




1 PIĘTRO 34m²

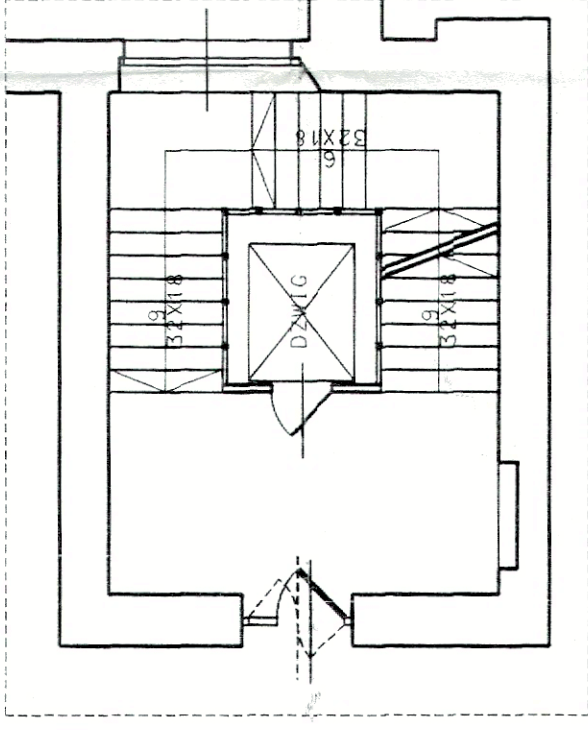


2 PIĘTRO 34m²

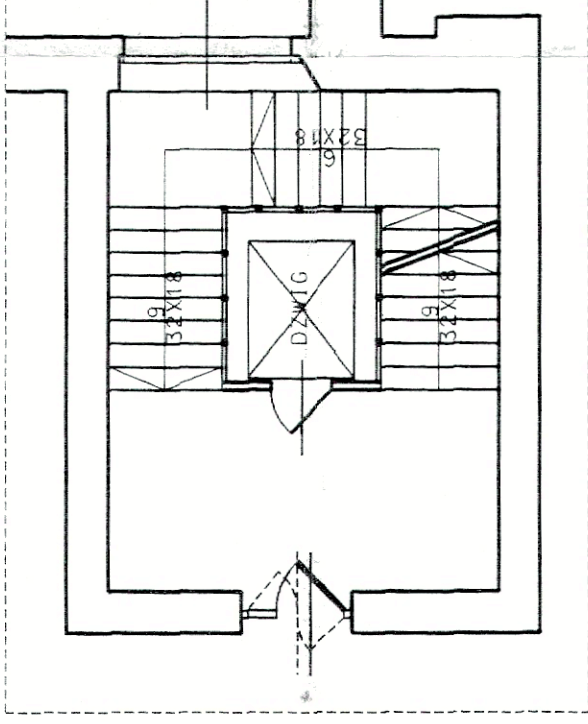


3 PIĘTRO 34m²

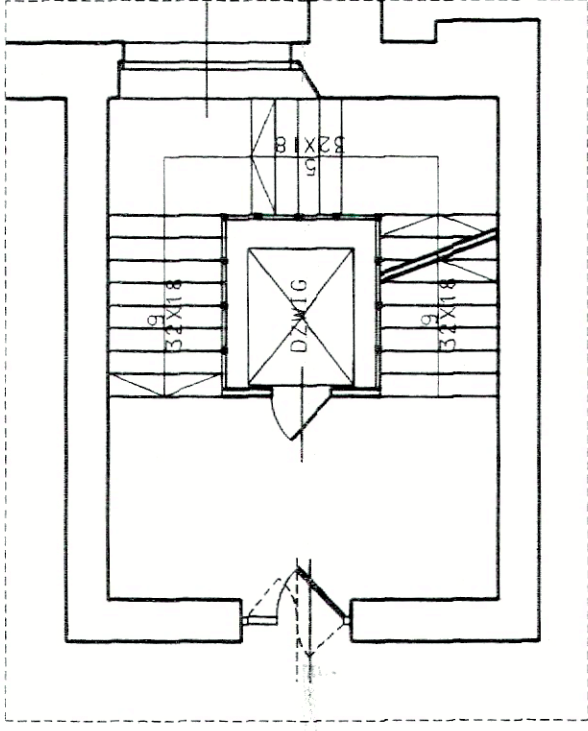


4 PIĘTRO 34m²

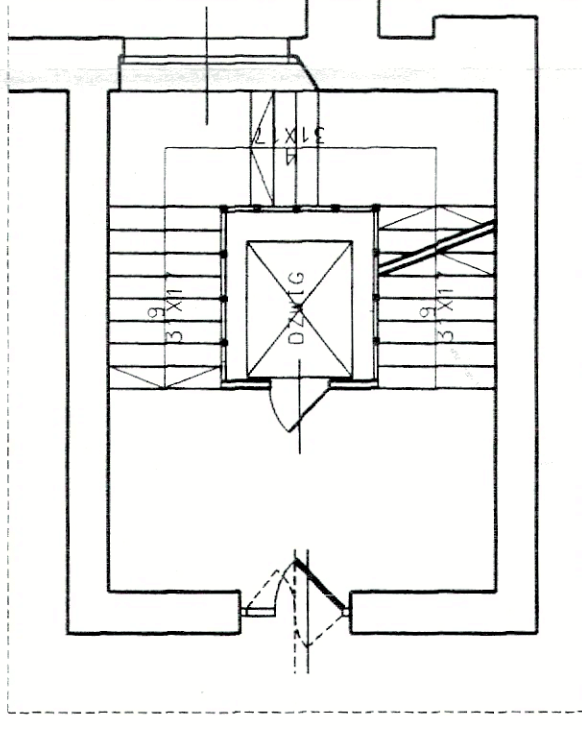


5 PIĘTRO 34,5m²
RZUT NA POZIOMIE + 22.00m.

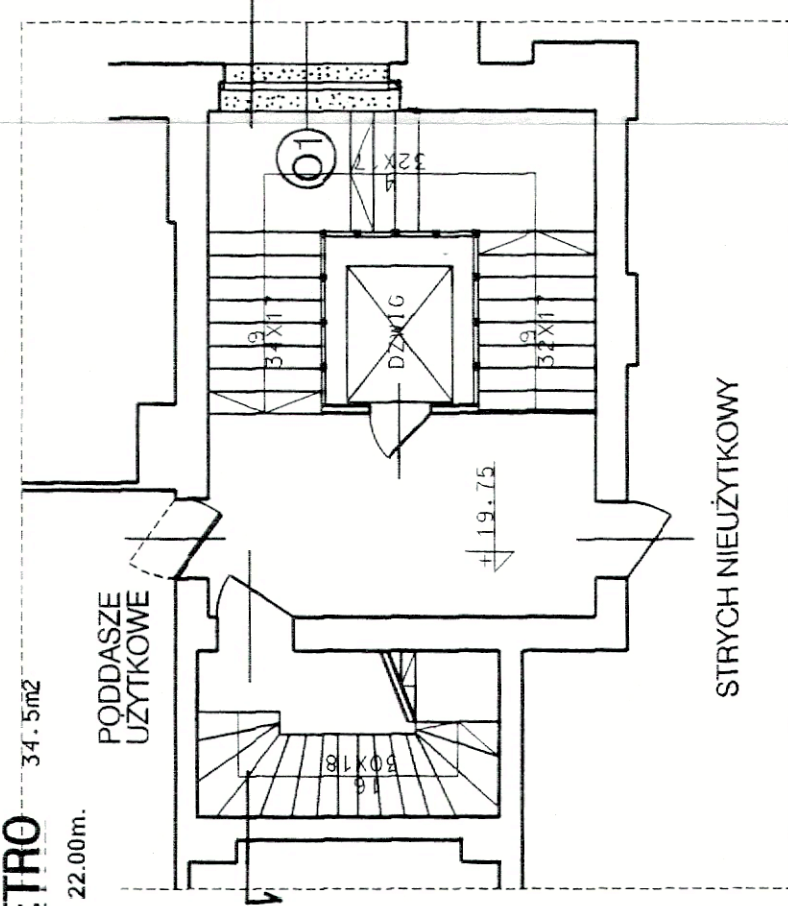


PRZEKRÓJ

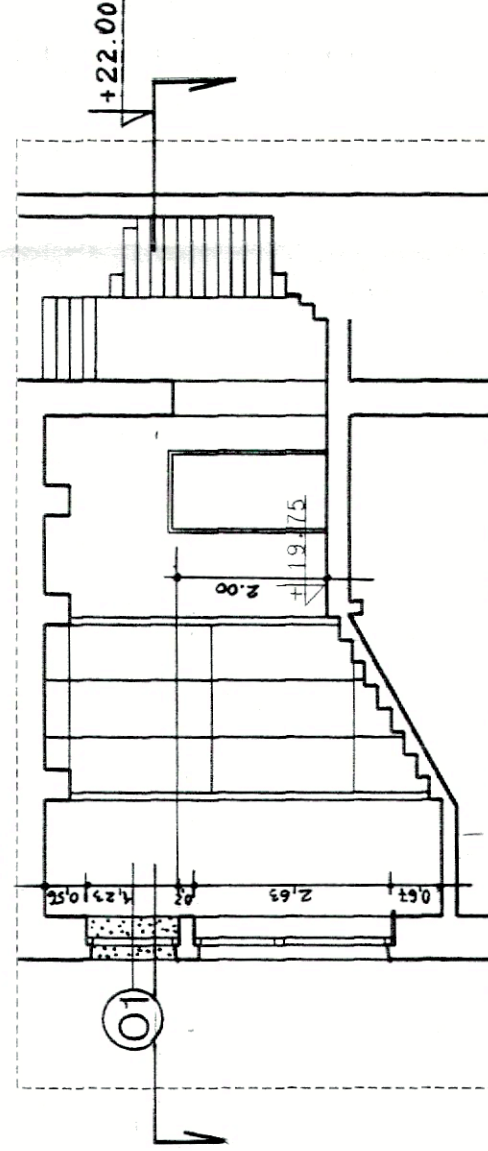

SCHEMAT ROZMIESZCZENIA
EWAKUACYJNYCH KLATEK SCHODOWYCH

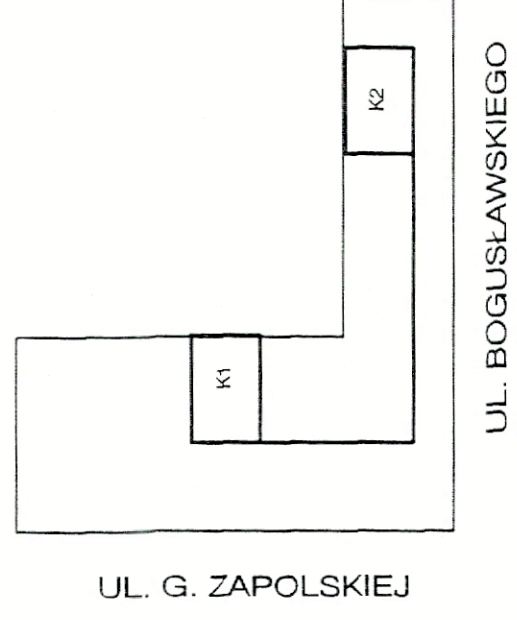

ELEWACJA ZACHODNIA

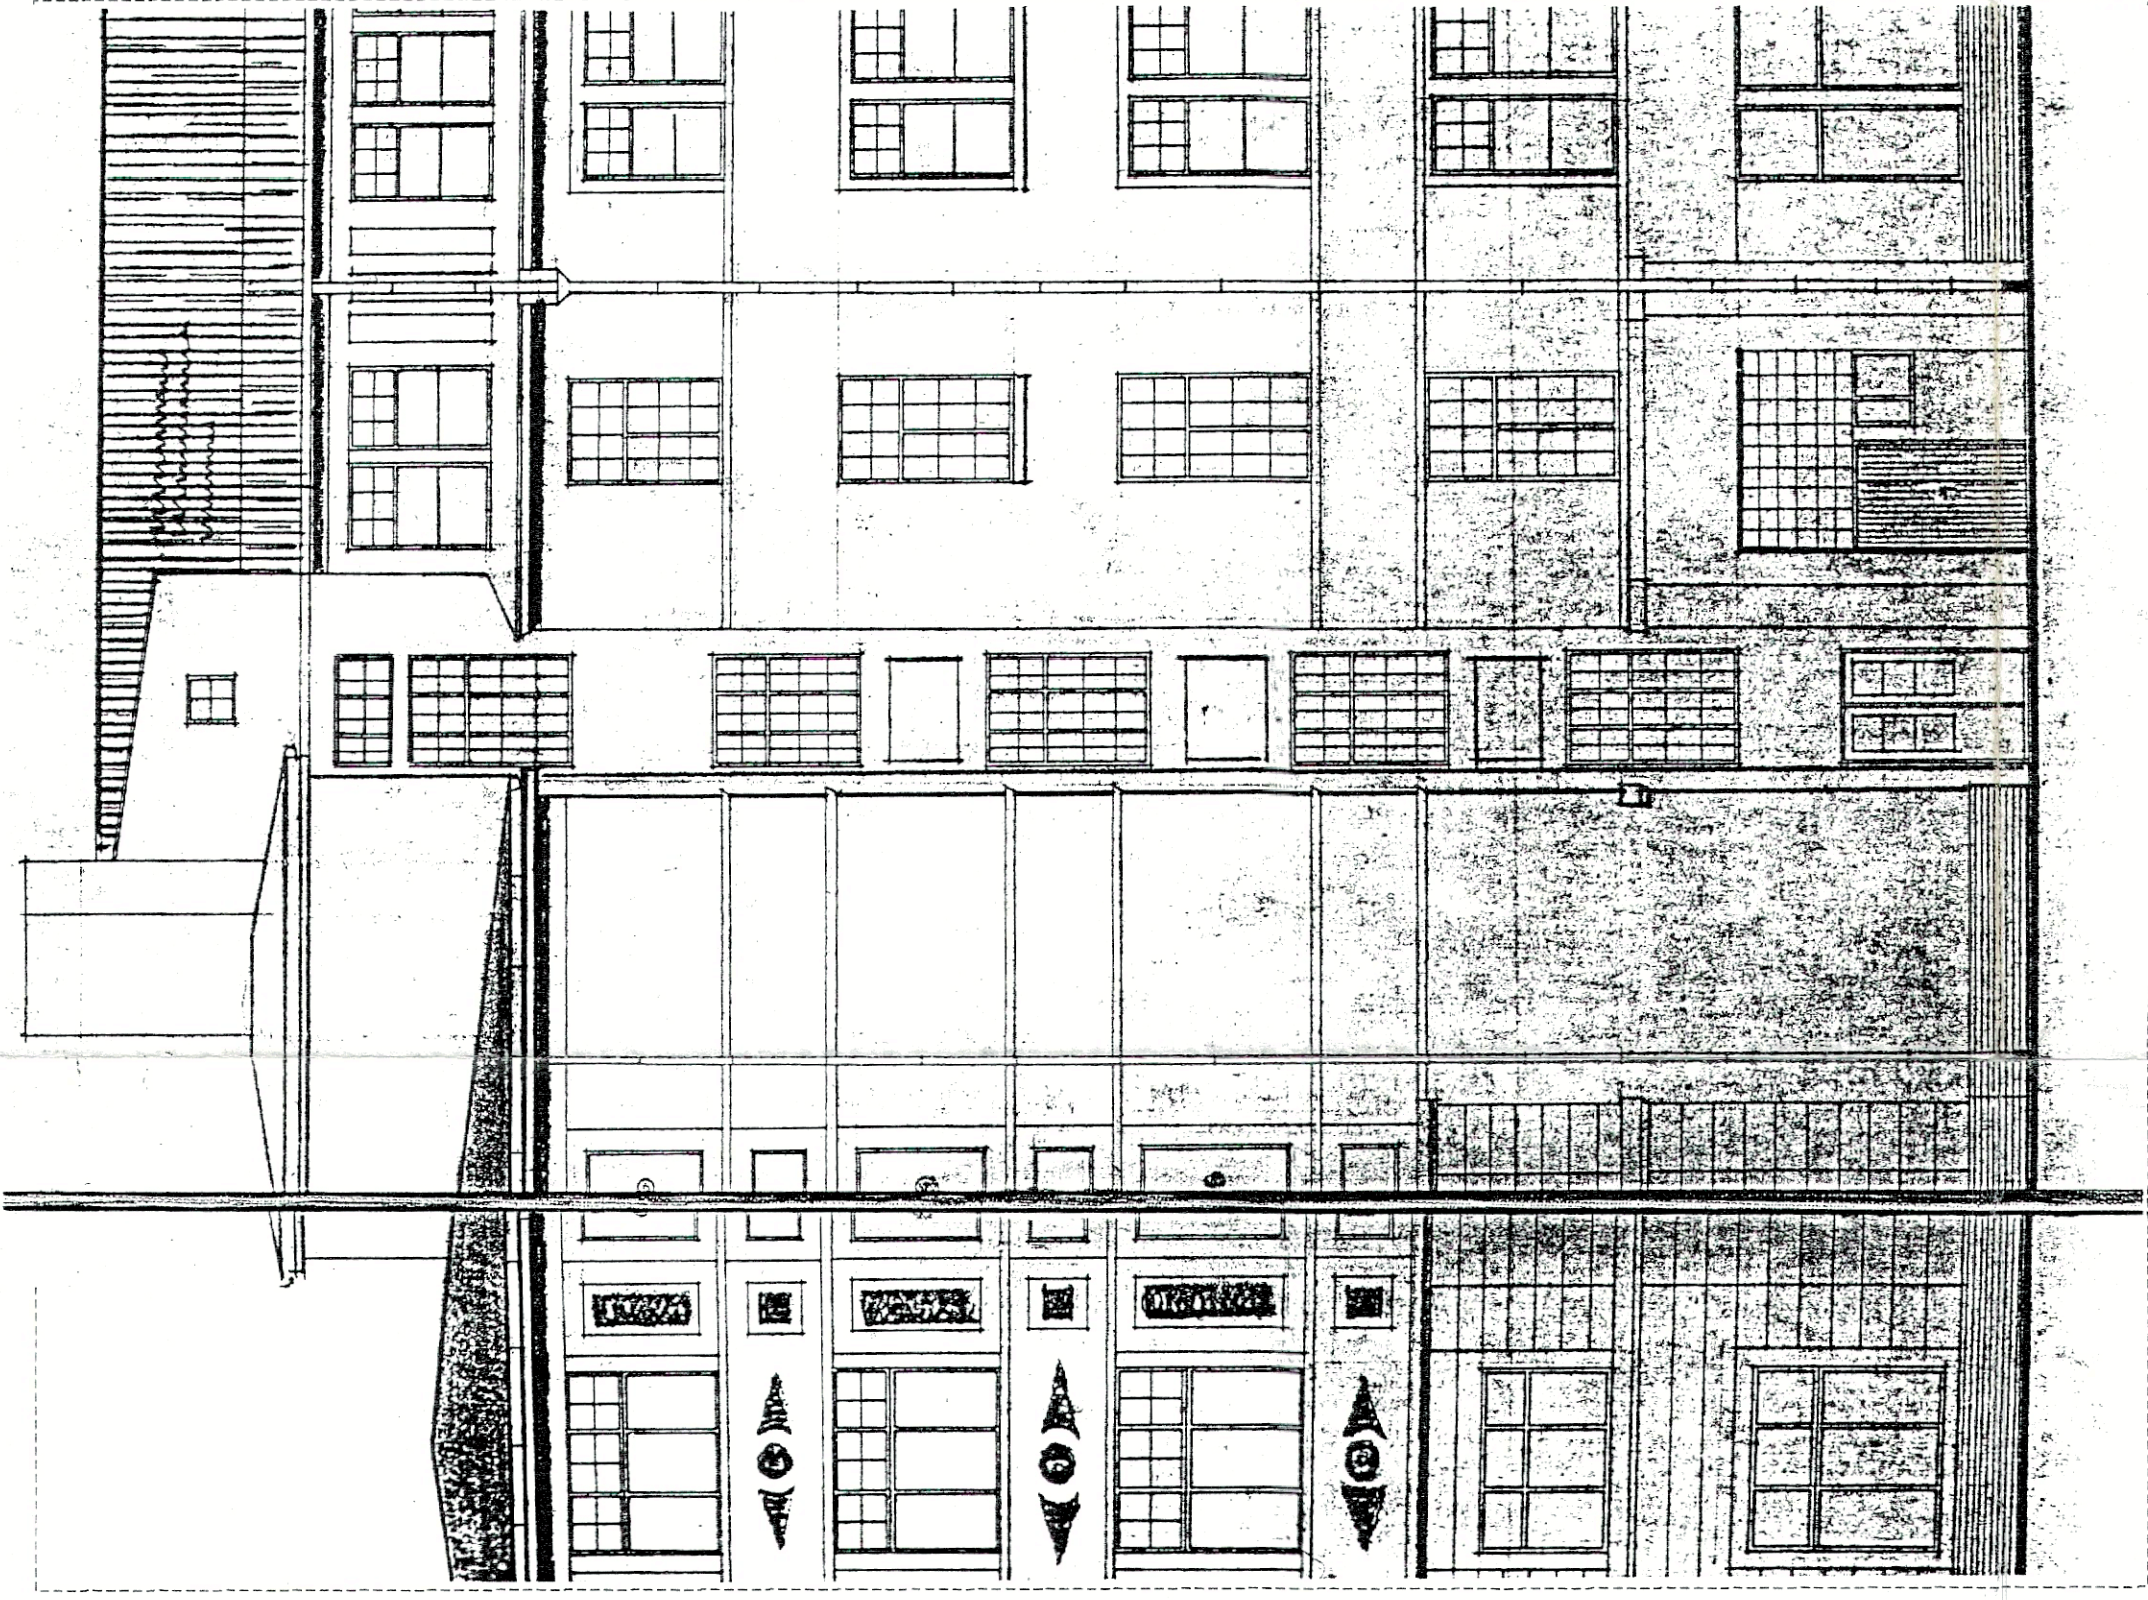

BIURO PROJEKTÓW
I PRACOWNIA
ARCHITEKTONICZNA
50-372 WROCŁAW
ul. Janiszewskiego 16 / 6
tel. / fax: 22 45 70
ARCHIKON

PROJEKT URZĄDZEŃ ODDYMIAJĄCYCH
KLATKI SCHODOWEJ K1
WROCŁAW, UL. G. ZAPOLSKIEJ 2/4

BRANŻA	ARCHITEKTURA
STADIUM	PROJEKT BUDOWLANY
ZESPÓŁ	
SPRAWDZIŁ	
SKALA	1:100
RYS. NR	1
PROJEKT WYKONANO ZA POMOCĄ OPROGRAMOWANIA MICROSTATION5 © BENTLEY SYSTEMS	