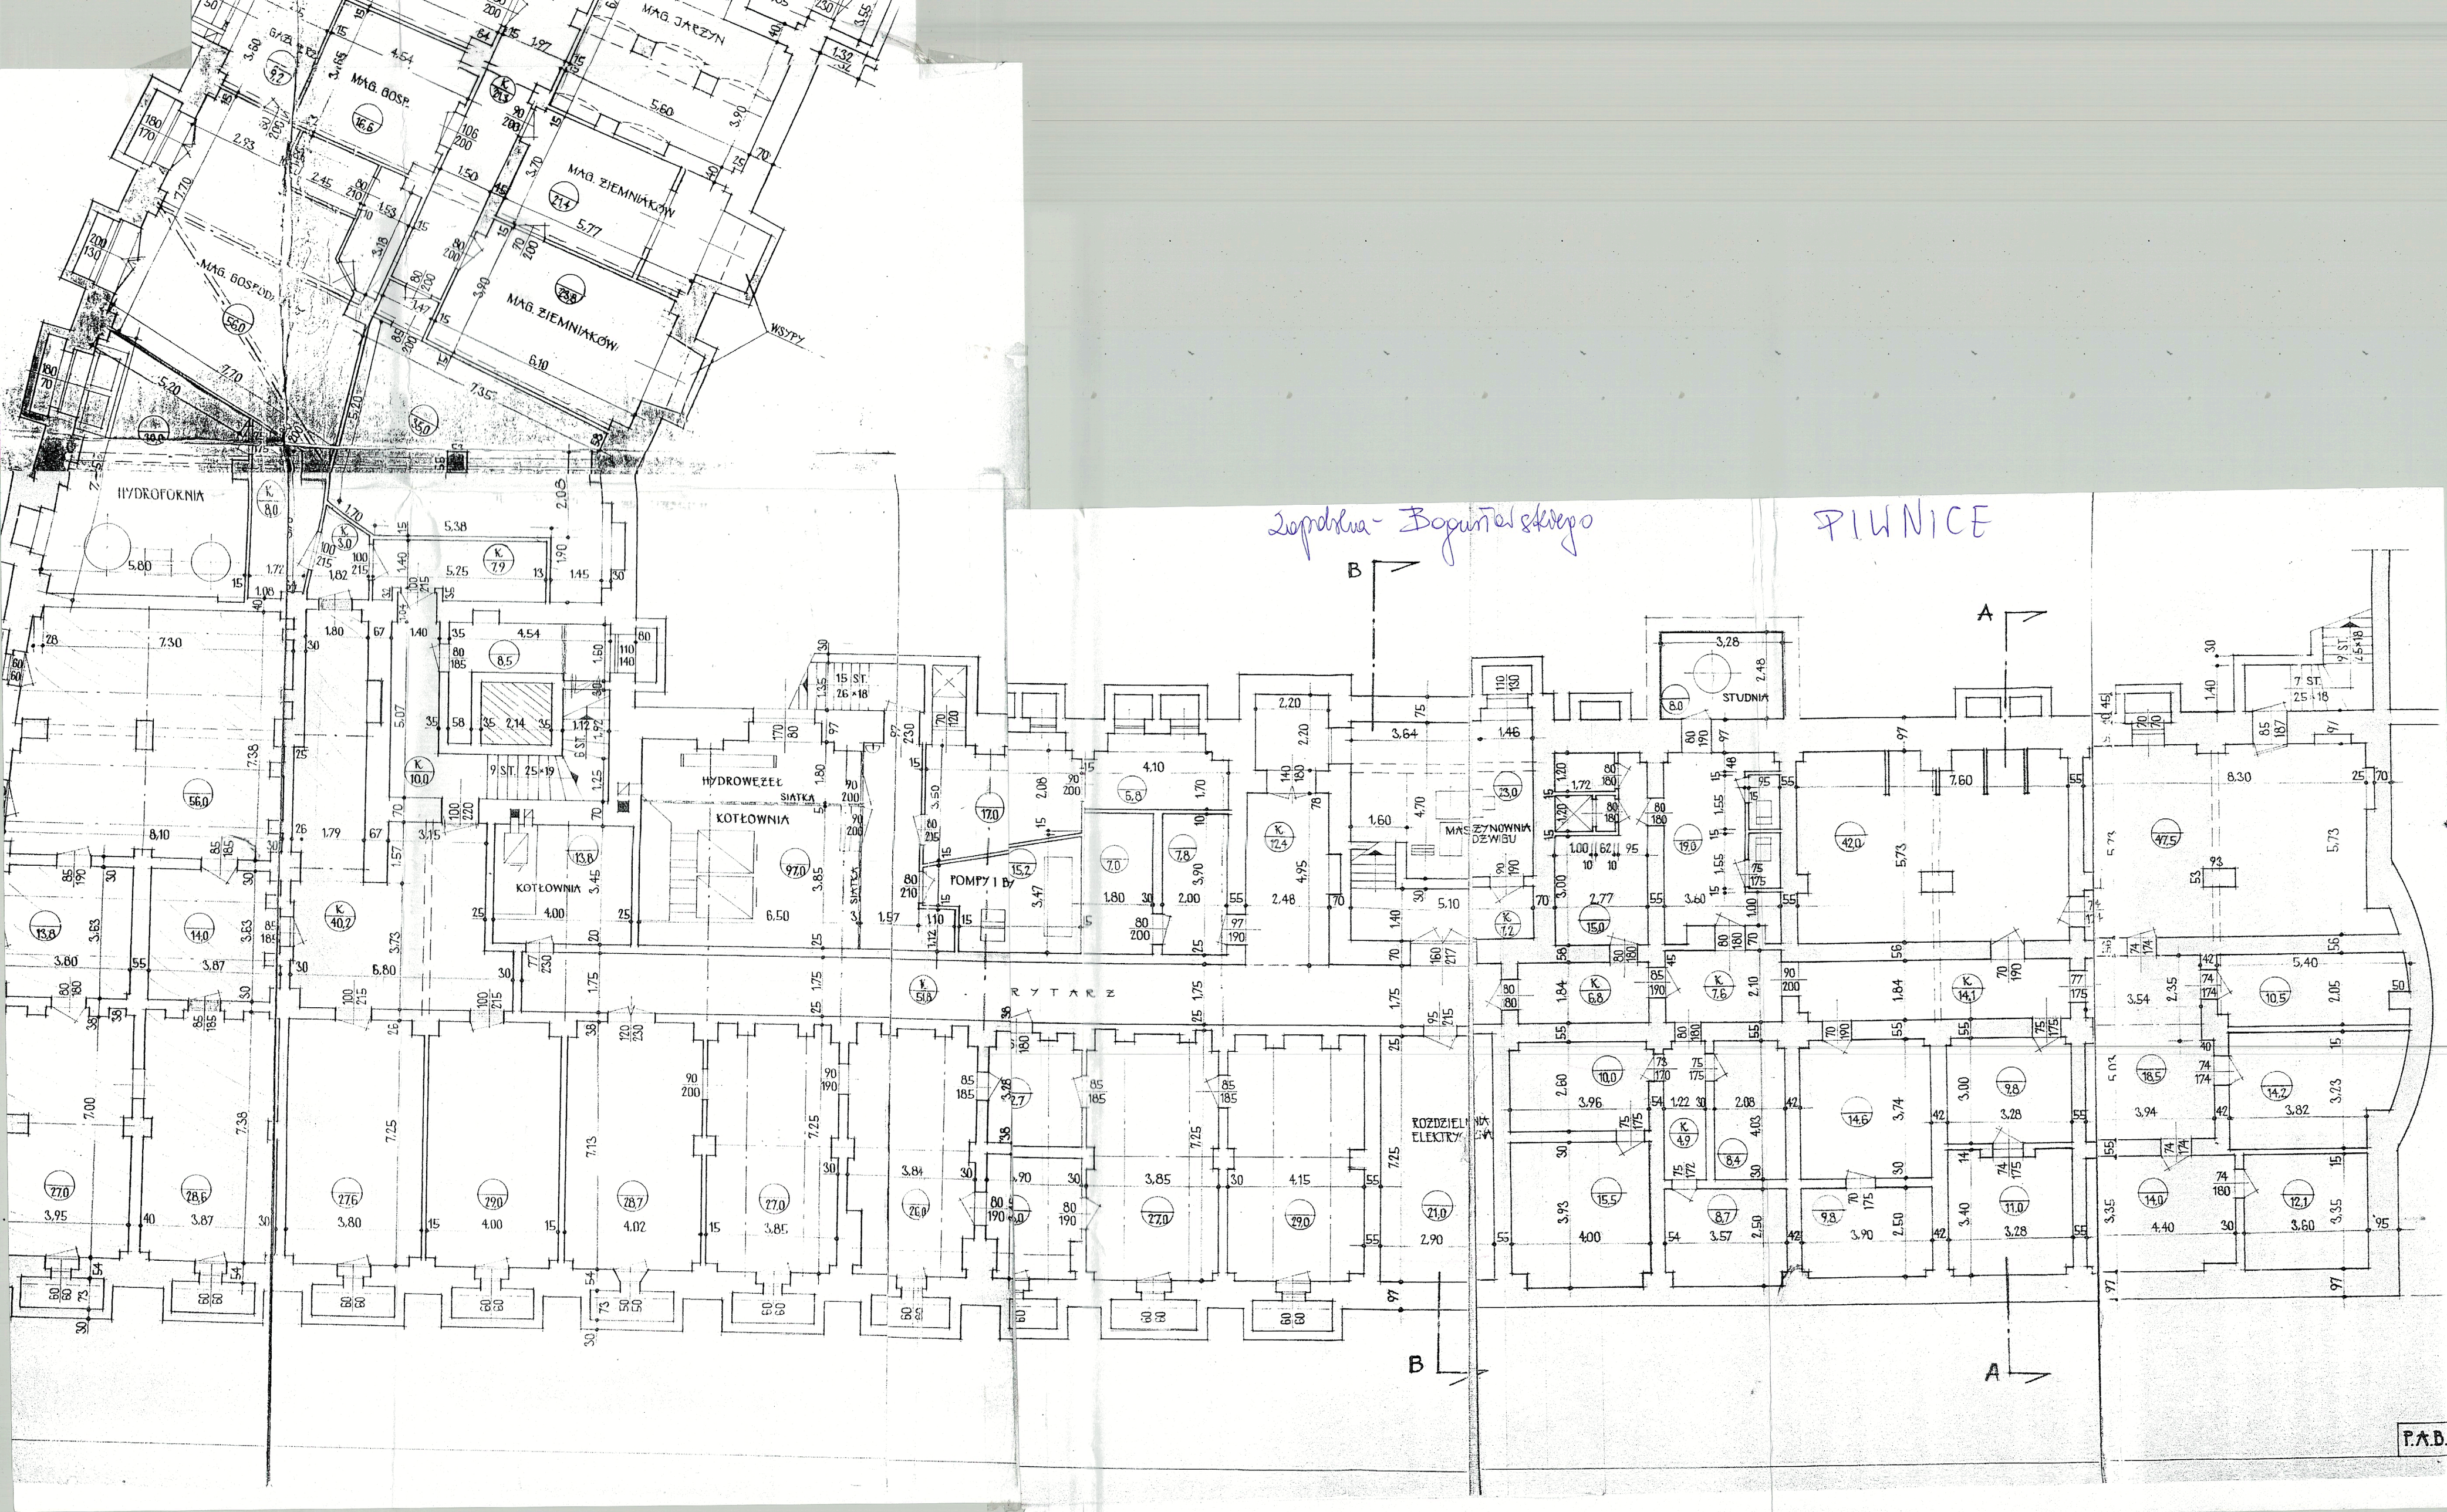

Zapolska - Bogusławskiego
PIWNICE
MAG. JARZYN
MAG. GOSP.
MAG. ZIEMNIAKÓW
MAG. GOSPODA
WSYPY
HYDROFORNIA
HYDROWĘZEŁ
SIATKA
KOTŁOWNIA
POMPY I B
RYTARZ
MASZYNOWNIA DŹWIGU
STUDNIA
ROZDZIELNIA ELEKTRYCZNA
P.A.B.