

SPRAWOZDANIE Z POMIARÓW NATĘŻENIA PÓL ELEKTROMAGNETYCZNYCH

WYKONANYCH DLA CELÓW OCHRONY LUDNOŚCI I ŚRODOWISKA (OŚ)

Obiekt: **Stacja bazowa WRO1073**

Lokalizacja: **ul. Mińska 38, 54-610 Wrocław**

Data wykonania
pomiarów: **21.02.2024 r. godz. 13.50 – 15.30**

Badanie przeprowadził:	Kierownik techniczny	Personel	
		Marcin Łazuta	
Sprawozdanie sporządził:	Kierownik techniczny	Data	Marcin Łazuta
		22.02.2024	
Zweryfikował i autoryzował:	Kierownik ds. jakości	Data	Podpis jest prawidłowy Dokumentacja: Anna Garwol-Porosa Data: 2024.02.23 08:45:09 CET
		22.02.2024	

1. Część ogólna

1.1. Nazwa firmy, adres

A-CONNECT Anna Garwol-Porosa, ul. Strażacka 3/2, 58-370 Boguszów-Gorce.

1.2. Akredytacja i uprawnienia laboratorium

Laboratorium badawcze A-CONNECT posiada Certyfikat Laboratorium Badawczego nr AB 1284 wydany przez Polskie Centrum Akredytacji. Certyfikat jest ważny do dnia 28 września 2027 r.


1.3. Nazwa i adres Klienta

P4 Sp. z o.o., ul. Wynalazek 1, 02-677 Warszawa.

1.4. Podstawy opracowania

- a) umowa nr AC/1/2022,
- b) akty prawne:
 - Ustawa z dnia 27 kwietnia 2001 r. Prawo ochrony środowiska (Dz. U. z 2022 r. poz. 2556 z późn. zm.),
 - Rozporządzenie Ministra Zdrowia z dnia 17 grudnia 2019 r. w sprawie dopuszczalnych poziomów pól elektromagnetycznych w środowisku (Dz. U. z 2019 r. poz. 2448).
 - Rozporządzenie Ministra Klimatu z dnia 17 lutego 2020 r. w sprawie sposobów sprawdzania dotrymania dopuszczalnych poziomów pól elektromagnetycznych w środowisku (Dz. U. z 2022 r. poz. 2630).

1.5. Miejsce wykonania pomiarów

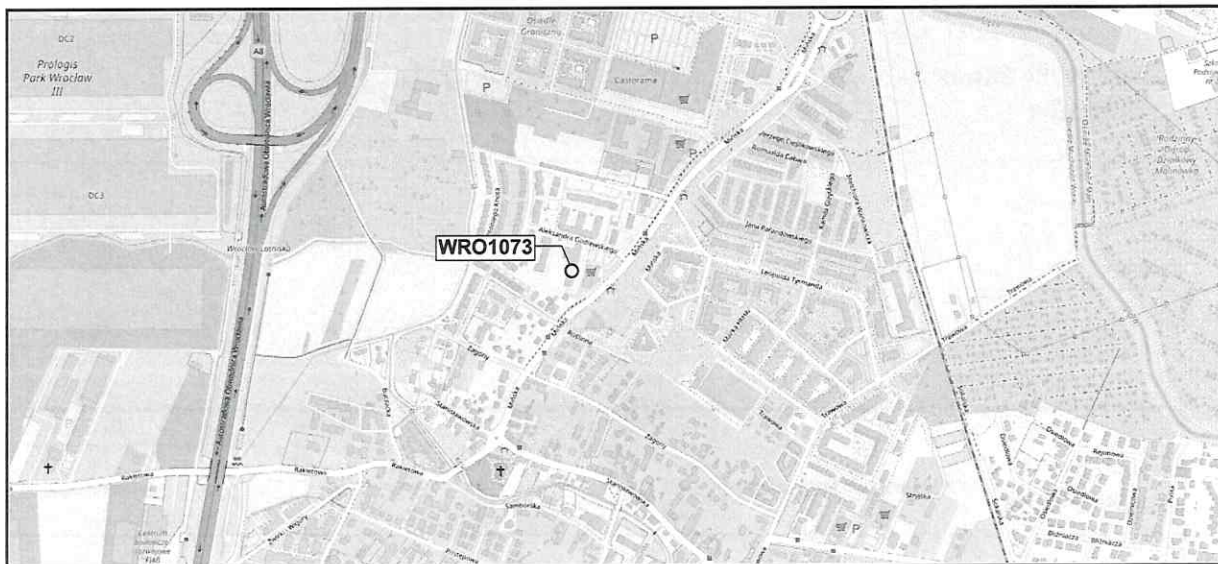

Nazwa stacji:

Stacja bazowa telefonii komórkowej WRO1073.

Lokalizacja stacji:

ul. Mińska 38, 54-610 Wrocław

Współrzędne geograficzne: 51°06'07.49"N, 16°56'35.20"E

Opis miejsca zainstalowania urządzeń:

Anteny sektorowe znajdują się na dachu budynku biurowego, na wysokości 22,9 – 23,5 m n.p.t. i skierowane są na azymuty 0°, 110° oraz 220°. Antena linii radiowej znajduje się na wysokości 20 m n.p.t. i skierowana jest na azymut 251°. Urządzenia nadawczo-odbiorcze również zainstalowano na dachu.

1.6. Informacje ogólne o badaniu

Pomiary dotrzymania dopuszczalnych poziomów pól elektromagnetycznych w środowisku wykonane zostały przez pracowników A-CONNECT wzdłuż głównych oraz pomocniczych kierunków pomiarowych, w miejscach dostępnych dla ludności i terenach przeznaczonych pod zabudowę mieszkaniową. We wszystkich pionach, pomiary wykonano w zakresie wysokości od 0,3 do 2,0 m, przyjmując za wynik pomiaru maksymalną zmierzoną wartość chwilową poziomu pola elektrycznego zgodnie z pkt 11. Rozporządzenia Ministra Klimatu z dnia 17 lutego 2020 r. w sprawie sposobów sprawdzania dotrzymania dopuszczalnych poziomów pól elektromagnetycznych w środowisku (Dz. U. z 2022 r. poz. 2630).

1.7. Metoda badawcza

Zastosowano metodę zgodną z wymaganiami załącznika do rozporządzenia Ministra Klimatu z dnia 17 lutego 2020 r. w sprawie sposobów sprawdzania dotrzymania dopuszczalnych poziomów pól elektromagnetycznych w środowisku (Dz. U. z 2022 r. poz. 2630).

1.8. Wyposażenie pomiarowe

Nazwa	Typ	Numer fabryczny	Przeznaczenie
Szerokopasmowy miernik pola	NBM-520	D-0650	Pomiary pola elektromagnetycznego
Sonda pomiarowa pola elektrycznego	EF6091	01065	Pomiary pola elektromagnetycznego
Selektywny miernik pola	SRM-3006	R-0182	Pomiary pola elektromagnetycznego
Sonda pomiarowa pola elektrycznego	420M-6G	G-0505	Pomiary pola elektromagnetycznego
Tester sond pomiarowych	UTEST-7	01/11	Bieżąca kontrola sond i mierników PEM
Termohigrometr	P330	DE68422510	Pomiary wilgotności względnej powietrza Pomiary temperatury powietrza
Dalmierz laserowy	LD 300	0602743310	Pomiar odległości

Mierniki, za pomocą których wykonano pomiary, zostały poddane wzorcowaniu w dniach 08.03.2022 r. (świadczenie nr LWiMP/W/069/22 – NBM-520/EF6091) oraz 24.02.2023 r. (świadczenie nr LWiMP/W/073/23 – SRM-3006/420M-6G) przez Laboratorium Wzorców i Metrologii Pola Elektromagnetycznego Instytutu Telekomunikacji, Teleinformatyki i Akustyki Politechniki Wrocławskiej.

Przed wykonaniem pomiarów mierniki przeszły sprawdzenia poprawności wskazań przeprowadzone z wykorzystaniem urządzenia UTEST- 7, w myśl procedur laboratorium badawczego.

Pomiary wykonano zgodnie z obowiązującą metodyką pomiarową, przepisami prawnymi oraz instrukcją obsługi przyrządów pomiarowych.

1.9. Wyznaczanie niepewności pomiaru

Ocena niepewności następuje według procedury stosowanej w laboratorium i wynosi:

Niepewność standardowa U (c)					
Zestaw pomiarowy	Zakres natężenia [V/m]	Częstotliwość			
		100 - 5000 MHz	8 - 18 GHz	23 - 50 GHz	60 - 90 GHz
NBM-520 / EF6091	0,5 ¹ - 200	17,58	20,91	24,24	40,36
Zestaw pomiarowy	Zakres natężenia [V/m]	Częstotliwość			
		421 MHz - 6 GHz			
SRM-3006 / 420M-6G	0,1 - 200	31,14			

¹ Dla wartości < 0,5 V/m przyjmuje się niepewność jak dla zakresu 0,5-200 V/m.

Dokładność dla pozostałych przyrządów używanych podczas wykonywania pomiarów wynosi:

- dla odbiornika GPS: dokładność wyznaczania współrzędnych geograficznych - < 0,5 s,
- dla termohigrometru:
 - dokładność podawanej wilgotności - ± 2%,
 - dokładność podawanej temperatury - ± 1°C.

2. Informacje o instalacji

2.1. Dane źródeł promieniowania elektromagnetycznego

Informacje o źródłach promieniowania podane przez Zleceniodawcę.

Anteny sektorowe						
Lp.	Antena Producent / Typ	Azymut [°]	Wysokość zawieszenia [m] n.p.t.	Pasmo [Mhz]	Zakres tilt min-max [°]	EIRP dla anteny [W]
1	Huawei ATR451606	0	22,9	900	0 - 10	23860
				1800	0 - 10	
				2100	0 - 10	
2	Huawei ATR4518R6	0	22,9	800	0 - 10	13247
				2600	0 - 10	
3	Ericsson AIR 3278	0	23,5	3500	4 - 9	10215
4	Huawei ATR451606	110	22,9	900	0 - 10	23860
				1800	0 - 10	
				2100	0 - 10	
5	Huawei ATR4518R6	110	22,9	800	0 - 10	13247
				2600	0 - 10	
6	Ericsson AIR 3278	110	23,5	3500	4 - 9	10215
7	Huawei ATR451606	220	22,9	900	0 - 10	23860
				1800	0 - 10	
				2100	0 - 10	
8	Huawei ATR4518R6	220	22,9	800	0 - 10	13247
				2600	0 - 10	
9	Ericsson AIR 3278	220	23,5	3500	4 - 9	10215

Antena linii radiowej						
Lp.	Częstotliwość pracy [GHz]	Moc wyjściowa [dBm]	Typ/Producent	Średnica anteny [m]	Azymut [°]	Wysokość zainstalowania [m] n.p.t.
1	80	19	VHLP1-80	0,3	251	20

INNE ŹRÓDŁA POLA ELEKTROMAGNETYCZNEGO: Inni operatorzy na dachu oraz w pobliżu.

2.2. Warunki emisji podczas badania

Pomiary wykonano przy działającej stacji bazowej w warunkach aktualnego podczas pomiarów obciążenia stacji ruchem telekomunikacyjnym dla średniego pochylenia wiązki anten (tiltu), zgodnie z danymi przedstawionymi w pkt 2.1.

2.3. Tryb pracy instalacji emitującej pole elektromagnetyczne

Stacja bazowa jest aktywna (emituje promieniowanie elektromagnetyczne) przez całą dobę.

2.4. Warunki środowiskowe w czasie wykonywania pomiarów

- Rozpoczęcie pomiarów – temperatura: 9,1°C, wilgotność: 83,1%
- Zakończenie pomiarów – temperatura: 10,1°C, wilgotność: 78,2%
- opady: brak.

3. Przebieg i wyniki pomiarów rozkładu pola wokół źródła

W trakcie badania przedmiotem pomiaru w wybranych pionach pomiarowych było natężenie pola elektrycznego E, natomiast natężenie pola magnetycznego H podlega wyliczeniu analitycznemu zgodnie z pkt 3. Rozporządzenia Ministra Klimatu z dnia 17 lutego 2020 r. w sprawie sposobów sprawdzania dotrzymania dopuszczalnych poziomów pól elektromagnetycznych w środowisku (Dz. U. z 2022 r. poz. 2630). Graniczne wartości natężenia pola elektrycznego oraz pola magnetycznego podano poniżej:

Częstotliwość (f)	Wartość dopuszczalna natężenia pola elektrycznego [V/m]	Wartość dopuszczalna natężenia pola magnetycznego [A/m]
10 MHz – 400 MHz	28	0,073
420 MHz	28	0,073
800 MHz	39	0,103
900 MHz	41	0,109
1800 MHz	58	0,154
2 GHz – 300 GHz	61	0,16

3.1. Wyniki uzyskane w trakcie pomiarów

Uzyskane wyniki pomiarów pola elektrycznego przedstawiono w zamieszczonej poniżej tabeli.

Nr pionu	Opis miejsca pomiaru	Współrzędne geograficzne		E* [V/m]	U [V/m]	E + U [V/m]	H [A/m]	WME	WMH	Przekroczenie wartości dopuszczalnej
		[°] N	[°] E							
1	PKP 0°/220° - okno korytarza - II/III p., ul. Mińska 38	-	-	1,8	0,6	2,4	0,006	0,09	0,09	nie przekracza
2	PKP 220° - korytarz - III p., ul. Mińska 38	-	-	0,8	0,3	1,1	0,003	0,04	0,04	nie przekracza
3	GKP 0° - otoczenie instalacji	51.102270	16.942973	2,3	0,8	3,1	0,008	0,11	0,11	nie przekracza
4	GKP 220°/251° - otoczenie instalacji	51.102029	16.942877	2,5	0,9	3,4	0,009	0,12	0,12	nie przekracza
5	GKP 0° - balkon - III p., ul. Godlewskiego 7/40	-	-	11,0	3,9	14,9	0,040	0,53	0,54	nie przekracza
6	PKP 0° - balkon - II p., ul. Godlewskiego 2/8	-	-	2,8	1,0	3,8	0,010	0,14	0,14	nie przekracza
7	PKP 220° - balkon - III p., ul. Godlewskiego 8/11	-	-	4,7	1,7	6,4	0,017	0,23	0,23	nie przekracza
8	GKP 251°/PKP 220° - otoczenie instalacji	51.101939	16.942337	2,6	0,9	3,5	0,009	0,13	0,13	nie przekracza
9	GKP 0° - okno korytarza - II/III p., ul. Godlewskiego 13	-	-	1,6	0,6	2,2	0,006	0,08	0,08	nie przekracza

10	PKP 0° - okno korytarza - II/III p., ul. Godlewskiego 1	-	-	1,3	0,5	1,8	0,005	0,06	0,07	nie przekracza
11	GKP 0° - okno - IV p., ul. Szarskiego 19/10	-	-	5,0	1,8	6,8	0,018	0,24	0,25	nie przekracza
12	GKP 0° - otoczenie instalacji	51.103816	16.942949	2,2	0,8	3,0	0,008	0,11	0,11	nie przekracza
13	PKP 0° - otoczenie instalacji	51.103664	16.943818	2,5	0,9	3,4	0,009	0,12	0,12	nie przekracza
14	PKP 0° - otoczenie instalacji	51.103893	16.942310	2,0	0,7	2,7	0,007	0,10	0,10	nie przekracza
15	GKP 110° - otoczenie instalacji	51.102031	16.943359	2,0	0,7	2,7	0,007	0,10	0,10	nie przekracza
16	PKP 0°/110° - otoczenie instalacji	51.102393	16.943772	2,8	1,0	3,8	0,010	0,14	0,14	nie przekracza
17	PKP 0°/110° - okno korytarza - III/IV p., ul. Mińska 44	-	-	7,1	2,5	9,6	0,025	0,34	0,35	nie przekracza
18	PKP 0°/110° - otoczenie instalacji	51.102219	16.944756	3,6	1,3	4,9	0,013	0,18	0,18	nie przekracza
19	GKP 110° - otoczenie instalacji	51.101867	16.943997	3,4	1,2	4,6	0,012	0,16	0,17	nie przekracza
20	GKP 110° - otoczenie instalacji	51.101778	16.944359	4,3	1,5	5,8	0,015	0,21	0,21	nie przekracza
21	GKP 110° - otoczenie instalacji	51.101714	16.944928	5,5	1,9	7,4	0,020	0,26	0,27	nie przekracza
22	GKP 110° - balkon - I p., ul. Hłaski 3	-	-	4,5	1,6	6,1	0,016	0,22	0,22	nie przekracza
23	GKP 110° - otoczenie instalacji	51.101546	16.945663	3,3	1,2	4,5	0,012	0,16	0,16	nie przekracza
24	PKP 110° - otoczenie instalacji	51.101783	16.945757	1,9	0,7	2,6	0,007	0,09	0,09	nie przekracza
25	PKP 110° - okno korytarza - VII p., ul. Mińska 27	-	-	6,1	2,1	8,2	0,022	0,29	0,30	nie przekracza
26	PKP 110°/220° - otoczenie instalacji	51.101637	16.943914	3,8	1,3	5,1	0,014	0,18	0,19	nie przekracza
27	PKP 110°/220° - balkon - IV p., ul. Roślinna 2/56	-	-	6,5	2,3	8,8	0,023	0,31	0,32	nie przekracza
28	PKP 110°/220° - otoczenie instalacji	51.101402	16.943345	3,7	1,3	5,0	0,013	0,18	0,18	nie przekracza
29	PKP 251°/PKP 220° - okno - I p., ul. Mińska 26A	-	-	3,9	1,4	5,3	0,014	0,19	0,19	nie przekracza
30	PKP 220° - okno - I p., ul. Mińska 26	-	-	3,6	1,3	4,9	0,013	0,18	0,18	nie przekracza
31	PKP 220° - okno korytarza - II/III p., ul. Mińska 24	-	-	4,9	1,7	6,6	0,018	0,24	0,24	nie przekracza
32	GKP 220° - otoczenie instalacji	51.101726	16.942514	3,4	1,2	4,6	0,012	0,16	0,17	nie przekracza
33	GKP 220° - otoczenie instalacji	51.101536	16.942248	3,3	1,2	4,5	0,012	0,16	0,16	nie przekracza
34	GKP 220° - otoczenie instalacji	51.101338	16.942050	3,6	1,3	4,9	0,013	0,18	0,18	nie przekracza
35	PKP 220° - otoczenie instalacji	51.101197	16.942348	3,6	1,3	4,9	0,013	0,18	0,18	nie przekracza
36	GKP 220° - otoczenie instalacji	51.100831	16.941614	2,3	0,8	3,1	0,008	0,11	0,11	nie przekracza
37	PKP 220° - wejście - I p., ul. Zagony 67	-	-	2,7	1,0	3,7	0,010	0,13	0,13	nie przekracza

Oznaczenia:

E - zmierzona maksymalna wartość chwilowa natężenia pola elektrycznego.

U - rozszerzona niepewność pomiaru dla współczynnika rozszerzenia $k=2$ (poziom ufności 95%) – $U = k \times U_c$.

E + U – wynik pomiaru powiększony o rozszerzoną niepewność pomiaru.

H – wyznaczona wartość natężenia pola magnetycznego z uwzględnieniem rozszerzonej niepewności pomiaru.

WME - wartość wskaźnikowa poziomu oddziaływania pól elektromagnetycznych dla miejsc dostępnych dla ludności lub terenów przeznaczonych pod zabudowę mieszkaniową dla składowej elektrycznej pola.

WMH - wartość wskaźnikowa poziomu oddziaływania pól elektromagnetycznych dla miejsc dostępnych dla ludności lub terenów przeznaczonych pod zabudowę mieszkaniową dla składowej magnetycznej pola.

Do wyznaczenia wartości wskaźnikowych poziomu emisji pól elektromagnetycznych przyjęto najbardziej restrykcyjne wartości dopuszczalne natężenia pola elektrycznego (28 V/m) i magnetycznego (0,073 A/m).

** Wartość natężenia pola E wyznaczona na podstawie świadectwa wzorcowania wg zależności: $E_{poprawne} = E_{wskazywane} \cdot C_d(E)$*

GKP - główny kierunek pomiarowy

PKP - pomocniczy kierunek pomiarowy


W trakcie pomiarów nie uzyskano dostępu do miejsc (nie zastano mieszkańców):

ul. Godlewskiego 9/9 - 10; ul. Godlewskiego 2/11 - 12;

3.2. Stwierdzenie zgodności

Stwierdza się, iż na podstawie uzyskanych wyników pomiarów i informacji uzyskanych od Klienta, które są istotne dla ważności wyników, w otoczeniu stacji bazowej telefonii komórkowej **WRO1073** w miejscach dostępnych dla ludności i terenach przeznaczonych pod zabudowę mieszkaniową, w których dokonano pomiaru, nie zostały przekroczone wartości graniczne poziomów pól elektromagnetycznych określonych w Rozporządzeniu Ministra Zdrowia z dnia 17 grudnia 2019 r. w sprawie dopuszczalnych poziomów pól elektromagnetycznych w środowisku (Dz. U. z 2019 r. poz. 2448). Stosowana zasada podejmowania decyzji jest zgodna z punktami 11 i 26 załącznika do Rozporządzenia Ministra Klimatu z dnia 17 lutego 2020 r. (Dz. U. z 2022 r. poz. 2630).

KONIEC TEKSTU SPRAWOZDANIA
SPRAWOZDANIE ZAWIERA PONADTO RYSUNEK O NR 1

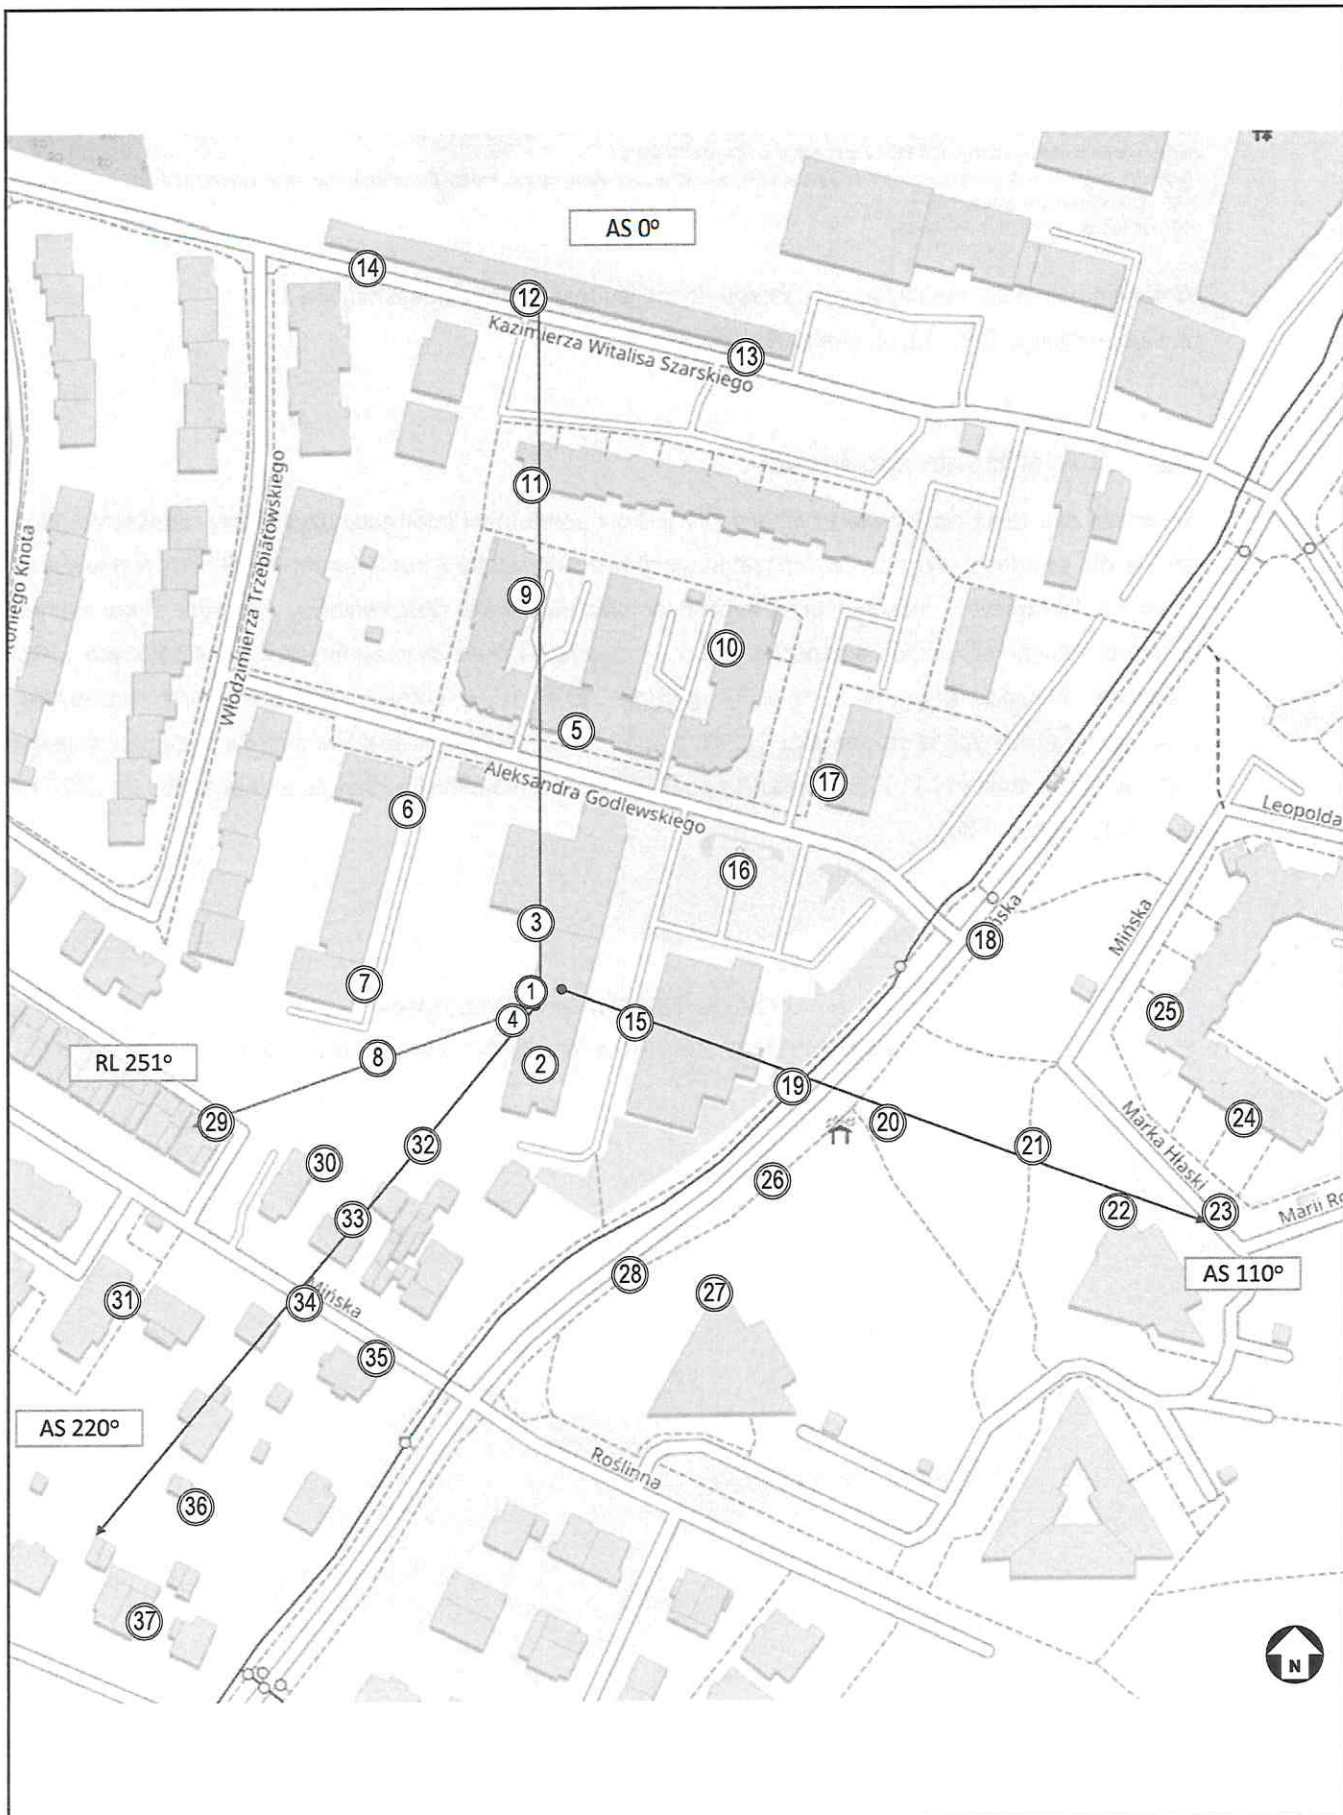

Rysunek 1	Obiekt Stacja bazowa WRO1073, ul. Mińska 38, 54-610 Wrocław				
Podziałka 1:2000	Temat rysunku Rozmieszczenie pionów pomiarowych wokół stacji bazowej				
Wykonał	Marcin Łazuta	Data	2024-02-22	Sprawozdanie nr	P4/53/2024
Sprawdził	Łukasz Porosa	Data	2024-02-22	Sprawa nr	AC/1/2022