

SPRAWOZDANIE Z POMIARÓW NATĘŻENIA PÓL ELEKTROMAGNETYCZNYCH

WYKONANYCH DLA CELÓW OCHRONY LUDNOŚCI I ŚRODOWISKA (OŚ)

Obiekt: **Stacja bazowa WRO1067**

Lokalizacja: **ul. Strzegomska 52, 53-611 Wrocław**

Data wykonania
pomiarów: **03.04.2024 r. godz. 12.40 – 14.00**

Badanie przeprowadził:	Kierownik techniczny	Personel	
		Marcin Łazuta	
Sprawozdanie sporządził:	Kierownik techniczny	Data	Marcin Łazuta
		03.04.2024	
Zweryfikował i autoryzował:	Kierownik ds. jakości	Data	Podpis jest prawdziwy  Anna Garwol-Porosa Data: 2024.04.04 09:30 CEST
		03.04.2024	

1. Część ogólna

1.1. Nazwa firmy, adres

A-CONNECT Anna Garwol-Porosa, ul. Strażacka 3/2, 58-370 Boguszów-Gorce.

1.2. Akredytacja i uprawnienia laboratorium

Laboratorium badawcze A-CONNECT posiada Certyfikat Laboratorium Badawczego nr AB 1284 wydany przez Polskie Centrum Akredytacji. Certyfikat jest ważny do dnia 28 września 2027 r.


1.3. Nazwa i adres Klienta

P4 Sp. z o.o., ul. Wynalazek 1, 02-677 Warszawa.

1.4. Podstawy opracowania

- a) umowa nr AC/1/2022,
- b) akty prawne:
 - Ustawa z dnia 27 kwietnia 2001 r. Prawo ochrony środowiska (Dz. U. z 2022 r. poz. 2556 z późn. zm.),
 - Rozporządzenie Ministra Zdrowia z dnia 17 grudnia 2019 r. w sprawie dopuszczalnych poziomów pól elektromagnetycznych w środowisku (Dz. U. z 2019 r. poz. 2448).
 - Rozporządzenie Ministra Klimatu z dnia 17 lutego 2020 r. w sprawie sposobów sprawdzania dotrymania dopuszczalnych poziomów pól elektromagnetycznych w środowisku (Dz. U. z 2022 r. poz. 2630).

1.5. Miejsce wykonania pomiarów

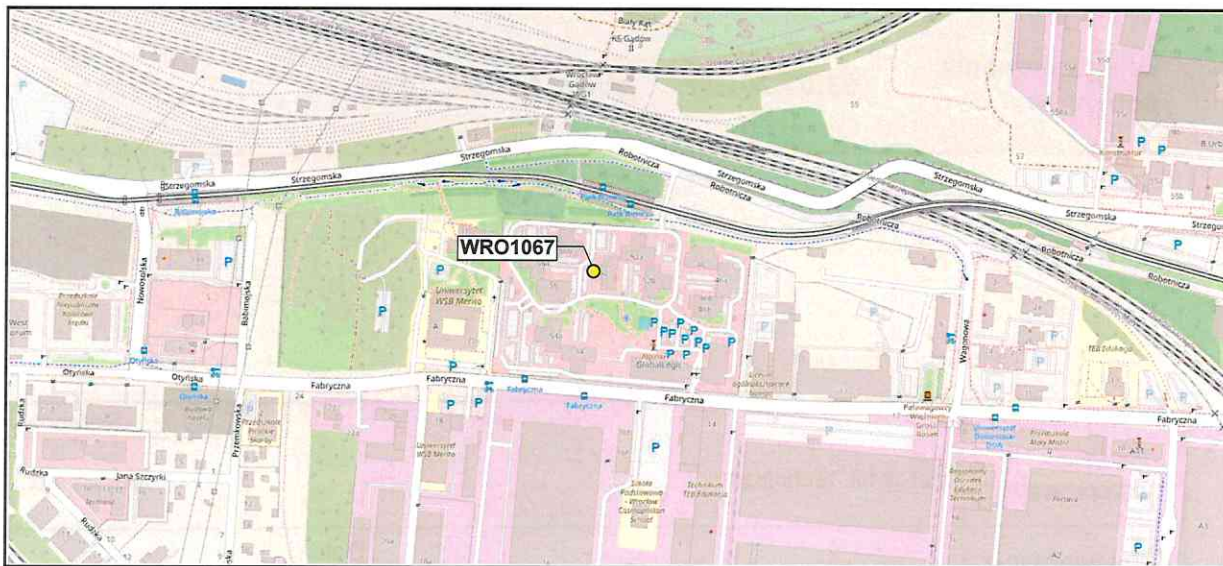

Nazwa stacji:

Stacja bazowa telefonii komórkowej WRO1067.

Lokalizacja stacji:

ul. Strzegomska 52, 53-611 Wrocław.

Współrzędne geograficzne: 51°06'48.40"N, 16°59'01.04"E

Opis miejsca zainstalowania urządzeń:

Anteny sektorowe znajdują się na dachu budynku biurowego, na wysokości 15,3 m n.p.t. i skierowane są na azymuty 0°, 128° oraz 232°. Urządzenia nadawczo-odbiorcze również zainstalowano na dachu.

1.6. Informacje ogólne o badaniu

Pomiary dotrzymania dopuszczalnych poziomów pól elektromagnetycznych w środowisku wykonane zostały przez pracowników A-CONNECT wzdłuż głównych oraz pomocniczych kierunków pomiarowych, w miejscach dostępnych dla ludności i terenach przeznaczonych pod zabudowę mieszkaniową. We wszystkich pionach, pomiary wykonano w zakresie wysokości od 0,3 do 2,0 m, przyjmując za wynik pomiaru maksymalną zmierzoną wartość chwilową poziomu pola elektrycznego zgodnie z pkt 11. Rozporządzenia Ministra Klimatu z dnia 17 lutego 2020 r. w sprawie sposobów sprawdzania dotrzymania dopuszczalnych poziomów pól elektromagnetycznych w środowisku (Dz. U. z 2022 r. poz. 2630).

1.7. Metoda badawcza

Zastosowano metodę zgodną z wymaganiami załącznika do rozporządzenia Ministra Klimatu z dnia 17 lutego 2020 r. w sprawie sposobów sprawdzania dotrzymania dopuszczalnych poziomów pól elektromagnetycznych w środowisku (Dz. U. z 2022 r. poz. 2630).

1.8. Wyposażenie pomiarowe

Nazwa	Typ	Numer fabryczny	Przeznaczenie
Szerokopasmowy miernik pola	NBM-520	D-0650	Pomiary pola elektromagnetycznego
Sonda pomiarowa pola elektrycznego	EF6091	01065	Pomiary pola elektromagnetycznego
Selektywny miernik pola	SRM-3006	R-0182	Pomiary pola elektromagnetycznego
Sonda pomiarowa pola elektrycznego	420M-6G	G-0505	Pomiary pola elektromagnetycznego
Tester sond pomiarowych	UTEST-7	01/11	Bieżąca kontrola sond i mierników PEM
Termohigrometr	P330	DE68422510	Pomiary wilgotności względnej powietrza Pomiary temperatury powietrza
Dalmierz laserowy	LD 300	0602743310	Pomiar odległości

Mierniki, za pomocą których wykonano pomiary, zostały poddane wzorcowaniu w dniach 07.03.2024 r. (świadcstwo nr LWiMP/W/075/24 – NBM-520/EF6091) oraz 24.02.2023 r. (świadcstwo nr LWiMP/W/073/23 – SRM-3006/420M-6G) przez Laboratorium Wzorców i Metrologii Pola Elektromagnetycznego Instytutu Telekomunikacji, Teleinformatyki i Akustyki Politechniki Wrocławskiej.

Przed wykonaniem pomiarów mierniki przeszły sprawdzenia poprawności wskazań przeprowadzone z wykorzystaniem urządzenia UTEST- 7, w myśl procedur laboratorium badawczego.

Pomiary wykonano zgodnie z obowiązującą metodyką pomiarową, przepisami prawnymi oraz instrukcją obsługi przyrządów pomiarowych.

1.9. Wyznaczanie niepewności pomiaru

Ocena niepewności następuje według procedury stosowanej w laboratorium i wynosi:

Niepewność standardowa U (c)					
Zestaw pomiarowy	Zakres natężenia [V/m]	Częstotliwość			
		100 - 5000 MHz	8 - 18 GHz	23 - 50 GHz	60 - 90 GHz
NBM-520 / EF6091	0,5 ¹ - 0,8	23,67	18,19	24,24	33,18
	0,9-40,0	22,48			
	40,1-200	26,36			
Zestaw pomiarowy	Zakres natężenia [V/m]	Częstotliwość			
		421 MHz - 6 GHz			
SRM-3006 / 420M-6G	0,1 - 200	31,14			

¹ Dla wartości < 0,5 V/m przyjmuje się niepewność jak dla zakresu 0,5 – 0,8 V/m.

Dokładność dla pozostałych przyrządów używanych podczas wykonywania pomiarów wynosi:

- dla odbiornika GPS: dokładność wyznaczania współrzędnych geograficznych - < 0,5 s,
- dla termohigrometru:
 - dokładność podawanej wilgotności - $\pm 2\%$,
 - dokładność podawanej temperatury - $\pm 1^{\circ}\text{C}$.

2. Informacje o instalacji

2.1. Dane źródeł promieniowania elektromagnetycznego

Informacje o źródłach promieniowania podane przez Zleceniodawcę.

Anteny sektorowe						
Lp.	Antena Producent / Typ	Azymut [°]	Wysokość zawieszenia [m] n.p.t.	Pasmo [Mhz]	Zakres tilt min-max [°]	EIRP dla anteny [W]
1	Huawei ATR451709	0	15,3	900	0 - 14	24070
				1800	0 - 10	
				2100	0 - 10	
2	Huawei ATR4518R13	0	15,3	800	0 - 14	12730
				2600	0 - 10	
3	Huawei ATR451709	128	15,3	900	0 - 14	24070
				1800	0 - 10	
				2100	0 - 10	
4	Huawei ATR4518R13	128	15,3	800	0 - 14	12730
				2600	0 - 10	
5	Huawei ATR451709	232	15,3	900	0 - 14	24070
				1800	0 - 10	
				2100	0 - 10	
6	Huawei ATR4518R13	232	15,3	800	0 - 14	12730
				2600	0 - 10	

INNE ŹRÓDŁA POLA ELEKTROMAGNETYCZNEGO: Inni operatorzy w pobliżu.

2.2. Warunki emisji podczas badania

Pomiary wykonano przy działającej stacji bazowej w warunkach aktualnego podczas pomiarów obciążenia stacji ruchem telekomunikacyjnym dla średniego pochylenia wiązki anten (tiltu), zgodnie z danymi przedstawionymi w pkt 2.1. Dodatkowo w przypadku przekroczenia 60% wartości dopuszczalnych poziomów pól elektromagnetycznych, wykonuje się pomiary dla największego i najmniejszego pochylenia wiązki anten w pionach pomiarowych, w których wystąpiło przekroczenie.

2.3. Tryb pracy instalacji emitującej pole elektromagnetyczne

Stacja bazowa jest aktywna (emituje promieniowanie elektromagnetyczne) przez całą dobę.

2.4. Warunki środowiskowe w czasie wykonywania pomiarów

- Rozpoczęcie pomiarów – temperatura: 14,2°C, wilgotność: 52,5%
- Zakończenie pomiarów – temperatura: 14,5°C, wilgotność: 53,8%
- opady: brak.

3. Przebieg i wyniki pomiarów rozkładu pola wokół źródła

W trakcie badania przedmiotem pomiaru w wybranych pionach pomiarowych było natężenie pola elektrycznego E, natomiast natężenie pola magnetycznego H podlega wyliczeniu analitycznemu zgodnie z pkt 3. Rozporządzenia Ministra Klimatu z dnia 17 lutego 2020 r. w sprawie sposobów sprawdzania dotrzymania dopuszczalnych poziomów pól elektromagnetycznych w środowisku (Dz. U. z 2022 r. poz. 2630). Graniczne wartości natężenia pola elektrycznego oraz pola magnetycznego podano poniżej:

Częstotliwość (f)	Wartość dopuszczalna natężenia pola elektrycznego [V/m]	Wartość dopuszczalna natężenia pola magnetycznego [A/m]
10 MHz – 400 MHz	28	0,073
420 MHz	28	0,073
800 MHz	39	0,103
900 MHz	41	0,109
1800 MHz	58	0,154
2 GHz – 300 GHz	61	0,16

3.1. Wyniki uzyskane w trakcie pomiarów

Uzyskane wyniki pomiarów pola elektrycznego przedstawiono w zamieszczonej poniżej tabeli.

Nr pionu	Opis miejsca pomiaru	Współrzędne geograficzne		E* [V/m]	U [V/m]	E + U [V/m]	H [A/m]	WM _E	WM _H	Przekroczenie wartości dopuszczalnej
		[°] N	[°] E							
1	DPP - taras - II p., ul. Strzegomska 52	51.113289	16.983850	11,0	5,0	16,0	0,042	0,57	0,58	nie przekracza
2	DPP - taras - II p., ul. Strzegomska 52	51.113586	16.983756	3,1	1,4	4,5	0,012	0,16	0,16	nie przekracza
3	GKP 128° - otoczenie instalacji	51.113195	16.983923	4,6	2,1	6,7	0,018	0,24	0,24	nie przekracza
4	GKP 128° - otoczenie instalacji	51.113006	16.984354	8,5	3,8	12,3	0,033	0,44	0,45	nie przekracza
5	GKP 128° - otoczenie instalacji	51.112786	16.984767	8,7	3,9	12,6	0,033	0,45	0,46	nie przekracza
6	GKP 128° - otoczenie instalacji	51.112649	16.984953	8,0	3,6	11,6	0,031	0,41	0,42	nie przekracza
7	PKP 128° - otoczenie instalacji	51.112671	16.984572	13,0	5,9	18,9	0,050	0,68	0,69	nie przekracza
7 min				6,7	3,0	9,7	0,026	0,35	0,35	nie przekracza
7 max				9,2	4,1	13,3	0,035	0,48	0,48	nie przekracza
8	PKP 128° - otoczenie instalacji	51.112693	16.984167	7,1	3,2	10,3	0,027	0,37	0,37	nie przekracza
9	PKP 128°/232° - otoczenie instalacji	51.113195	16.983566	4,7	2,1	6,8	0,018	0,24	0,25	nie przekracza
10	GKP 232° - otoczenie instalacji	51.113318	16.983432	3,1	1,4	4,5	0,012	0,16	0,16	nie przekracza

11				13,2	5,9	19,1	0,051	0,68	0,69	nie przekracza
11 min	DPP - okno - II p., ul. Strzegomska 56	-	-	10,2	4,6	14,8	0,039	0,53	0,54	nie przekracza
11 max				8,7	3,9	12,6	0,033	0,45	0,46	nie przekracza
12	DPP - taras - II p., ul. Strzegomska 54A	51.113037	16.982970	10,8	4,9	15,7	0,042	0,56	0,57	nie przekracza
13	GKP 232° - otoczenie instalacji	51.112957	16.982708	3,7	1,7	5,4	0,014	0,19	0,20	nie przekracza
14	GKP 232° - otoczenie instalacji	51.112742	16.982262	3,2	1,4	4,6	0,012	0,16	0,17	nie przekracza
15	PKP 232° - otoczenie instalacji	51.113099	16.982018	1,0	0,5	1,5	0,004	0,05	0,05	nie przekracza
16	GKP 0° - otoczenie instalacji	51.113577	16.983571	2,8	1,3	4,1	0,011	0,15	0,15	nie przekracza
17	DPP - okno korytarza - I p., ul. Strzegomska 56B	-	-	1,5	0,7	2,2	0,006	0,08	0,08	nie przekracza
18	DPP - taras - II p., ul. Strzegomska 56B	51.113722	16.983451	7,3	3,3	10,6	0,028	0,38	0,39	nie przekracza
19	GKP 0° - otoczenie instalacji	51.113860	16.983587	3,1	1,4	4,5	0,012	0,16	0,16	nie przekracza
20	GKP 0° - otoczenie instalacji	51.114111	16.983593	5,0	2,3	7,3	0,019	0,26	0,27	nie przekracza
21	GKP 0° - otoczenie instalacji	51.114327	16.983593	3,7	1,7	5,4	0,014	0,19	0,20	nie przekracza
22	PKP 0° - otoczenie instalacji	51.114202	16.983845	3,5	1,6	5,1	0,014	0,18	0,19	nie przekracza
23	PKP 0° - otoczenie instalacji	51.114101	16.984472	3,0	1,4	4,4	0,012	0,16	0,16	nie przekracza
24	PKP 0° - otoczenie instalacji	51.114525	16.984220	2,8	1,3	4,1	0,011	0,15	0,15	nie przekracza
25	GKP 0° - otoczenie instalacji	51.114613	16.983577	3,3	1,5	4,8	0,013	0,17	0,17	nie przekracza

Oznaczenia:

E - zmierzona maksymalna wartość chwilowa natężenia pola elektrycznego.

U - rozszerzona niepewność pomiaru dla współczynnika rozszerzenia $k=2$ (poziom ufności 95%) – $U = k \times u$.

E + U – wynik pomiaru powiększony o rozszerzoną niepewność pomiaru.

H – wyznaczona wartość natężenia pola magnetycznego z uwzględnieniem rozszerzonej niepewności pomiaru.

WME - wartość wskaźnikowa poziomu oddziaływania pól elektromagnetycznych dla miejsc dostępnych dla ludności lub terenów przeznaczonych pod zabudowę mieszkaniową dla składowej elektrycznej pola.

WMH - wartość wskaźnikowa poziomu oddziaływania pól elektromagnetycznych dla miejsc dostępnych dla ludności lub terenów przeznaczonych pod zabudowę mieszkaniową dla składowej magnetycznej pola.

Do wyznaczenia wartości wskaźnikowych poziomu emisji pól elektromagnetycznych przyjęto najbardziej restrykcyjne wartości dopuszczalne natężenia pola elektrycznego (28 V/m) i magnetycznego (0,073 A/m).

* Wartość natężenia pola *E* wyznaczona na podstawie świadectwa wzorcowania wg zależności: $E_{poprawne} = E_{wskazywane} \times C_d(E)$


GKP - główny kierunek pomiarowy; *PKP* - pomocniczy kierunek pomiarowy; *DPP* – dodatkowy punkt pomiarowy,

MIN - pomiar wykonany dla najmniejszego pochylenia wiązki anten; *MAX* - pomiar wykonany dla największego pochylenia wiązki anten.

3.2. Stwierdzenie zgodności

Stwierdza się, iż na podstawie uzyskanych wyników pomiarów i informacji uzyskanych od Klienta, które są istotne dla ważności wyników, w otoczeniu stacji bazowej telefonii komórkowej **WRO1067** w miejscach dostępnych dla ludności i terenach przeznaczonych pod zabudowę mieszkaniową, w których dokonano pomiaru, nie zostały przekroczone wartości graniczne poziomów pól elektromagnetycznych określonych w Rozporządzeniu Ministra Zdrowia z dnia 17 grudnia 2019 r. w sprawie dopuszczalnych poziomów pól elektromagnetycznych w środowisku (Dz. U. z 2019 r. poz. 2448). Stosowana zasada podejmowania decyzji jest zgodna z punktami 11 i 26 załącznika do Rozporządzenia Ministra Klimatu z dnia 17 lutego 2020 r. (Dz. U. z 2022 r. poz. 2630).

KONIEC TEKSTU SPRAWOZDANIA
SPRAWOZDANIE ZAWIERA PONADTO RYSUNEK O NR 1

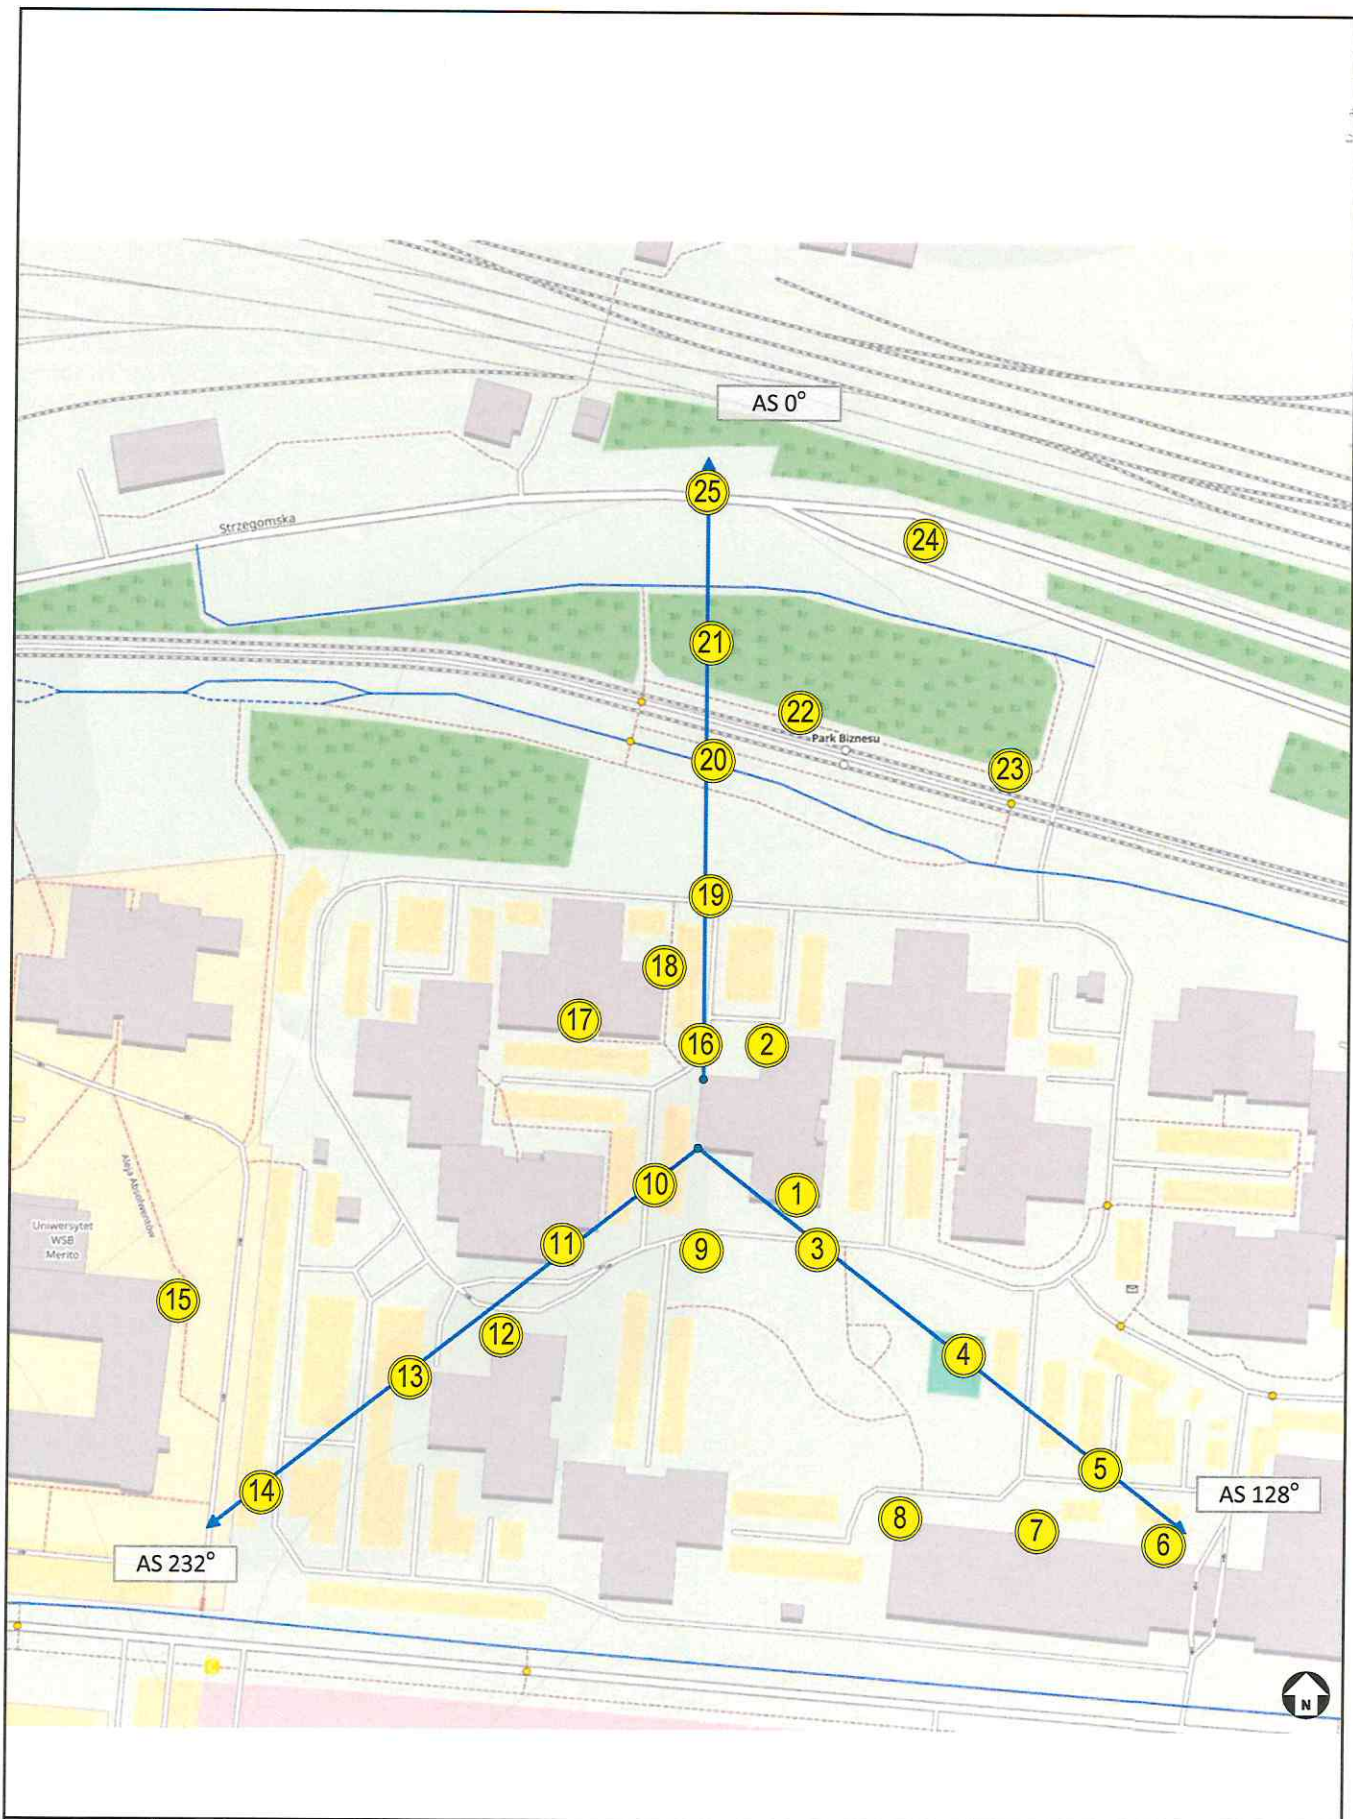

Rysunek 1	Obiekt Stacja bazowa WRO1067, ul. Strzegomska 52, 53-611 Wrocław					
Podziałka 1:1500	Temat rysunku Rozmieszczenie pionów pomiarowych wokół stacji bazowej					
Wykonał	Marcin Łazuta	Data	2024-04-03	Sprawozdanie nr	P4/123/2024	
Sprawdził	Łukasz Porosa	Data	2024-04-03	Sprawa nr	AC/1/2022	