

MIEJSCOWY PLAN ZAGOSPODAROWANIA PRZESTRZENNEGO W REJONIE ULIC: KRZYCKIEJ, ALEI KARKONOSKIEJ I PRZYJAŹNI WE WROCŁAWIU



ZAŁĄCZNIK NR 1 - RYSUNEK PLANU

PROJEKT (792).4


WYRYS ZE STUDIUM UWARUNKOWAŃ I KIERUNKÓW
ZAGOSPODAROWANIA PRZESTRZENNEGO WROCŁAWIA
przyjętego uchwałą Nr L/1177/18 Rady Miejskiej Wrocławia
z dnia 11 stycznia 2018 r.

SKALA 1:1 000

0 50 100 m

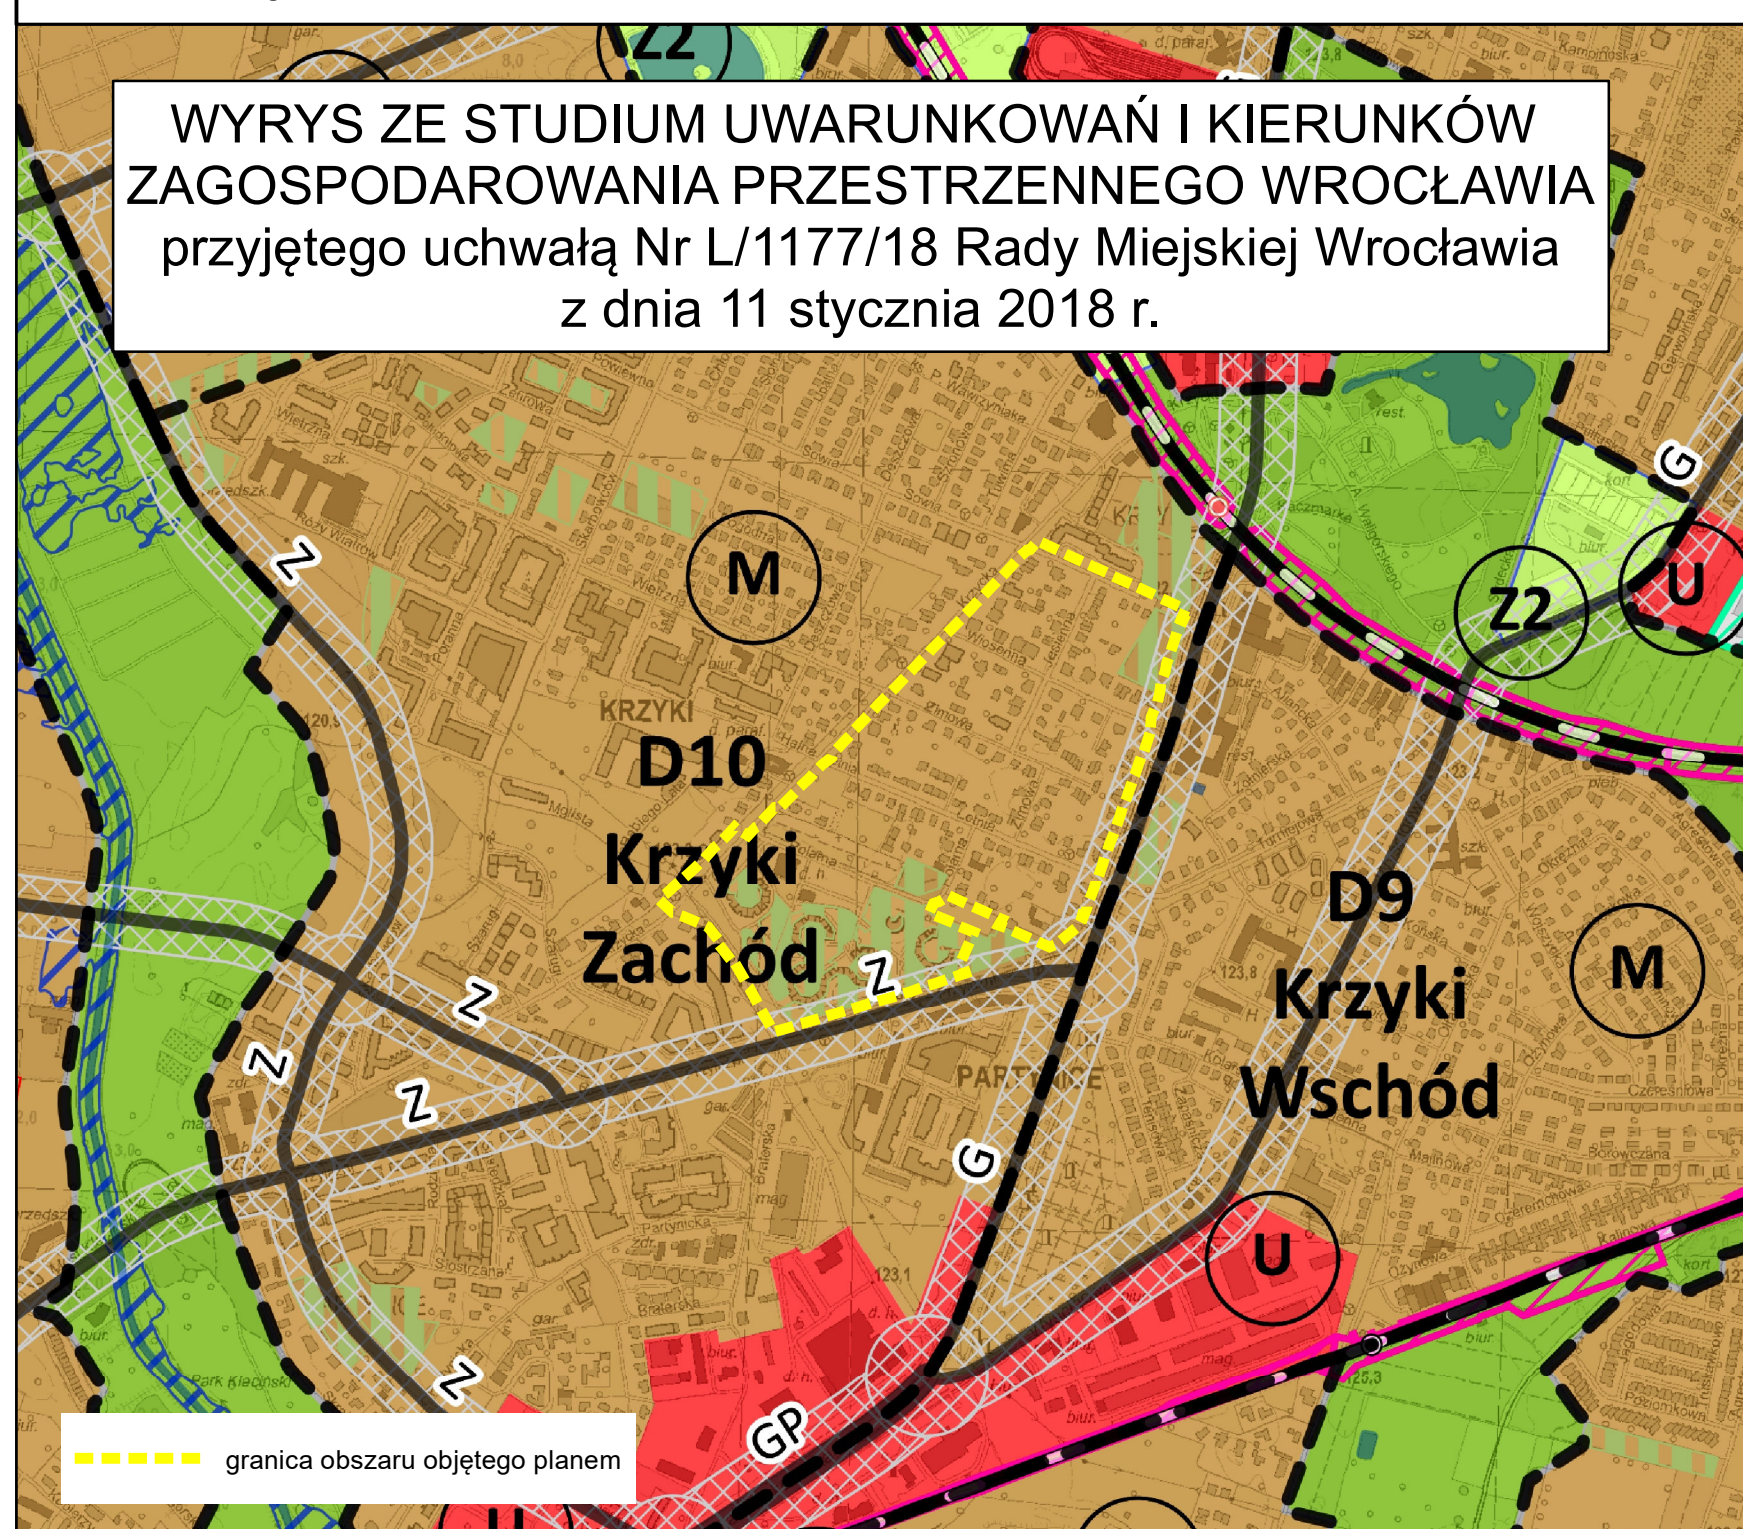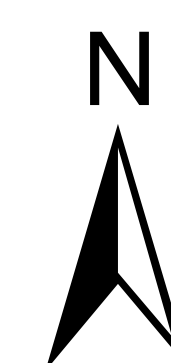

Legenda	Elementy systemu transportowego	Obszar szczególnego zagrożenia powodzią
Planowane przeznaczenie terenu	Obszarowe formy zieleni	Główne Zbiorniki Wód Podziemnych
IS - obszary przemysłowe	obszarowe formy zieleni wypoczynkowej	obszar szczególnego zagrożenia powodzią o przew. Q 1% - raz na 100 lat (SOK 2016)
M - obszary mieszkaniowe	obszarowe formy zieleni sportowej	obszarowe formy zieleni leśnej

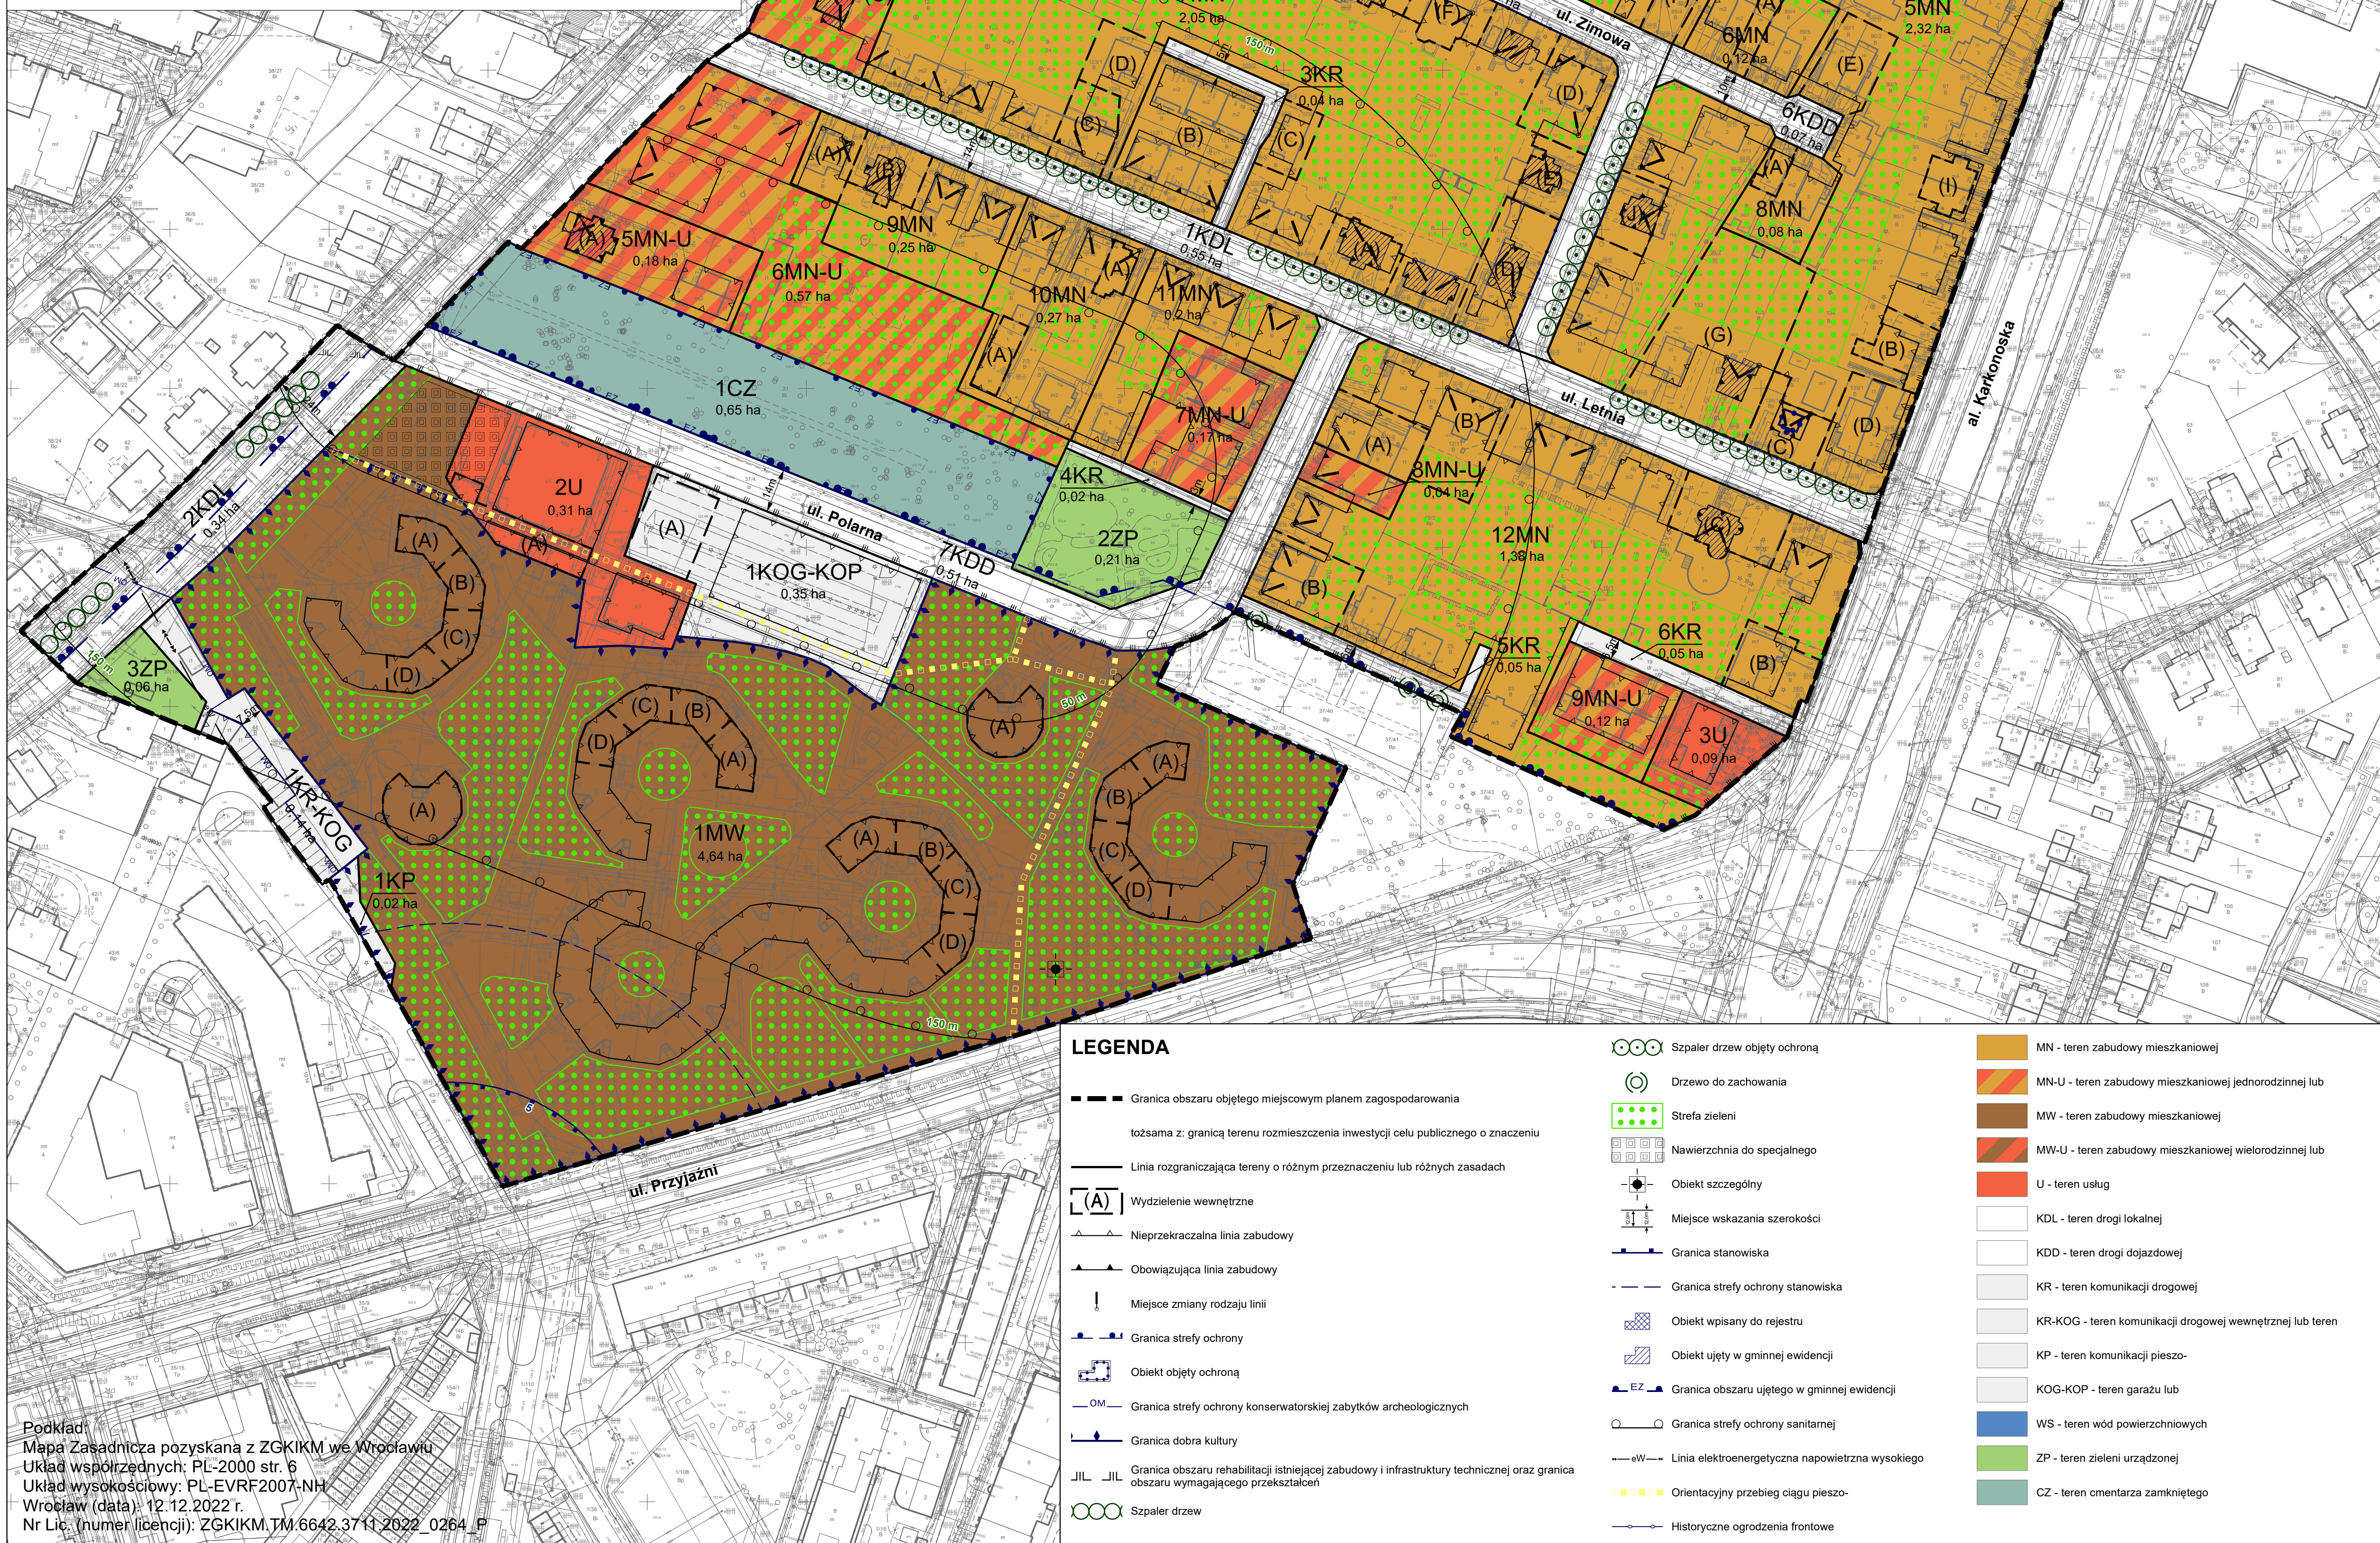

Podkład:
Mapa Zasadnicza pozyskana z ZGKIM we Wrocławiu
Układ współrzędnych: PL-2000 str. 6
Układ wysokościowy: PL-EVRF2007-NH
Wrocław (data): 12.12.2022 r.
Nr Lic. (numer licencji): ZGKIM.TM.6642.3711.2022_0264_P