




MIEJSCOWY PLAN ZAGOSPODAROWANIA PRZESTRZENNEGO
W REJONIE ULIC MOKRONOSKIEJ I IBN SINY AWICENNY WE WROCŁAWIU

ZAŁĄCZNIK NR 1
RYSUNEK PLANU - PROJEKT (694).7

SKALA 1:2 000

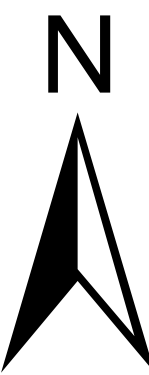

WYRYS ZE STUDIUM UWARUNKÓW I KIERUNKÓW
ZAGOSPODAROWANIA PRZESTRZENNEGO WROCŁAWIA
przyjętego uchwałą Nr L/1177/18 Rady Miejskiej Wrocławia
z dnia 11 stycznia 2018 r.

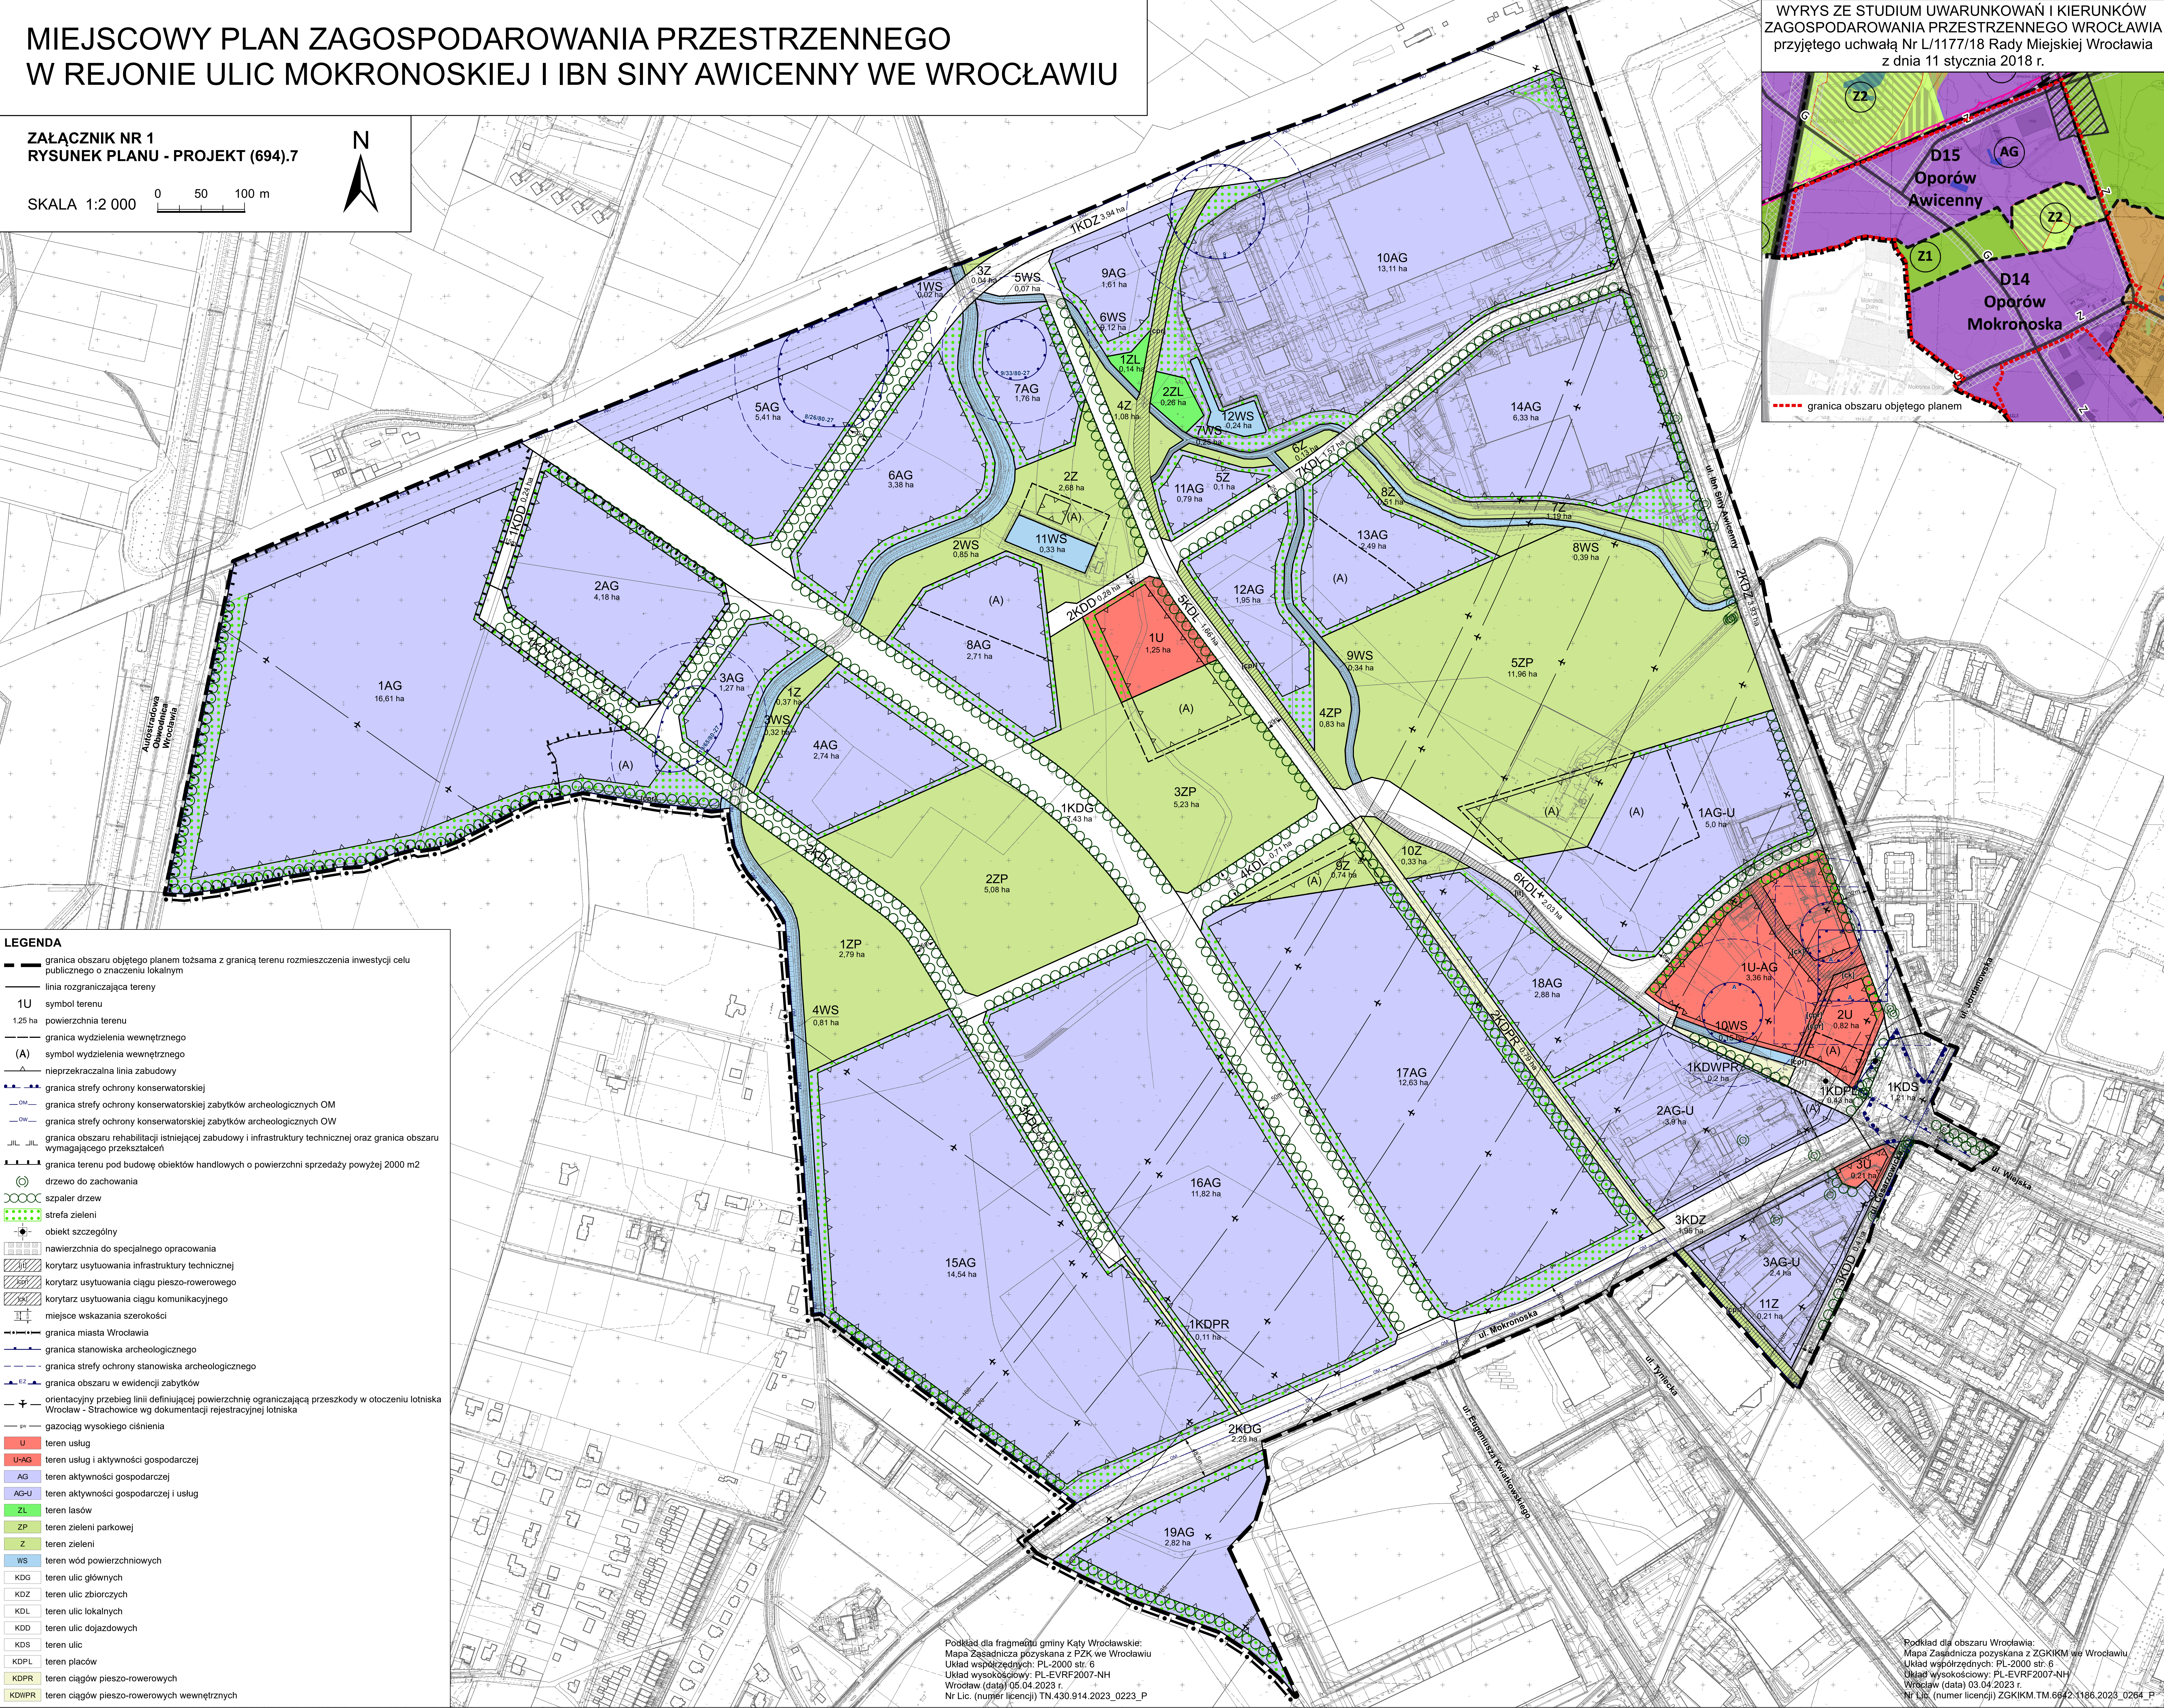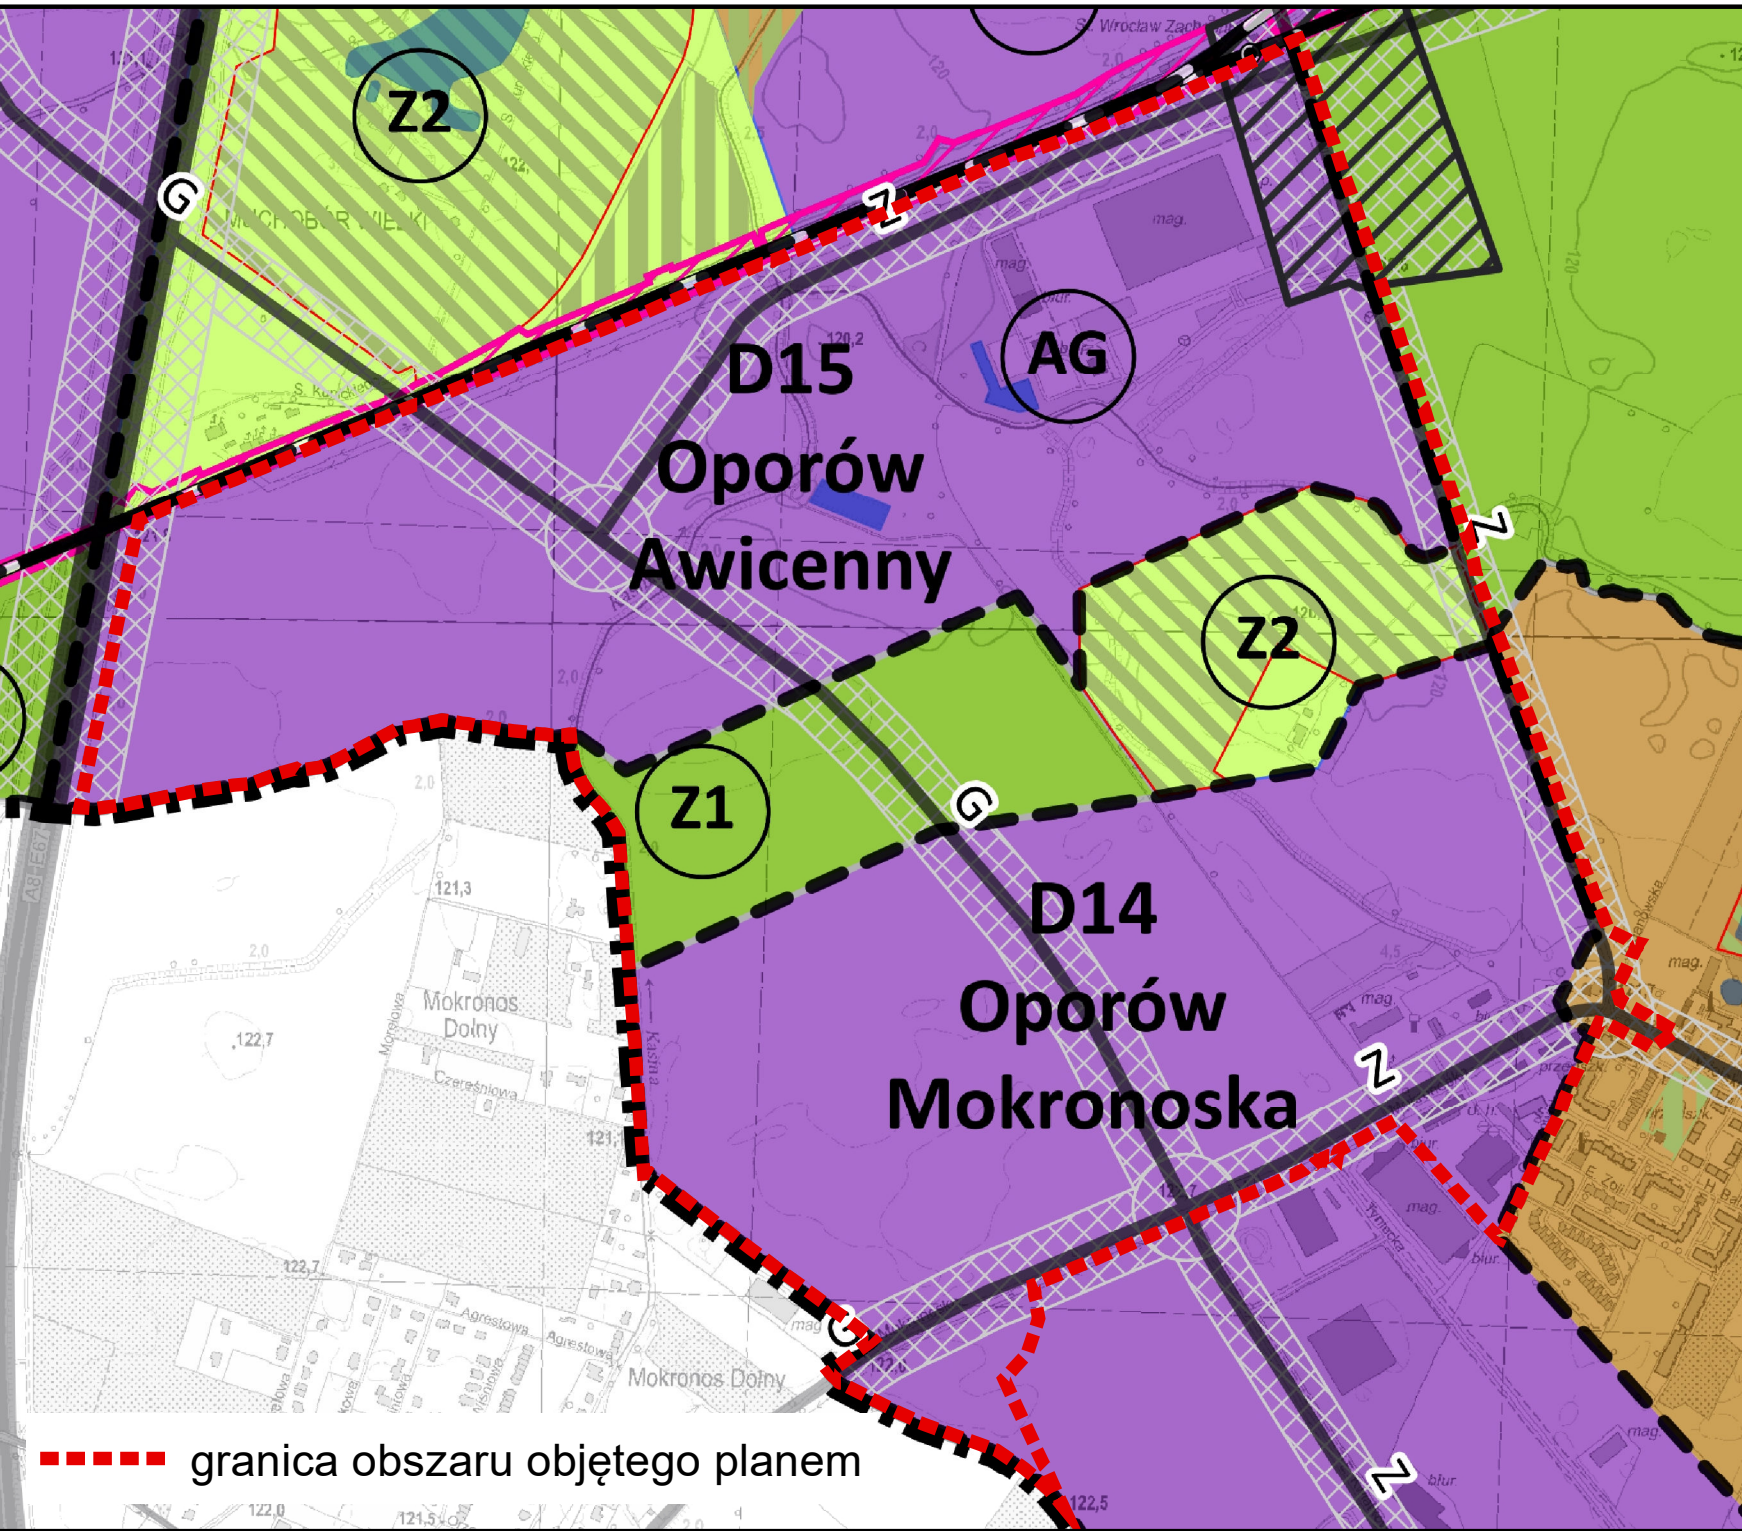

- LEGENDA**
- granica obszaru objętego planem tożsama z granicą terenu rozmieszczenia inwestycji celu publicznego o znaczeniu lokalnym
 - linia rozgraniczająca tereny
 - 1U symbol terenu
 - 1,25 ha powierzchnia terenu
 - (A) symbol wydzielenia wewnętrznego
 - nieprzekraczalna linia zabudowy
 - granica strefy ochrony konserwatorskiej
 - granica strefy ochrony konserwatorskiej zabytków archeologicznych OM
 - granica strefy ochrony konserwatorskiej zabytków archeologicznych OW
 - granica obszaru rehabilitacji istniejącej zabudowy i infrastruktury technicznej oraz granica obszaru wymagającego przekształceń
 - granica terenu pod budowę obiektów handlowych o powierzchni sprzedaży powyżej 2000 m²
 - ⊙ drzewo do zachowania
 - ⊙ szpaler drzew
 - strefa zieleni
 - obiekt szczebelny
 - nawierzchnia do specjalnego opracowania
 - korytarz usytuowania infrastruktury technicznej
 - korytarz usytuowania ciągu pieszo-rowerowego
 - korytarz usytuowania ciągu komunikacyjnego
 - miejsce wskazania szerokości
 - granica miasta Wrocławia
 - granica stanowiska archeologicznego
 - granica strefy ochrony stanowiska archeologicznego
 - granica obszaru w ewidencji zabytków
 - orientacyjny przebieg linii definiującej powierzchnię ograniczającą przeszkody w otoczeniu lotniska Wrocław - Strachowice wg dokumentacji rejestracyjnej lotniska
 - gazociąg wysokiego ciśnienia
 - U teren usług
 - U-AG teren usług i aktywności gospodarczej
 - AG teren aktywności gospodarczej
 - AG-U teren aktywności gospodarczej i usług
 - ZL teren lasów
 - ZP teren zieleni parkowej
 - Z teren zieleni
 - WS teren wód powierzchniowych
 - KDG teren ulic głównych
 - KDZ teren ulic zbiorczych
 - KDL teren ulic lokalnych
 - KDD teren ulic dojazdowych
 - KDS teren ulic
 - KDPL teren placów
 - KDPR teren ciągów pieszo-rowerowych
 - KDWPR teren ciągów pieszo-rowerowych wewnętrznych

Podkład dla fragmentu gminy Kąty Wrocławskie:
Mapa Zasadnicza pozyskana z PZK we Wrocławiu
Układ współrzędnych: PL-2000 str. 6
Układ wysokościowy: PL-EVRF2007-NH
Wrocław (data) 05.04.2023 r.
Nr Lic. (numer licencji) TN.430.914.2023_0223_P

Podkład dla obszaru Wrocławia:
Mapa Zasadnicza pozyskana z ZGKiM we Wrocławiu
Układ współrzędnych: PL-2000 str. 6
Układ wysokościowy: PL-EVRF2007-NH
Wrocław (data) 03.04.2023 r.
Nr Lic. (numer licencji) ZGKiM.TM.6642.1186.2023_0264_P