


MIEJSCOWY PLAN ZAGOSPODAROWANIA PRZESTRZENNEGO  
OBSZARU POŁOŻONEGO W REJONIE ULIC: KARD. AUGUSTA HLONDA,  
KARD. BOLESŁAWA KOMINKA I KARD. STEFANA WYSZYŃSKIEGO WE WROCŁAWIU

ZAŁĄCZNIK NR 1 - RYSUNEK PLANU

projekt 820.1

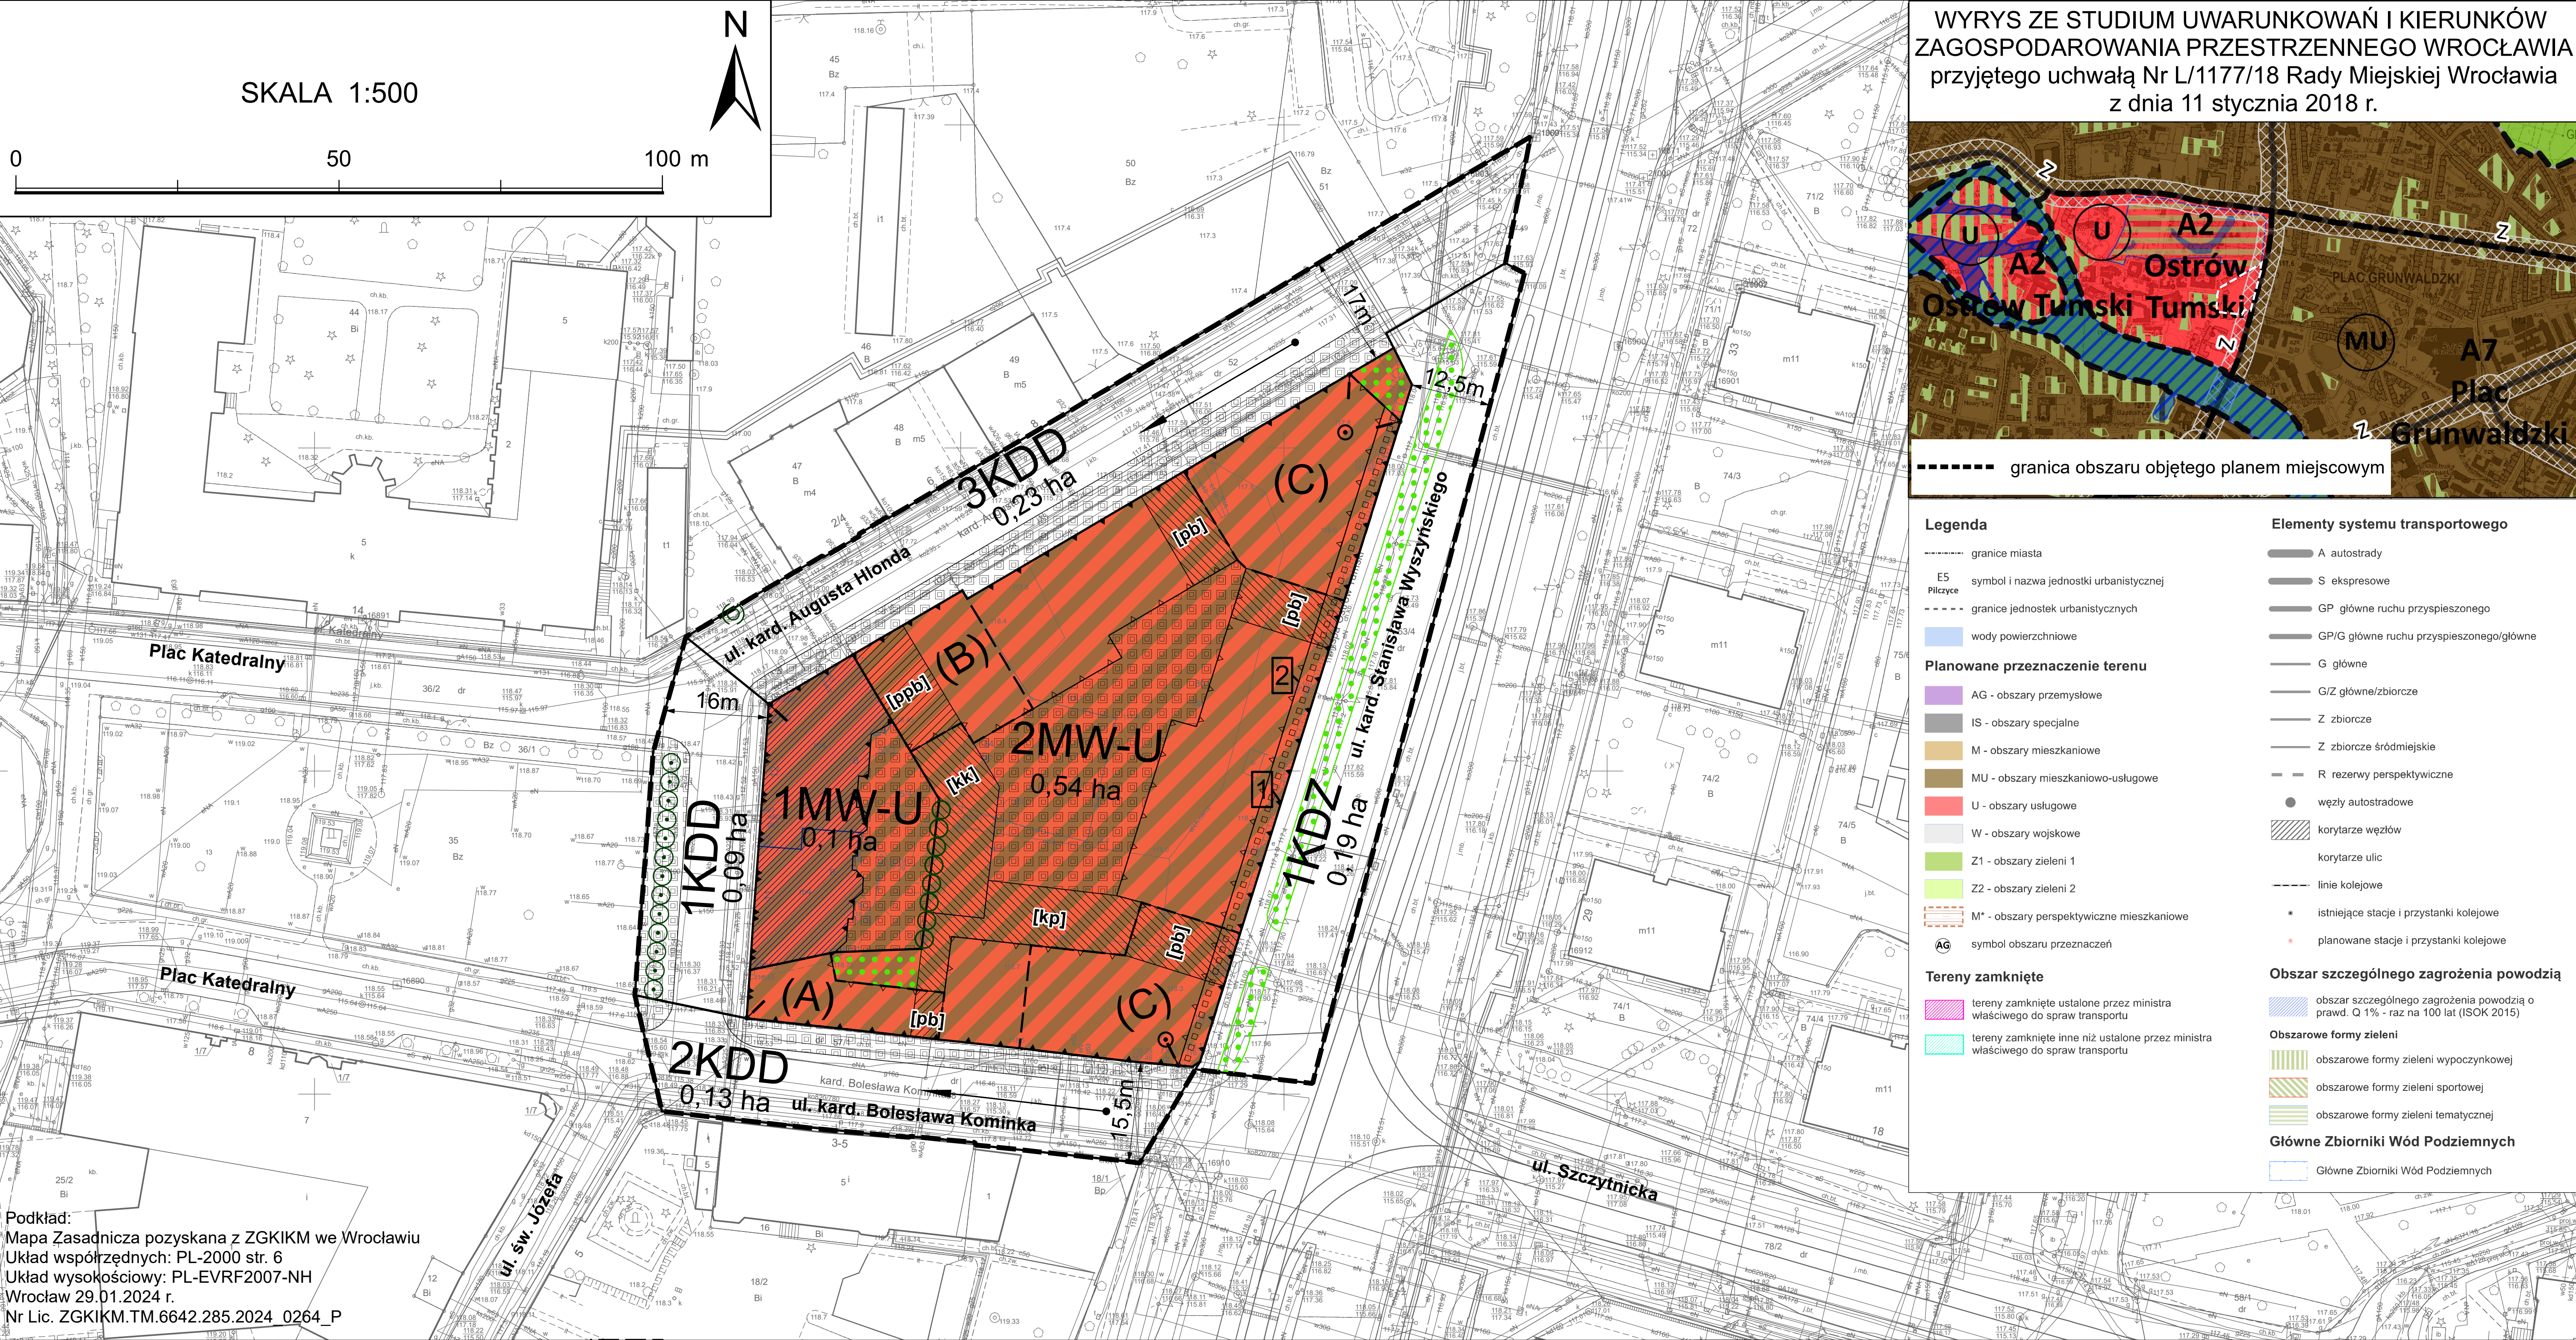

|   |                    |                                  |                    |                                           |           |                                         |                    |                                         |                    |                                                              |
|---|--------------------|----------------------------------|--------------------|-------------------------------------------|-----------|-----------------------------------------|--------------------|-----------------------------------------|--------------------|--------------------------------------------------------------|
| <b>LEGENDA</b>   | (A)                | Wydzielenie wewnętrzne           | !                  | Miejsce zmiany rodzaju linii zabudowy     | ○ ○ ○ ○ ○ | Szpaler drzew objęty ochroną            | [kp]               | Korytarz pieszy                         | [diagonal stripes] | MW-U - teren zabudowy mieszkaniowej wielorodzinnej lub usług |
| ----- Granica obszaru objętego miejscowym planem zagospodarowania przestrzennego   | —▲—▲—              | Nieprzekraczalna linia zabudowy  | [diagonal stripes] | Obiekt ujęty w gminnej ewidencji zabytków | ● ● ● ● ● | Strefa zieleni                          | [diagonal stripes] | Korytarz komunikacyjny                  | [white box]        | KDZ - teren drogi zbiorczej                                  |
| tożsama z: strefą ochrony konserwatorskiej, granicą strefy ochrony konserwatorskiej zabytków archeologicznych OW, obszarem rehabilitacji istniejącej zabudowy i infrastruktury technicznej oraz wymagającym przekształceń, granicą obszaru wymagającego przekształceń, granicą terenu rozmieszczenia inwestycji celu publicznego o znaczeniu lokalnym | —▲—▲—              | Obowiązuca linia zabudowy        | (C)                | Drzewo do zachowania                      | [grid]    | Nawierzchnia do specjalnego opracowania | [diagonal stripes] | Korytarz przejścia bramowego            | [white box]        | KDD - teren drogi dojazdowej                                 |
| Linia rozgraniczająca tereny o różnym przeznaczeniu lub różnych zasadach zagospodarowania   | —▲—▲—              | Obowiązuca ciągła linia zabudowy | ○ ○ ○ ○ ○          | Szpaler drzew                             | ⊙         | Akcent architektoniczny                 | [diagonal stripes] | Korytarz przejścia, przejazdu bramowego |                    |                                                              |
|   | [diagonal stripes] | Symbol linii zabudowy            | □ □ □ □ □          | Ciąg pieszy                               | →         | Oś widokowa                             | [diagonal stripes] | Miejsce wskazania szerokości            |                    |                                                              |