


MIEJSCOWY PLAN ZAGOSPODAROWANIA PRZESTRZENNEGO W REJONIE ULICY SARBINOWSKIEJ ORAZ RZECI ŚLĘZY WE WROCŁAWIU

ZAŁĄCZNIK NR 1 - RYSUNEK PLANU MIEJSCOWEGO - PROJEKT 823.1

WYRYS ZE STUDIUM UWARUNKOWAŃ I KIERUNKÓW
ZAGOSPODAROWANIA PRZESTRZENNEGO WROCŁAWIA
przyjętego uchwałą Nr L/1177/18 Rady Miejskiej Wrocławia
z dnia 11 stycznia 2018 r.

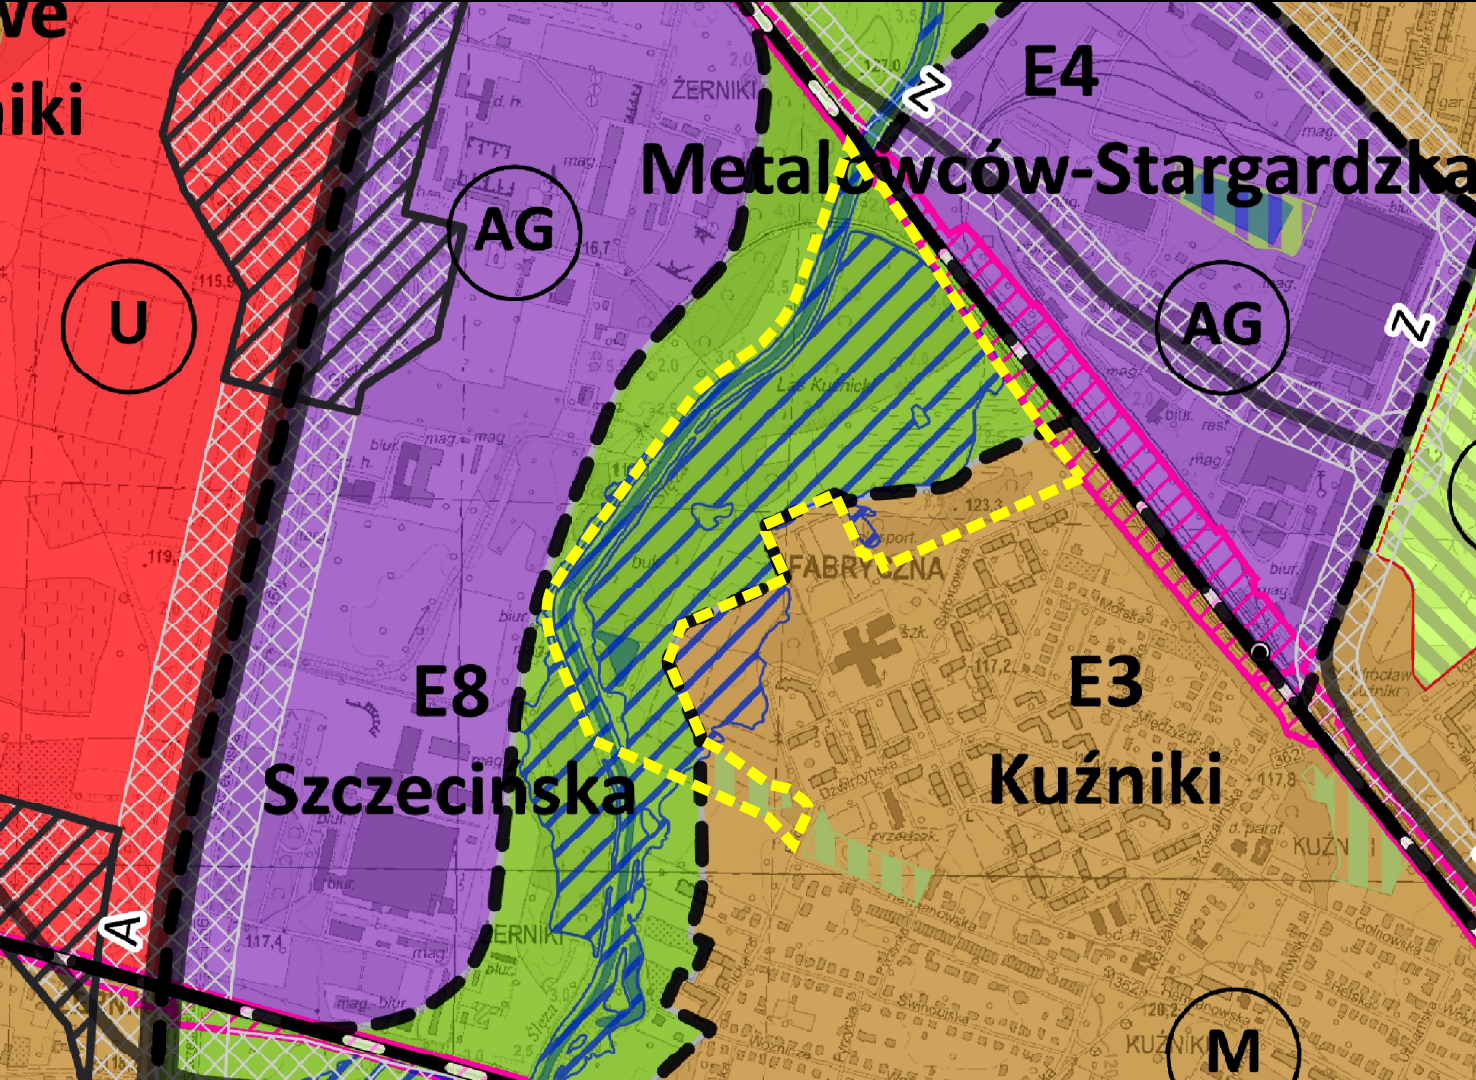

--- granica obszaru objętego miejscowym planem
zagospodarowania przestrzennego

Legenda

- granice miasta
- E5
Półce symbol i nazwa jednostki urbanistycznej
- granice jednostek urbanistycznych
- Wody powierzchniowe

Planowane przeznaczenie terenu

- AG - obszary przemysłowe
- IS - obszary specjalne
- M - obszary mieszkaniowe
- MU - obszary mieszkaniowo-usługowe
- U - obszary usługowe
- W - obszary wojskowe
- Z1 - obszary zieleni 1
- Z2 - obszary zieleni 2
- M* - obszary perspektywiczne mieszkaniowe
- AG symbol obszaru przeznaczeń

Tereny zamknięte

- tereny zamknięte ustalone przez ministra
właściwego do spraw transportu
- tereny zamknięte inne niż ustalone przez ministra
właściwego do spraw transportu

- A autostrady
- S ekspresowe
- GP główne ruchu przyspieszonego
- GP/G główne ruchu przyspieszonego/główne
- G główne
- G/Z główne/zbiórcze
- Z zbiórcze
- Z zbiórcze śródmiejskie
- R rezerwy perspektywiczne
- węzły autostradowe
- korytarze węzłów
- korytarze ulic
- linie kolejowe
- istniejące stacje i przystanki kolejowe
- planowane stacje i przystanki kolejowe

Obszar szczególnego zagrożenia powodzią

- obszar szczególnego zagrożenia powodzią o
prawd. Q 1% - raz na 100 lat (ISOK 2015)

Obszarowe formy zieleni

- obszarowe formy zieleni wypoczynkowej
- obszarowe formy zieleni sportowej
- obszarowe formy zieleni tematycznej


Główne Zbiorniki Wód Podziemnych

- Główne Zbiorniki Wód Podziemnych

Podkład:
Mapa Zasadnicza pozyskana z ZGKiKM we Wrocławiu
Układ współrzędnych: PL-2000 str. 6
Układ wysokościowy: PL-EVRP2007-NH
Wrocław 2024-03-06
Nr Lic. ZGKiKM: TM.6642.761.2024_0264_P

SKALA 1:1 000

0 50 100 m

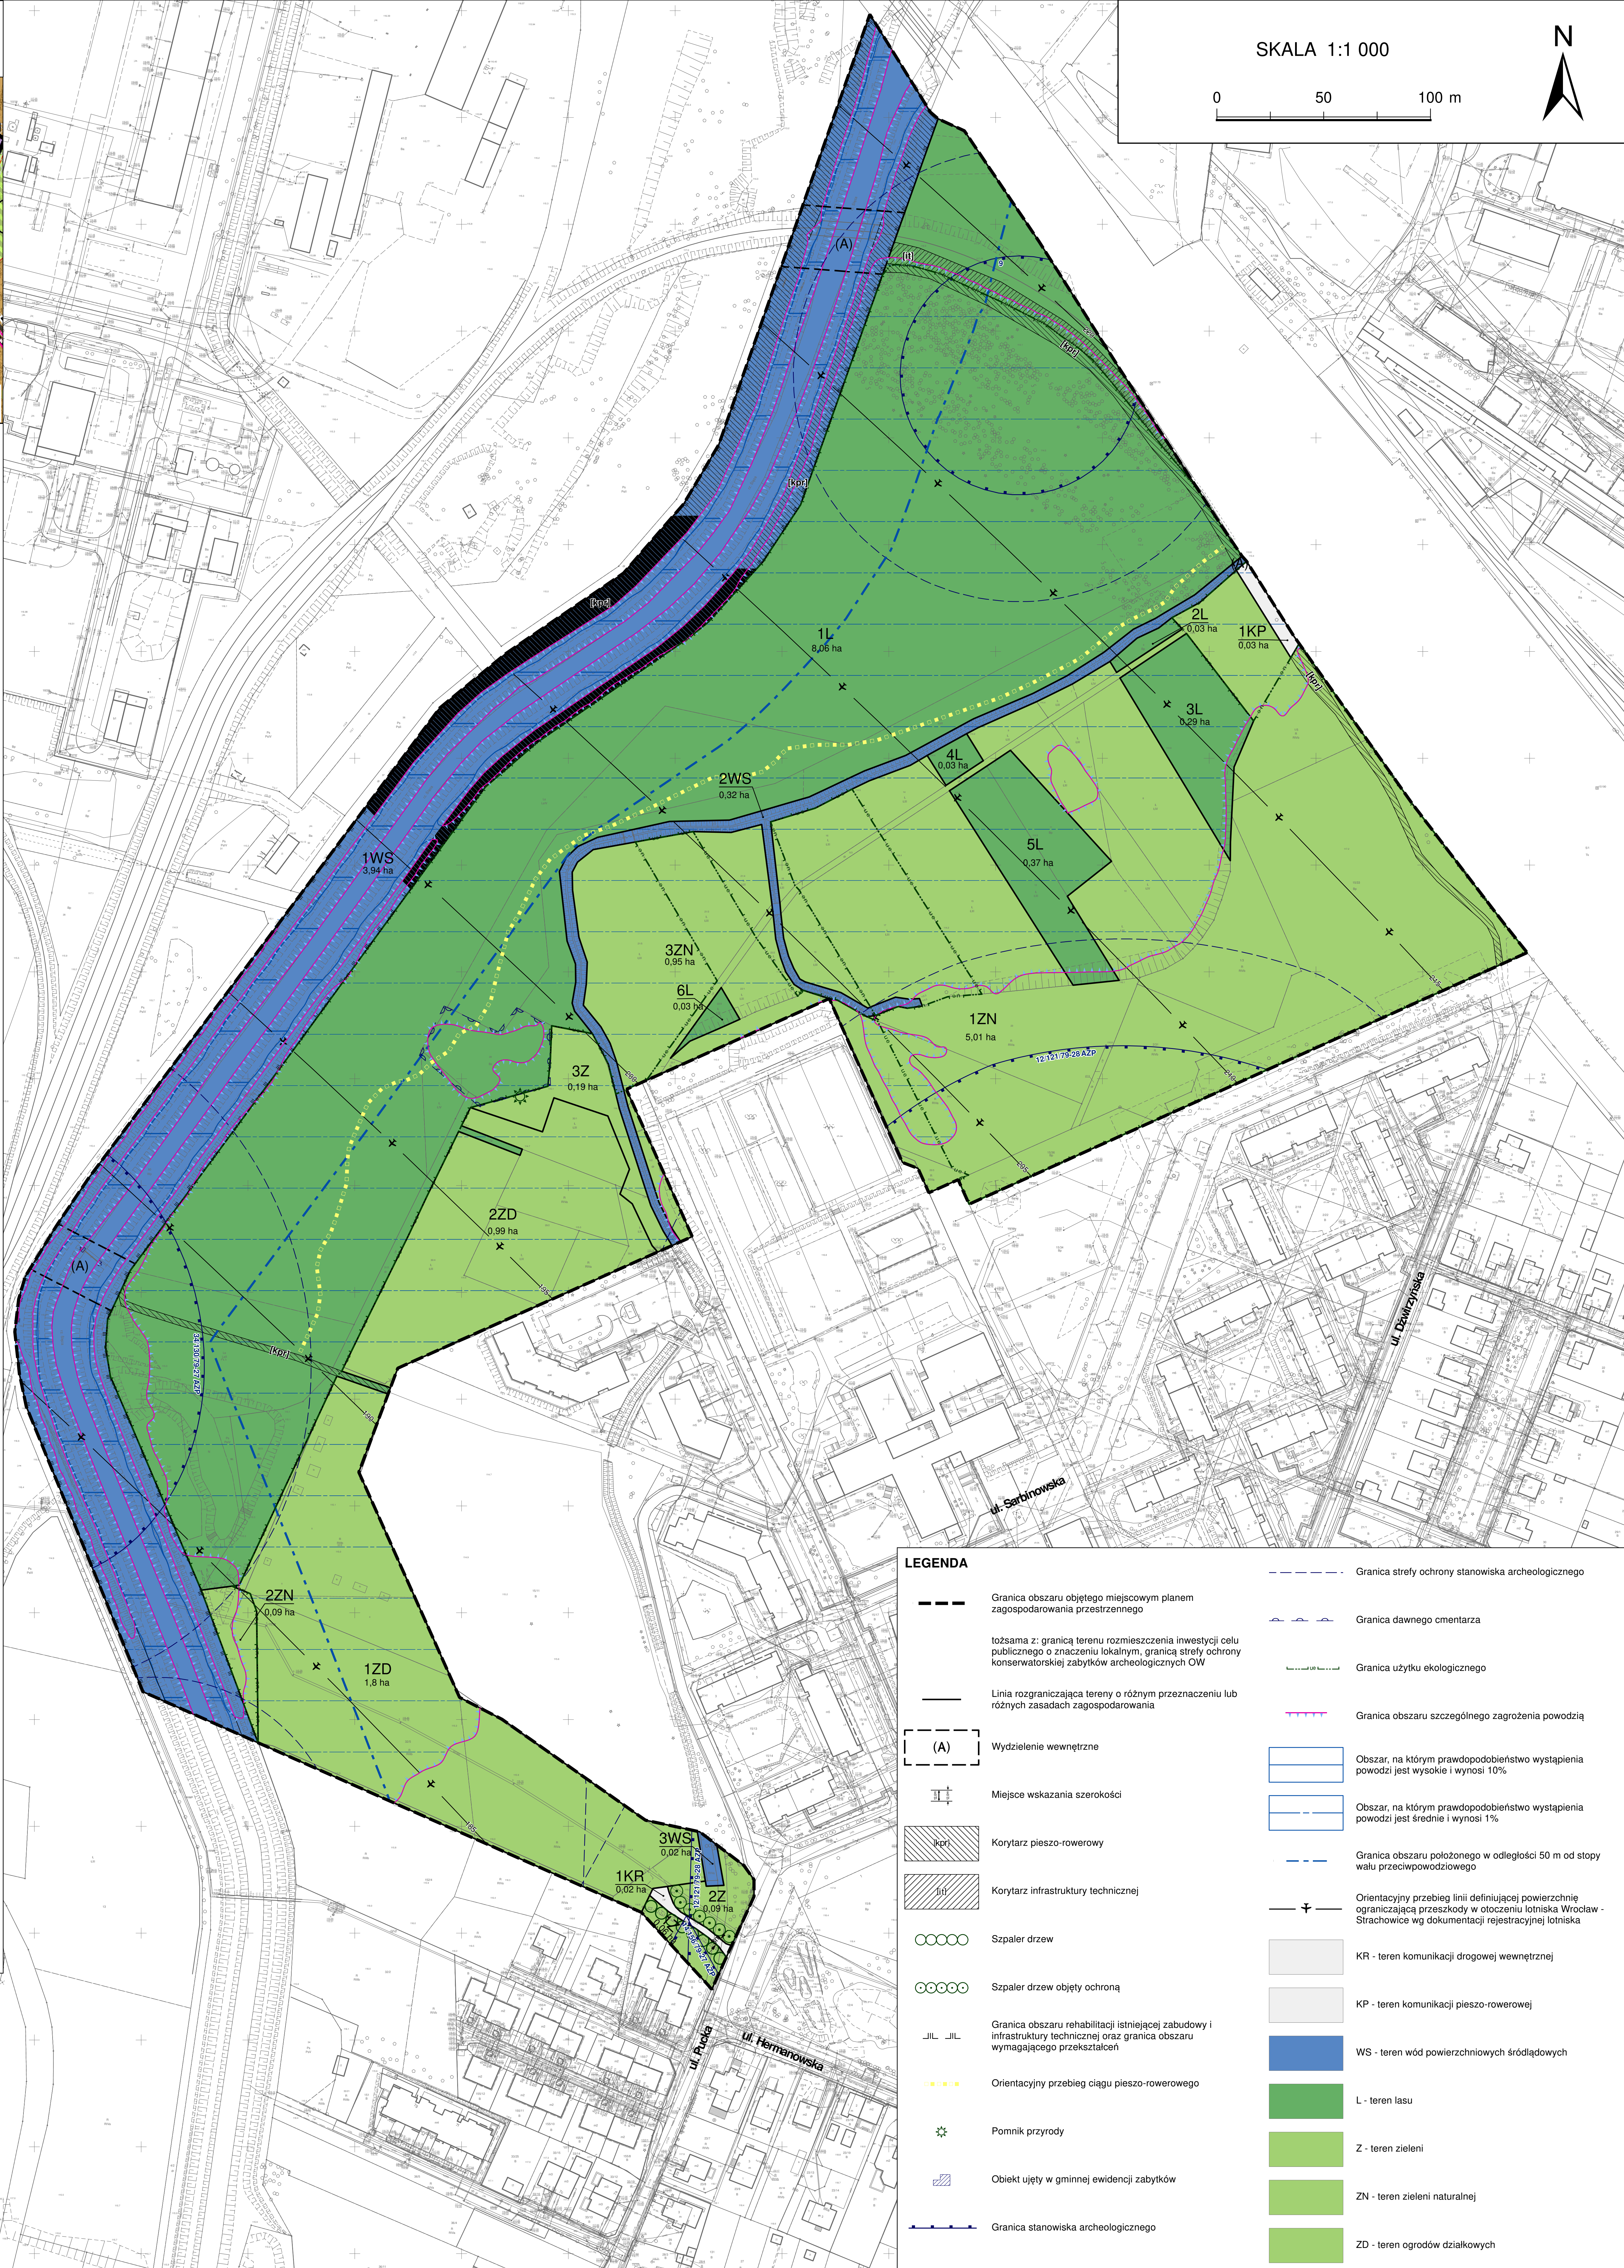

LEGENDA

- Granica obszaru objętego miejscowym planem
zagospodarowania przestrzennego
- tożsamość z: granicą terenu rozmieszczenia inwestycji celu
publicznego o znaczeniu lokalnym, granicą strefy ochrony
konserwatorskiej zabytków archeologicznych OW
- Linia rozgraniczająca tereny o różnym przeznaczeniu lub
różnych zasadach zagospodarowania
- (A) Wydzielenie wewnętrzne
- Miejsce wskazania szerokości
- Korytarz pieszo-rowerowy
- Korytarz infrastruktury technicznej
- Szpalery drzew
- Szpalery drzew objętych ochroną
- Granica obszaru rehabilitacji istniejącej zabudowy i
infrastruktury technicznej oraz granica obszaru
wymagającego przekształceń
- Orientacyjny przebieg ciągu pieszo-rowerowego
- Pomnik przyrody
- Obiekt ujęty w gminnej ewidencji zabytków
- Granica stanowiska archeologicznego
- Granica strefy ochrony stanowiska archeologicznego
- Granica dawnego cmentarza
- Granica użytku ekologicznego
- Granica obszaru szczególnego zagrożenia powodzią
- Obszar, na którym prawdopodobieństwo wystąpienia
powodzi jest wysokie i wynosi 10%
- Obszar, na którym prawdopodobieństwo wystąpienia
powodzi jest średnie i wynosi 1%
- Granica obszaru położonego w odległości 50 m od stopy
wałów przeciwpowodziowych
- Orientacyjny przebieg linii definiującej powierzchnię
ograniczającą przeszkody w otoczeniu lotniska Wrocław -
Strachowice wg dokumentacji rejestracyjnej lotniska
- KR - teren komunikacji drogowej wewnętrznej
- KP - teren komunikacji pieszo-rowerowej
- WS - teren wód powierzchniowych śródlądowych
- L - teren lasu
- Z - teren zieleni
- ZN - teren zieleni naturalnej
- ZD - teren ogrodów działkowych