


MIEJSCOWY PLAN ZAGOSPODAROWANIA PRZESTRZENNEGO
W REJONIE ULIC PODWALE I GEN. ROMUALDA TRAUGUTTA WE WROCŁAWIU

ZAŁĄCZNIK NR 1 - RYSUNEK PLANU MIEJSCOWEGO - PROJEKT 857.1

SKALA 1:500

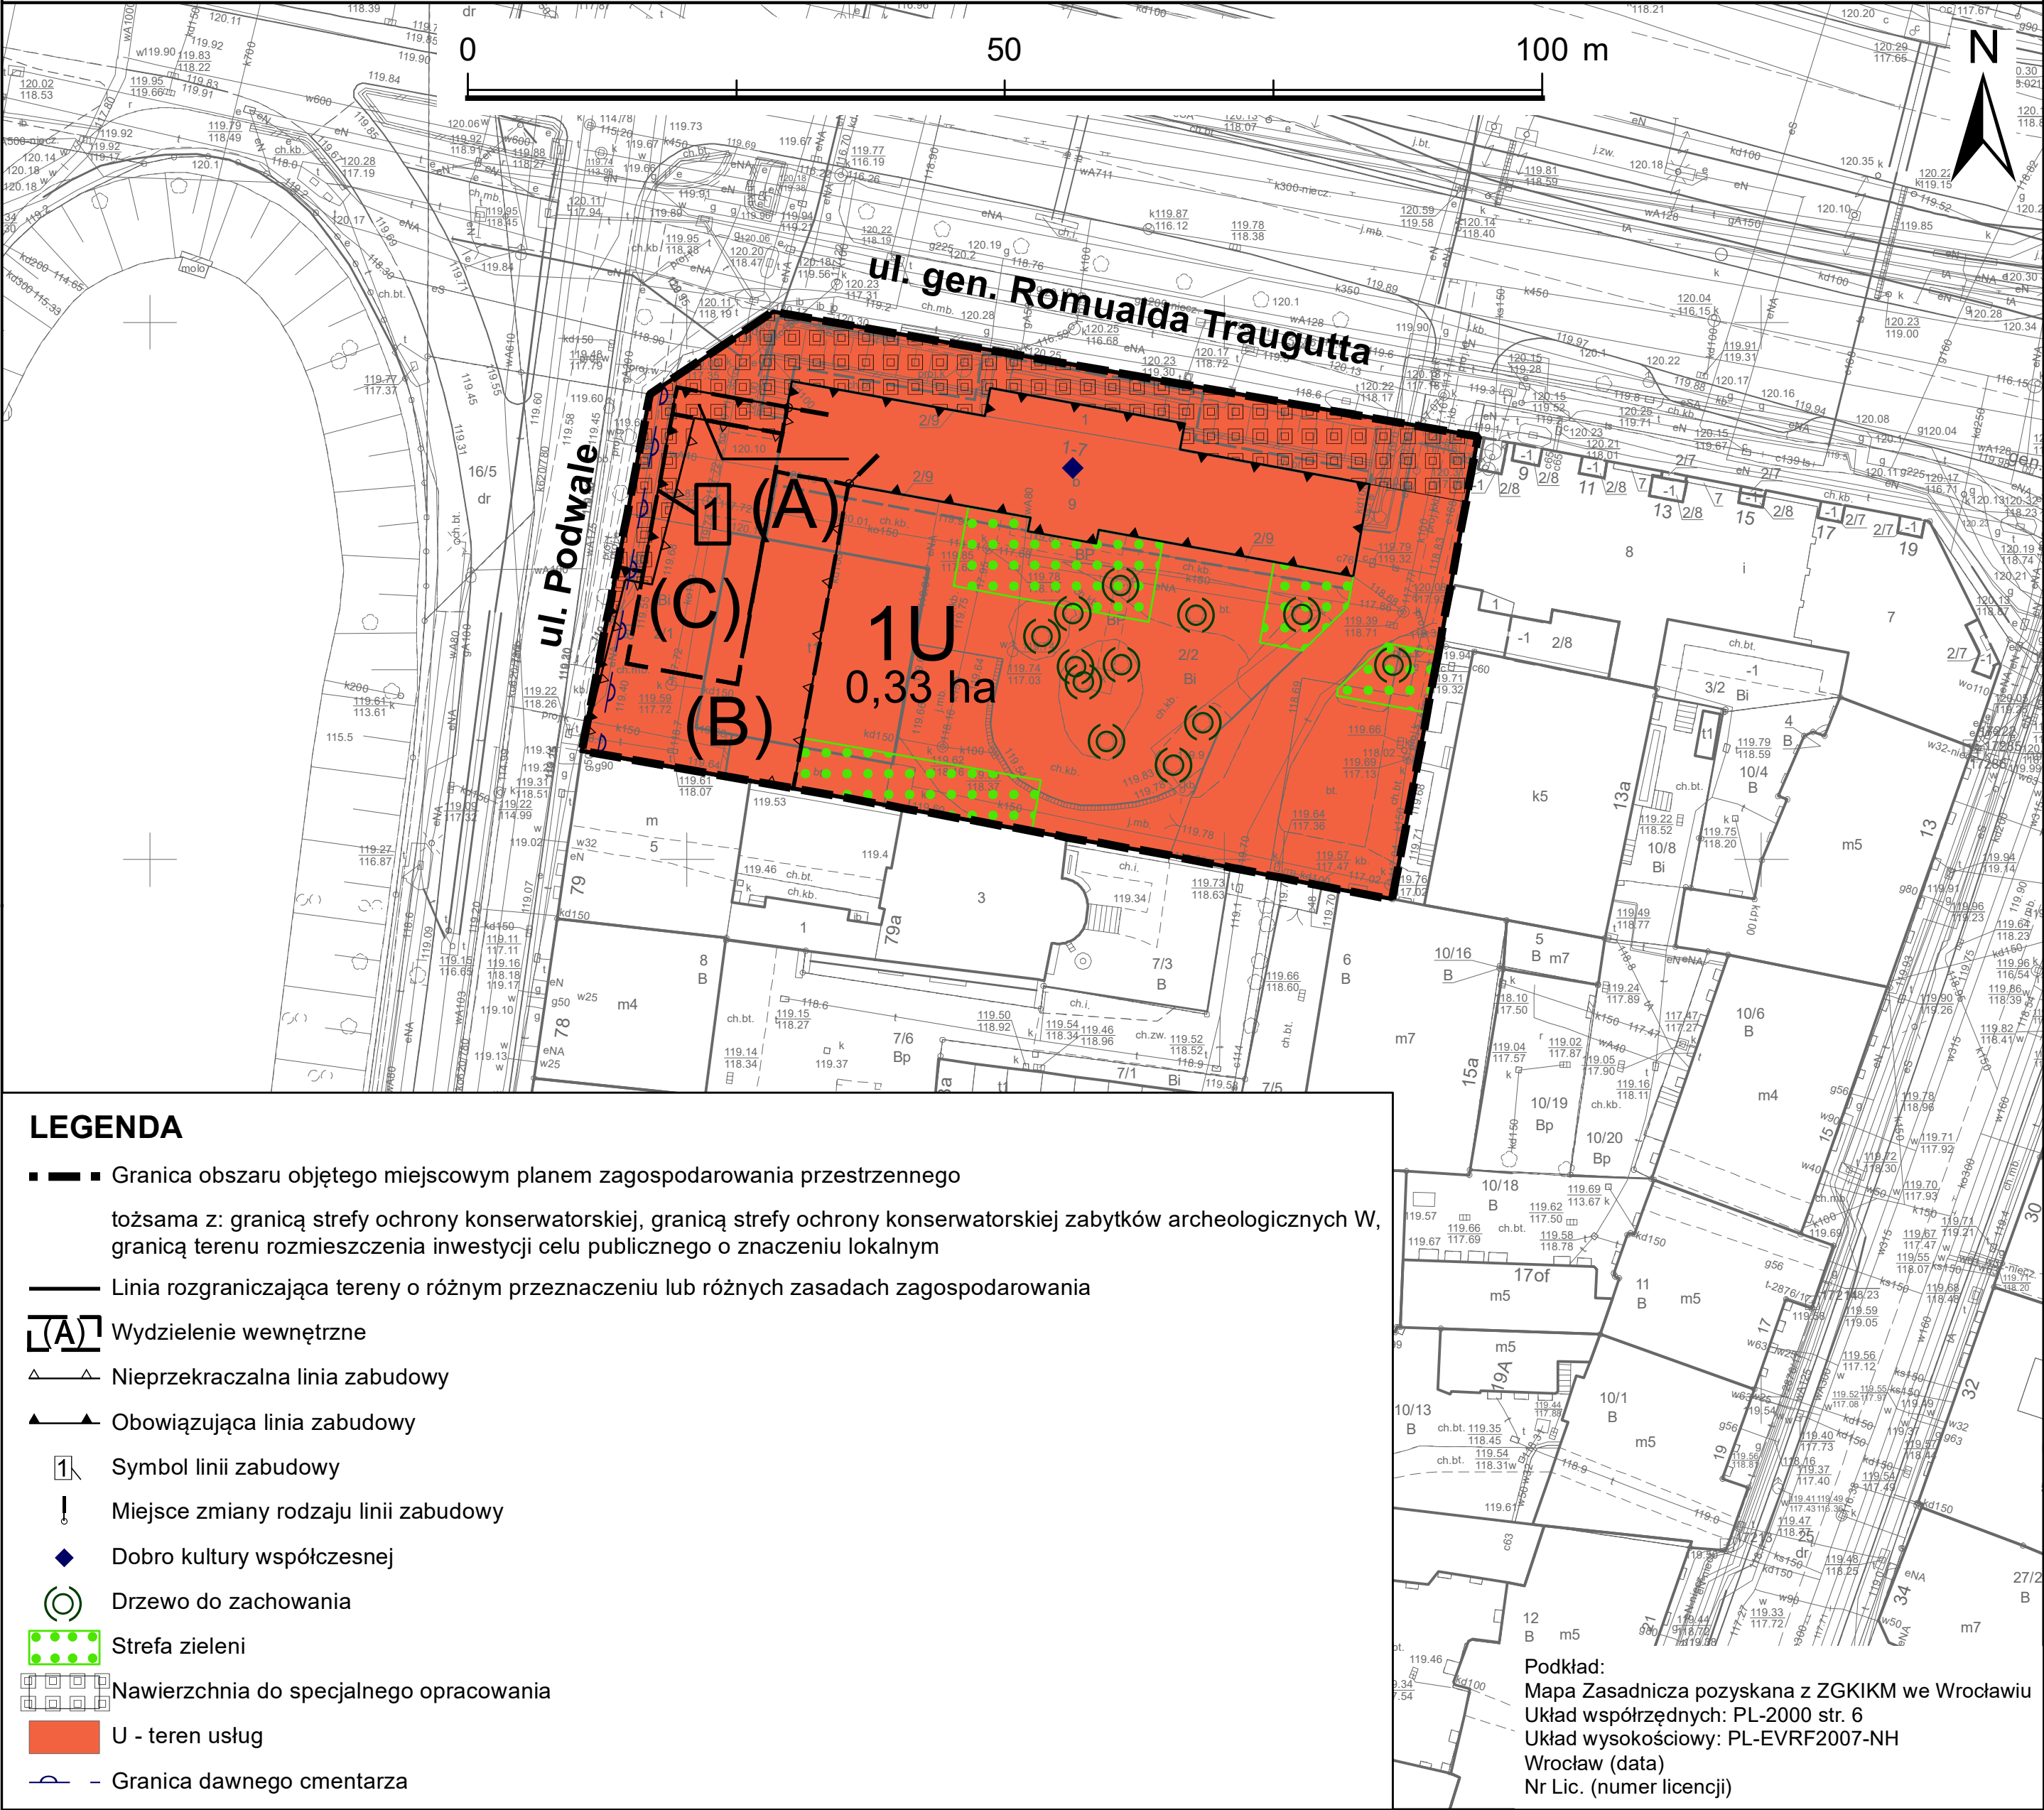

Legenda

- granice miasta
- E5 symbol i nazwa jednostki urbanistycznej
- granice jednostek urbanistycznych
- wody powierzchniowe
- Planowane przeznaczenie terenu**
- AG - obszary przemysłowe
- IS - obszary specjalne
- M - obszary mieszkaniowe
- MU - obszary mieszkaniowo-usługowe
- U - obszary usługowe
- W - obszary wojskowe
- Z1 - obszary zieleni 1
- Z2 - obszary zieleni 2
- M* - obszary perspektywiczne mieszkaniowe
- AG symbol obszaru przeznaczeń

Tereny zamknięte

- tereny zamknięte ustalone przez ministra właściwego do spraw transportu
- tereny zamknięte inne niż ustalone przez ministra właściwego do spraw transportu

Elementy systemu transportowego

- A autostrady
- S ekspresowe
- GP główne ruchu przyspieszonego
- GP/G główne ruchu przyspieszonego/główne
- G główne
- G/Z główne/zbiornicze
- Z zbiornicze
- Z zbiornicze śródmiejskie
- R rezerwy perspektywiczne
- węzły autostradowe
- korytarze węzłów
- korytarze ulic
- linie kolejowe
- istniejące stacje i przystanki kolejowe
- planowane stacje i przystanki kolejowe

Obszar szczególnego zagrożenia powodzią

- obszar szczególnego zagrożenia powodzią o prawd. Q 1% - raz na 100 lat (ISOK 2015)

Obszarowe formy zieleni

- obszarowe formy zieleni wypoczynkowej
- obszarowe formy zieleni sportowej
- obszarowe formy zieleni tematycznej

Główne Zbiorniki Wód Podziemnych

- Główne Zbiorniki Wód Podziemnych