
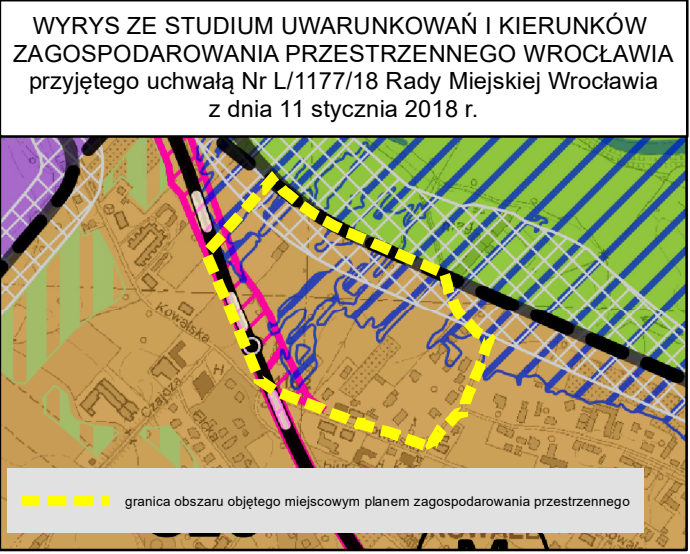


MIEJSCOWY PLAN ZAGOSPODAROWANIA PRZESTRZENNEGO W REJONIE ULIC KOWALSKIEJ I CHŁOPSKIEJ WE WROCŁAWIU

ZAŁĄCZNIK NR 1 - RYSUNEK PLANU MIEJSCOWEGO - PROJEKT 811.4

SKALA 1:1 000

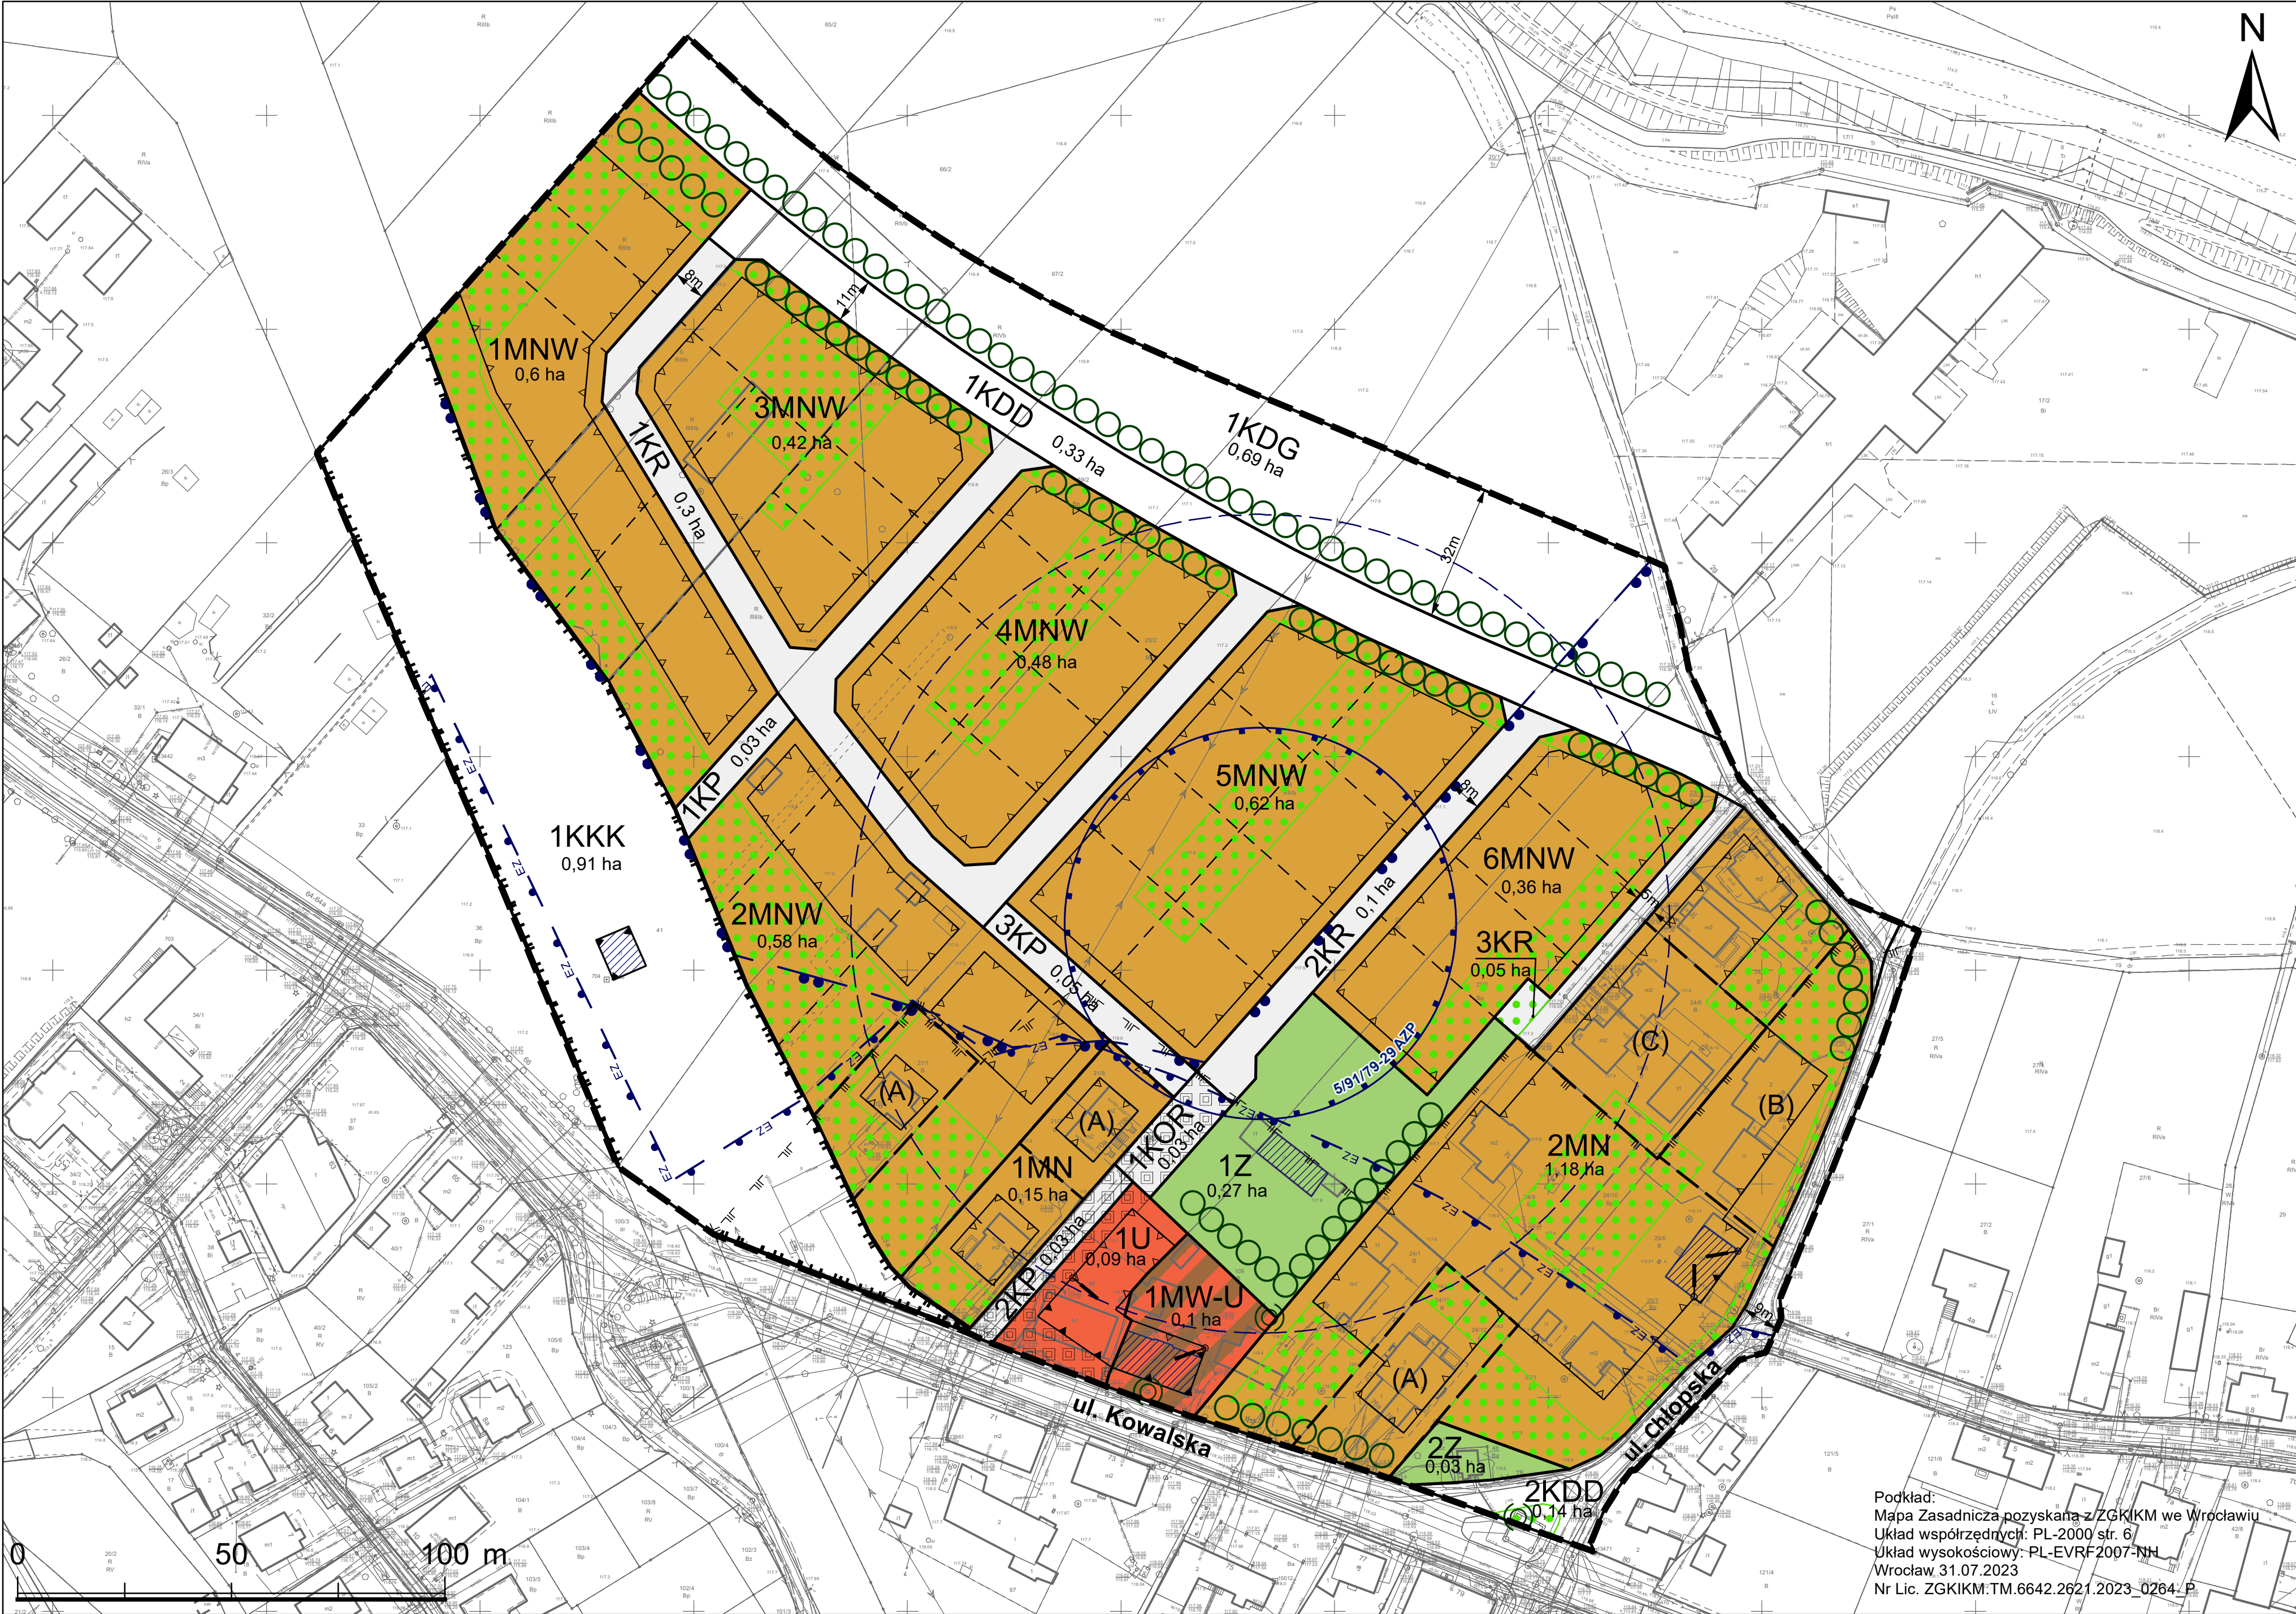

Legenda

- granice miasta
- E5 symbol i nazwa jednostki urbanistycznej
- - - - granice jednostek urbanistycznych
- Wody powierzchniowe
- Planowane przeznaczenie terenu
 - AG - obszary przemysłowe
 - IS - obszary specjalne
 - M - obszary mieszkaniowe
 - MU - obszary mieszkaniowo-usługowe
 - U - obszary usługowe
 - W - obszary wojskowe
 - Z1 - obszary zieleni 1
 - Z2 - obszary zieleni 2
 - M* - obszary perspektywicznie mieszkaniowe
- AG symbol obszaru przeznaczeń

Tereny zamknięte

- tereny zamknięte ustalone przez ministra właściwego do spraw transportu
- tereny zamknięte inne niż ustalone przez ministra właściwego do spraw transportu

Elementy systemu transportowego

- A autostrady
- S ekspresowe
- GP główne ruchu przyspieszonego
- GP/G główne ruchu przyspieszonego/główne
- G główne
- G/Z główne/zbiorcze
- Z zbiorcze
- Z zbiorcze śródmiejskie
- R rezerwy perspektywiczne
- węzły autostradowe
- korytarze węzłów
- korytarze ulic
- linie kolejowe
- istniejące stacje i przystanki kolejowe
- planowane stacje i przystanki kolejowe

Obszar szczególnego zagrożenia powodzią

- obszar szczególnego zagrożenia powodzią o prawd. Q 1% - raz na 100 lat (ISOK 2015)

Obszarowe formy zieleni

- obszarowe formy zieleni wypoczynkowej
- obszarowe formy zieleni sportowej
- obszarowe formy zieleni tematycznej

Główne Zbiorniki Wód Podziemnych

- Główne Zbiorniki Wód Podziemnych

LEGENDA

- Granicą obszaru objętego miejscowym planem zagospodarowania przestrzennego
- tożsamość z: granicą strefy ochrony konserwatorskiej zabytków archeologicznych OW, granicą terenu rozmieszczenia inwestycji celu publicznego o znaczeniu lokalnym
- Linia rozgraniczająca tereny o różnym przeznaczeniu lub różnych zasadach zagospodarowania
- (A) Wydzielenie wewnętrzne
- Nieprzekraczalna linia zabudowy
- Obowiązująca linia zabudowy
- Miejsce zmiany rodzaju linii zabudowy
- Granicą strefy ochrony konserwatorskiej
- Granicą obszaru rehabilitacji istniejącej zabudowy i infrastruktury technicznej oraz granicą obszaru wymagającego przekształceń
- Szpaler drzew
- Drzewo do zachowania
- Strefa zieleni
- Nawierzchnia do specjalnego opracowania
- Miejsce wskazania szerokości
- Granicą terenu rozmieszczenia inwestycji celu publicznego o znaczeniu ponadlokalnym
- Granicą stanowiska archeologicznego
- Granicą strefy ochrony stanowiska archeologicznego
- Granicą obszaru ujętego w gminnej ewidencji zabytków
- Nieobowiązująca linia podziału nieruchomości
- Granicą terenu zamkniętego
- Obiekt ujęty w gminnej ewidencji zabytków
- MN - teren zabudowy mieszkaniowej jednorodzinnej
- MNW - teren zabudowy mieszkaniowej jednorodzinnej wolnostojącej
- MW-U - teren zabudowy mieszkaniowej wielorodzinnej lub usług
- U - teren usług
- KDG - teren drogi głównej
- KDD - teren drogi dojazdowej
- KR - teren komunikacji drogowej wewnętrznej
- KP - teren komunikacji pieszo-rowerowej
- KKK - teren komunikacji kolejowej
- KOR - teren placu lub rynku
- Z - teren zieleni