

SPRAWOZDANIE Z POMIARÓW NATĘŻENIA PÓL ELEKTROMAGNETYCZNYCH

WYKONANYCH DLA CELÓW OCHRONY LUDNOŚCI I ŚRODOWISKA (OŚ)

Obiekt: **Stacja bazowa BT 33637 WRO ŚW ANTONIEGO (MIKRO)**

Lokalizacja: **ul. Św. Antoniego 21, 50-073 Wrocław**

Data wykonania pomiarów: **23.05.2025 r. godz. 12.45 – 14.00**

Badanie przeprowadził:	Kierownik techniczny		Personel
			Marcin Łazuta
Sprawozdanie sporządził:	Kierownik techniczny	Data	Marcin Łazuta
		26.05.2025	
Zweryfikował i autoryzował:	Kierownik ds. jakości	Data	 Dokument podpisany przez: Anna Garwol-Porosa Data: 2025.05.28 09:34:48 CEST
		26.05.2025	

1. Część ogólna

1.1. Nazwa firmy, adres

A-CONNECT Anna Garwol-Porosa, ul. Strażacka 3/2, 58-370 Boguszów-Gorce.

1.2. Akredytacja i uprawnienia laboratorium

Laboratorium badawcze A-CONNECT posiada Certyfikat Laboratorium Badawczego nr AB 1284 wydany przez Polskie Centrum Akredytacji. Certyfikat jest ważny do dnia 28 września 2027 r.

1.3. Nazwa i adres Klienta

AXIANS Networks Poland Sp. z o.o. ul. Annopol 4a, 03-236 Warszawa.


1.4. Nazwa i adres prowadzących instalację

Towerlink Poland Sp. z o.o. ul. Marcina Kasprzaka 4, 01-211 Warszawa.

1.5. Podstawy opracowania

- a) zlecenie nr AC/22/2025,
- b) akty prawne:
 - Ustawa z dnia 27 kwietnia 2001 r. Prawo ochrony środowiska (Dz. U. z 2024 r. poz. 54),
 - Rozporządzenie Ministra Zdrowia z dnia 17 grudnia 2019 r. w sprawie dopuszczalnych poziomów pól elektromagnetycznych w środowisku (Dz. U. z 2019 r. poz. 2448).
 - Rozporządzenie Ministra Klimatu z dnia 17 lutego 2020 r. w sprawie sposobów sprawdzania dotrymania dopuszczalnych poziomów pól elektromagnetycznych w środowisku (Dz. U. z 2022 r. poz. 2630).

1.6. Miejsce wykonania pomiarów

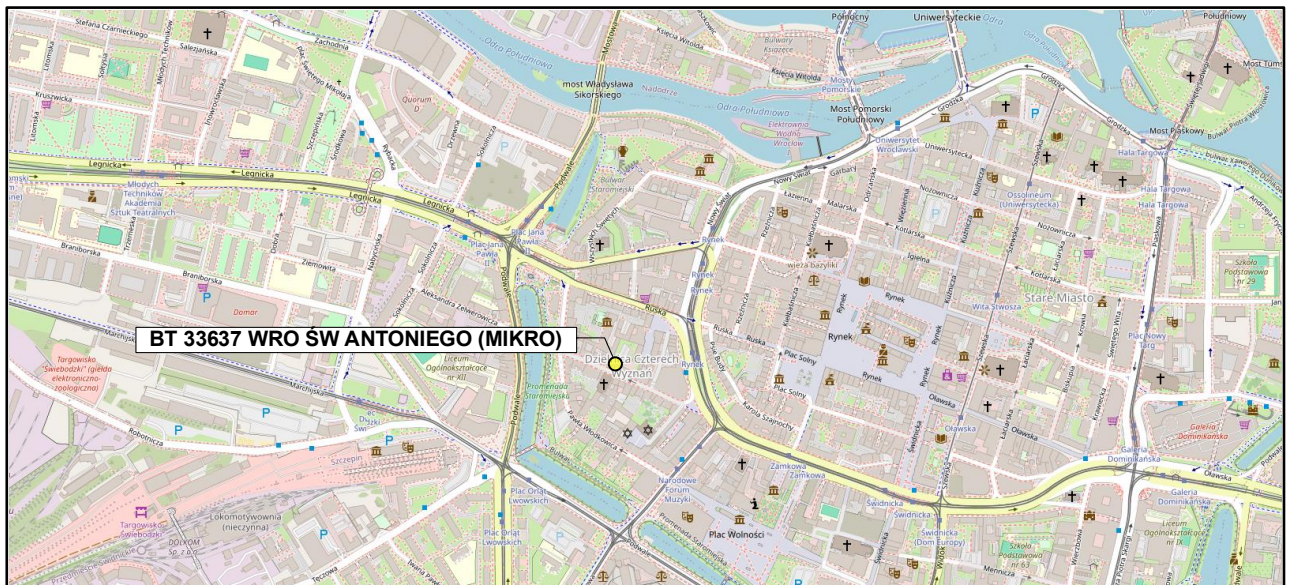

Nazwa stacji:

Stacja bazowa telefonii komórkowej BT 33637 WRO ŚW ANTONIEGO (MIKRO).

Lokalizacja stacji:

ul. Św. Antoniego 21, 50-073 Wrocław.

Opis miejsca zainstalowania urządzeń:

Anteny sektorowe znajdują się na dachu budynku mieszkalnego, na wysokości 28,3 m n.p.t. i skierowane są na azymuty 10° oraz 172°. Anteny linii radiowej umiejscowione są na wysokości 28 – 29 m n.p.t. i skierowane są na azymuty 61°, 122° oraz 175°. Urządzenia nadawczo-odbiorcze zainstalowano na dachu oraz w kontenerze technicznym.

1.7. Informacje ogólne o badaniu

Pomiary utrzymania dopuszczalnych poziomów pól elektromagnetycznych w środowisku wykonane zostały przez pracowników A-CONNECT wzdłuż głównych oraz pomocniczych kierunków pomiarowych, w miejscach dostępnych dla ludności i terenach przeznaczonych pod zabudowę mieszkaniową. We wszystkich pionach, pomiary wykonano w zakresie wysokości od 0,3 do 2,0 m, przyjmując za wynik pomiaru maksymalną zmierzoną wartość chwilową poziomu pola elektrycznego zgodnie z pkt 11. Rozporządzenia Ministra Klimatu z dnia 17 lutego 2020 r. w sprawie sposobów sprawdzania utrzymania dopuszczalnych poziomów pól elektromagnetycznych w środowisku (Dz. U. z 2022 r. poz. 2630).

1.8. Metoda badawcza

Zastosowano metodę zgodną z wymaganiami załącznika do rozporządzenia Ministra Klimatu z dnia 17 lutego 2020 r. w sprawie sposobów sprawdzania utrzymania dopuszczalnych poziomów pól elektromagnetycznych w środowisku (Dz. U. z 2022 r. poz. 2630).

1.9. Wyposażenie pomiarowe

Nazwa	Typ	Numer fabryczny	Przeznaczenie
Szerokopasmowy miernik pola	NBM-520	D-0650	Pomiary pola elektromagnetycznego
Sonda pomiarowa pola elektrycznego	EF6091	01065	Pomiary pola elektromagnetycznego
Selektywny miernik pola	SRM-3006	R-0182	Pomiary pola elektromagnetycznego
Sonda pomiarowa pola elektrycznego	420M-6G	G-0505	Pomiary pola elektromagnetycznego
Tester sond pomiarowych	UTEST-7	01/11	Bieżąca kontrola sond i mierników PEM
Termohigrometr	P330	DE68422510	Pomiary wilgotności względnej powietrza Pomiary temperatury powietrza
Dalmierz laserowy	LD 300	0602743310	Pomiar odległości

Mierniki, za pomocą których wykonano pomiary, zostały poddane wzorcowaniu w dniach 07.03.2024 r. (świadectwo nr LWiMP/W/075/24 – NBM-520/EF6091) oraz 24.02.2025 r. (świadectwo nr LWiMP/W/092/25 – SRM-3006/420M-6G) przez Laboratorium Wzorców i Metrologii Pola Elektromagnetycznego Instytutu Telekomunikacji, Teleinformatyki i Akustyki Politechniki Wrocławskiej.

Przed wykonaniem pomiarów mierniki przeszły sprawdzenia poprawności wskazań przeprowadzone z wykorzystaniem urządzenia UTEST- 7, w myśl procedur laboratorium badawczego.

Pomiary wykonano zgodnie z obowiązującą metodyką pomiarową, przepisami prawnymi oraz instrukcją obsługi przyrządów pomiarowych.

1.10. Wyznaczanie niepewności pomiaru

Ocena niepewności następuje według procedury stosowanej w laboratorium i wynosi:

Niepewność standardowa U (c) [%]					
Zestaw pomiarowy	Zakres natężenia [V/m]	Częstotliwość			
		100 - 5000 MHz	8 - 18 GHz	23 - 50 GHz	60 - 90 GHz
NBM-520 / EF6091	0,5 ¹ - 0,8	23,67	18,19	24,24	33,18
	0,9-40	22,48			
	40,1-200	26,36			
Zestaw pomiarowy	Zakres natężenia [V/m]	Częstotliwość			
		421 MHz - 6 GHz			
SRM-3006 / 420M-6G	0,1 - 200	23,19			

¹ Dla wartości < 0,5 V/m przyjmuje się niepewność jak dla zakresu 0,5-0,8 V/m.

Dokładność dla pozostałych przyrządów używanych podczas wykonywania pomiarów wynosi:

- dla odbiornika GPS: dokładność wyznaczania współrzędnych geograficznych - < 0,5 s,
- dla termohigrometru:
 - dokładność podawanej wilgotności - $\pm 2\%$,
 - dokładność podawanej temperatury - $\pm 1^{\circ}\text{C}$.

2. Informacje o instalacji

2.1. Dane źródeł promieniowania elektromagnetycznego

Informacje o źródłach promieniowania podane przez Zleceniodawcę.

Anteny sektorowe							
Numer anteny	Azymut [°]	Typ anteny	Częstotliwość [MHz]	Moc EIRP [W]	Wysokość [m n.p.t.]	Zakres tiltów [°]	Współrzędne geograficzne
A1	10	80010510V01	1800/2100	6736	28,3	0-2/0-2	N: 51°-06'-34.68" E: 17°-01'-28.43"
A2	172	80010510V01	1800/2100	6736	28,3	0-3/0-3	N: 51°-06'-34.54" E: 17°-01'-28.55"
A3	10	ATR4518R13V06	900/2600	10508	28,3	0-2/0-10	N: 51°-06'-34.68" E: 17°-01'-28.43"
A4	172	ATR4518R13V06	900/2600	10508	28,3	0-3/0-10	N: 51°-06'-34.54" E: 17°-01'-28.55"

Anteny linii radiowej							
Numer anteny	Azymut [°]	Typ anteny	Częstotliwość [GHz]	Moc nadajnika [dBm]	Średnica [m]	Wysokość [m n.p.t.]	Współrzędne geograficzne
RL1	61	ANT3 B 0.3 80 HP	80	-7	0,3	29,0	N: 51°-06'-34.63" E: 17°-01'-28.59"
RL2	122	ANT2 C 0.3 80 HP	80	8	0,3	29,0	N: 51°-06'-34.57" E: 17°-01'-28.38"
RL3	175	ANT3 B 0.3 38 HP	38	-4	0,3	28,0	N: 51°-06'-34.57" E: 17°-01'-28.38"

INNE ŹRÓDŁA POLA ELEKTROMAGNETYCZNEGO: Inni operatorzy w pobliżu.

2.2. Warunki emisji podczas badania

Pomiary wykonano przy działającej stacji bazowej w warunkach aktualnego podczas pomiarów obciążenia stacji ruchem telekomunikacyjnym dla średniego pochylenia wiązki anten (tiltu), zgodnie z danymi przedstawionymi w pkt 2.1.

2.3. Tryb pracy instalacji emitującej pole elektromagnetyczne

Stacja bazowa jest aktywna (emituje promieniowanie elektromagnetyczne) przez całą dobę.

2.4. Warunki środowiskowe w czasie wykonywania pomiarów

- Rozpoczęcie pomiarów – temperatura: 16,1°C, wilgotność: 44,7%
- Zakończenie pomiarów – temperatura: 16,2°C, wilgotność: 46,2%
- opady: brak.

3. Przebieg i wyniki pomiarów rozkładu pola wokół źródła

W trakcie badania przedmiotem pomiaru w wybranych pionach pomiarowych było natężenie pola elektrycznego E, natomiast natężenie pola magnetycznego H podlega wyliczeniu analitycznemu zgodnie z pkt 3. Rozporządzenia Ministra Klimatu z dnia 17 lutego 2020 r. w sprawie sposobów sprawdzania dotrzymania dopuszczalnych poziomów pól elektromagnetycznych w środowisku (Dz. U. z 2022 r. poz. 2630). Graniczne wartości natężenia pola elektrycznego oraz pola magnetycznego podano poniżej:

Częstotliwość (f)	Wartość dopuszczalna natężenia pola elektrycznego [V/m]	Wartość dopuszczalna natężenia pola magnetycznego [A/m]
10 MHz – 400 MHz	28	0,073
420 MHz	28	0,073
800 MHz	39	0,103
900 MHz	41	0,109
1800 MHz	58	0,154
2 GHz – 300 GHz	61	0,16

3.1. Wyniki uzyskane w trakcie pomiarów

Uzyskane wyniki pomiarów pola elektrycznego przedstawiono w zamieszczonej poniżej tabeli.

Nr pionu	Opis miejsca pomiaru	Współrzędne geograficzne		E* [V/m]	U [V/m]	E + U [V/m]	H [A/m]	W _{ME}	W _{MH}	Przekroczenie wartości dopuszczalnej
		[°] N	[°] E							
1	DPP - okno - VII p., ul. Św. Antoniego 21/16	-	-	2,2	1,0	3,2	0,008	0,11	0,12	nie przekracza
2	DPP - okno korytarza - VI/VII p., ul. Św. Antoniego 21	-	-	1,4	0,6	2,0	0,005	0,07	0,07	nie przekracza
3	GKP 61°/PKP 10° - otoczenie instalacji	51.109780	17.025076	1,1	0,5	1,6	0,004	0,06	0,06	nie przekracza
4	GKP 61°/PKP 10° - otoczenie instalacji	51.110110	17.026020	1,0	0,5	1,5	0,004	0,05	0,05	nie przekracza
5	GKP 10° - otoczenie instalacji	51.109898	17.024663	1,0	0,5	1,5	0,004	0,05	0,05	nie przekracza
6	GKP 10° - otoczenie instalacji	51.110413	17.024765	0,8	0,4	1,2	0,003	0,04	0,04	nie przekracza
7	GKP 10° - otoczenie instalacji	51.110184	17.024786	0,8	0,4	1,2	0,003	0,04	0,04	nie przekracza
8	DPP - okno korytarza - III/IV p., ul. Ruska 47/48	-	-	5,5	2,5	8,0	0,021	0,29	0,29	nie przekracza
9	DPP - okno korytarza - IV/V p., ul. Ruska 41/42	-	-	3,4	1,5	4,9	0,013	0,18	0,18	nie przekracza
10	DPP - okno korytarza - IV p., ul. Włodkowica 37	-	-	2,0	0,9	2,9	0,008	0,10	0,11	nie przekracza
11	GKP 10° - otoczenie instalacji	51.110746	17.024861	1,1	0,5	1,6	0,004	0,06	0,06	nie przekracza
12	GKP 122°/PKP 172° - otoczenie instalacji	51.109386	17.024995	1,0	0,5	1,5	0,004	0,05	0,05	nie przekracza
13	GKP 122°/PKP 172° - otoczenie instalacji	51.109261	17.025392	0,9	0,4	1,3	0,003	0,05	0,05	nie przekracza
14	GKP 122°/PKP 172° - otoczenie instalacji	51.109127	17.025762	1,1	0,5	1,6	0,004	0,06	0,06	nie przekracza
15	GKP 172°/175° - otoczenie instalacji	51.109398	17.024609	1,4	0,6	2,0	0,005	0,07	0,07	nie przekracza
16	GKP 172°/175° - otoczenie instalacji	51.108857	17.024738	0,9	0,4	1,3	0,003	0,05	0,05	nie przekracza
17	GKP 172°/175° - otoczenie instalacji	51.108770	17.024700	0,8	0,4	1,2	0,003	0,04	0,04	nie przekracza
18	GKP 172°/175° - otoczenie instalacji	51.108586	17.024840	0,8	0,4	1,2	0,003	0,04	0,04	nie przekracza

19	DPP - okno korytarza - III/IV p., ul. Włodkowica 11	-	-	5,0	2,3	7,3	0,019	0,26	0,27	nie przekracza
20	DPP - okno, salon urody - II p., ul. Św. Antoniego 26	-	-	1,6	0,7	2,3	0,006	0,08	0,08	nie przekracza

Oznaczenia:

E - zmierzona maksymalna wartość chwilowa natężenia pola elektrycznego.

U - rozszerzona niepewność pomiaru dla współczynnika rozszerzenia $k=2$ (poziom ufności 95%) – $U = k \times U_c$

E + U – wynik pomiaru powiększony o rozszerzoną niepewność pomiaru.

H – wyznaczona wartość natężenia pola magnetycznego z uwzględnieniem rozszerzonej niepewności pomiaru.

WME - wartość wskaźnikowa poziomu oddziaływania pól elektromagnetycznych dla miejsc dostępnych dla ludności lub terenów przeznaczonych pod zabudowę mieszkaniową dla składowej elektrycznej pola.

WMH - wartość wskaźnikowa poziomu oddziaływania pól elektromagnetycznych dla miejsc dostępnych dla ludności lub terenów przeznaczonych pod zabudowę mieszkaniową dla składowej magnetycznej pola.

Do wyznaczenia wartości wskaźnikowych poziomu emisji pól elektromagnetycznych przyjęto najbardziej restrykcyjne wartości dopuszczalne natężenia pola elektrycznego (28 V/m) i magnetycznego (0,073 A/m).

* Wartość natężenia pola *E* wyznaczona na podstawie świadectwa wzorcowania wg zależności: $E_{poprawne} = E_{wskazywane} \times C_d(E)$

GKP - główny kierunek pomiarowy; PKP - pomocniczy kierunek pomiarowy; DPP – dodatkowy punkt pomiarowy.

W trakcie pomiarów nie uzyskano dostępu do miejsc (budynki nieużytkowane):


ul. Św. Antoniego 24, 24A.

3.2. Stwierdzenie zgodności

Stwierdza się, iż na podstawie uzyskanych wyników pomiarów i informacji uzyskanych od Klienta, które są istotne dla ważności wyników, w otoczeniu stacji bazowej telefonii komórkowej **BT 33637 WRO ŚW ANTONIEGO (MIKRO)** w miejscach dostępnych dla ludności i terenach przeznaczonych pod zabudowę mieszkaniową, w których dokonano pomiaru, nie zostały przekroczone wartości graniczne poziomów pól elektromagnetycznych określonych w Rozporządzeniu Ministra Zdrowia z dnia 17 grudnia 2019 r. w sprawie dopuszczalnych poziomów pól elektromagnetycznych w środowisku (Dz. U. z 2019 r. poz. 2448). Stosowana zasada podejmowania decyzji jest zgodna z punktami 11 i 26 załącznika do Rozporządzenia Ministra Klimatu z dnia 17 lutego 2020 r. (Dz. U. z 2022 r. poz. 2630).

KONIEC TEKSTU SPRAWOZDANIA

SPRAWOZDANIE ZAWIERA PONADTO RYSUNEK O NR 1

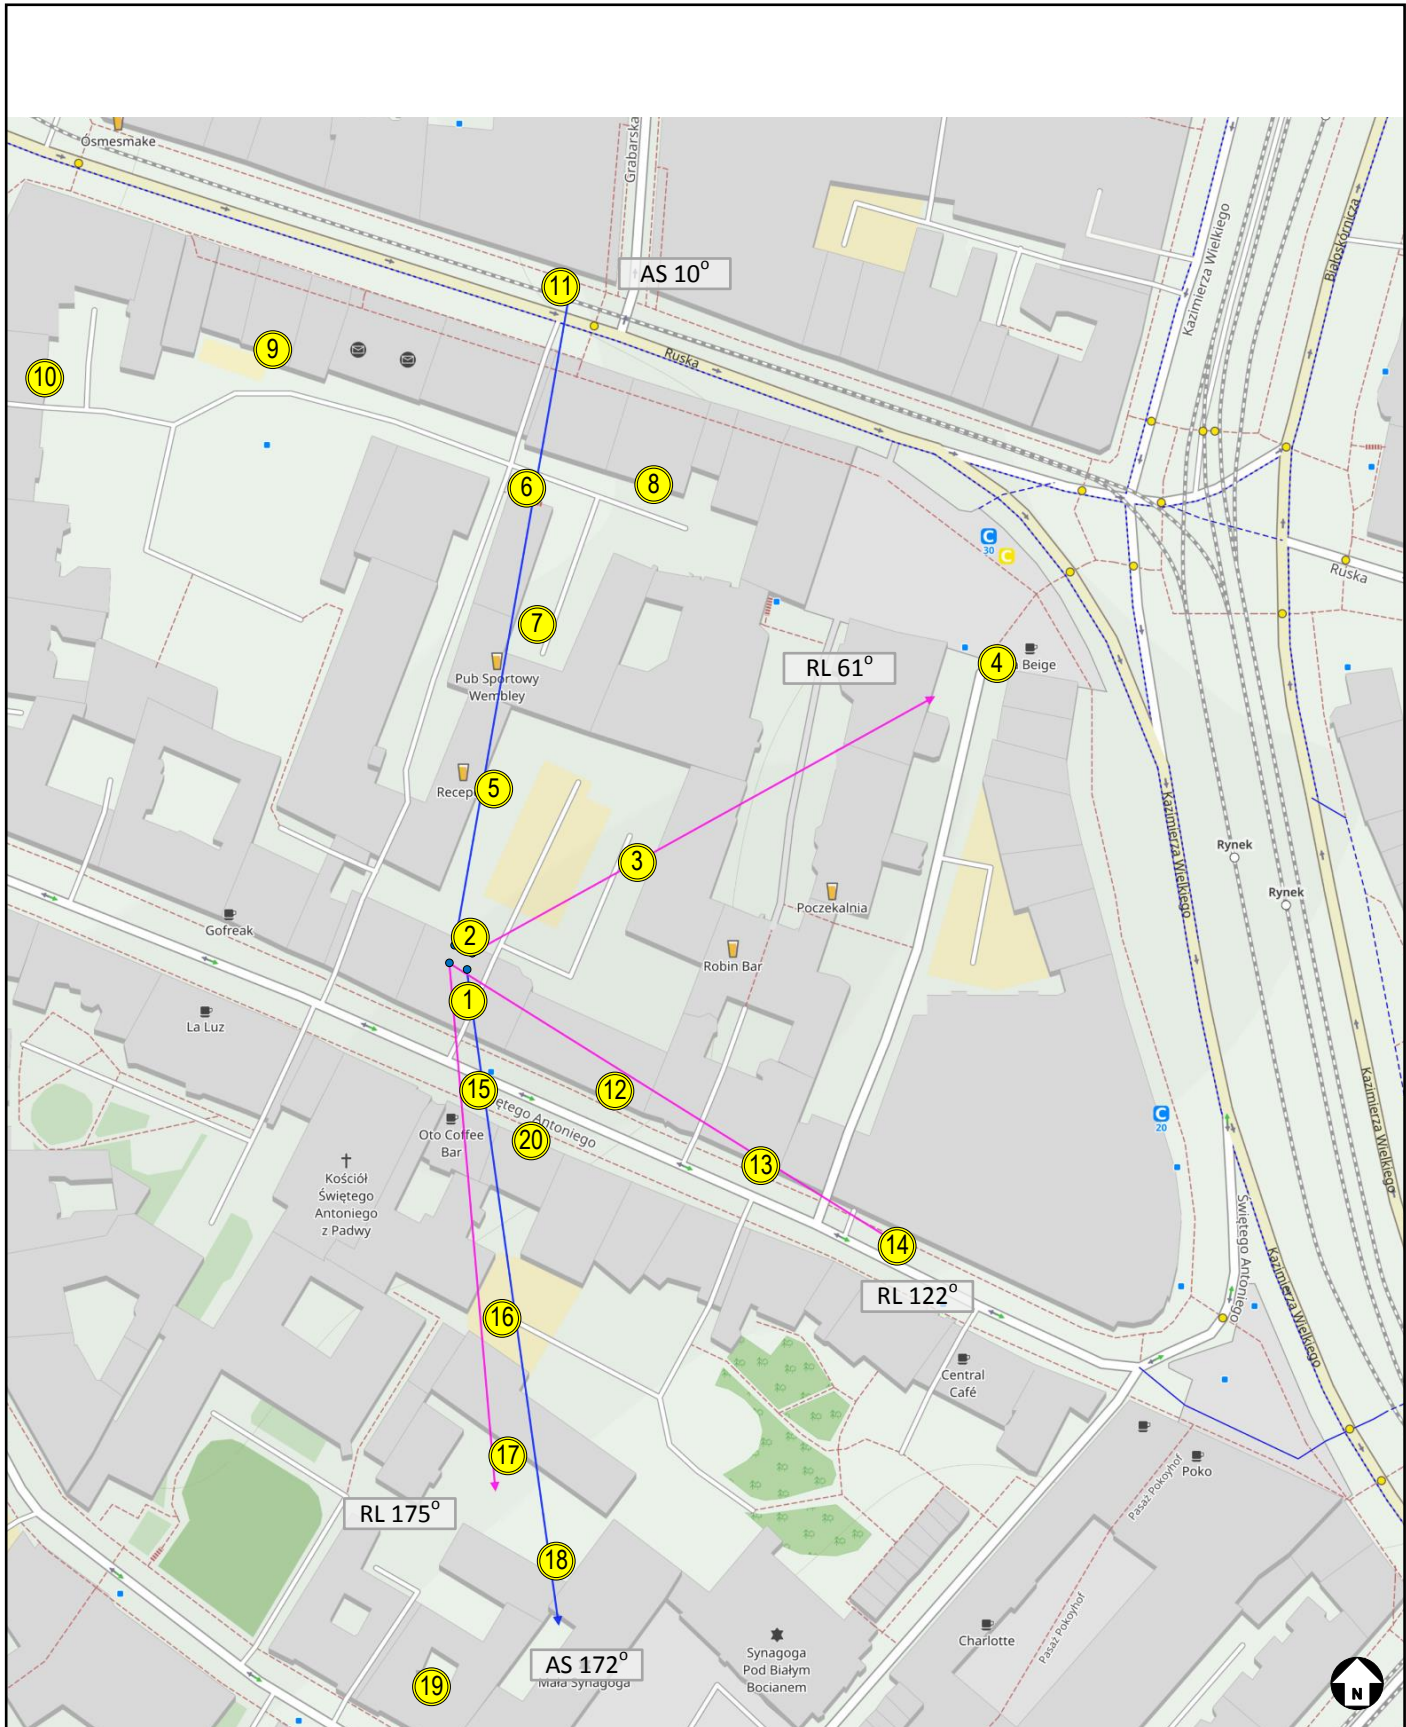

Rysunek 1	Obiekt Stacja bazowa BT 33637 WRO ŚW ANTONIEGO (MIKRO), ul. Św. Antoniego 21, 50-073 Wrocław				
Podziałka 1:1500	Temat rysunku Rozmieszczenie pionów pomiarowych wokół stacji bazowej				
Wykonał	Marcin Łazuta	Data	2025-05-26	Sprawozdanie nr	AXIANS/25/2025
Sprawdził	Łukasz Porosa	Data	2025-05-26	Sprawa nr	AC/22/2025