


MIEJSCOWY PLAN ZAGOSPODAROWANIA PRZESTRZENNEGO W REJONIE ULICY ROBOTNICZEJ WE WROCŁAWIU

ZAŁĄCZNIK NR 1 - RYSUNEK PLANU MIEJSCOWEGO (849)1

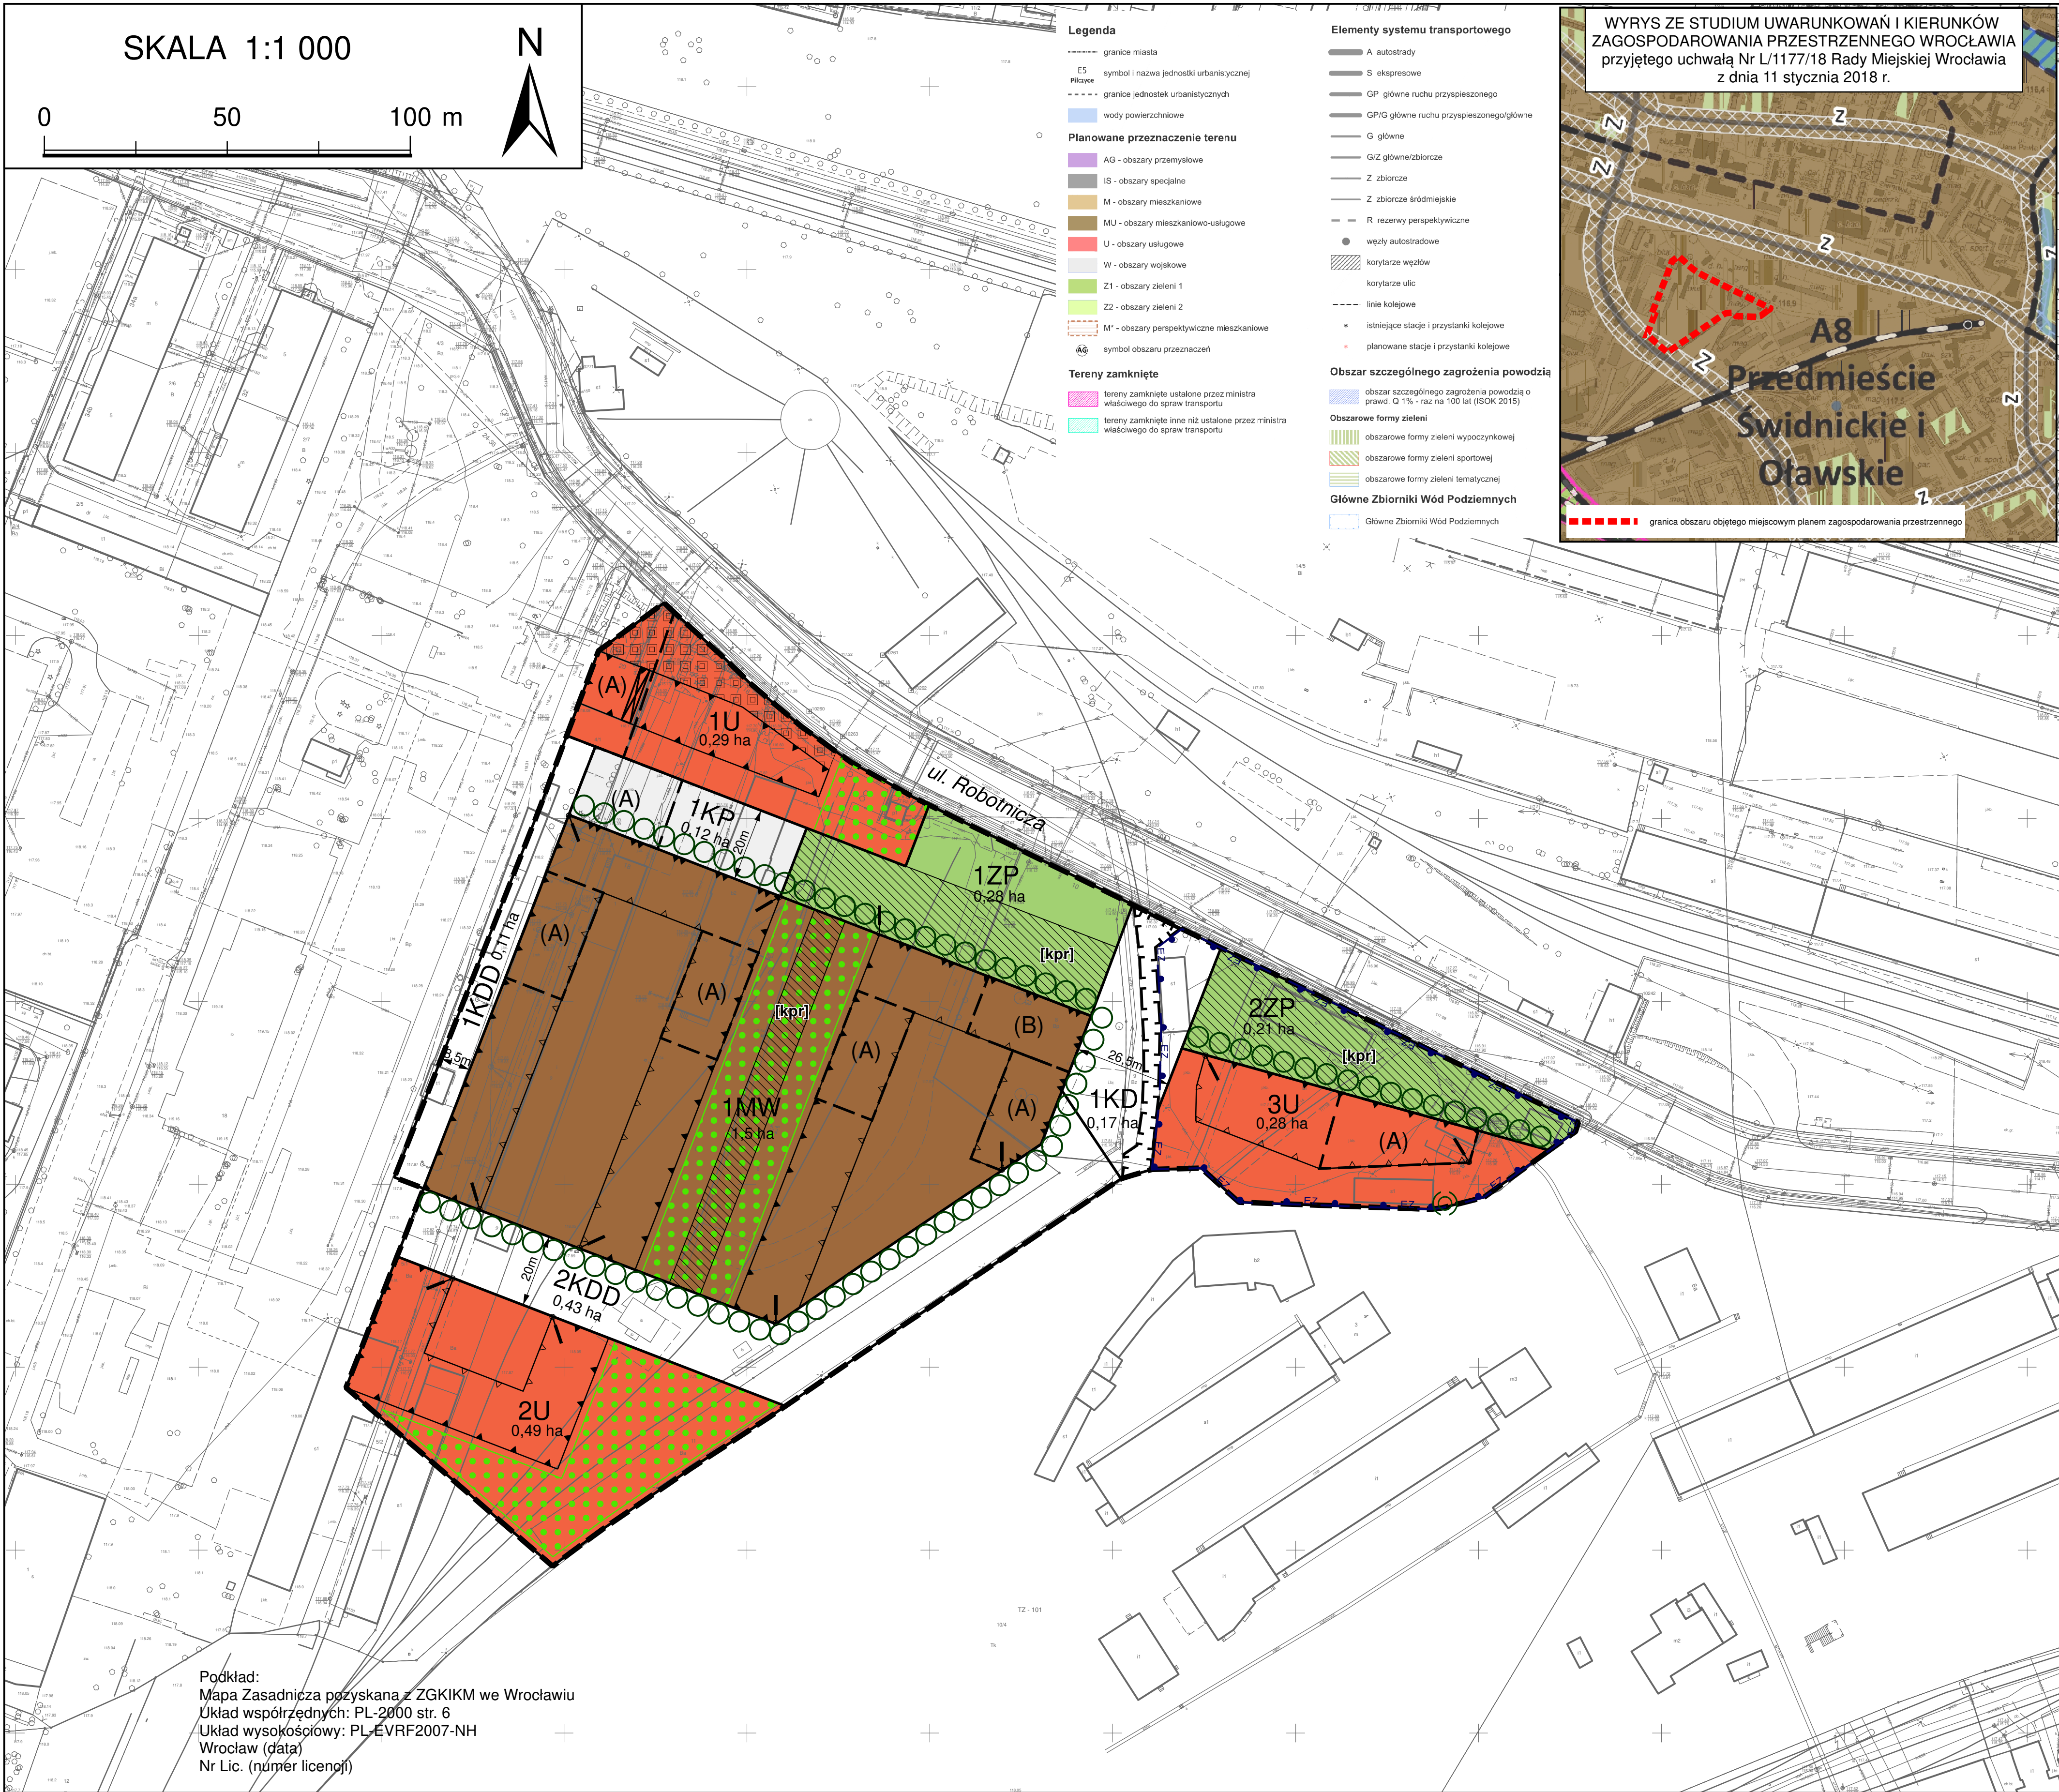

LEGENDA

---	Granica obszaru objętego miejscowym planem zagospodarowania przestrzennego	(A)	Wydzielenie wewnętrzne	EZ	Granica obszaru ujętego w gminnej ewidencji zabytków
tożsma z: granicą obszaru rehabilitacji istniejącej zabudowy i infrastruktury technicznej, granicą obszaru wymagającego przekształceń, granicą terenu rozmieszczenia inwestycji celu publicznego o znaczeniu lokalnym		☒	Przejście bramowe i przejazd bramowy	---	Granica terenu zamkniętego
—	Linia rozgraniczająca tereny o różnym przeznaczeniu lub różnych zasadach zagospodarowania	☐	Nawierzchnia do specjalnego opracowania	MW	MW - teren zabudowy mieszkaniowej wielorodzinnej
—▲—	Nieprzekraczalna linia zabudowy	±	Miejsce wskazania szerokości	U	U - teren usług
—▲—	Obowiązująca linia zabudowy	⊙	Drzewo do zachowania	KD	KD - teren komunikacji drogowej publicznej
—▲—	Obowiązująca ciągła linia zabudowy	○○○○	Szpaler drzew	KDD	KDD - teren drogi dojazdowej
!	Miejsce zmiany rodzaju linii zabudowy	●●●●	Strefa zieleni	KP	KP - teren komunikacji pieszo-rowerowej
		⌈kpr⌋	Korytarz pieszo-rowerowy	ZP	ZP - teren zieleni urządzonej