MIEJSCOWY PLAN ZAGOSPODAROWANIA PRZESTRZENNEGO OBSZARU POŁOŻONEGO W REJONIE ULICY SZYBOWCOWEJ

ZAŁĄCZNIK NR 1 - RYSUNEK PLANU MIEJSCOWEGO (817.1)

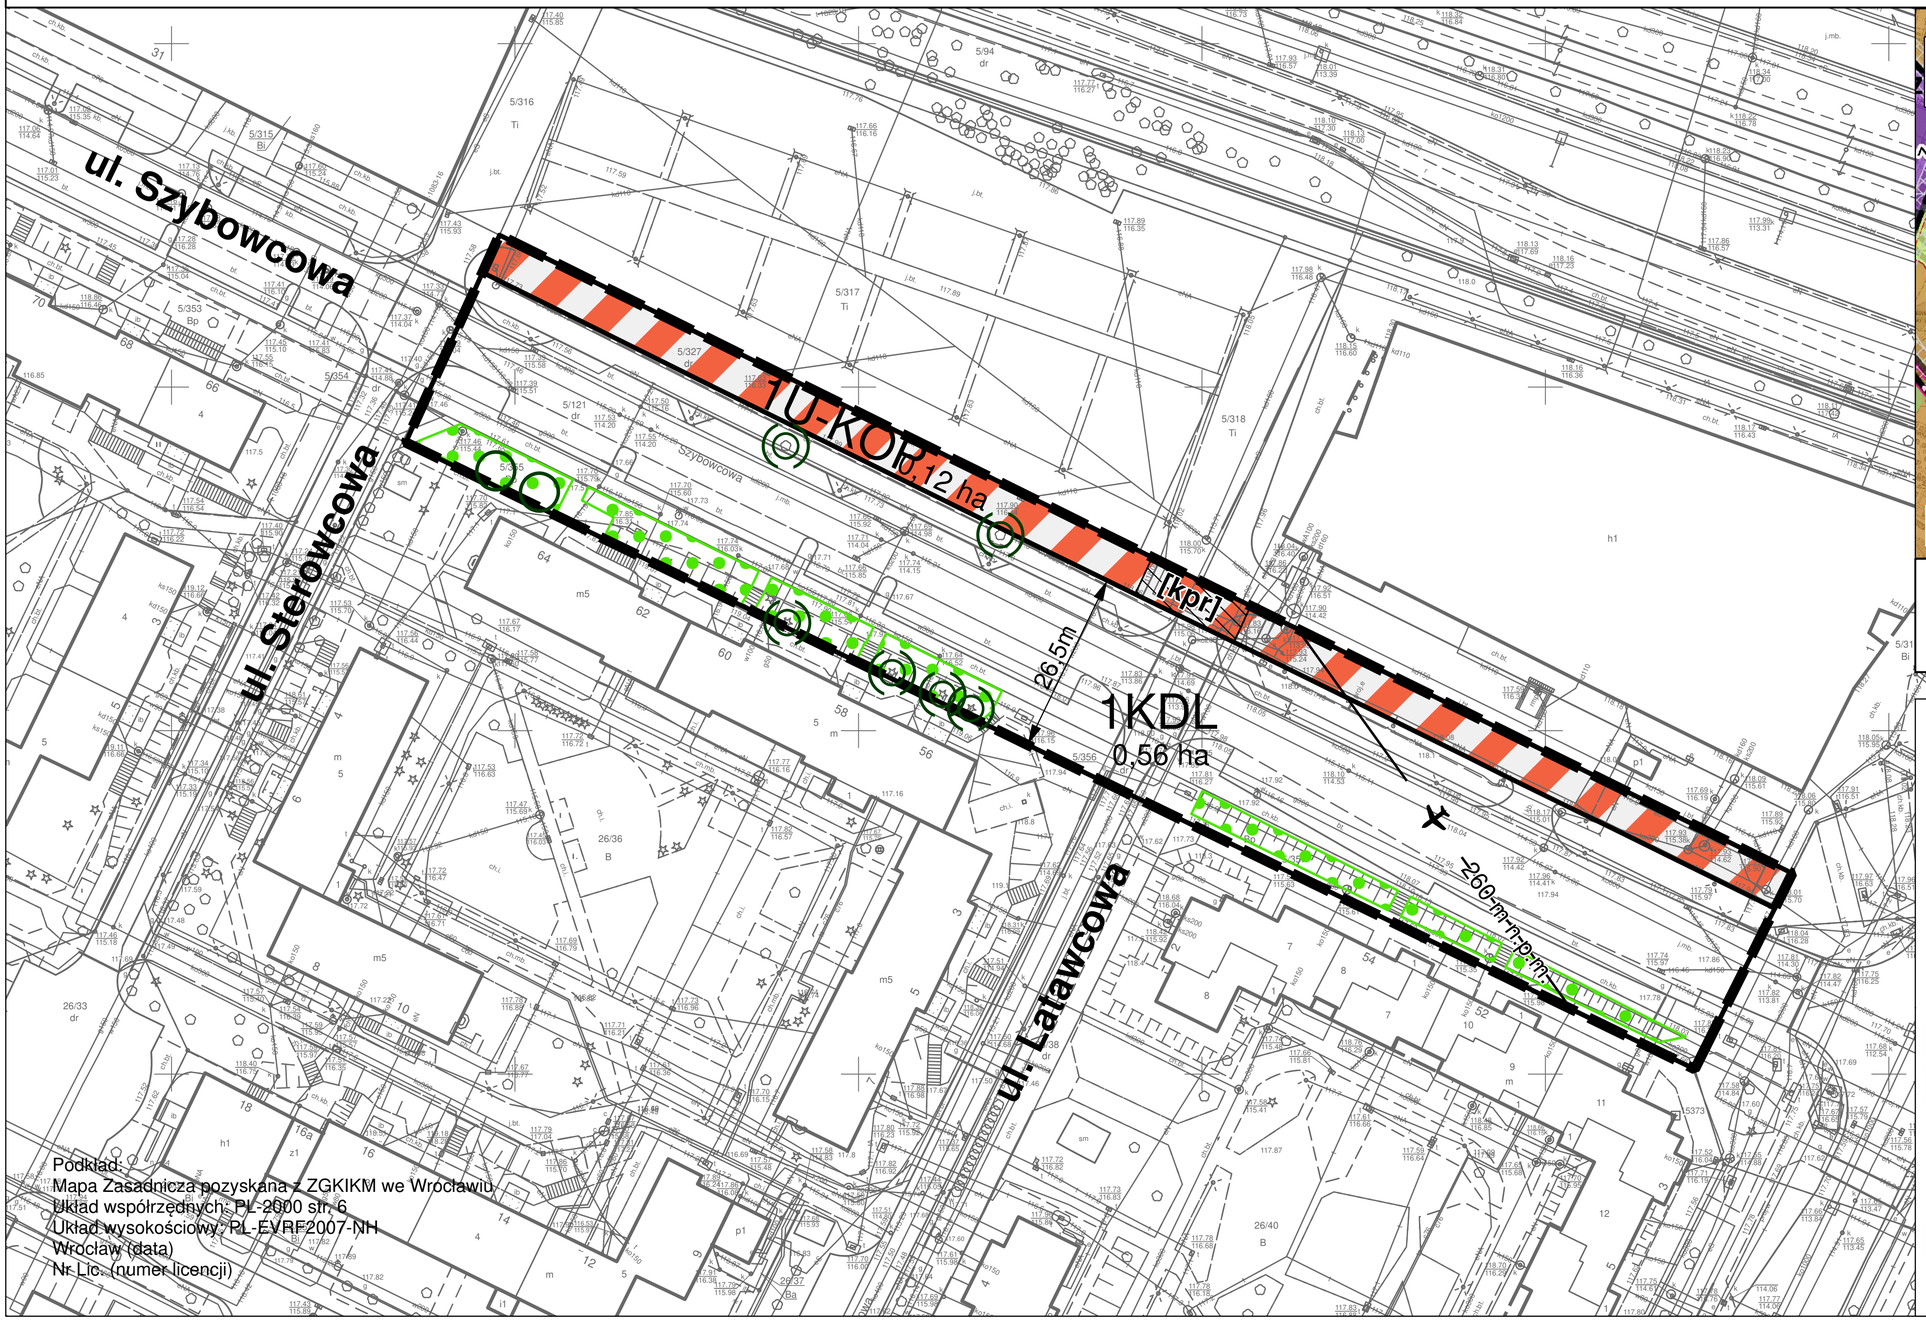

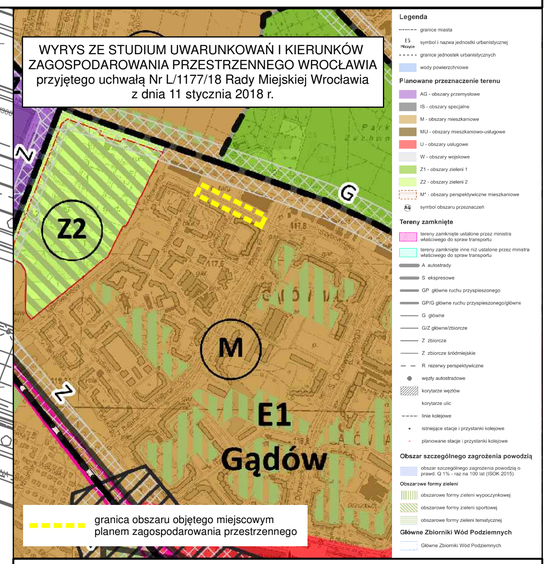

SKALA 1:500

0 25 50 m

N

LEGENDA

- Granica obszaru objętego miejscowym planem zagospodarowania przestrzennego
- tożsama z: granicą obszaru rehabilitacji istniejącej zabudowy i infrastruktury technicznej, granicą obszaru wymagającego przekształceń, granicą terenu rozmieszczenia inwestycji celu publicznego o znaczeniu lokalnym
- Linia rozgraniczająca tereny o różnym przeznaczeniu lub różnych zasadach zagospodarowania
- Szpaler drzew
- Drzewo do zachowania
- Strefa zieleni
- [kpr] Korytarz pieszo-rowerowy
- Miejsce wskazania szerokości
- Orientacyjny przebieg linii definiującej powierzchnię ograniczającą przeszkody w otoczeniu lotniska Wrocław - Strachowice wg dokumentacji rejestracyjnej lotniska
- U-KOP - teren usług lub parkingu
- KDL - teren drogi lokalnej