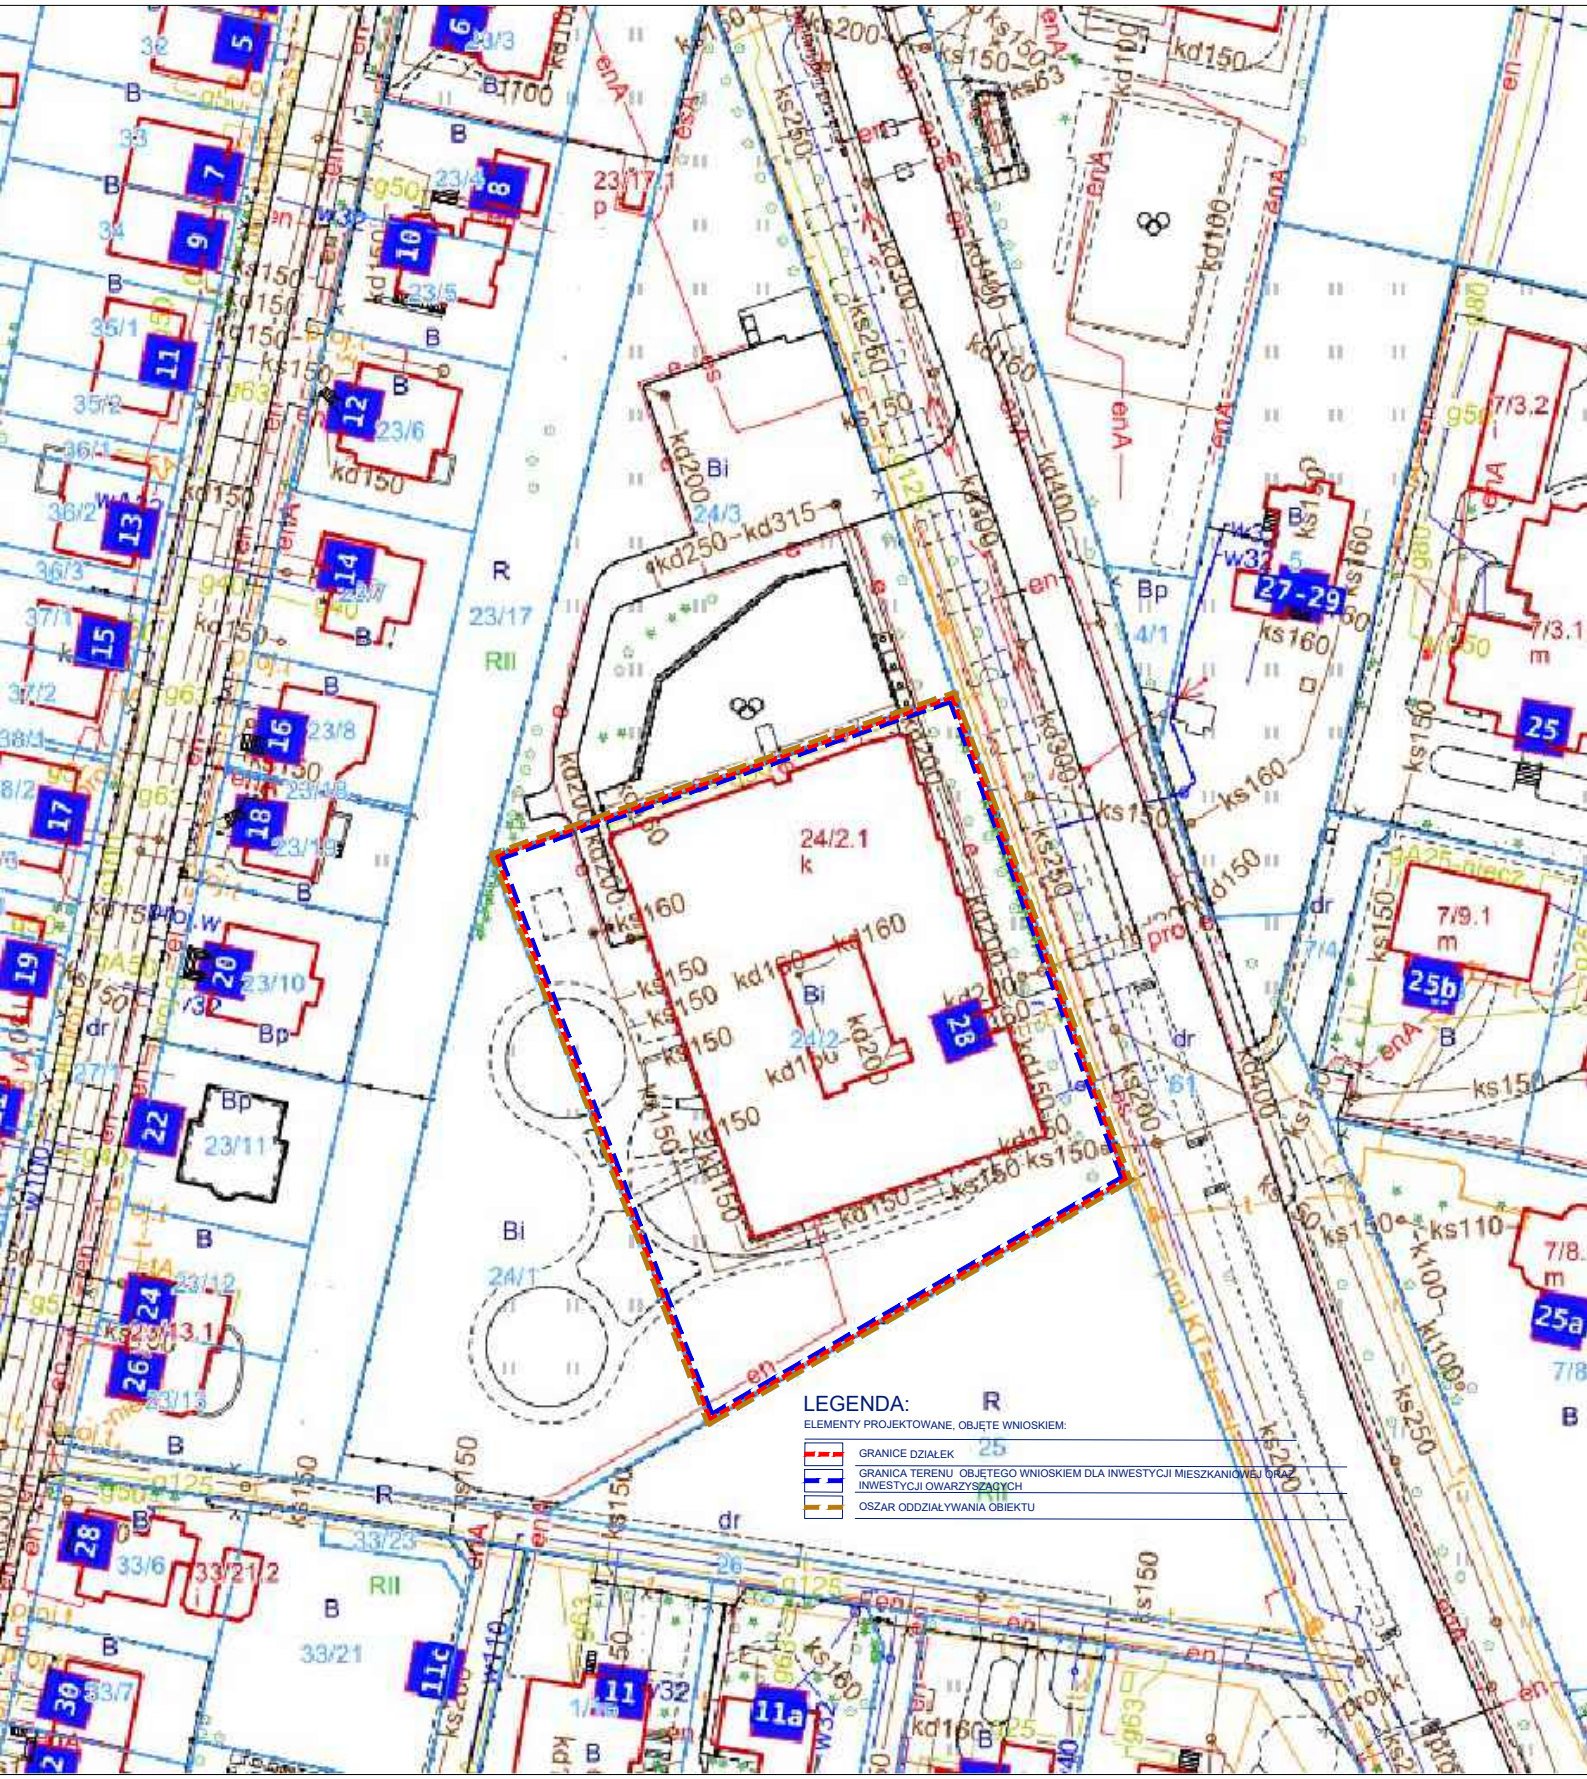

ZAŁĄCZNIK NR 2B DO WNIOSKU - OKREŚLENIE GRANIC TERENU OBJĘTEGO WNIOSKIEM ORAZ GRANIC OBSZARU, NA KTÓRY INWESTYCJA BĘDZIE ODDZIAŁYWAĆ