

SPRAWOZDANIE Z POMIARÓW NATĘŻENIA PÓL ELEKTROMAGNETYCZNYCH

WYKONANYCH DLA CELÓW OCHRONY LUDNOŚCI I ŚRODOWISKA (OŚ)

Obiekt: **Stacja bazowa WRO1193**

Lokalizacja: **ul. Ślężna 104, 53-111 Wrocław**

Data wykonania
pomiarów: **15.12.2025 r. godz. 12.30 – 14.00**

Badanie przeprowadził:	Kierownik techniczny		Personel
			Marcin Łazuta
Sprawozdanie sporządził:	Kierownik techniczny	Data	Marcin Łazuta
		15.12.2025	
Zweryfikował i autoryzował:	Kierownik laboratorium	Data	Podpis jest prawidłowy Anna Garwol-Porosa Garwol-Porosa Data: 2025.12.16 09:05:01 CET
		15.12.2025	

1. Część ogólna

1.1. Nazwa firmy, adres

A-CONNECT Anna Garwol-Porosa, ul. Strażacka 3/2, 58-370 Boguszów-Gorce.

1.2. Akredytacja i uprawnienia laboratorium

Laboratorium badawcze A-CONNECT posiada Certyfikat Laboratorium Badawczego nr AB 1284 wydany przez Polskie Centrum Akredytacji.


1.3. Nazwa i adres Klienta

P4 Sp. z o.o., ul. Wynalazek 1, 02-677 Warszawa.

1.4. Podstawy opracowania

- a) umowa nr 90-P4-2022,
- b) akty prawne:
 - Ustawa z dnia 27 kwietnia 2001 r. Prawo ochrony środowiska (Dz. U. z 2024 r. poz. 54),
 - Rozporządzenie Ministra Zdrowia z dnia 17 grudnia 2019 r. w sprawie dopuszczalnych poziomów pól elektromagnetycznych w środowisku (Dz. U. z 2019 r. poz. 2448).
 - Rozporządzenie Ministra Klimatu z dnia 17 lutego 2020 r. w sprawie sposobów sprawdzania dotrymania dopuszczalnych poziomów pól elektromagnetycznych w środowisku (Dz. U. z 2022 r. poz. 2630).

1.5. Miejsce wykonania pomiarów

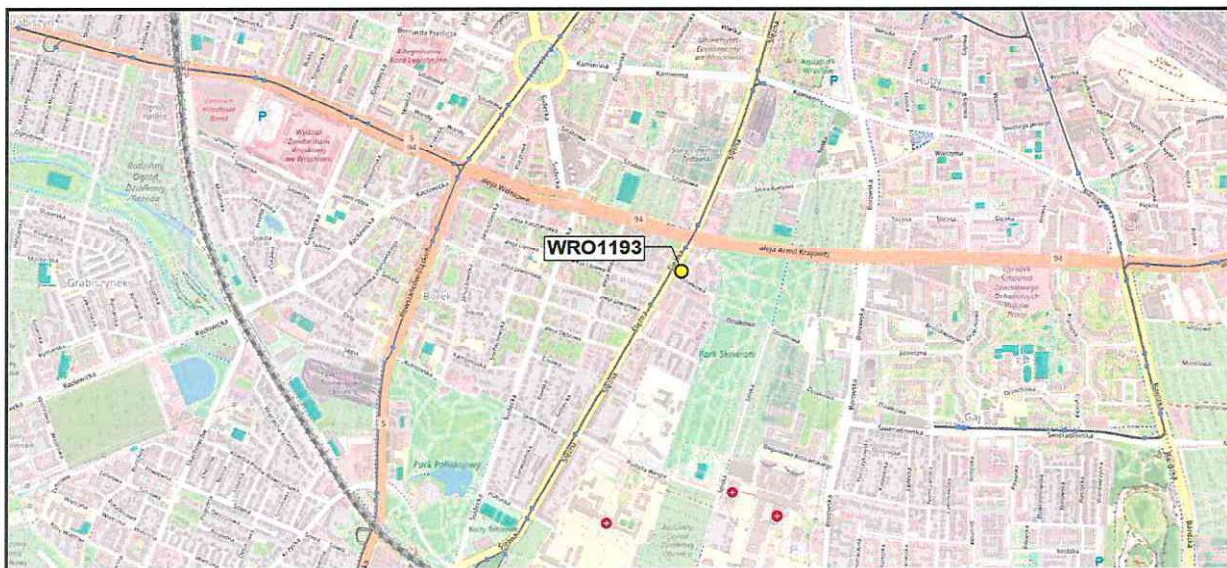

Nazwa stacji:

Stacja bazowa telefonii komórkowej WRO1193.

Lokalizacja stacji:

ul. Ślężna 104, 53-111 Wrocław.

Współrzędne geograficzne: 51°04'57.79"N, 17°01'28.09"E

Opis miejsca zainstalowania urządzeń:

Anteny sektorowe znajdują się na dachu budynku biurowego, na wysokości 29,3 m n.p.t. i skierowane są na azymuty 10°, 130° oraz 250°. Antena linii radiowej znajduje się na wysokości 28 m n.p.t. i skierowana jest na azymut 192°. Urządzenia nadawczo-odbiorcze również zainstalowano na dachu.

1.6. Informacje ogólne o badaniu

Pomiary dotrzymania dopuszczalnych poziomów pól elektromagnetycznych w środowisku wykonane zostały przez pracowników A-CONNECT wzdłuż głównych oraz pomocniczych kierunków pomiarowych, w miejscach dostępnych dla ludności i terenach przeznaczonych pod zabudowę mieszkaniową. We wszystkich pionach, pomiary wykonano w zakresie wysokości od 0,3 do 2,0 m, przyjmując za wynik pomiaru maksymalną zmierzoną wartość chwilową poziomu pola elektrycznego zgodnie z pkt 11. Rozporządzenia Ministra Klimatu z dnia 17 lutego 2020 r. w sprawie sposobów sprawdzania dotrzymania dopuszczalnych poziomów pól elektromagnetycznych w środowisku (Dz. U. z 2022 r. poz. 2630).

1.7. Metoda badawcza

Zastosowano metodę zgodną z wymaganiami załącznika do rozporządzenia Ministra Klimatu z dnia 17 lutego 2020 r. w sprawie sposobów sprawdzania dotrzymania dopuszczalnych poziomów pól elektromagnetycznych w środowisku (Dz. U. z 2022 r. poz. 2630).

1.8. Wyposażenie pomiarowe

Nazwa	Typ	Numer fabryczny	Przeznaczenie
Szerokopasmowy miernik pola	NBM-520	D-0650	Pomiary pola elektromagnetycznego
Sonda pomiarowa pola elektrycznego	EF6091	01065	Pomiary pola elektromagnetycznego
Selektywny miernik pola	SRM-3006	R-0182	Pomiary pola elektromagnetycznego
Sonda pomiarowa pola elektrycznego	420M-6G	G-0505	Pomiary pola elektromagnetycznego
Tester sond pomiarowych	UTEST-7	01/11	Bieżąca kontrola sond i mierników PEM
Termohigrometr	P330	DE68422510	Pomiary wilgotności względnej powietrza Pomiary temperatury powietrza
Dalmierz laserowy	LD 300	0602743310	Pomiar odległości

Mierniki, za pomocą których wykonano pomiary, zostały poddane wzorcowaniu w dniach 07.03.2024 r. (świadectwo nr LWiMP/W/075/24 – NBM-520/EF6091) oraz 24.02.2025 r. (świadectwo nr LWiMP/W/092/25 – SRM-3006/420M-6G) przez Laboratorium Wzorców i Metrologii Pola Elektromagnetycznego Instytutu Telekomunikacji, Teleinformatyki i Akustyki Politechniki Wrocławskiej.

Przed wykonaniem pomiarów mierniki przeszły sprawdzenia poprawności wskazań przeprowadzone z wykorzystaniem urządzenia UTEST- 7, w myśl procedur laboratorium badawczego.

Pomiary wykonano zgodnie z obowiązującą metodyką pomiarową, przepisami prawnymi oraz instrukcją obsługi przyrządów pomiarowych.

1.9. Wyznaczanie niepewności pomiaru

Ocena niepewności następuje według procedury stosowanej w laboratorium i wynosi:

Niepewność standardowa U (c) [%]					
Zestaw pomiarowy	Zakres natężenia [V/m]	Częstotliwość			
		100 - 5000 MHz	8 - 18 GHz	23 - 50 GHz	60 - 90 GHz
NBM-520 / EF6091	0,5 ¹ - 0,8	23,67	18,19	24,24	33,18
	0,9-40	22,48			
	40,1-200	26,36			
Zestaw pomiarowy	Zakres natężenia [V/m]	Częstotliwość			
		421 MHz - 6 GHz			
SRM-3006 / 420M-6G	0,1 - 200	23,19			

¹ Dla wartości < 0,5 V/m przyjmuje się niepewność jak dla zakresu 0,5 – 0,8 V/m.

Dokładność dla pozostałych przyrządów używanych podczas wykonywania pomiarów wynosi:

- dla odbiornika GPS: dokładność wyznaczania współrzędnych geograficznych - < 0,5 s,
- dla termohigrometru:
 - dokładność podawanej wilgotności - ± 2%,
 - dokładność podawanej temperatury - ± 1°C.

2. Informacje o instalacji

2.1. Dane źródeł promieniowania elektromagnetycznego

Informacje o źródłach promieniowania podane przez Zleceniodawcę.

Anteny sektorowe						
Lp.	Antena Producent / Typ	Azymut [°]	Wysokość zawieszenia [m] n.p.t.	Pasmo [Mhz]	Zakres tilt min-max [°]	EIRP dla anteny [W]
1	Huawei ASI4517R3	10	29,3	800	2 - 10	21542
				900	2 - 10	
				1800	2 - 12	
				2100	2 - 12	
				2600	2 - 12	
2	Huawei ASI4517R3	130	29,3	800	2 - 10	21542
				900	2 - 10	
				1800	2 - 12	
				2100	2 - 12	
				2600	2 - 12	
3	Huawei ASI4517R3	250	29,3	800	2 - 10	21542
				900	2 - 10	
				1800	2 - 12	
				2100	2 - 12	
				2600	2 - 12	

Antena linii radiowej						
Lp.	Częstotliwość pracy [GHz]	Moc wyjściowa [dBm]	Typ/Producent	Średnica anteny [m]	Azymut [°]	Wysokość zainstalowania [m] n.p.t.
1	80	19	VHLP1-80	0,3	192	28

INNE ŹRÓDŁA POLA ELEKTROMAGNETYCZNEGO: Inni operatorzy w pobliżu.

2.2. Warunki emisji podczas badania

Pomiary wykonano przy działającej stacji bazowej w warunkach aktualnego podczas pomiarów obciążenia stacji ruchem telekomunikacyjnym dla średniego pochylenia wiązki anten (tiltu), zgodnie z danymi przedstawionymi w pkt 2.1.

2.3. Tryb pracy instalacji emitującej pole elektromagnetyczne

Stacja bazowa jest aktywna (emituje promieniowanie elektromagnetyczne) przez całą dobę.

2.4. Warunki środowiskowe w czasie wykonywania pomiarów

- Rozpoczęcie pomiarów – temperatura: 6,8°C, wilgotność: 75,4%
- Zakończenie pomiarów – temperatura: 7,9°C, wilgotność: 72,1%
- opady: brak.

3. Przebieg i wyniki pomiarów rozkładu pola wokół źródła

W trakcie badania przedmiotem pomiaru w wybranych pionach pomiarowych było natężenie pola elektrycznego E, natomiast natężenie pola magnetycznego H podlega wyliczeniu analitycznemu zgodnie z pkt 3. Rozporządzenia Ministra Klimatu z dnia 17 lutego 2020 r. w sprawie sposobów sprawdzania dotrymania dopuszczalnych poziomów pól elektromagnetycznych w środowisku (Dz. U. z 2022 r. poz. 2630). Graniczne wartości natężenia pola elektrycznego oraz pola magnetycznego podano poniżej:

Częstotliwość (f)	Wartość dopuszczalna natężenia pola elektrycznego [V/m]	Wartość dopuszczalna natężenia pola magnetycznego [A/m]
10 MHz – 400 MHz	28	0,073
420 MHz	28	0,073
800 MHz	39	0,103
900 MHz	41	0,109
1800 MHz	58	0,154
2 GHz – 300 GHz	61	0,16

3.1. Wyniki uzyskane w trakcie pomiarów

Uzyskane wyniki pomiarów pola elektrycznego przedstawiono w zamieszczonej poniżej tabeli.

Nr pionu	Opis miejsca pomiaru	Współrzędne geograficzne		E* [V/m]	U [V/m]	E + U [V/m]	H [A/m]	WMe	WMH	Przekroczenie wartości dopuszczalnej
		[°] N	[°] E							
1	DPP - korytarz - V p., ul. Ślężna 104	-	-	0,7	0,3	1,0	0,003	0,04	0,04	nie przekracza
2	GKP 192°; PKP 130°/250° - otoczenie instalacji	51.082443	17.024489	1,6	0,7	2,3	0,006	0,08	0,08	nie przekracza
3	GKP 192°; PKP 130°/250° - otoczenie instalacji	51.081943	17.024261	2,0	0,9	2,9	0,008	0,10	0,11	nie przekracza
4	GKP 192°; PKP 130°/250° - otoczenie instalacji	51.081321	17.024027	0,8	0,4	1,2	0,003	0,04	0,04	nie przekracza
5	GKP 250° - otoczenie instalacji	51.082581	17.024368	1,5	0,7	2,2	0,006	0,08	0,08	nie przekracza
6	GKP 250° - otoczenie instalacji	51.082487	17.023992	2,1	0,9	3,0	0,008	0,11	0,11	nie przekracza
7	GKP 250° - otoczenie instalacji	51.082391	17.023620	2,7	1,2	3,9	0,010	0,14	0,14	nie przekracza
8	GKP 250° - otoczenie instalacji	51.082308	17.023188	3,0	1,4	4,4	0,012	0,16	0,16	nie przekracza
9	GKP 250° - otoczenie instalacji	51.082236	17.022761	2,4	1,1	3,5	0,009	0,13	0,13	nie przekracza

10	DPP - balkon - I p., al. Wiśniowa 85B	-	-	2,8	1,3	4,1	0,011	0,15	0,15	nie przekracza
11	DPP - balkon - I p., ul. Ślężna 124	-	-	3,0	1,4	4,4	0,012	0,16	0,16	nie przekracza
12	GKP 130° - otoczenie instalacji	51.082529	17.024789	1,7	0,8	2,5	0,007	0,09	0,09	nie przekracza
13	GKP 130° - otoczenie instalacji	51.082404	17.025038	1,9	0,9	2,8	0,007	0,10	0,10	nie przekracza
14	GKP 130° - otoczenie instalacji	51.082130	17.025567	2,6	1,2	3,8	0,010	0,14	0,14	nie przekracza
15	GKP 130° - otoczenie instalacji	51.081904	17.026082	2,8	1,3	4,1	0,011	0,15	0,15	nie przekracza
16	GKP 130° - otoczenie instalacji	51.081715	17.026581	2,2	1,0	3,2	0,008	0,11	0,12	nie przekracza
17	DPP - balkon - I p., ul. Ślężna 112C	-	-	3,1	1,4	4,5	0,012	0,16	0,16	nie przekracza
18	DPP - okno - IV p., ul. Ślężna 112B/14	-	-	7,1	3,2	10,3	0,027	0,37	0,37	nie przekracza
19	DPP - okno korytarza - VII p., ul. Ślężna 90	-	-	11,2	5,0	16,2	0,043	0,58	0,59	nie przekracza
20	DPP - okno - VII+ p., ul. Ślężna 90/73	-	-	7,5	3,4	10,9	0,029	0,39	0,40	nie przekracza
21	GKP 10° - otoczenie instalacji	51.082871	17.024708	1,6	0,7	2,3	0,006	0,08	0,08	nie przekracza
22	GKP 10° - otoczenie instalacji	51.083191	17.024832	2,4	1,1	3,5	0,009	0,13	0,13	nie przekracza
23	GKP 10° - otoczenie instalacji	51.083424	17.024853	2,7	1,2	3,9	0,010	0,14	0,14	nie przekracza
24	GKP 10° - otoczenie instalacji	51.083730	17.024864	3,1	1,4	4,5	0,012	0,16	0,16	nie przekracza
25	PKP 10° - otoczenie instalacji	51.084111	17.024102	2,7	1,2	3,9	0,010	0,14	0,14	nie przekracza
26	GKP 10° - otoczenie instalacji	51.084283	17.025036	2,9	1,3	4,2	0,011	0,15	0,15	nie przekracza
27	PKP 10° - otoczenie instalacji	51.084115	17.025642	2,8	1,3	4,1	0,011	0,15	0,15	nie przekracza
28	PKP 10° - otoczenie instalacji	51.083319	17.025277	3,0	1,4	4,4	0,012	0,16	0,16	nie przekracza

Oznaczenia:

E - zmierzona maksymalna wartość chwilowa natężenia pola elektrycznego.

U - rozszerzona niepewność pomiaru dla współczynnika rozszerzenia $k=2$ (poziom ufności 95%) – $U = k \times U_e$

E + U - wynik pomiaru powiększony o rozszerzoną niepewność pomiaru.

H - wyznaczona wartość natężenia pola magnetycznego z uwzględnieniem rozszerzonej niepewności pomiaru.

WME - wartość wskaźnikowa poziomu oddziaływania pól elektromagnetycznych dla miejsc dostępnych dla ludności lub terenów przeznaczonych pod zabudowę mieszkaniową dla składowej elektrycznej pola.

WMH - wartość wskaźnikowa poziomu oddziaływania pól elektromagnetycznych dla miejsc dostępnych dla ludności lub terenów przeznaczonych pod zabudowę mieszkaniową dla składowej magnetycznej pola.

Do wyznaczenia wartości wskaźnikowych poziomu emisji pól elektromagnetycznych przyjęto najbardziej restrykcyjne wartości dopuszczalne natężenia pola elektrycznego (28 V/m) i magnetycznego (0,073 A/m).

* Wartość natężenia pola *E* wyznaczona na podstawie świadectwa wzorcowania wg zależności: $E_{poprawne} = E_{wskazywane} \times C_d(E)$

GKP - główny kierunek pomiarowy; PKP - pomocniczy kierunek pomiarowy; DPP – dodatkowy punkt pomiarowy.

W trakcie pomiarów nie uzyskano dostępu do miejsc:

ul. Ślężna 124 (budynek nowo wybudowany),


ul. Ślężna 112B/15 i 17 (nie zastano mieszkańców).

3.2. Stwierdzenie zgodności

Stwierdza się, iż na podstawie uzyskanych wyników pomiarów i informacji uzyskanych od Klienta, które są istotne dla ważności wyników, w otoczeniu stacji bazowej telefonii komórkowej **WRO1193** w miejscach dostępnych dla ludności i terenach przeznaczonych pod zabudowę mieszkaniową, w których dokonano pomia-

ru, nie zostały przekroczone wartości graniczne poziomów pól elektromagnetycznych określonych w Rozporządzeniu Ministra Zdrowia z dnia 17 grudnia 2019 r. w sprawie dopuszczalnych poziomów pól elektromagnetycznych w środowisku (Dz. U. z 2019 r. poz. 2448). Stosowana zasada podejmowania decyzji jest zgodna z punktami 11 i 26 załącznika do Rozporządzenia Ministra Klimatu z dnia 17 lutego 2020 r. (Dz. U. z 2022 r. poz. 2630).

KONIEC TEKSTU SPRAWOZDANIA
SPRAWOZDANIE ZAWIERA PONADTO RYSUNEK O NR 1

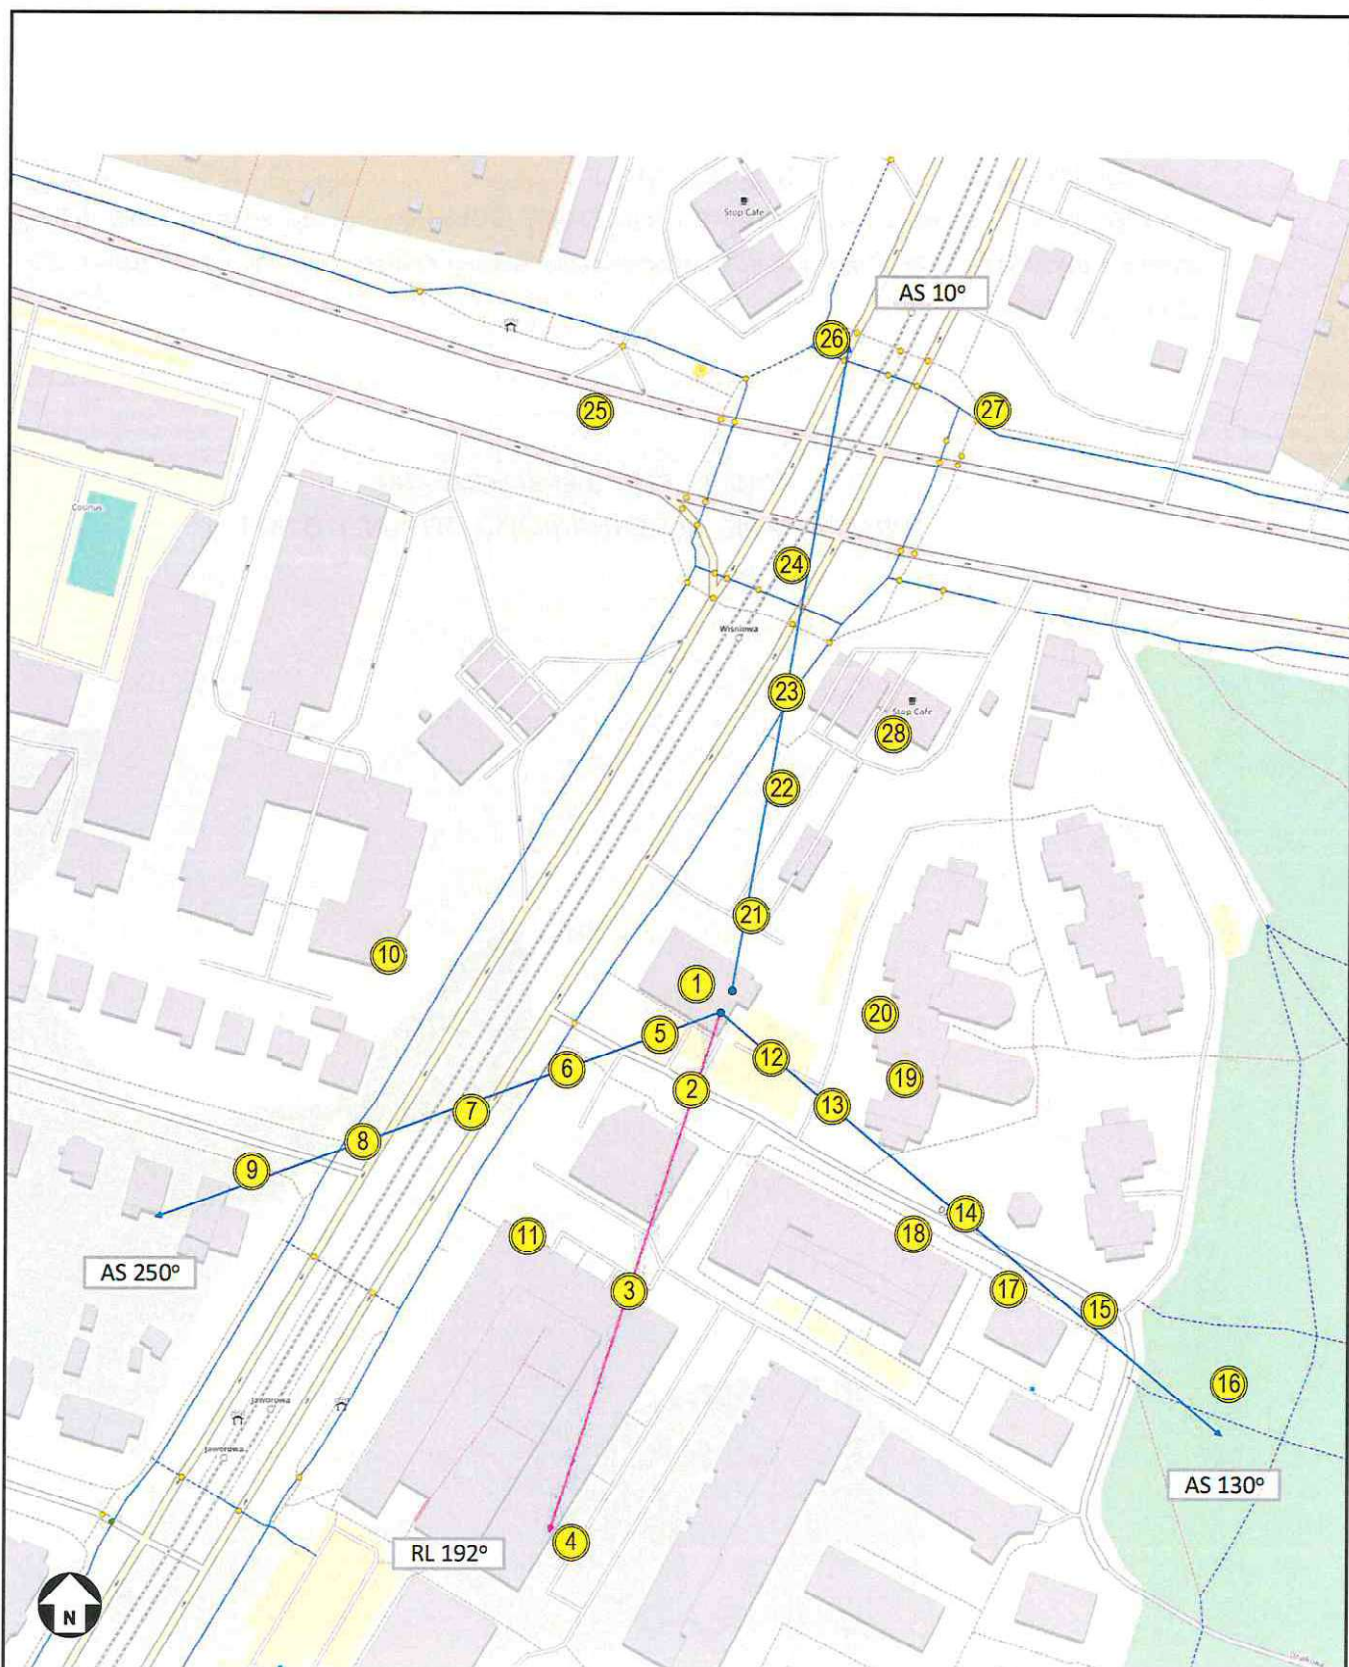

Rysunek 1	Obiekt Stacja bazowa WRO1193, ul. Ślężna 104, 53-111 Wrocław				
Podziałka 1:2000	Temat rysunku Rozmieszczenie pionów pomiarowych wokół stacji bazowej				
Wykonał	Marcin Łazuta	Data	2025-12-15	Sprawozdanie nr	P4/458/2025
Sprawdził	Anna Garwol-Porosa	Data	2025-12-15	Sprawa nr	AC/1/2022