


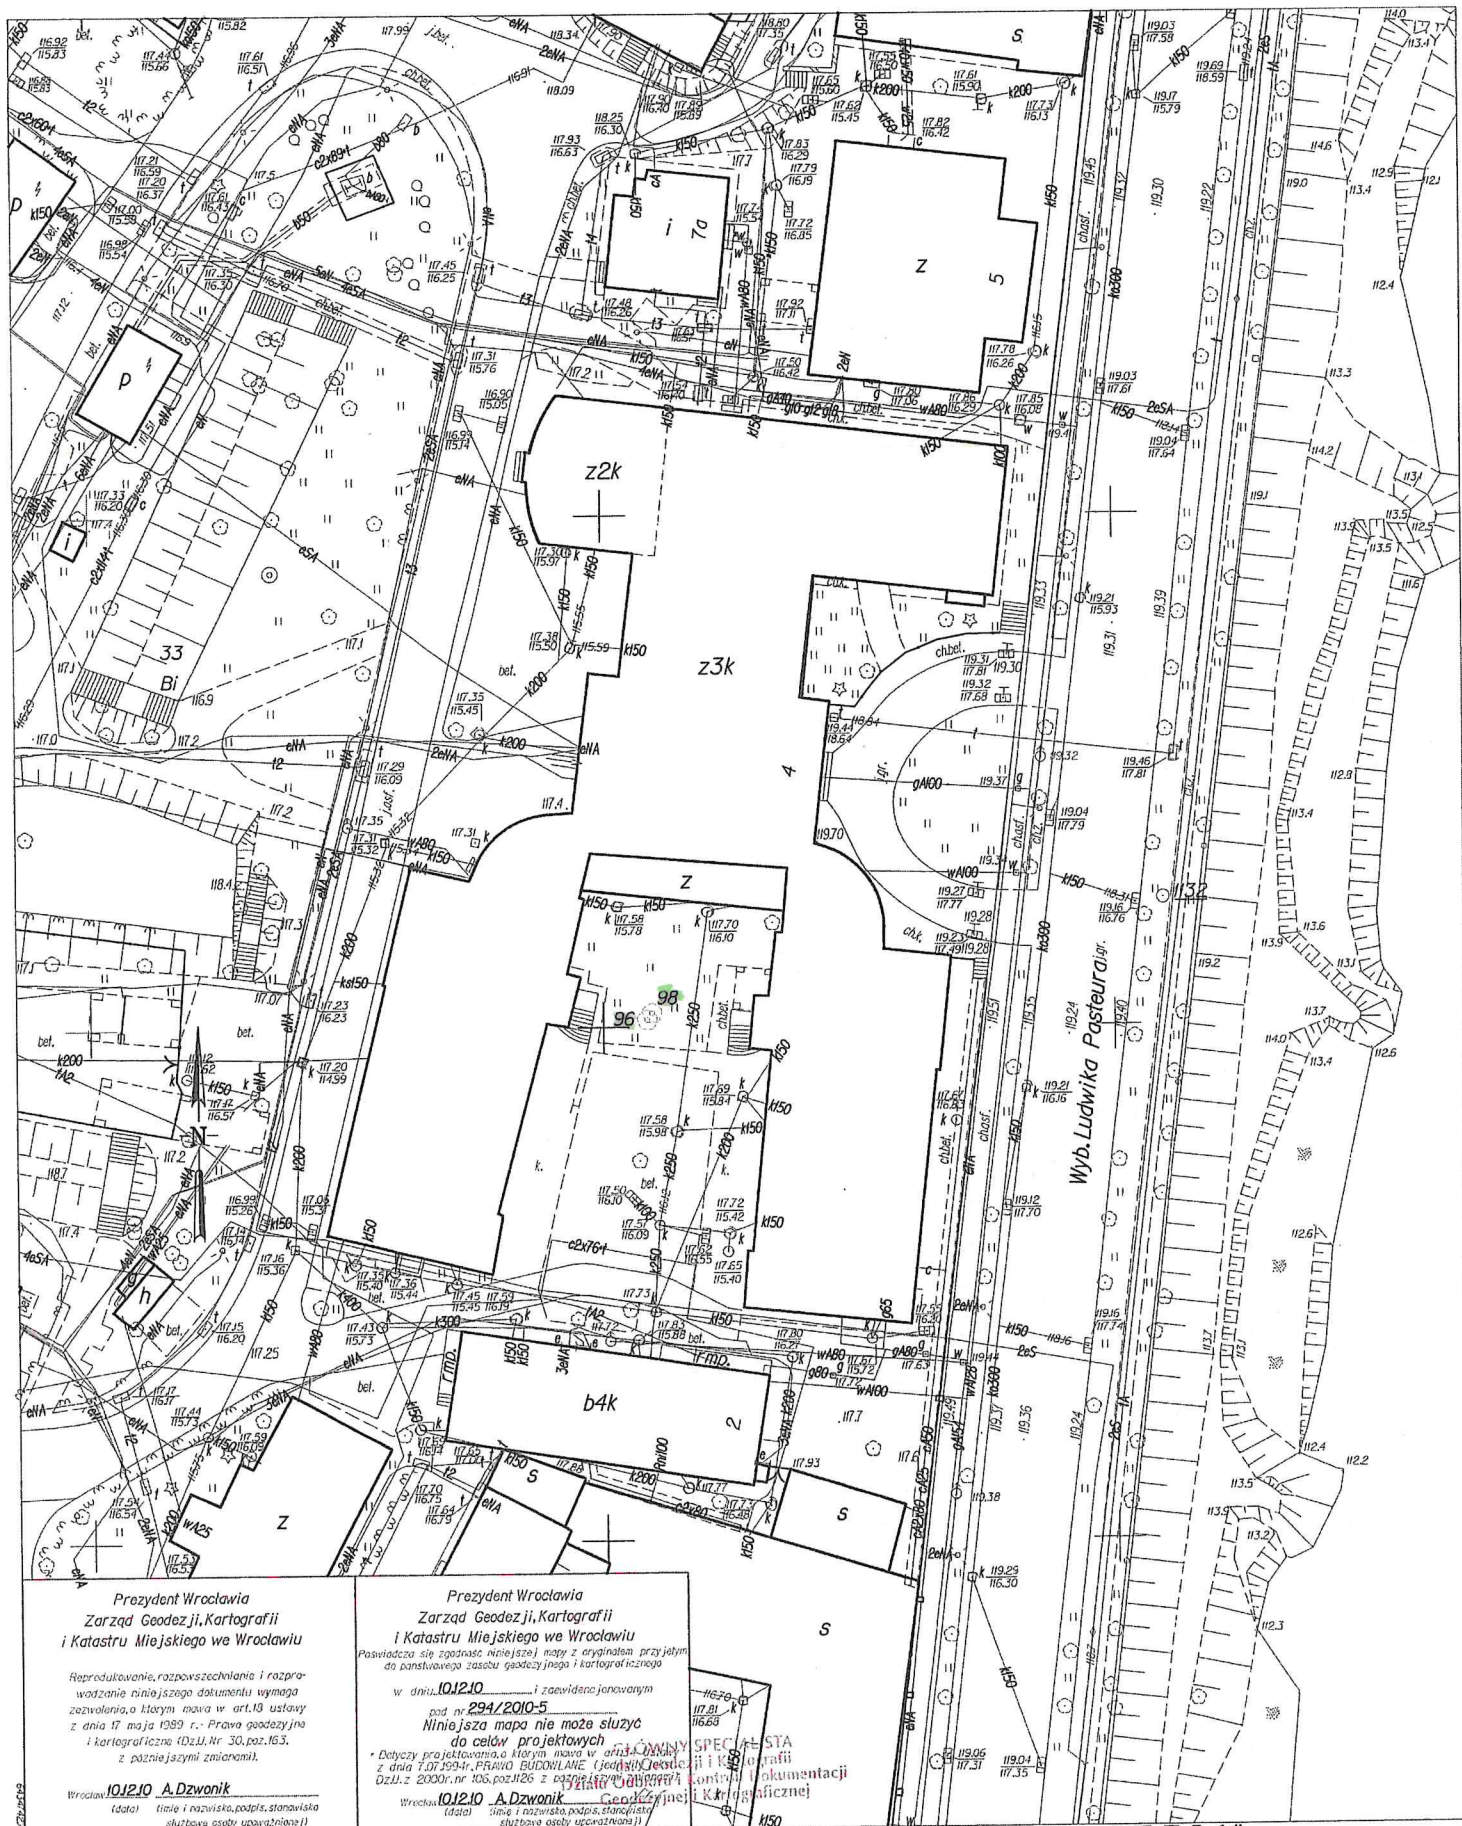

Prezydent Wrocławia
Zarząd Geodezji, Kartografii
i Katastru Miejskiego we Wrocławiu

Reprodukcje, rozpowszechnianie i rozpraszanie niniejszego dokumentu wymaga zezwolenia, o którym mowa w art. 18 ustawy z dnia 17 maja 1989 r. Prawo geodezyjne i kartograficzne (Dz.U. Nr 30, poz. 163, z późniejszymi zmianami).

01.12.10 A.Dzwonik
(data) (imię i nazwisko, podpis, stanowisko służbowe osoby upoważnionej)

Prezydent Wrocławia
Zarząd Geodezji, Kartografii
i Katastru Miejskiego we Wrocławiu

Pasuje do się zgodność niniejszej mapy z oryginałami przesyłanymi do państwowego zasobu geodezyjnego i kartograficznego

w dniu 01.12.10 i zawiadomieniem
pod nr 294/2010-5
Niniejsza mapa nie może służyć do celów projektowych

* Dotyczy projektowania, o którym mowa w art. 34 ustawy z dnia 7.07.1994r. PRAWO BUDOWLANE (jednolity tekst) i z dnia 1.07.2000r. nr 105, poz. 126 z późniejszymi zmianami

01.12.10 A.Dzwonik
(data) (imię i nazwisko, podpis, stanowisko służbowe osoby upoważnionej)

05.3.05.3.2

Wrocław, dnia 05.3.2010 r.

05.3.05.3.2

WROCLAW

Obrob PLAC GRUNWALDZKI

W sekcji 61481205.33 61481205.34 61481205.31

61481205.32

MAPA ZASADNICZA nr 96,98

DO CELÓW OPINIODAWCZYCH

URZĄD MIEJSKI WROCLAWIA

WYDZIAŁ ŚRODOWISKA

50-50.2 Wrocław, ul. Hubska 8-16

tel. 71 799 67 00

(4)



"GEODEZJA"

Robert Zagala

41-200 Sosnowiec, ul. Narutowicza 5/48

REGON 240631690, NIP 625-153-80-65

ZARZĄD GEODEZJI, KARTOGRAFII
I KATASTRU MIEJSKIEGO
we Wrocławiu

Biuo Mapy Zasadniczej

51-163 Wrocław, Al. Marcina Królowicza 4/1

tel. 071-32-72-147

