
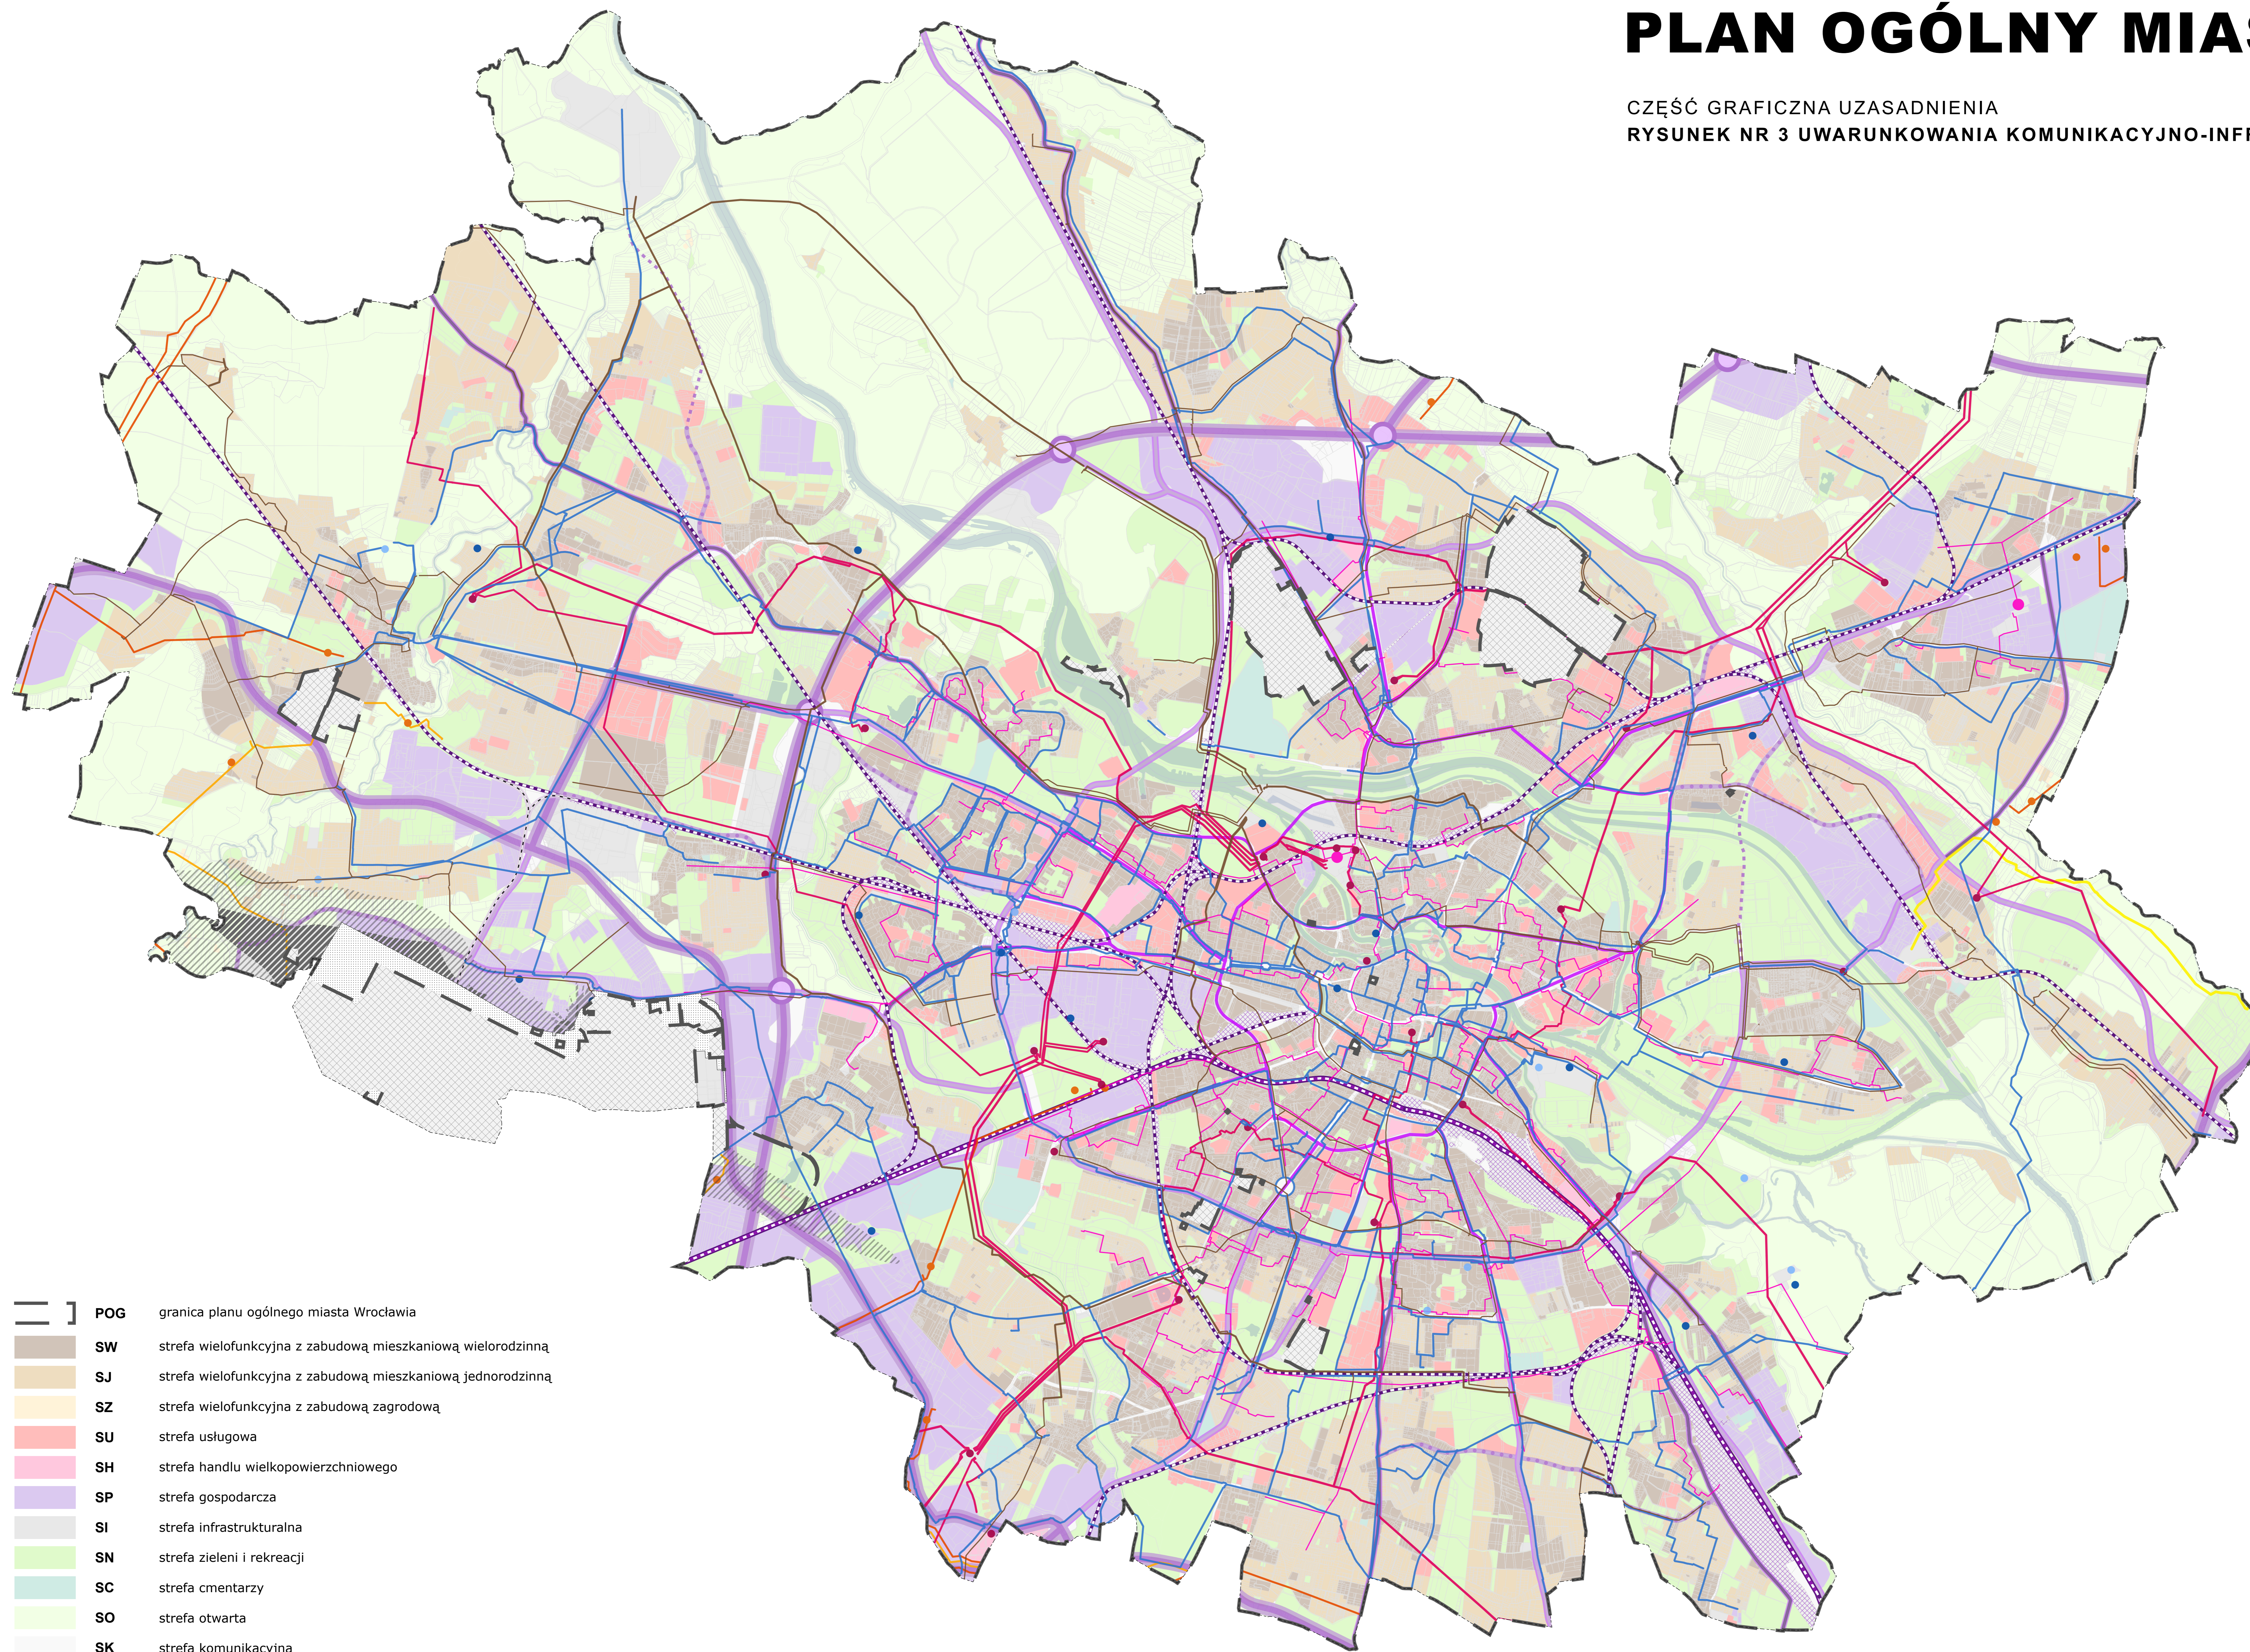


PLAN OGÓLNY MIASTA WROCŁAWIA

CZĘŚĆ GRAFICZNA UZASADNIENIA
RYSUNEK NR 3 UWARUNKOWANIA KOMUNIKACYJNO-INFRASTRUKTURALNE

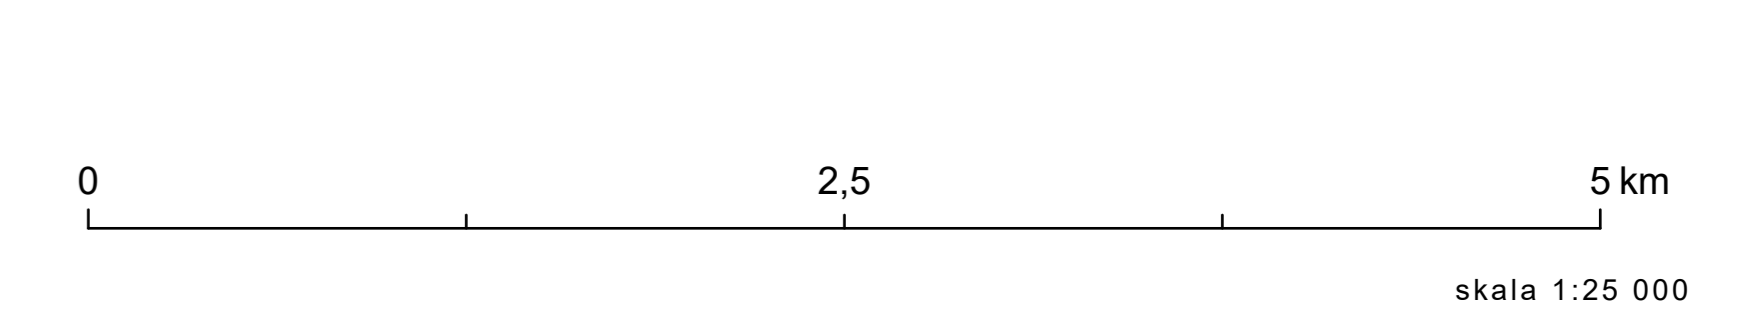

- POG** granica planu ogólnego miasta Wrocławia
- SW** strefa wielofunkcyjna z zabudową mieszkaniową wielorodzinną
- SJ** strefa wielofunkcyjna z zabudową mieszkaniową jednorodzinną
- SZ** strefa wielofunkcyjna z zabudową zagrodową
- SU** strefa usługowa
- SH** strefa handlu wielkopowierzchniowego
- SP** strefa gospodarcza
- SI** strefa infrastrukturalna
- SN** strefa zieleni i rekreacji
- SC** strefa cmentarzy
- SO** strefa otwarta
- SK** strefa komunikacyjna

LEGENDA

- granica administracyjna miasta
- granica działek ewidencyjnych pochodzących z państwowego zasobu geodezyjnego i kartograficznego ze zbioru danych EGiB z dnia 25.05.2025 r.
- wody powierzchniowe
- Infrastruktura transportowa**
- autostrady, drogi ekspresowe oraz inne tranzytowe
- podstawowe korytarze drogowe
- ponadosiedlowe korytarze drogowe
- uzupełniające korytarze drogowe
- korytarze perspektywiczne
- najważniejsze śródmiejskie korytarze drogowe
- węzły autostradowe
- kolej dużych prędkości
- podstawowe korytarze kolejowe
- powiązanie z portem lotniczym
- Infrastruktura techniczna**
- Elektroenergetyka i ciepłownictwo**
- linie elektroenergetyczne wysokiego napięcia
- przewody ciepłownicze
- główne punkty zasilające
- elektrociepłownie
- Gazownictwo**
- gazociągi wysokiego ciśnienia
- gazociągi podwyższonego średniego ciśnienia
- rurociąg paliwowy Swojczyce
- stacje gazowe
- Wodociągi i kanalizacja**
- główne przewody kanalizacyjne
- pozostałe przewody kanalizacyjne
- przewody wodociągowe
- pompownie
- zakłady uzdatniania wody
- Tereny zamknięte i ich strefy ochronne**
- ustalone przez ministra właściwego do spraw transportu
- inne niż ustalone przez ministra do spraw transportu
- Obszary ograniczonego użytkowania**
- Lotnisko Wrocław - Strachowice
- strefa Ia
- strefa Ib
- strefa II