
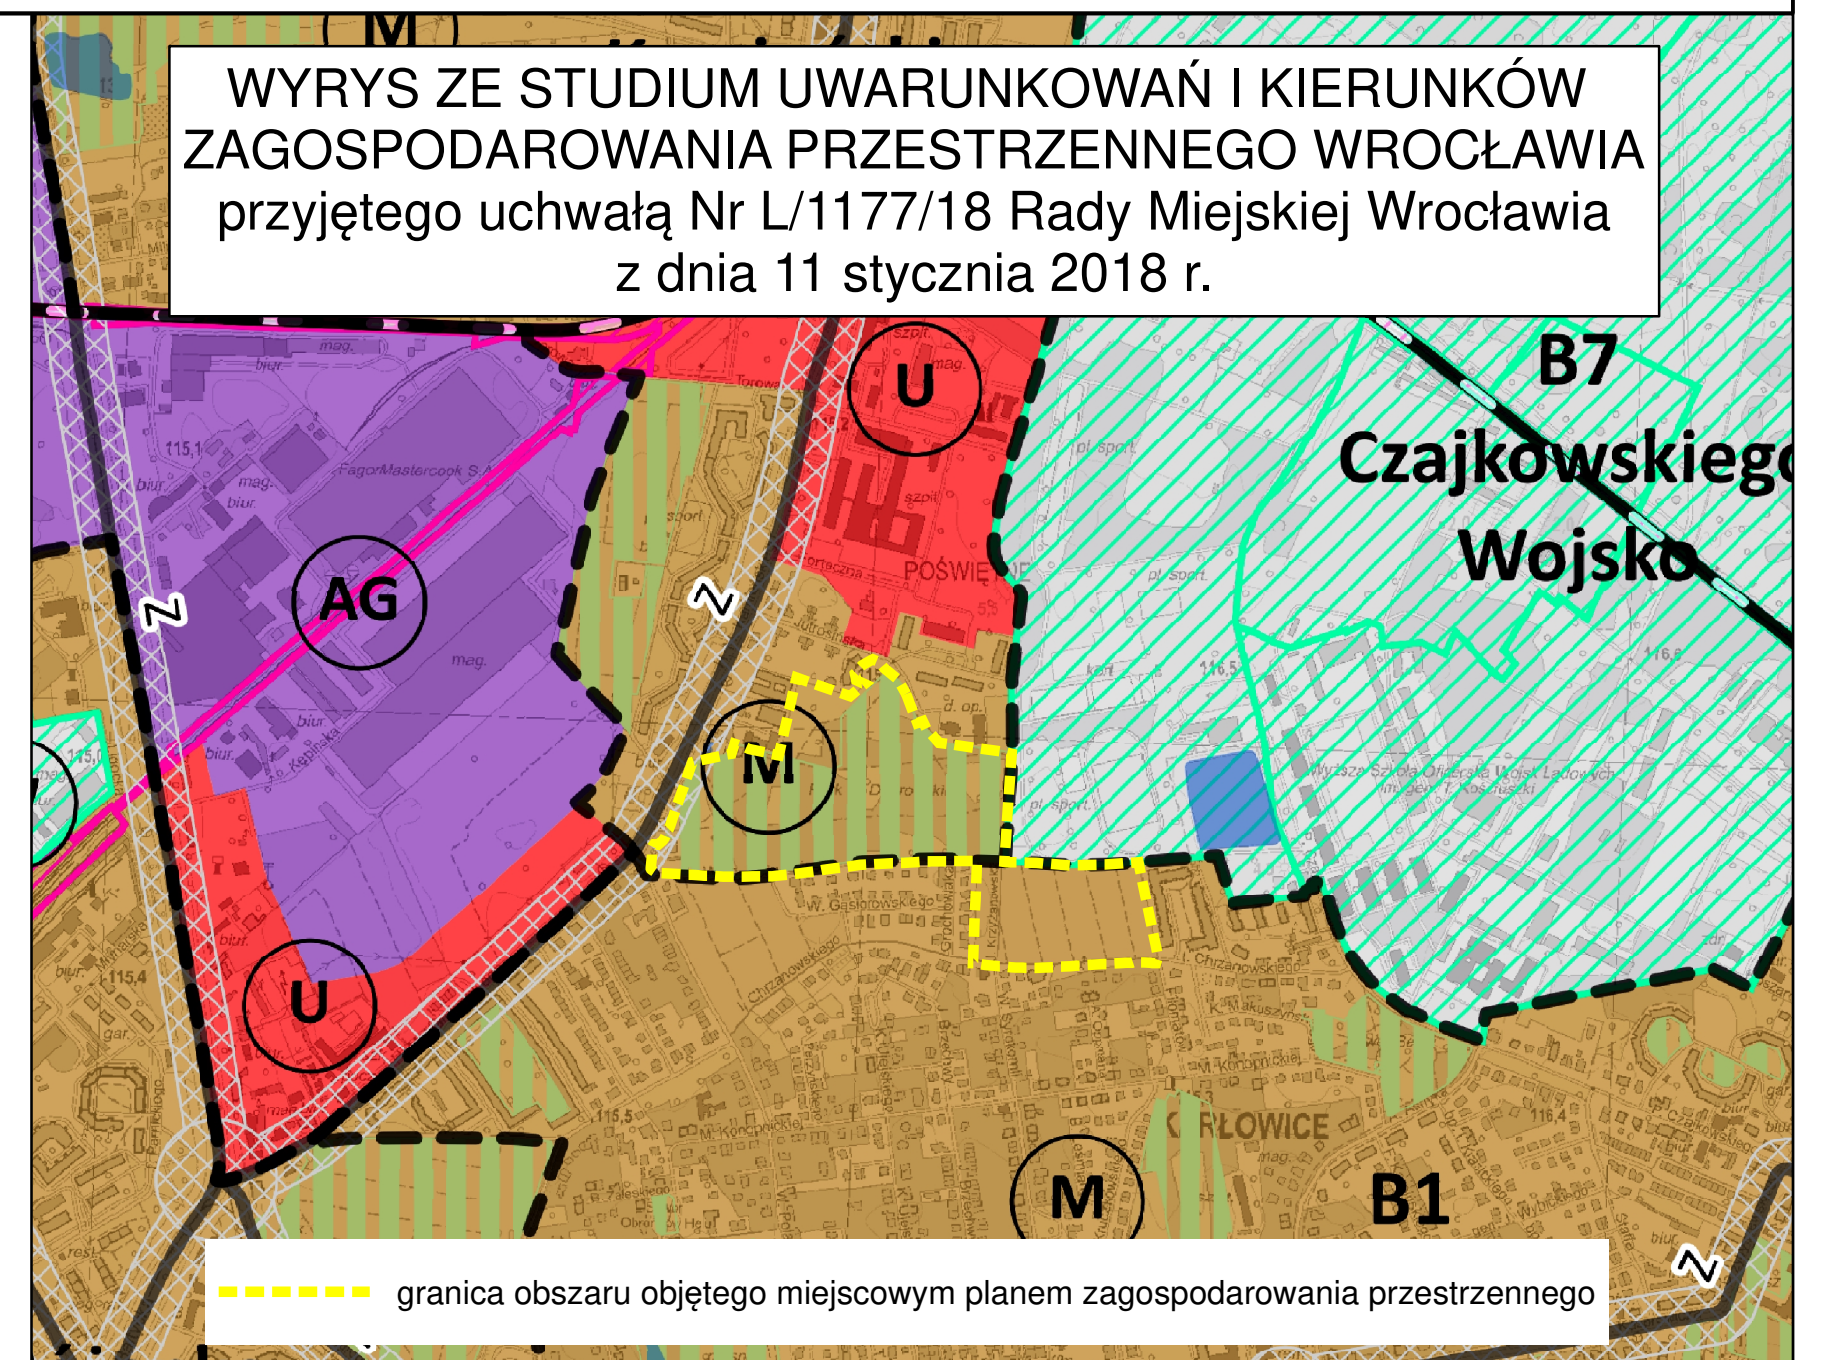
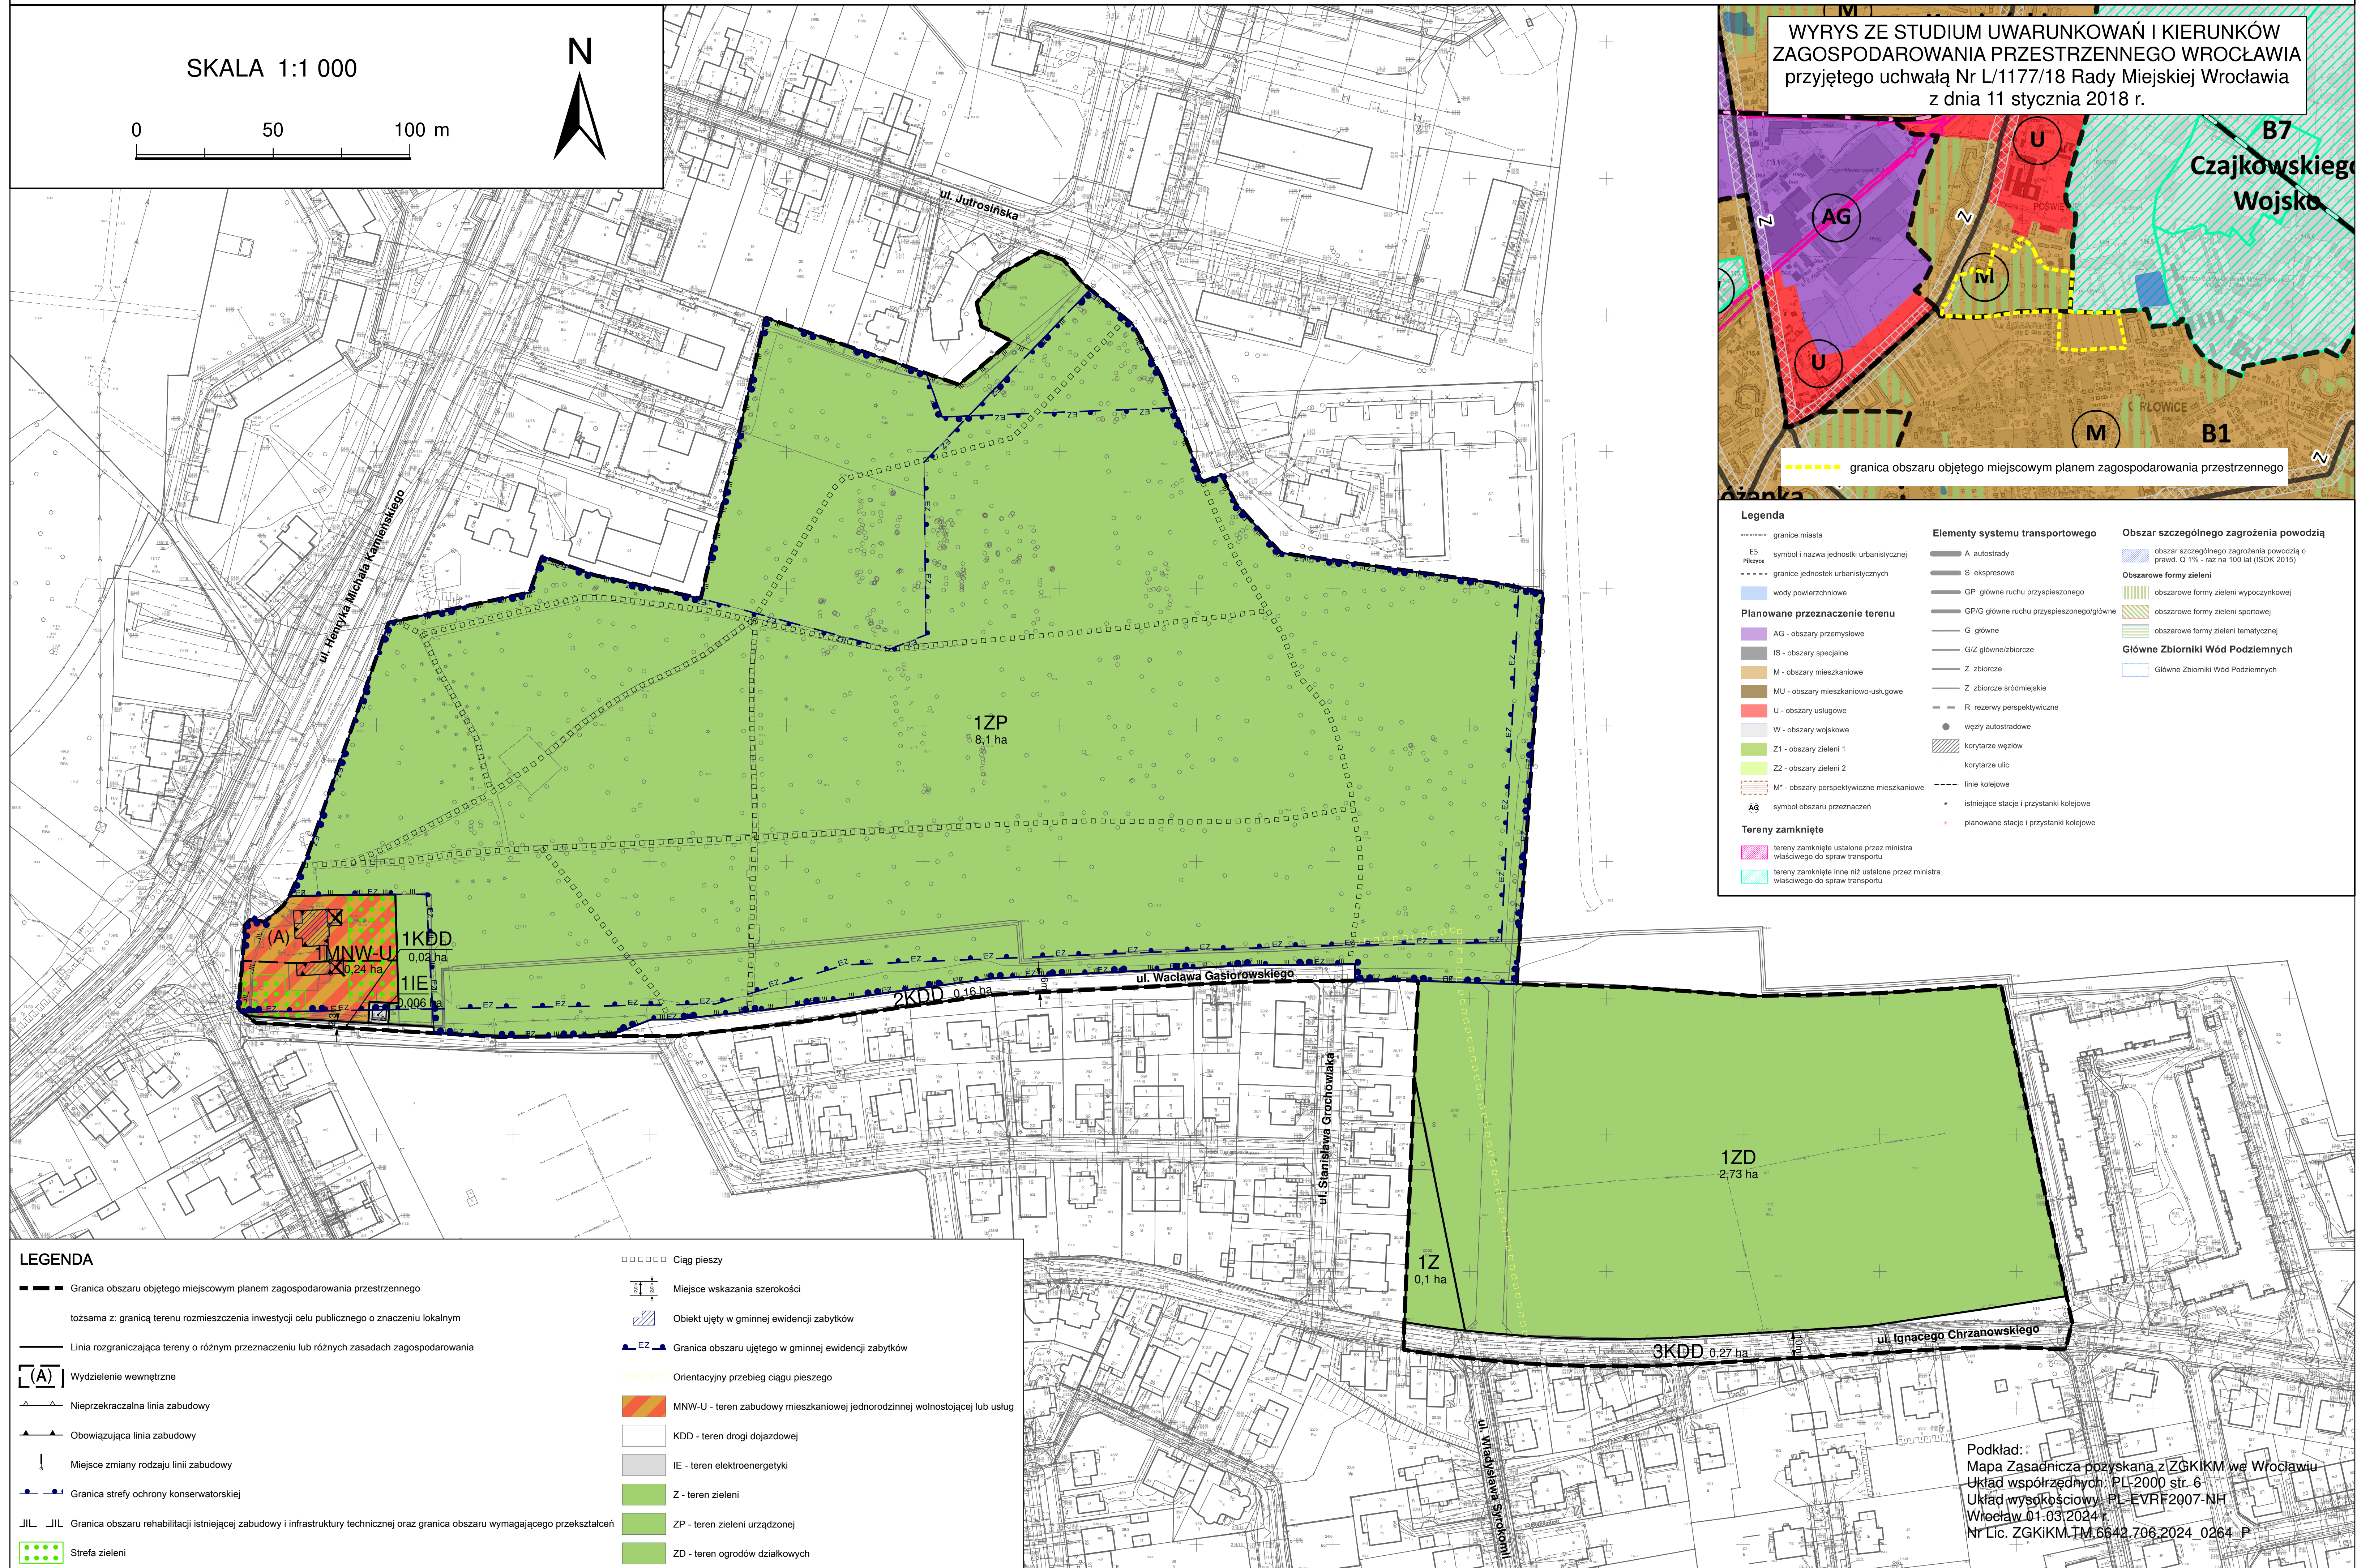


MIEJSCOWY PLAN ZAGOSPODAROWANIA PRZESTRZENNEGO W REJONIE ULICY IGNACEGO CHRZANOWSKIEGO I PARKU MARII DĄBROWSKIEJ WE WROCŁAWIU

ZAŁĄCZNIK NR 1 - RYSUNEK PLANU MIEJSCOWEGO

PROJEKT (821).4

SKALA 1:1 000

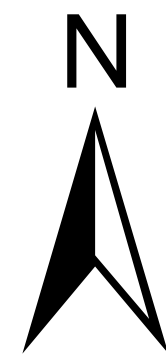

Legenda	Elementy systemu transportowego	Obszar szczególnego zagrożenia powodzią
--- granice miasta	A - autostrady	Obszar szczególnego zagrożenia powodzią o prawd. 0.1% - raz na 100 lat (ISOK 2015)
ES symbol i nazwa jednostki urbanistycznej	S - ekspresowe	Obszarowe formy zieleni
--- granice jednostek urbanistycznych	GP - główne ruchy przyspieszonego	obszarowe formy zieleni wypoczynkowej
--- wody powierzchniowe	GPiG - główne ruchy przyspieszonego/głównie	obszarowe formy zieleni sportowej
Planowane przeznaczenie terenu	G - główne	obszarowe formy zieleni tematycznej
AG - obszary przemysłowe	GZ - zbiorcze	Główne Zbiorniki Wód Podziemnych
IS - obszary specjalne	Z - zbiorcze średniejskie	Główne Zbiorniki Wód Podziemnych
M - obszary mieszkaniowe	R - rezerwy perspektywiczne	
MU - obszary mieszkaniowo-usługowe	węzły autostradowe	
U - obszary usługowe	korytarze węzłów	
W - obszary wojskowe	korytarze ulic	
Z1 - obszary zieleni 1	linie kolejowe	
Z2 - obszary zieleni 2	istniejące stacje i przystanki kolejowe	
M* - obszary perspektywiczne mieszkaniowe	planowane stacje i przystanki kolejowe	
AG symbol obszaru przeznacz.		
Tereny zamknięte		
tereny zamknięte ustalone przez ministra właściwego do spraw transportu		
tereny zamknięte inne niż ustalone przez ministra właściwego do spraw transportu		

LEGENDA	
--- Granica obszaru objętego miejscowym planem zagospodarowania przestrzennego	□□□□ Ciąg pieszy
tożsama z: granicą terenu rozmieszczenia inwestycji celu publicznego o znaczeniu lokalnym	--- Mięjsce wskazania szerokości
--- Linia rozgraniczająca tereny o różnym przeznaczeniu lub różnych zasadach zagospodarowania	--- Obiekt ujęty w gminnej ewidencji zabytków
(A) Wydzielenie wewnętrzne	--- Granica obszaru ujętego w gminnej ewidencji zabytków
--- Nieprzekraczalna linia zabudowy	--- Orientacyjny przebieg ciągu pieszego
--- Obowiązująca linia zabudowy	--- MNW-U - teren zabudowy mieszkaniowej jednorodzinnej wolnostojącej lub usług
! Miejsce zmiany rodzaju linii zabudowy	--- KDD - teren drogi dojazdowej
--- Granica strefy ochrony konserwatorskiej	--- IE - teren elektroenergetyki
JL JL Granica obszaru rehabilitacji istniejącej zabudowy i infrastruktury technicznej oraz granica obszaru wymagającego przekształceń	--- Z - teren zieleni
--- Strefa zieleni	--- ZP - teren zieleni urządzonej
	--- ZD - teren ogrodów działkowych

Podkład: Mapa Zasadnicza pozyskana z ZGKIKM we Wrocławiu
 Układ współrzędnych: PL-2000 str. 6
 Układ wysokościowy: PL-EVRF2007-NH
 Wrocław 01-03-2024 r.
 Nr Lic. ZGKIKM.TM.6642.706.2024 0264 P