




LEGENDA:

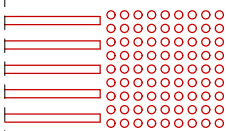

Projektowane pola uwagi oraz linie prowadzące dla osób niewidzących lub słabo widzących. Elementy wykonane ze stali, odporne na ścieranie, antypoślizgowe.

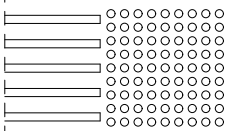

Istniejące pola uwagi oraz linie prowadzące. Elementy wykonane ze stali.

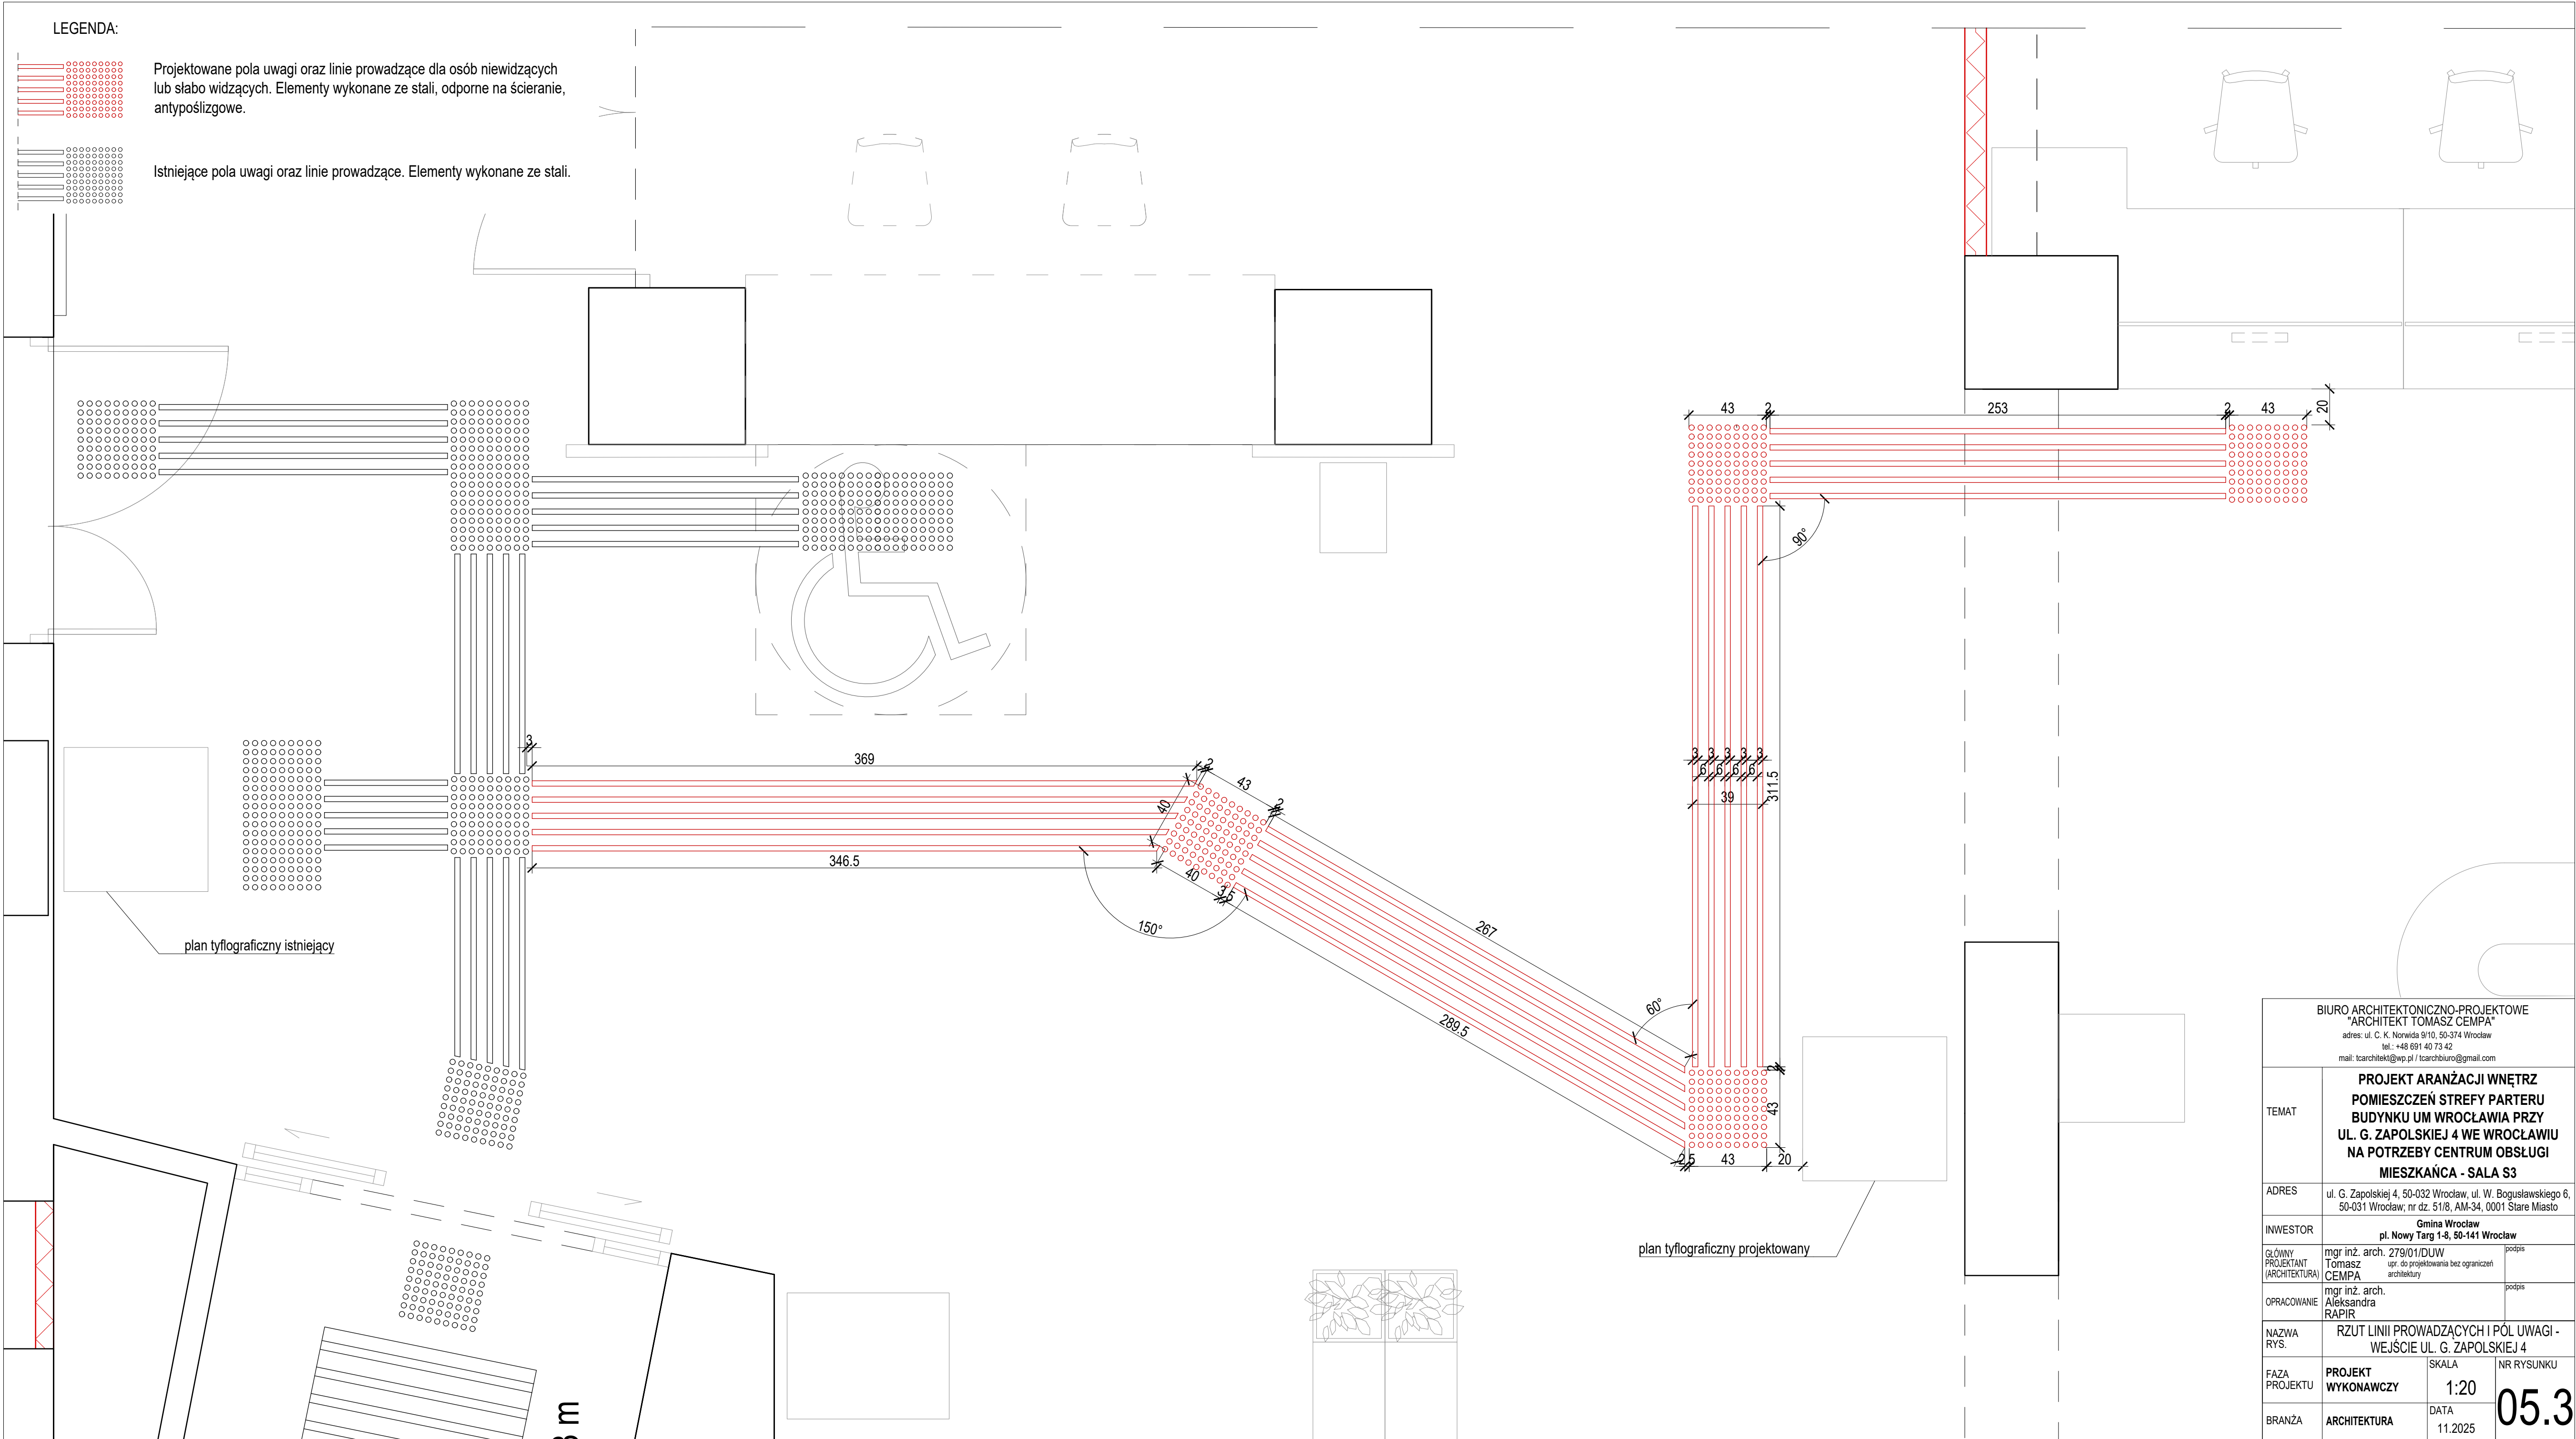

BIURO ARCHITEKTONICZNO-PROJEKTOWE "ARCHITEKT TOMASZ CEMPA" adres: ul. C. K. Norwida 9/10, 50-374 Wrocław tel.: +48 691 40 73 42 mail: tcarchitekt@wp.pl / tcarchbiuro@gmail.com			
TEMAT	PROJEKT ARANŻACJI WNETRZ POMIESZCZEN STREFY PARTERU BUDYNKU UM WROCŁAWIA PRZY UL. G. ZAPOLSKIEJ 4 WE WROCŁAWIU NA POTRZEBY CENTRUM OBSŁUGI MIESZKAŃCA - SALA S3		
ADRES	ul. G. Zapolskiej 4, 50-032 Wrocław, ul. W. Bogusławskiego 6, 50-031 Wrocław; nr dz. 51/8, AM-34, 0001 Stare Miasto		
INWESTOR	Gmina Wrocław pl. Nowy Targ 1-8, 50-141 Wrocław		
GŁÓWNY PROJEKTANT (ARCHITEKTURA)	mgr inż. arch. 279/01/DUW Tomasz CEMPA upr. do projektowania bez ograniczeń architektury	podpis	
OPRACOWANIE	mgr inż. arch. Aleksandra RAPIR	podpis	
NAZWA RYS.	RZUT LINII PROWADZĄCYCH I PÓL UWAGI - WEJŚCIE UL. G. ZAPOLSKIEJ 4		
FAZA PROJEKTU	PROJEKT WYKONAWCZY	SKALA 1:20	05.3
BRANŻA	ARCHITEKTURA	DATA 11.2025	