



# MIEJSCOWY PLAN ZAGOSPODAROWANIA PRZESTRZENNEGO W REJONIE ULICY STRZEGOMSKIEJ NA WSCHÓD OD ESTAKADY GĄDOWIANKI WE WROCŁAWIU

ZAŁĄCZNIK NR 1 - RYSUNEK PLANU MIEJSCOWEGO

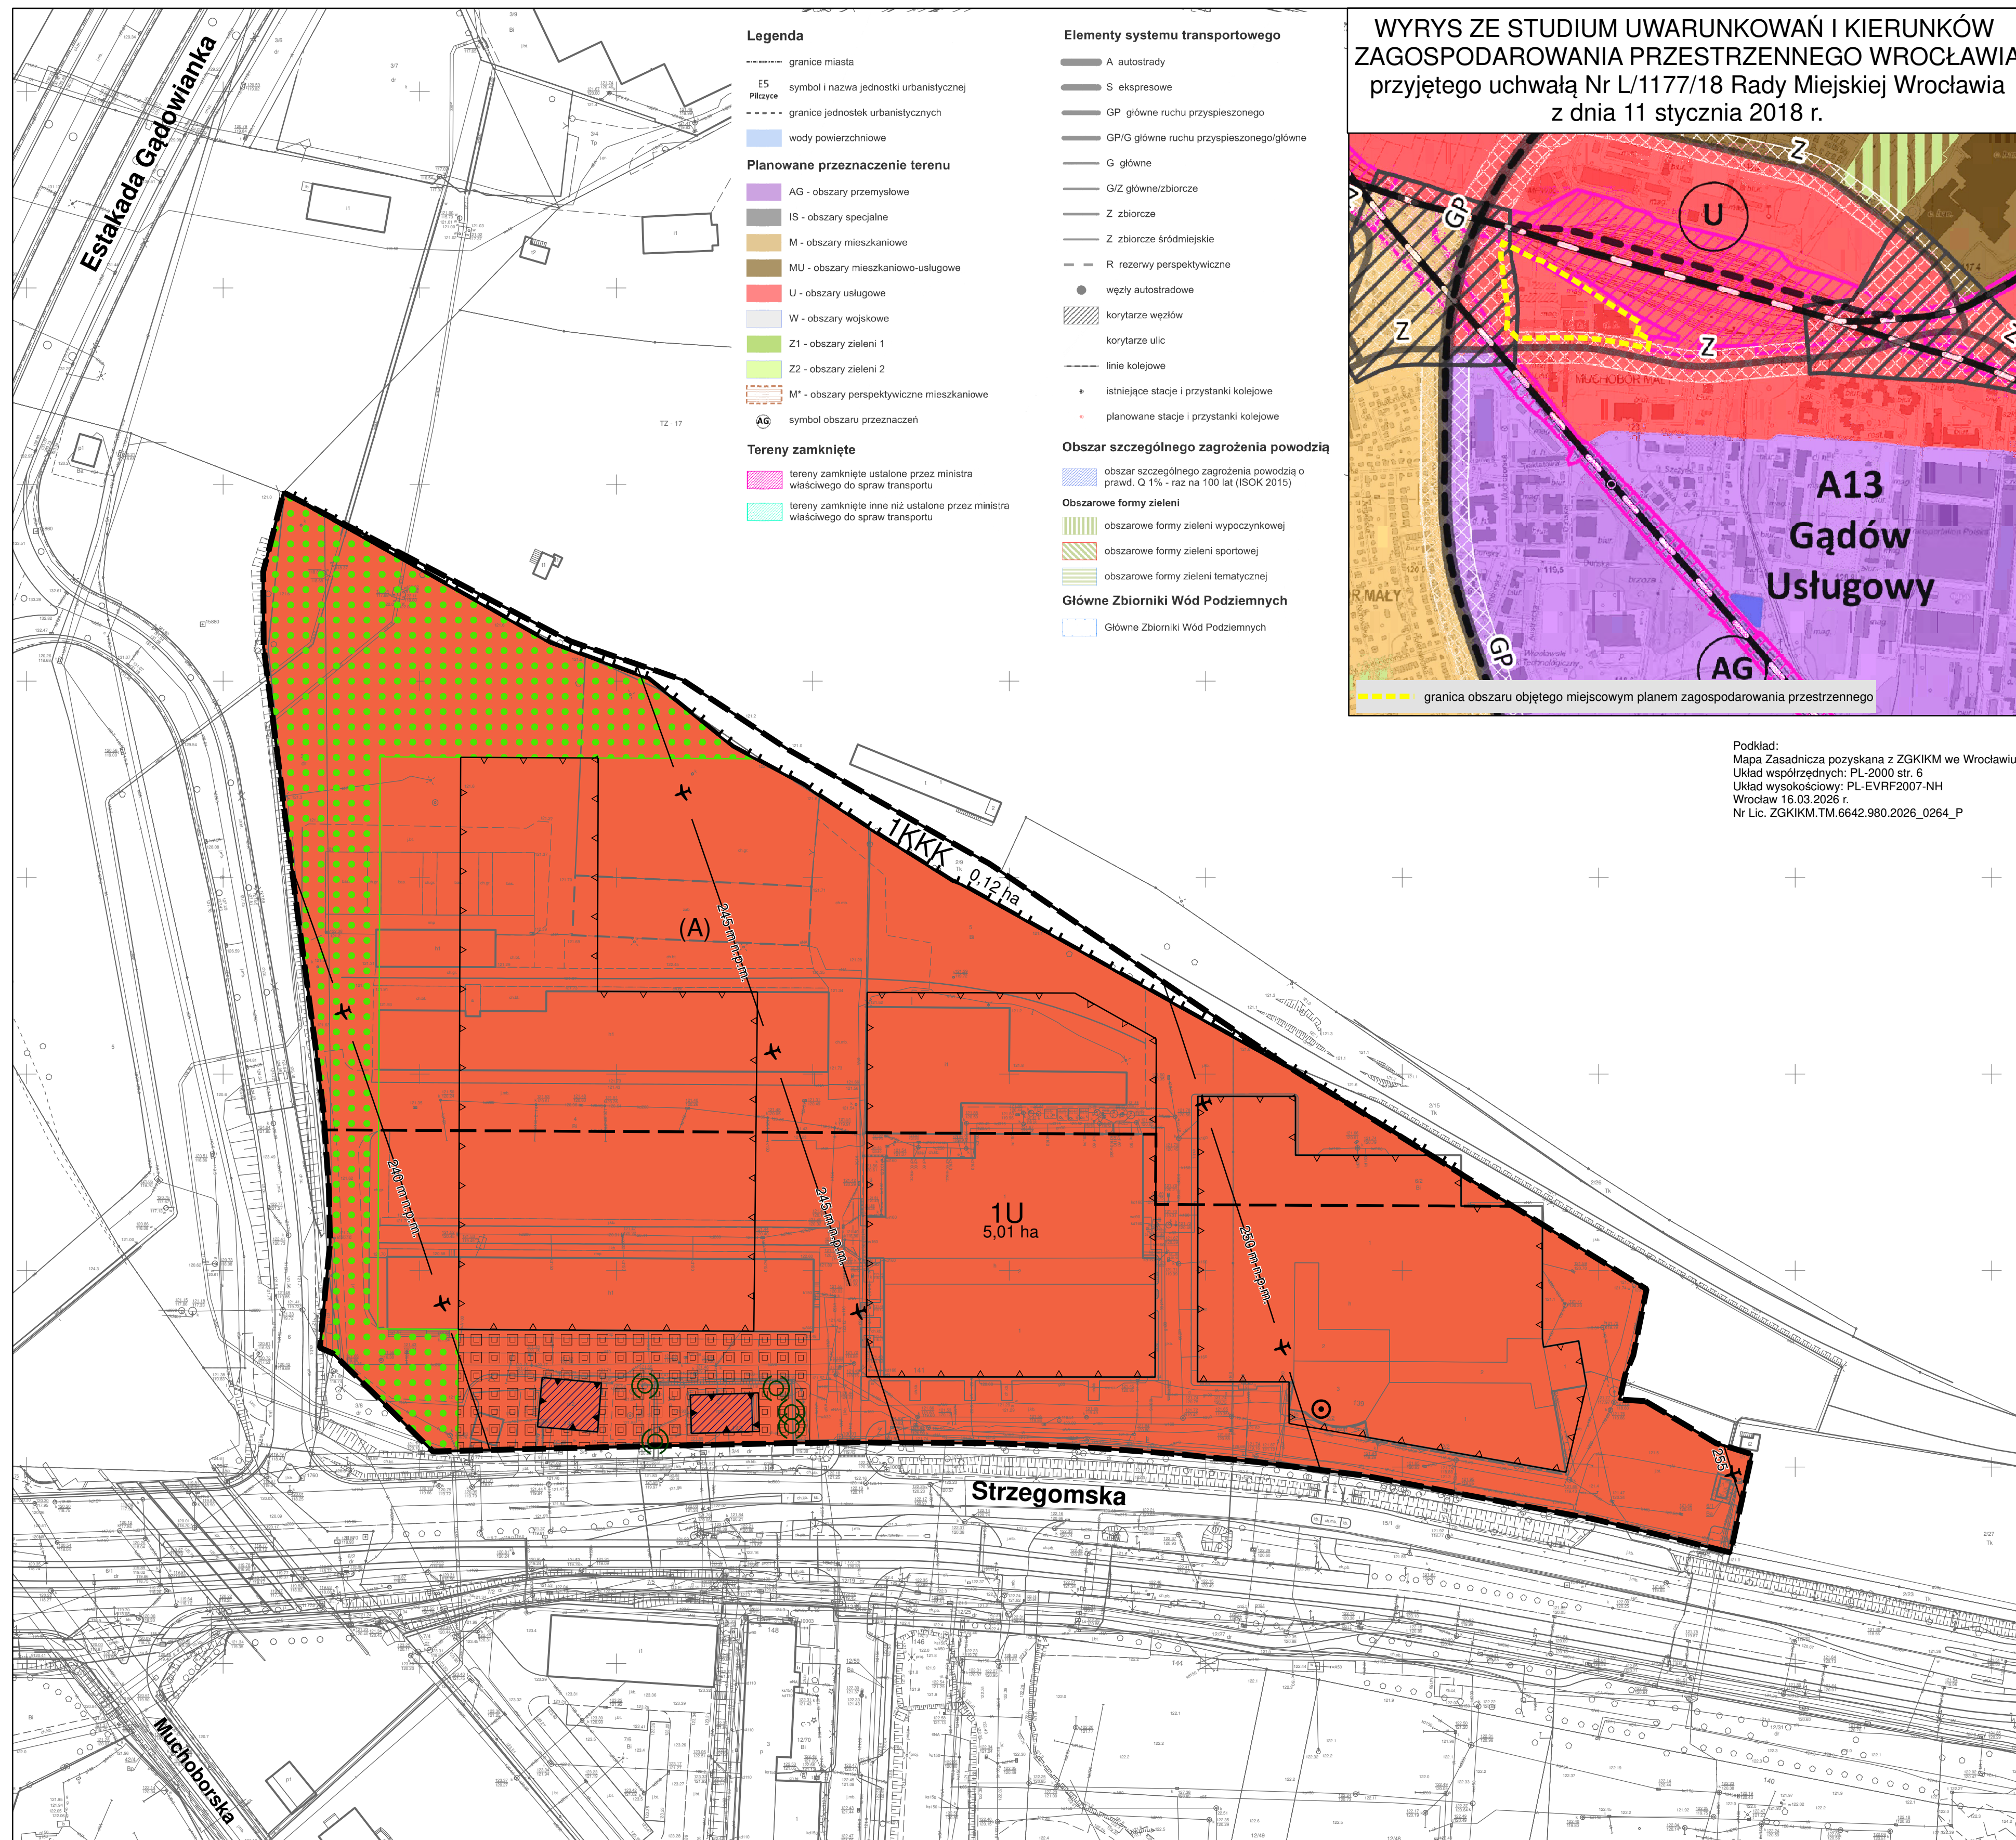


WYRYS ZE STUDIUM UWARUNKOWAŃ I KIERUNKÓW ZAGOSPODAROWANIA PRZESTRZENNEGO WROCŁAWIA przyjętego uchwałą Nr L/1177/18 Rady Miejskiej Wrocławia z dnia 11 stycznia 2018 r.

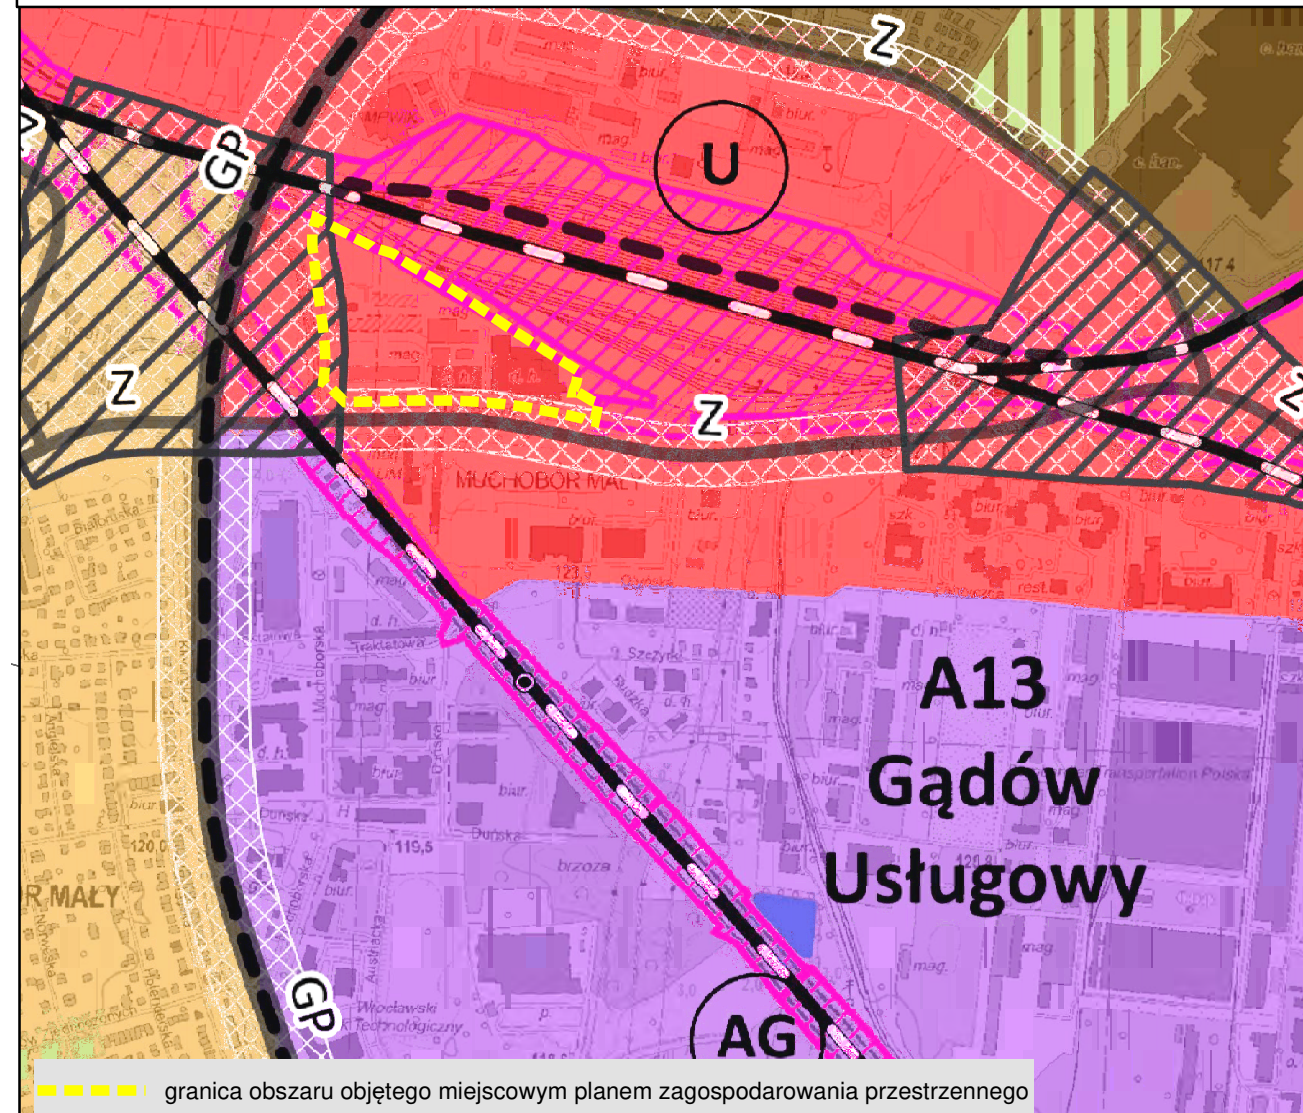

Podkład:  
Mapa Zasadnicza pozyskana z ZGKIKM we Wrocławiu  
Układ współrzędnych: PL-2000 str. 6  
Układ wysokościowy: PL-EVRF2007-NH  
Wrocław 16.03.2026 r.  
Nr Lic. ZGKIKM.TM.6642.980.2026\_0264\_P

- |  |  |
|--|--|
| <p><b>Legenda</b></p> <p>--- granice miasta</p> <p>E5 Półczajce symbol i nazwa jednostki urbanistycznej</p> <p>--- granice jednostek urbanistycznych</p> <p>--- wody powierzchniowe</p> <p><b>Planowane przeznaczenie terenu</b></p> <p>AG - obszary przemysłowe</p> <p>IS - obszary specjalne</p> <p>M - obszary mieszkaniowe</p> <p>MU - obszary mieszkaniowo-usługowe</p> <p>U - obszary usługowe</p> <p>W - obszary wojskowe</p> <p>Z1 - obszary zieleni 1</p> <p>Z2 - obszary zieleni 2</p> <p>M* - obszary perspektywiczne mieszkaniowe</p> <p>AG symbol obszaru przeznaczeń</p> <p><b>Tereny zamknięte</b></p> <p>tereny zamknięte ustalone przez ministra właściwego do spraw transportu</p> <p>tereny zamknięte inne niż ustalone przez ministra właściwego do spraw transportu</p> | <p><b>Elementy systemu transportowego</b></p> <p>A autostrady</p> <p>S ekspresowe</p> <p>GP główne ruchy przyspieszone</p> <p>GP/G główne ruchy przyspieszone/główne</p> <p>G główne</p> <p>GIZ główne/zbiorcze</p> <p>Z zbiorcze</p> <p>Z zbiorcze śródmiejskie</p> <p>R rezerwy perspektywiczne</p> <p>węzły autostradowe</p> <p>korytarze węzłów</p> <p>korytarze ulic</p> <p>--- linie kolejowe</p> <p>• istniejące stacje i przystanki kolejowe</p> <p>• planowane stacje i przystanki kolejowe</p> <p><b>Obszar szczególnego zagrożenia powodzią</b></p> <p>obszar szczególnego zagrożenia powodzią o prawd. Q 1% - raz na 100 lat (ISOK 2015)</p> <p><b>Obszarowe formy zieleni</b></p> <p>obszarowe formy zieleni wypoczynkowej</p> <p>obszarowe formy zieleni sportowej</p> <p>obszarowe formy zieleni tematycznej</p> <p><b>Główne Zbiorniki Wód Podziemnych</b></p> <p>Główne Zbiorniki Wód Podziemnych</p> |
|--|--|

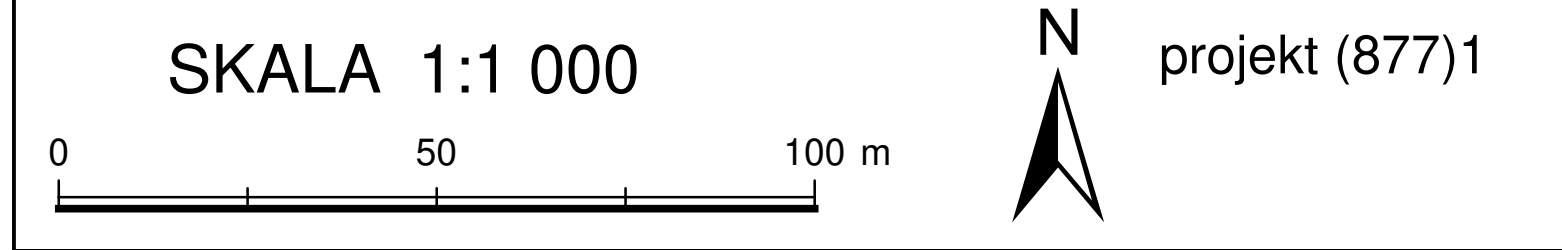

## LEGENDA

- Granica obszaru objętego miejscowym planem zagospodarowania przestrzennego
- tożsama z: granicą terenu rozmieszczenia inwestycji celu publicznego o znaczeniu lokalnym
- Linia rozgraniczająca tereny o różnym przeznaczeniu lub różnych zasadach zagospodarowania
- [A] Wydzielenie wewnętrzne
- Nieprzekraczalna linia zabudowy
- Obowiązująca linia zabudowy
- Drzewo do zachowania
- Strefa zieleni
- Nawierzchnia do specjalnego opracowania
- Akcent architektoniczny
- ▨ Obiekt ujęty w gminnej ewidencji zabytków
- Orientacyjny przebieg linii definiującej powierzchnię ograniczającą przeszkody w otoczeniu lotniska Wrocław - Strachowice wg dokumentacji rejestracyjnej lotniska
- Granica terenu zamkniętego
- U - teren usług
- KKK - teren komunikacji kolejowej