



MIEJSCOWY PLAN ZAGOSPODAROWANIA PRZESTRZENNEGO W REJONIE ULIC TOPOLOWEJ, CEDROWEJ, WILEŃSKIEJ, WĘGIERSKIEJ, CENTRALNEJ ORAZ LINII KOLEJOWEJ WE WROCŁAWIU

ZAŁĄCZNIK NR 1 - RYSUNEK PLANU MIEJSCOWEGO - PROJEKT 840.5

SKALA 1:1 000

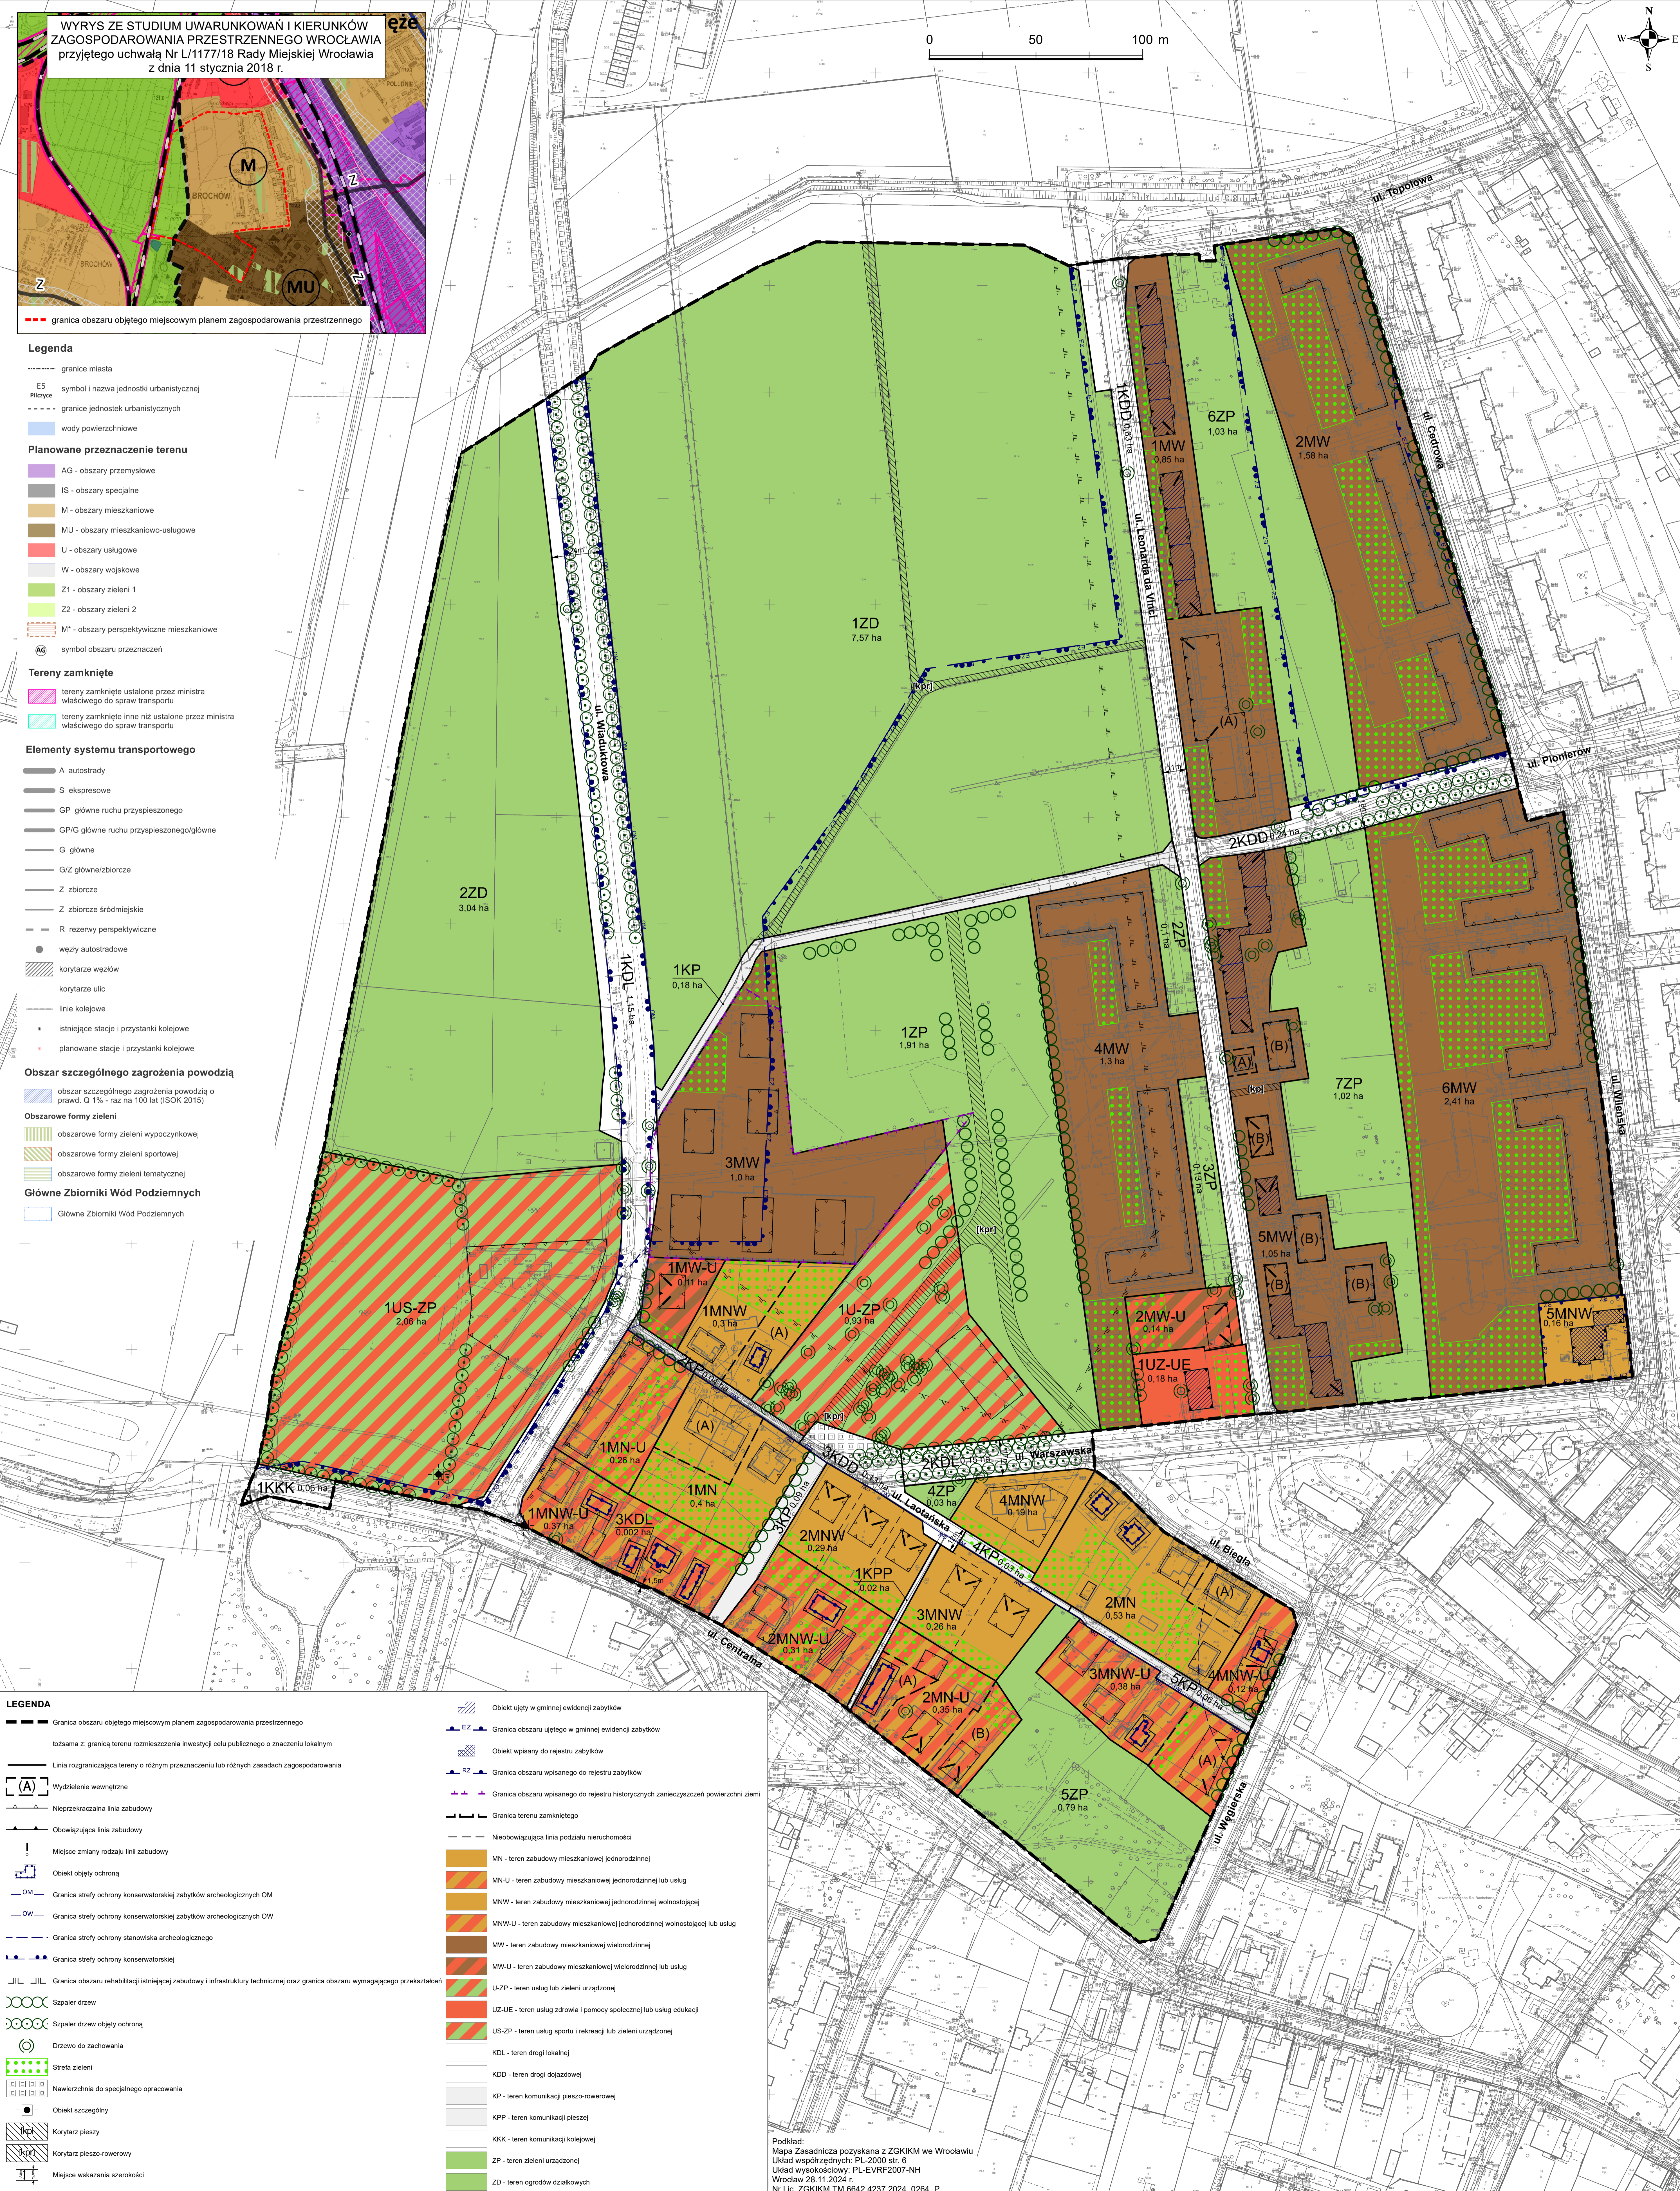

WYRYS ZE STUDIUM UWARUNKOWAŃ I KIERUNKÓW ZAGOSPODAROWANIA PRZESTRZENNEGO WROCŁAWIA przyjętego uchwałą Nr L/1177/18 Rady Miejskiej Wrocławia z dnia 11 stycznia 2018 r.

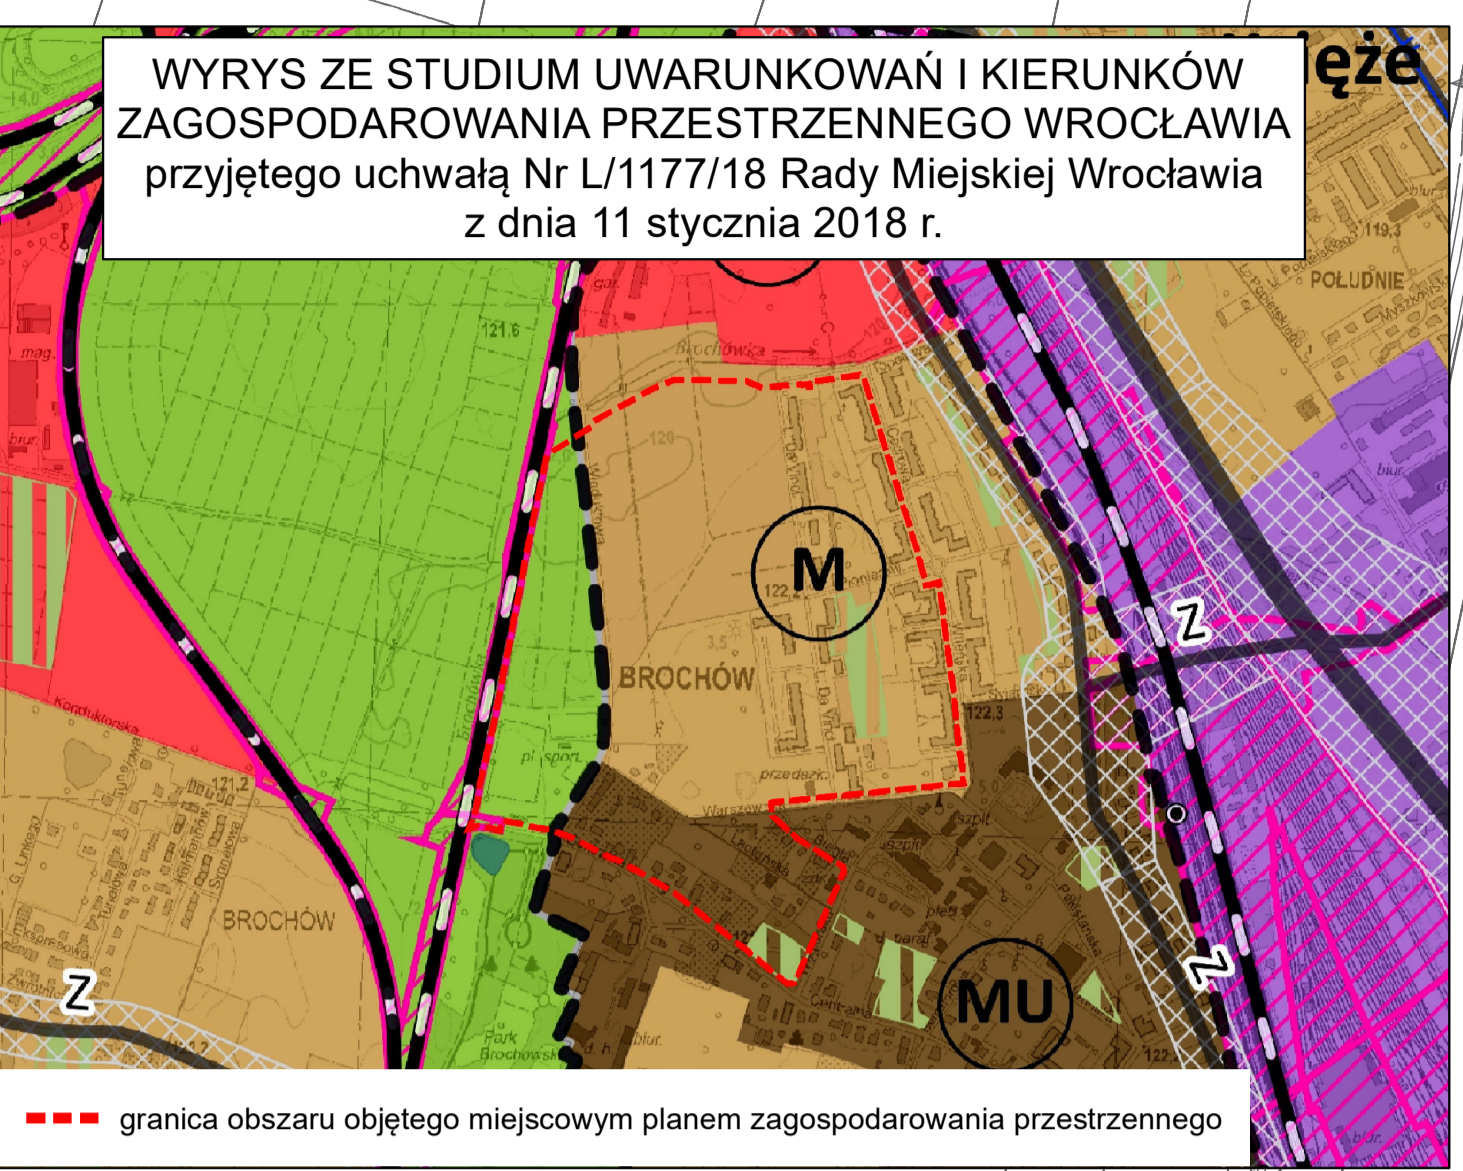

- Legenda**
- granice miasta
 - E5 symbol i nazwa jednostki urbanistycznej
 - granice jednostek urbanistycznych
 - wody powierzchniowe
 - Planowane przeznaczenie terenu**
 - AG - obszary przemysłowe
 - IS - obszary specjalne
 - M - obszary mieszkaniowe
 - MU - obszary mieszkaniowo-usługowe
 - U - obszary usługowe
 - W - obszary wojskowe
 - Z1 - obszary zieleni 1
 - Z2 - obszary zieleni 2
 - M* - obszary perspektywiczne mieszkaniowe
 - AG symbol obszaru przeznaczeń
 - Tereny zamknięte**
 - tereny zamknięte ustalone przez ministra właściwego do spraw transportu
 - tereny zamknięte inne niż ustalone przez ministra właściwego do spraw transportu
 - Elementy systemu transportowego**
 - A autostrady
 - S ekspresowe
 - GP główne ruchu przyspieszonego
 - GP/G główne ruchu przyspieszonego/głównego
 - G główne
 - G/Z główne/zbiorcze
 - Z zbiorcze
 - Z zbiorcze śródmiejskie
 - R rezerwy perspektywiczne
 - węzły autostradowe
 - korytarze węzłów
 - korytarze ulic
 - linie kolejowe
 - istniejące stacje i przystanki kolejowe
 - planowane stacje i przystanki kolejowe
 - Obszar szczególnego zagrożenia powodzią**
 - obszar szczególnego zagrożenia powodzią o prawej Q 1% - raz na 100 lat (ISOK 2015)
 - Obszarowe formy zieleni**
 - obszarowe formy zieleni wypoczynkowej
 - obszarowe formy zieleni sportowej
 - obszarowe formy zieleni tematycznej
 - Główne Zbiorniki Wód Podziemnych**
 - Główne Zbiorniki Wód Podziemnych

- LEGENDA**
- Granica obszaru objętego miejscowym planem zagospodarowania przestrzennego
 - tożsamość z granicą terenu rozmieszczenia inwestycji celu publicznego o znaczeniu lokalnym
 - Linia rozgraniczająca tereny o różnym przeznaczeniu lub różnych zasadach zagospodarowania
 - (A) Wydzielenie wewnętrzne
 - Nieprzekraczalna linia zabudowy
 - Obowiązująca linia zabudowy
 - ! Miejsce zmiany rodzaju linii zabudowy
 - Obiekt objęty ochroną
 - Granica strefy ochrony konserwatorskiej zabytków archeologicznych OM
 - Granica strefy ochrony konserwatorskiej zabytków archeologicznych OW
 - Granica strefy ochrony stanowiska archeologicznego
 - Granica strefy ochrony konserwatorskiej
 - JL JL Granica obszaru rehabilitacji istniejącej zabudowy i infrastruktury technicznej oraz granica obszaru wymagającego przekształceń
 - Szpaler drzew
 - Szpaler drzew objęty ochroną
 - Drzewo do zachowania
 - Strefa zieleni
 - Nawierzchnia do specjalnego opracowania
 - Obiekt szczególny
 - Korytarz pieszy
 - Korytarz pieszo-rowerowy
 - Miejsce wskazania szklenki
 - Obiekt ujęty w gminnej ewidencji zabytków
 - Granica obszaru ujętego w gminnej ewidencji zabytków
 - Obiekt wpisany do rejestru zabytków
 - Granica obszaru wpisanego do rejestru zabytków
 - Granica obszaru wpisanego do rejestru historycznych zanieczyszczeń powierzchni ziemi
 - Granica terenu zamkniętego
 - Nieobowiązująca linia podziału nieruchomości
 - MN - teren zabudowy mieszkaniowej jednorodzinnej
 - MN-U - teren zabudowy mieszkaniowej jednorodzinnej lub usług
 - MNW - teren zabudowy mieszkaniowej jednorodzinnej wolnostojącej
 - MNW-U - teren zabudowy mieszkaniowej jednorodzinnej wolnostojącej lub usług
 - MW - teren zabudowy mieszkaniowej wielorodzinnej
 - MW-U - teren zabudowy mieszkaniowej wielorodzinnej lub usług
 - UZP - teren usług lub zieleni urządzonej
 - UZ-UE - teren usług zdrowia i pomocy społecznej lub usług edukacyjnych
 - US-ZP - teren usług sportu i rekreacji lub zieleni urządzonej
 - KDL - teren drogi lokalnej
 - KDD - teren drogi dojazdowej
 - KP - teren komunikacji pieszo-rowerowej
 - KPP - teren komunikacji pieszej
 - KKK - teren komunikacji kolejowej
 - ZP - teren zieleni urządzonej
 - ZD - teren ogrodów działkowych

Podkład: Mapa Zasadnicza pozyskana z ZGKiM we Wrocławiu
Układ współrzędnych: PL-2000 str. 6
Układ wysokościowy: PL-EVRF2007-NH
Wrocław 28.11.2024 r.
Nr Lic. ZGKiM.TM.6642.4237.2024_0264_P