


MIEJSCOWY PLAN ZAGOSPODAROWANIA PRZESTRZENNEGO W REJONIE ULIC KAMIENNEJ, DRUKARSKIEJ I SZTABOWEJ WE WROCŁAWIU

ZAŁĄCZNIK NR 1 - RYSUNEK PLANU MIEJSCOWEGO - PROJEKT 878.1

WYRYS ZE STUDIUM UWARUNKOWAŃ I KIERUNKÓW ZAGOSPODAROWANIA PRZESTRZENNEGO WROCŁAWIA przyjętego uchwałą Nr L/1177/18 Rady Miejskiej Wrocławia z dnia 11 stycznia 2018 r.

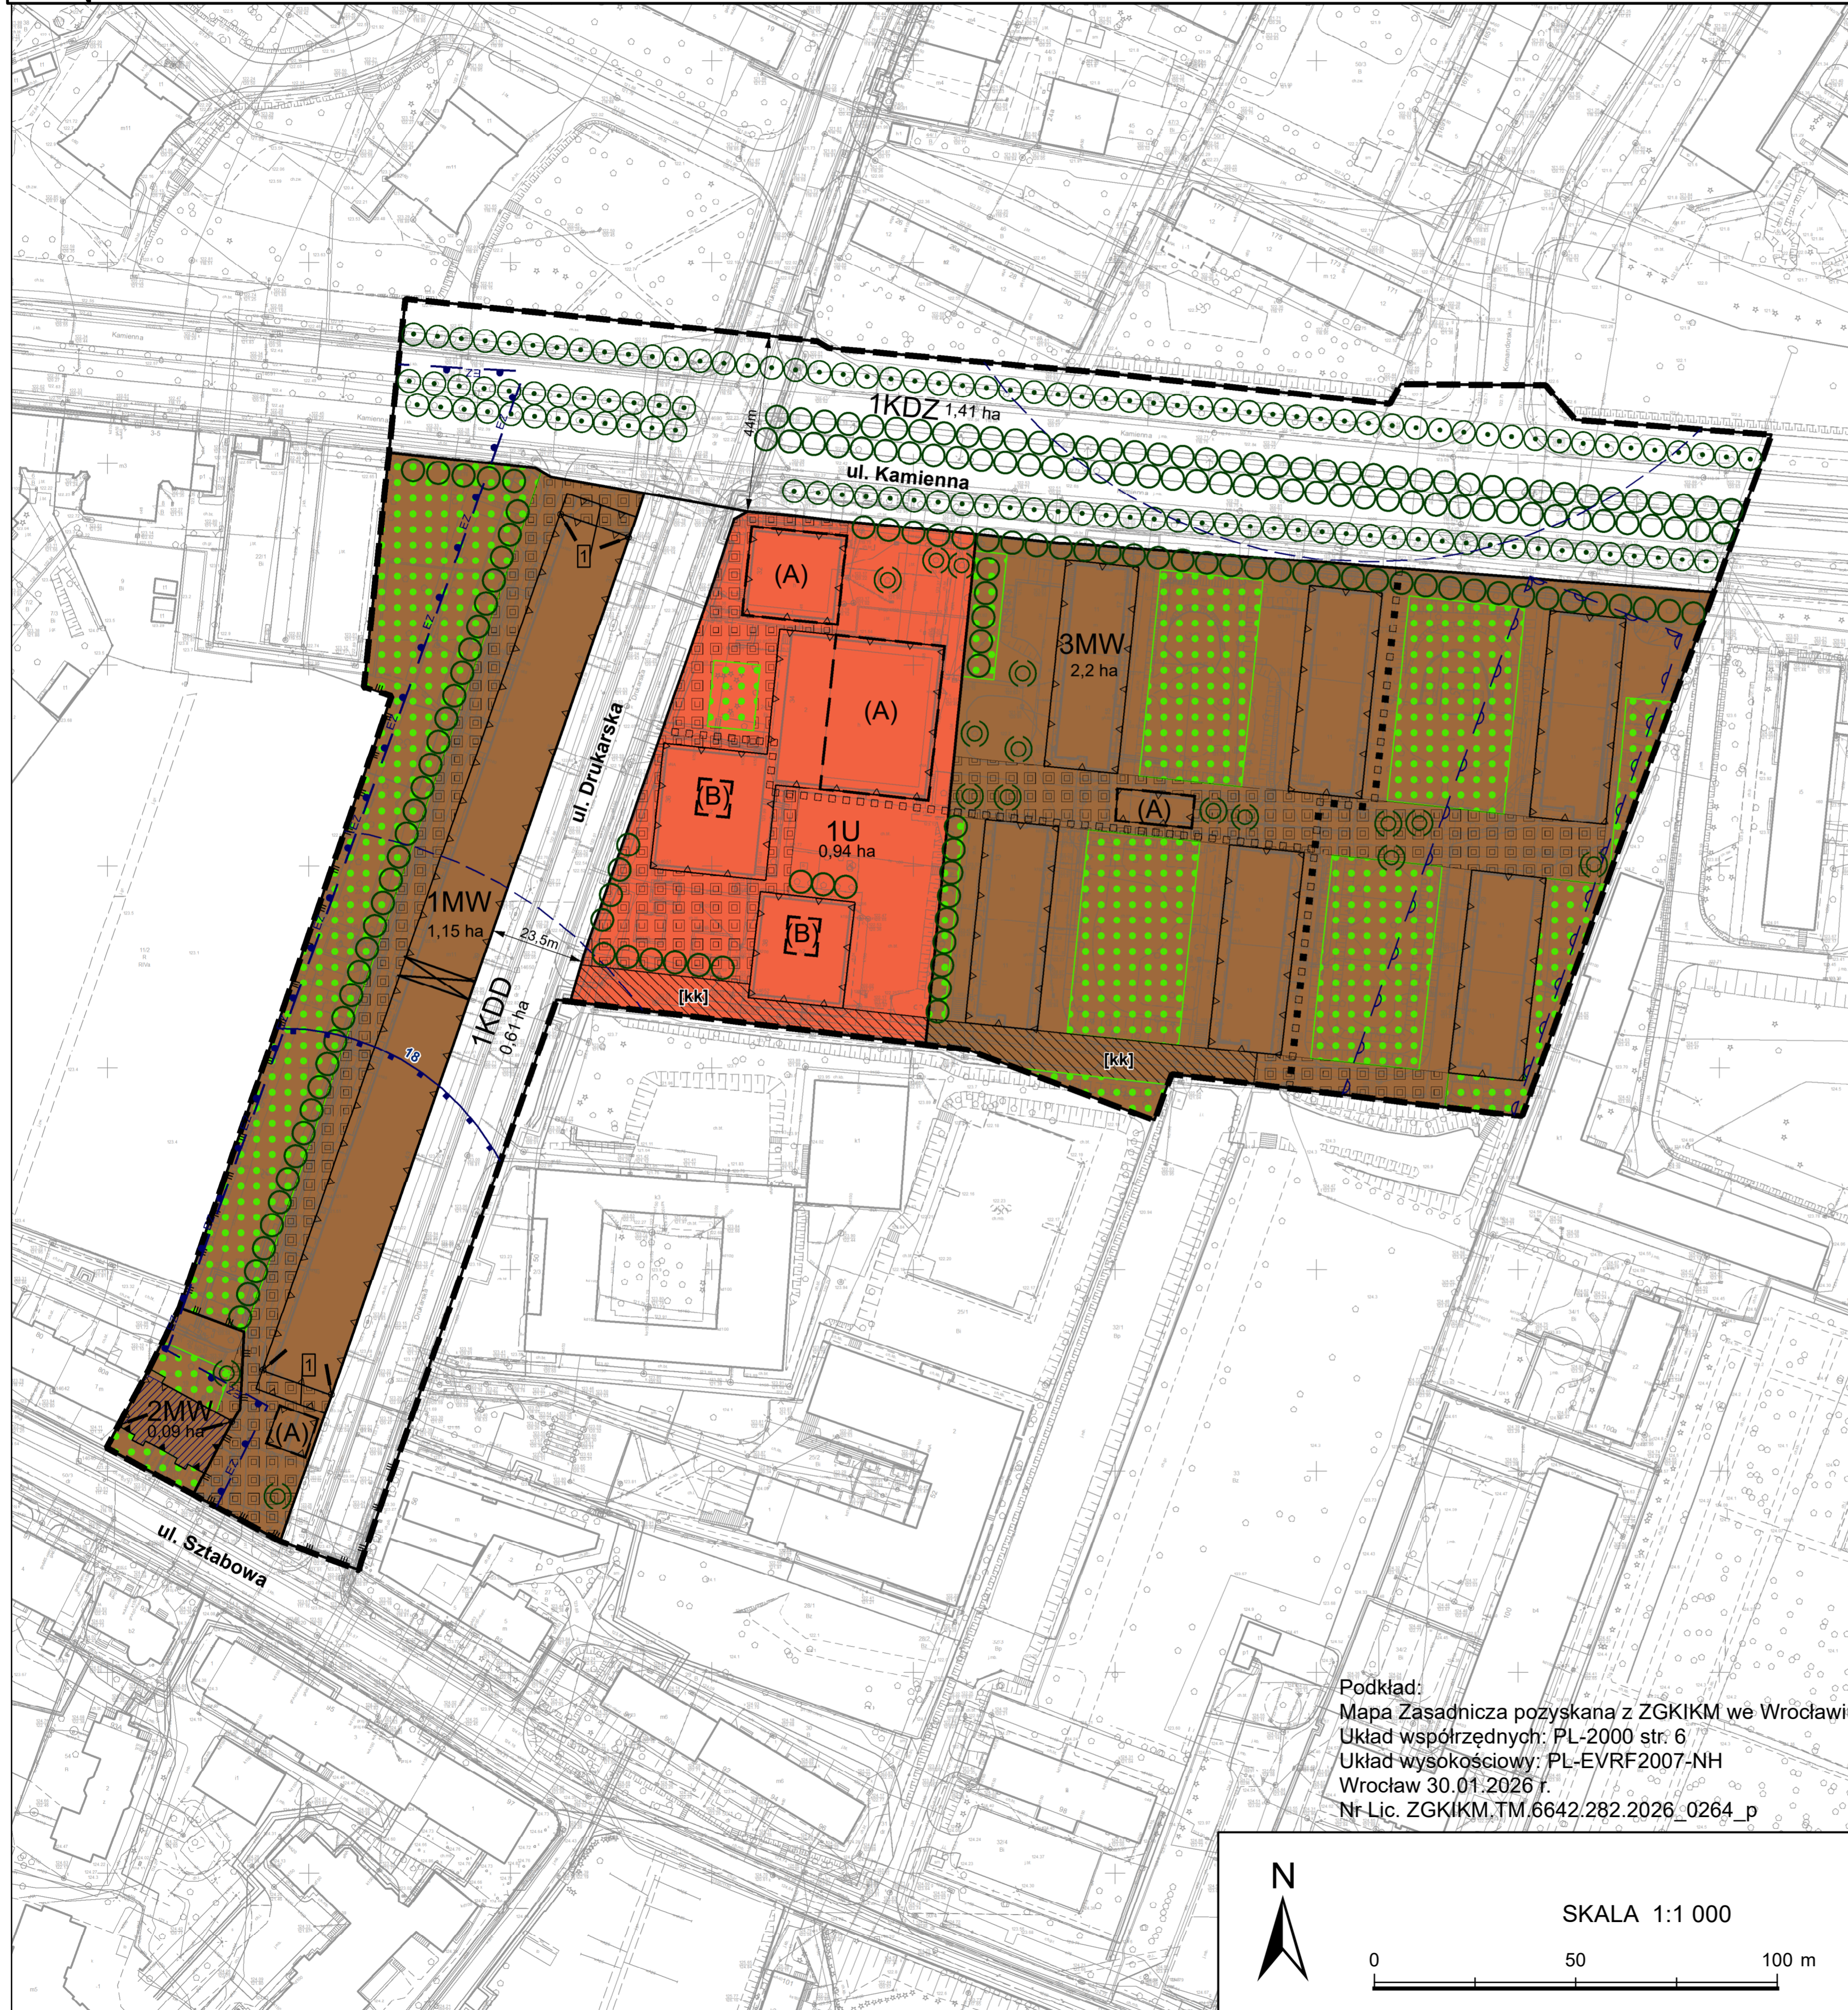

Legenda		Elementy systemu transportowego	Obszar szczególnego zagrożenia powodzią
--- granice miasta	ES symbol i nazwa jednostki urbanistycznej	A autostrady	obszar szczególnego zagrożenia powodzią o prawej Q 1% - raz na 100 lat (ISOK 2016)
--- granice jednostek urbanistycznych	--- wody powierzchniowe	S ekspresowe	Obszarowe formy zieleni
Planowane przeznaczenie terenu	AG - obszary przemysłowe	GP główne ruchu przyspieszonego	obszarowe formy zieleni wypoczynkowej
IS - obszary specjalne	M - obszary mieszkaniowe	GPIG główne ruchu przyspieszonego/główne	obszarowe formy zieleni sportowej
MU - obszary mieszkaniowo-usługowe	U - obszary usługowe	G główne	obszarowe formy zieleni tematycznej
W - obszary wojskowe	Z1 - obszary zieleni 1	G/Z główne/zbiornice	Główne Zbiorniki Wód Podziemnych
Z2 - obszary zieleni 2	M' - obszary perspektywiczne mieszkaniowe	Z zbiornice	Główne Zbiorniki Wód Podziemnych
Tereny zamknięte	--- R rezerwy perspektywiczne	Z zbiornice śródmiejskie	
tereny zamknięte ustalone przez ministra właściwego do spraw transportu	--- korytarze węzłowe	--- R rezerwy perspektywiczne	
tereny zamknięte inne niż ustalone przez ministra właściwego do spraw transportu	--- korytarze ulic	--- linie kolejowe	
	--- istniejące stacje i przystanki kolejowe	--- planowane stacje i przystanki kolejowe	

Legenda	
--- Granica obszaru objętego miejscowym planem zagospodarowania przestrzennego	tożsama z: granicą strefy ochrony konserwatorskiej zabytków archeologicznych OM, granicą terenu rozmieszczenia inwestycji celu publicznego o znaczeniu lokalnym
--- Linia rozgraniczająca tereny o różnym przeznaczeniu lub różnych zasadach zagospodarowania	
[A] Wydzielenie wewnętrzne	
▲ Nieprzekraczalna linia zabudowy	
▲ Obowiązująca linia zabudowy	
1 Symbol linii zabudowy	
! Miejsce zmiany rodzaju linii zabudowy	
--- Granica strefy ochrony stanowiska archeologicznego	
JIL - JII Granica obszaru rehabilitacji istniejącej zabudowy i infrastruktury technicznej oraz granica obszaru wymagającego przekształceń	
⊠ Przejście bramowe i przejazd bramowy	
○ Szpaler drzew	
○ Szpaler drzew objęty ochroną	
○ Drzewo do zachowania	
■ Strefa zieleni	
■ Nawierzchnia do specjalnego opracowania	
□ Ciąg pieszy	
■ Ciąg pieszo-rowerowy	
kk Korytarz komunikacyjny	
--- Miejsce wskazania szerokości	
■ Obiekt ujęty w gminnej ewidencji zabytków	
--- Granica stanowiska archeologicznego	
--- Granica obszaru ujętego w gminnej ewidencji zabytków	
--- Granica dawnego cmentarza	
MW - teren zabudowy mieszkaniowej wielorodzinnej	
U - teren usług	
KDZ - teren drogi zbiorczej	
KDD - teren drogi dojazdowej	

Podkład:
 Mapa Zasadnicza pozyskana z ZGKIKM we Wrocławiu
 Układ współrzędnych: PL-2000 str. 6
 Układ wysokościowy: PL-EVRF2007-NH
 Wrocław 30.01.2026 r.
 Nr-Lic. ZGKIKM.TM.6642.282.2026_0264_p

