


**PODEST OCHRONNY - RZUT Z GÓRY**  
SKALA 1:100

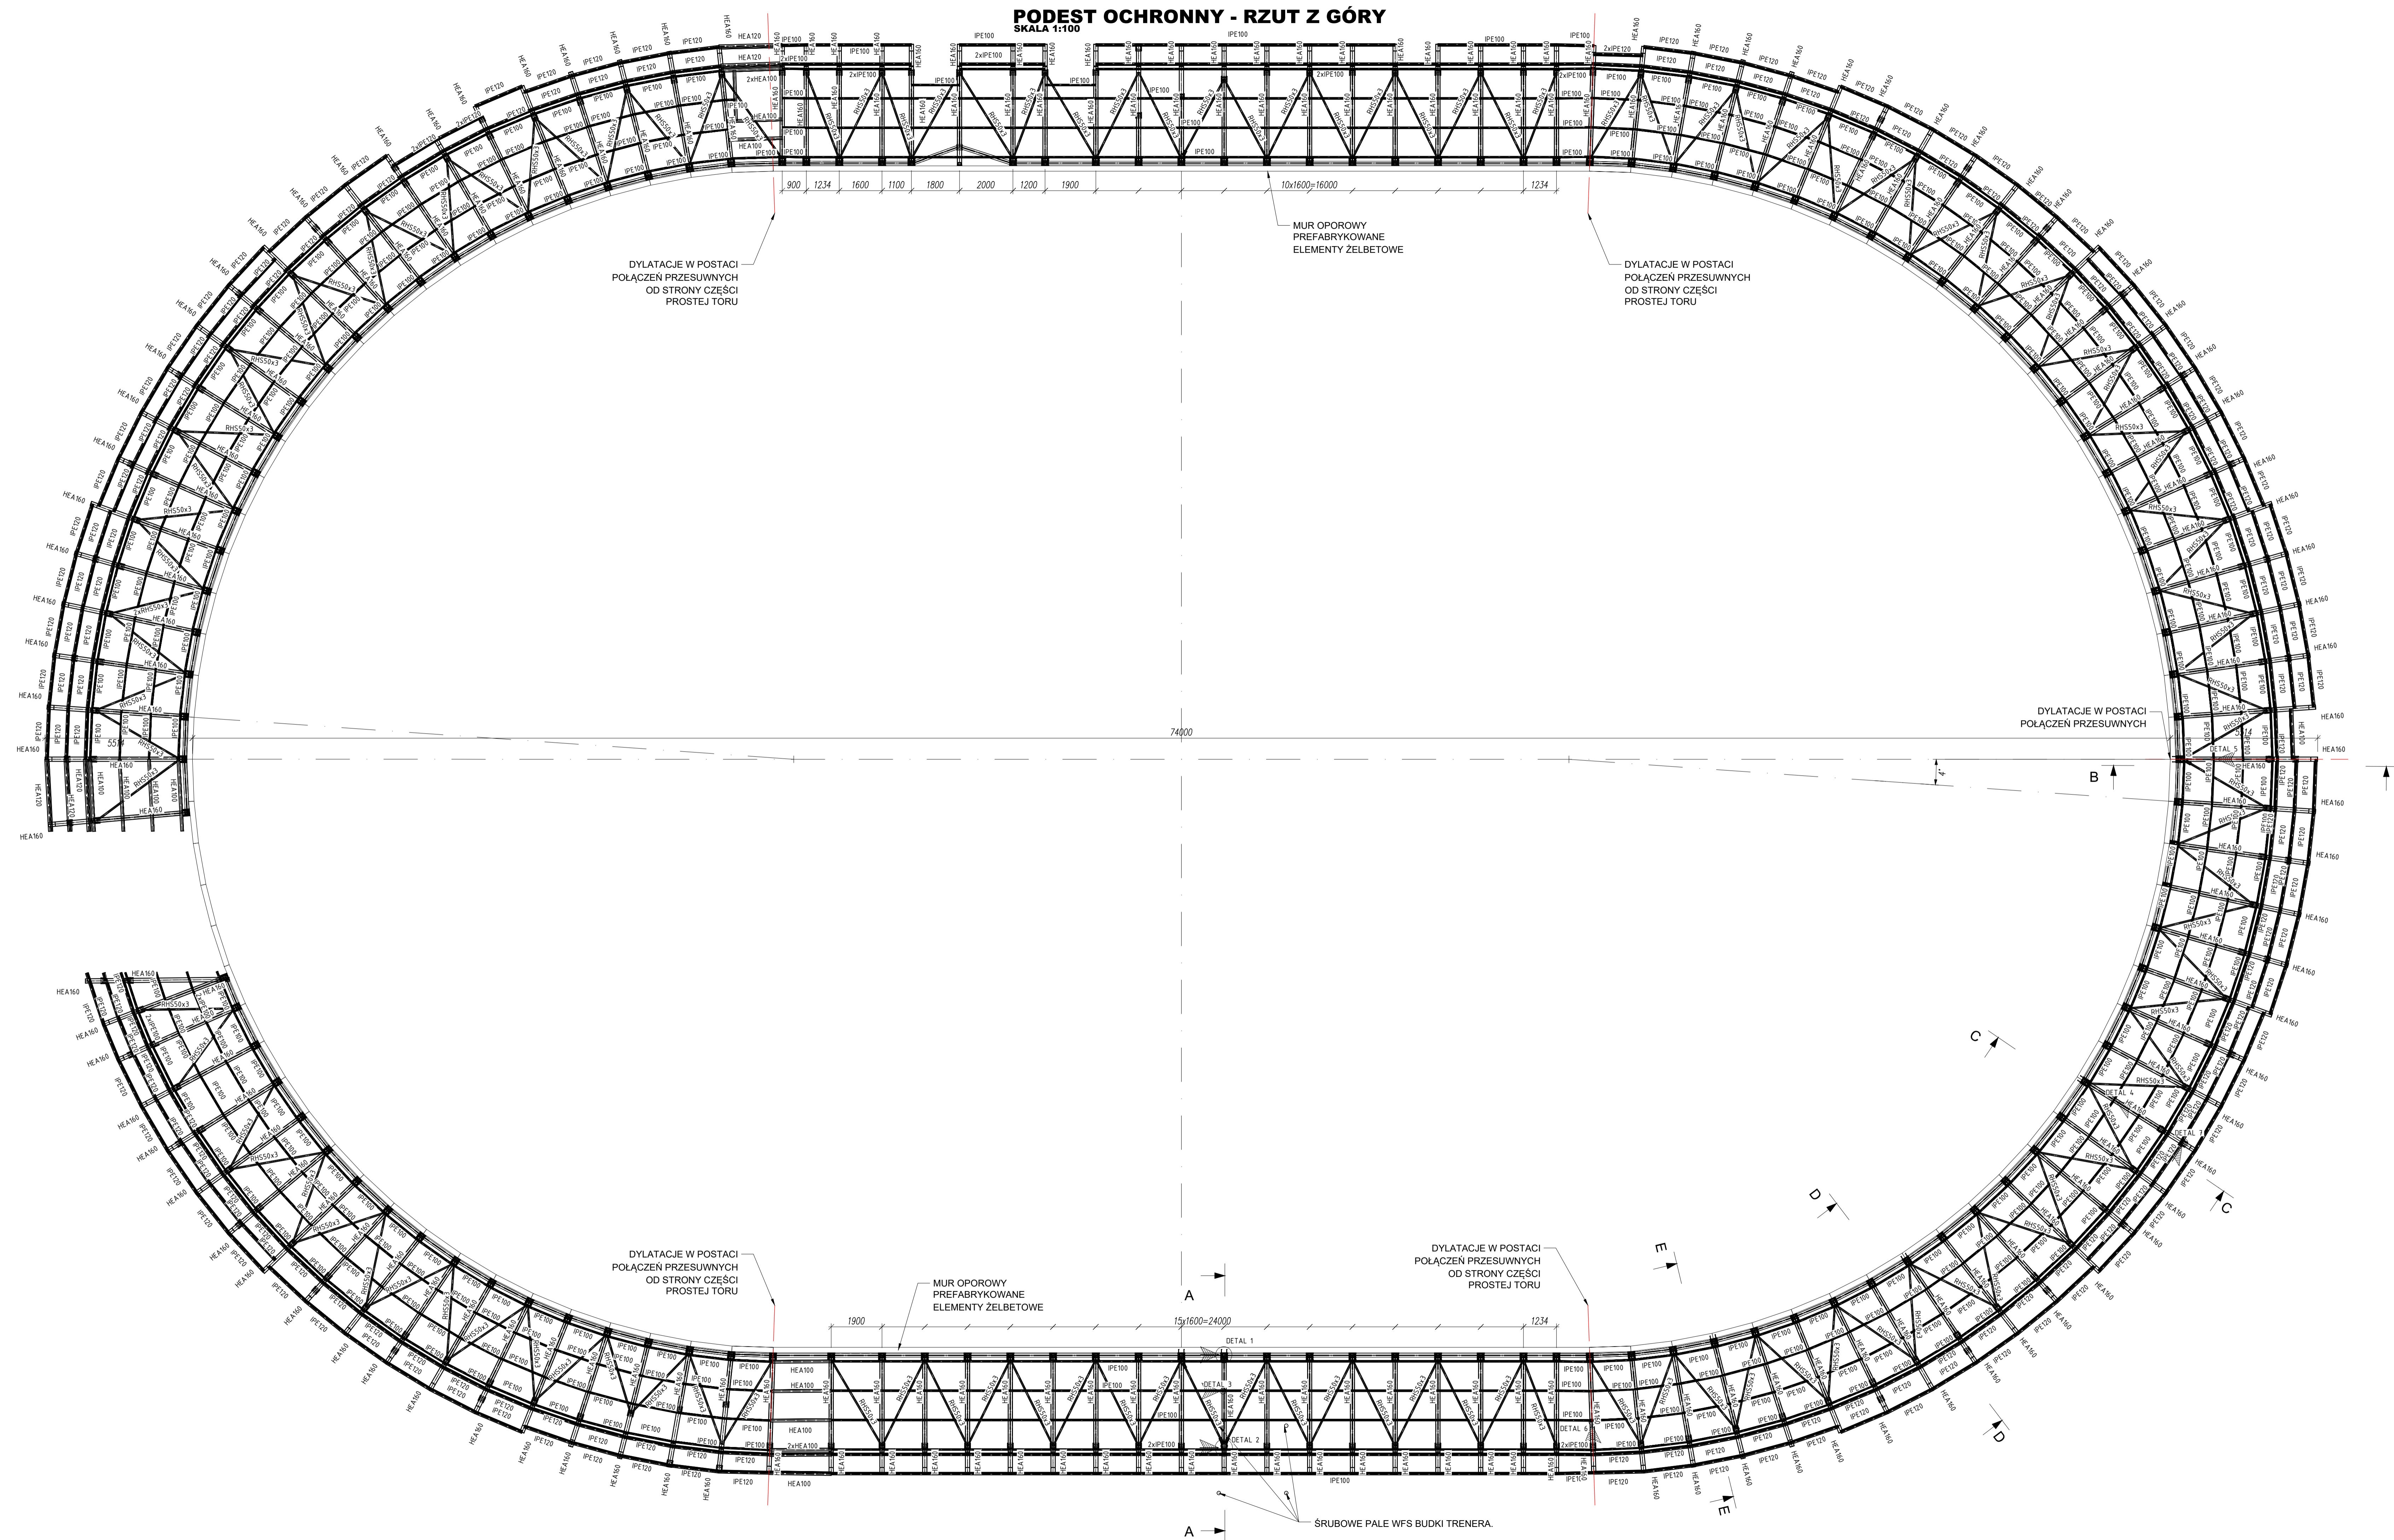








PRZEKAZ: 2334 X PW K R 1000

PROJEKT WYKONAWCZY / KONSTRUKCJA

09/2025

RZUT BIELEK PODESTU / 1:100