


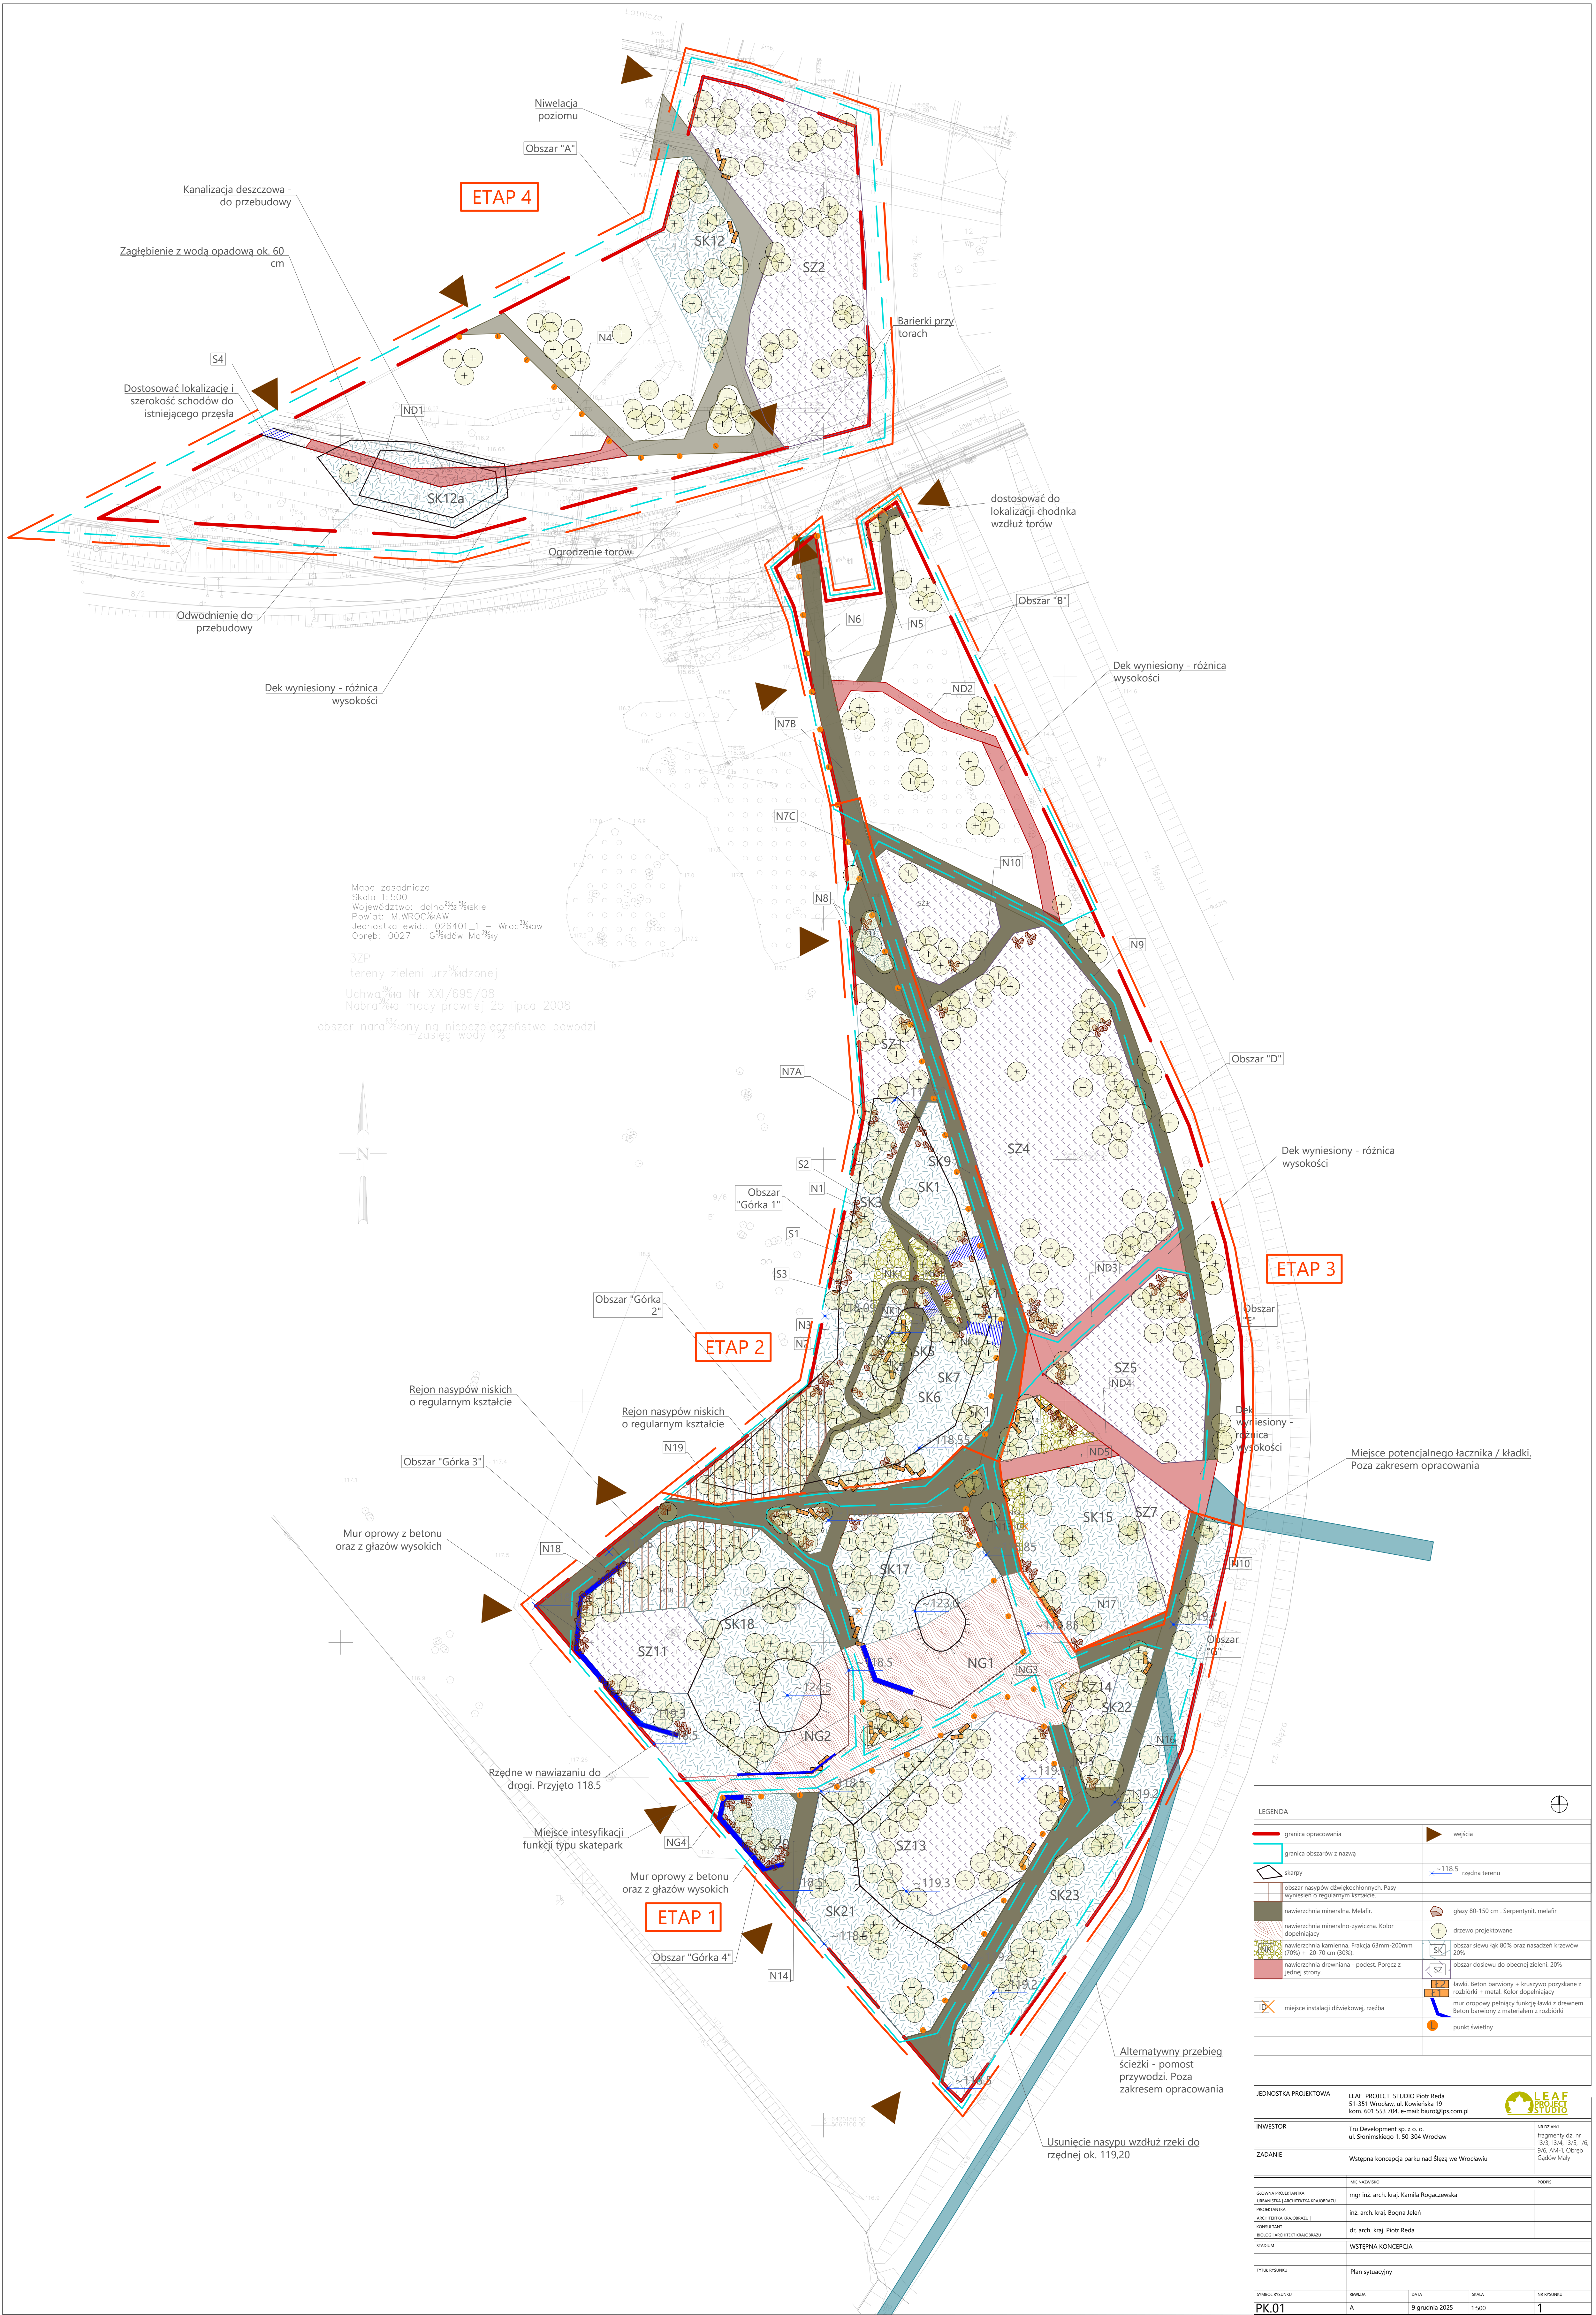

LEGENDA			
	granica opracowania		węgielca
	granica obszarów z nazwą		~118.5 rzędna terenu
	skrzyp		
	obszar nasypów dwiekierokich. Pasy wysięgi o regularnym kształcie:		
	nawierzchnia mineralna. Melafir		glazy 80-150 cm. Serpentyinit, melafir
	nawierzchnia mineralno-żwiwna. Kolor dopinający		drzewo projektowane
	nawierzchnia kamienna. Frakcja 63mm-200mm (70%) + 20-70 cm (30%)		obszar siewu lók 80% oraz nasadzeń krzewów 20%
	nawierzchnia drewniana - podest. Poręcz z jednej strony		obszar dosiewu do obecnej zieleni. 20%
	miejsce instalacji dźwiękowej, rzeźba		ławki. Beton barwiony + kruszywo pozyskane z rozbiórki + metal. Kolor dopinający
			mur ozdobny pełniący funkcję ławki z drewnem. Beton barwiony z materiałem z rozbiórki
			punkt świetlny
JEDNOSTKA PROJEKTOWA			
LEAF PROJECT STUDIO Piotr Reda			
51-351 Wrocław, ul. Kowalewska 19			
kom. 601 553 704, e-mail: biuro@lps.com.pl			
INWESTOR			
Tru Development sp. z o.o.		NR ODDATK	
ul. Stenimskiego 1, 50-304 Wrocław		fragmenty dz. nr	
		18/3, 18/4, 18/5, 18/6	
		9/6, AM-1, Odrog	
		Gópow Mały	
ZADANIE			
Wstępna koncepcja parku nad Słazą we Wrocławiu		PODOP	
GŁÓWNA PROJEKTOWA			
mgr inż. arch. kraj. Kamila Rogaczewska			
PROJEKTOWA			
inż. arch. kraj. Bogna Jeleń			
ARCHITECTURALNA KRAJOBRAZU			
dr. arch. kraj. Piotr Reda			
PROJEKTOWA			
WSTĘPNA KONCEPCJA			
Tytuł rysunku			
Plan sytuacyjny			
SYMBOL RYSUNKU			
PK.01	REWIZJA	DATA	SKALA
	A	9 grudnia 2025	1:500
			NR RYSUNKU
			1