
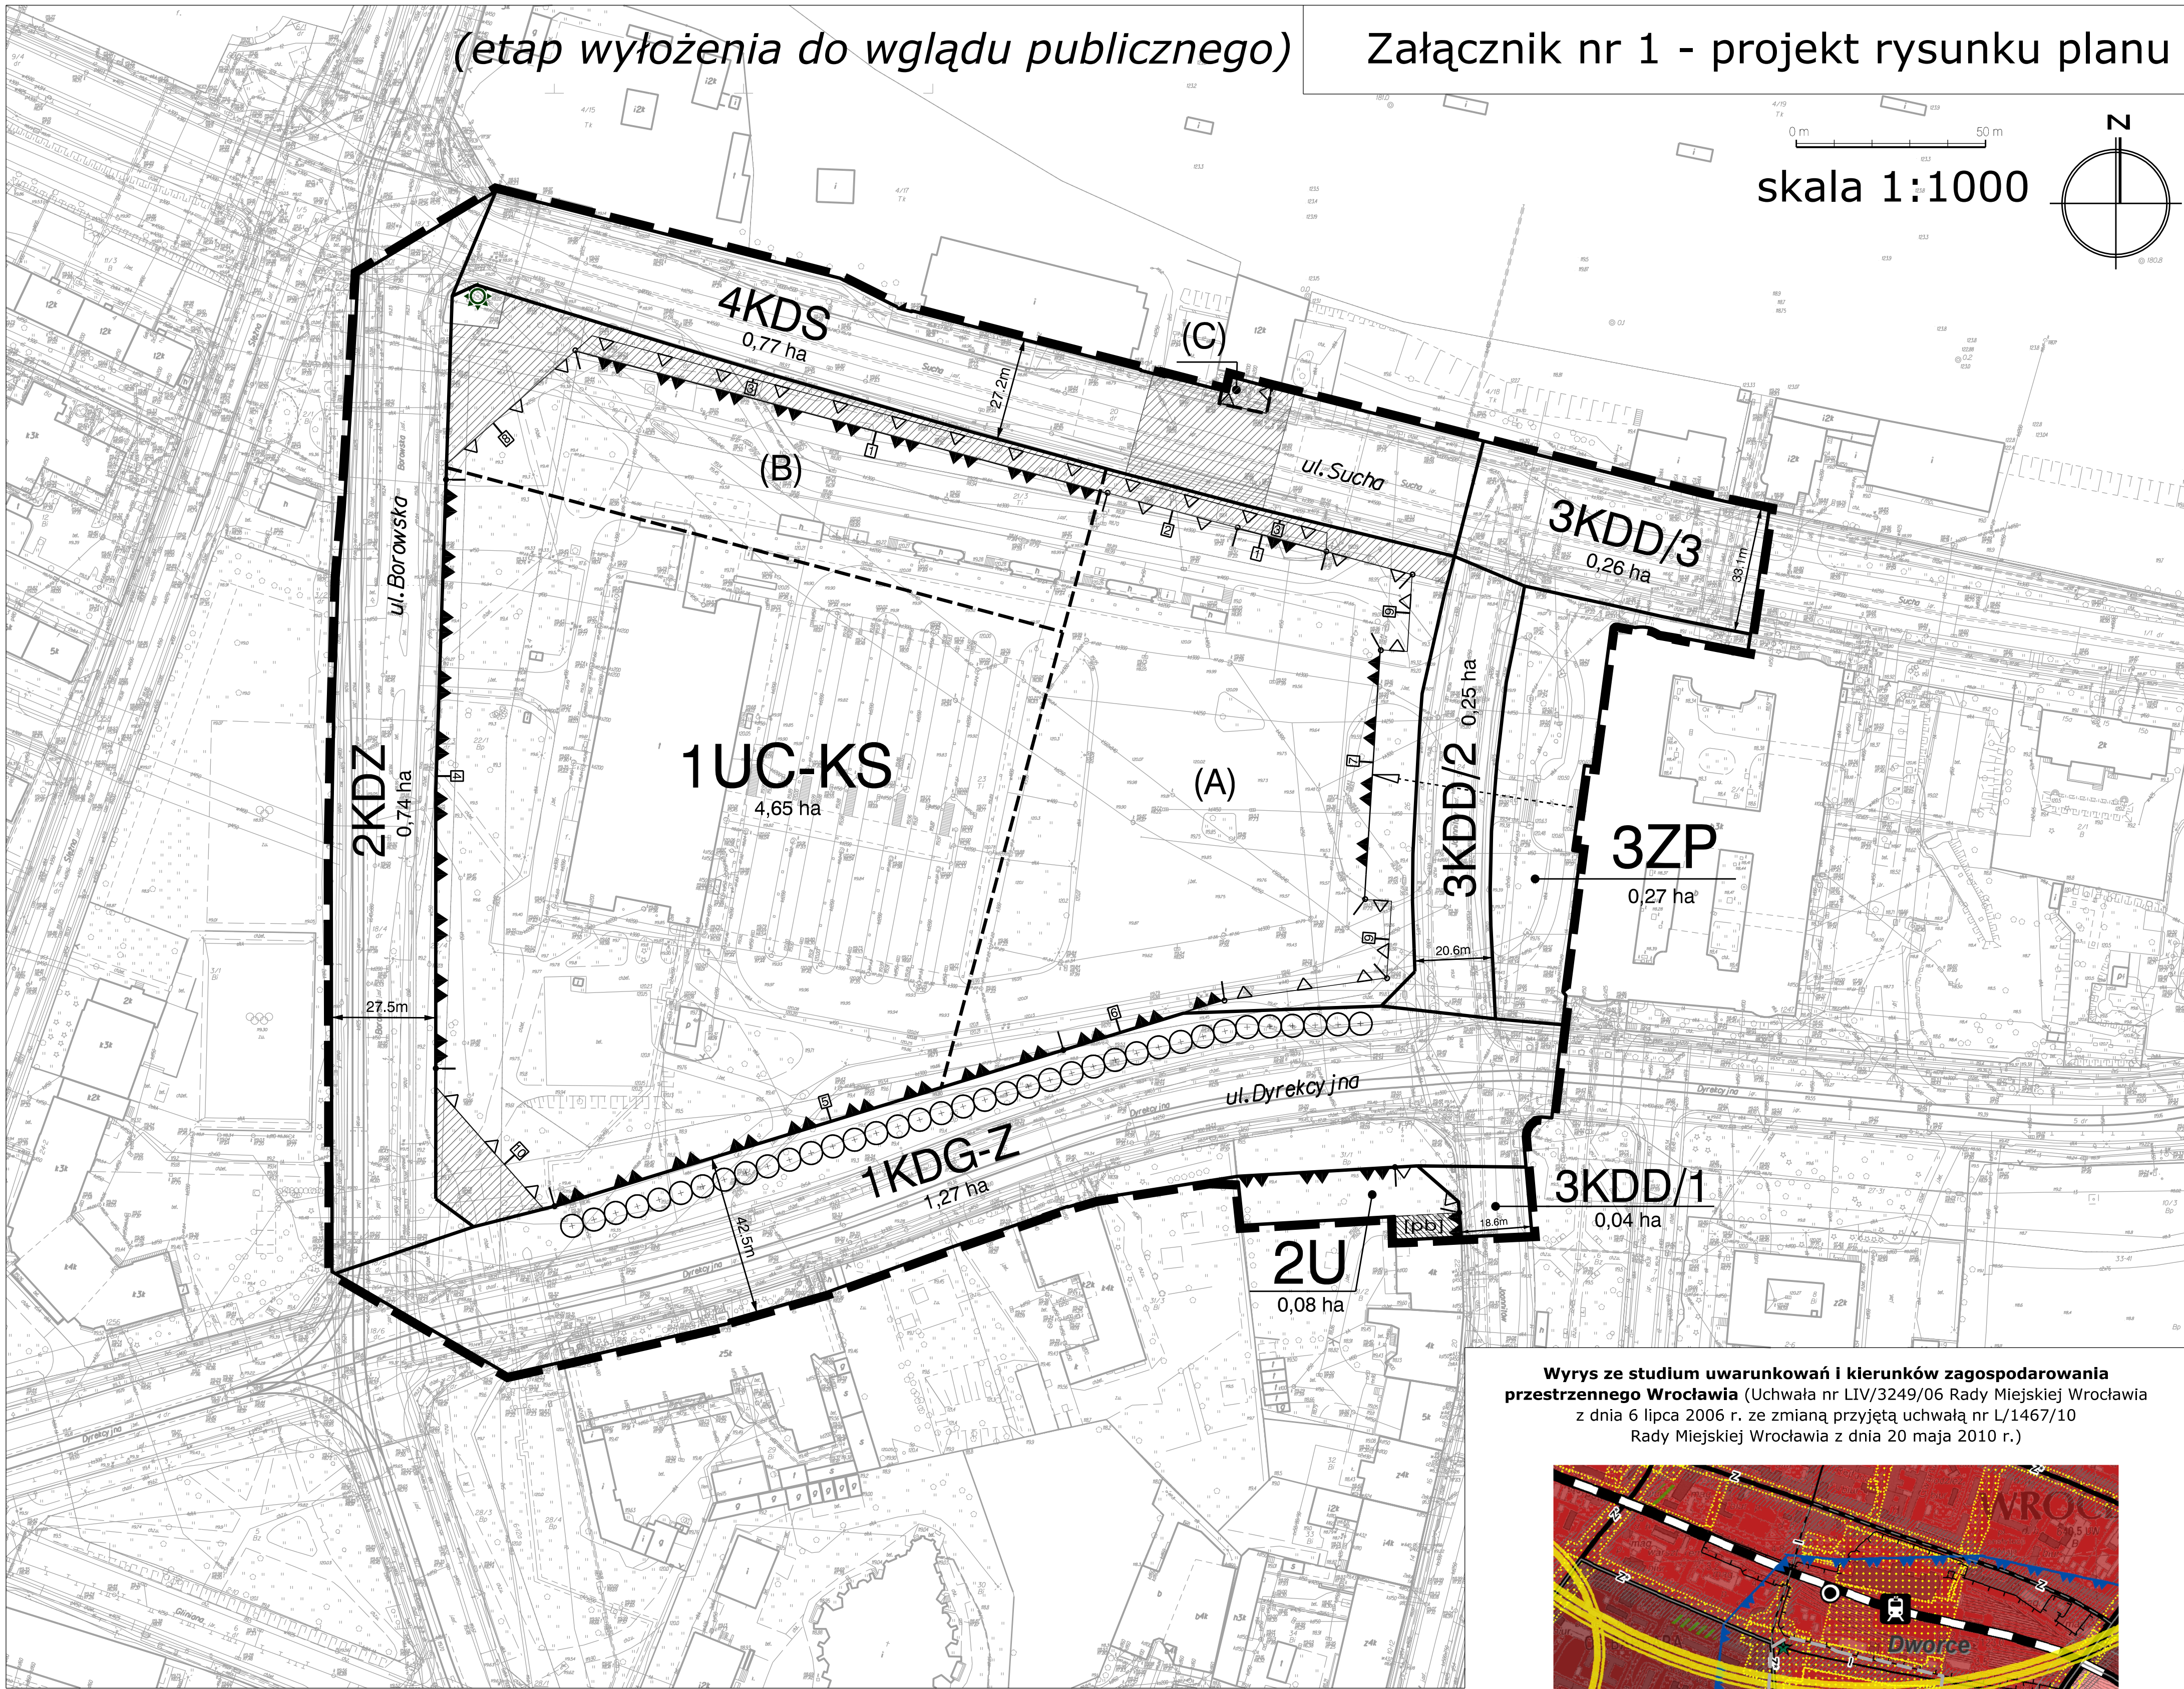


MIEJSCOWY PLAN ZAGOSPODAROWANIA PRZESTRZENNEGO W REJONIE ULIC SUCHEJ I DYREKCYJNEJ WE WROCŁAWIU


(etap wyłożenia do wglądu publicznego)

Załącznik nr 1 - projekt rysunku planu

0 m 50 m
skala 1:1000

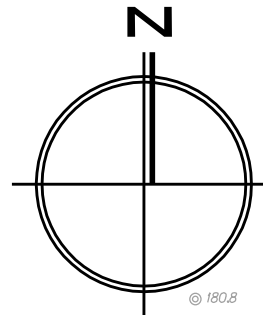

Wyrzys ze studium uwarunkowań i kierunków zagospodarowania
przestrzennego Wrocławia (Uchwała nr LIV/3249/06 Rady Miejskiej Wrocławia
z dnia 6 lipca 2006 r. ze zmianą przyjętą uchwałą nr L/1467/10
Rady Miejskiej Wrocławia z dnia 20 maja 2010 r.)

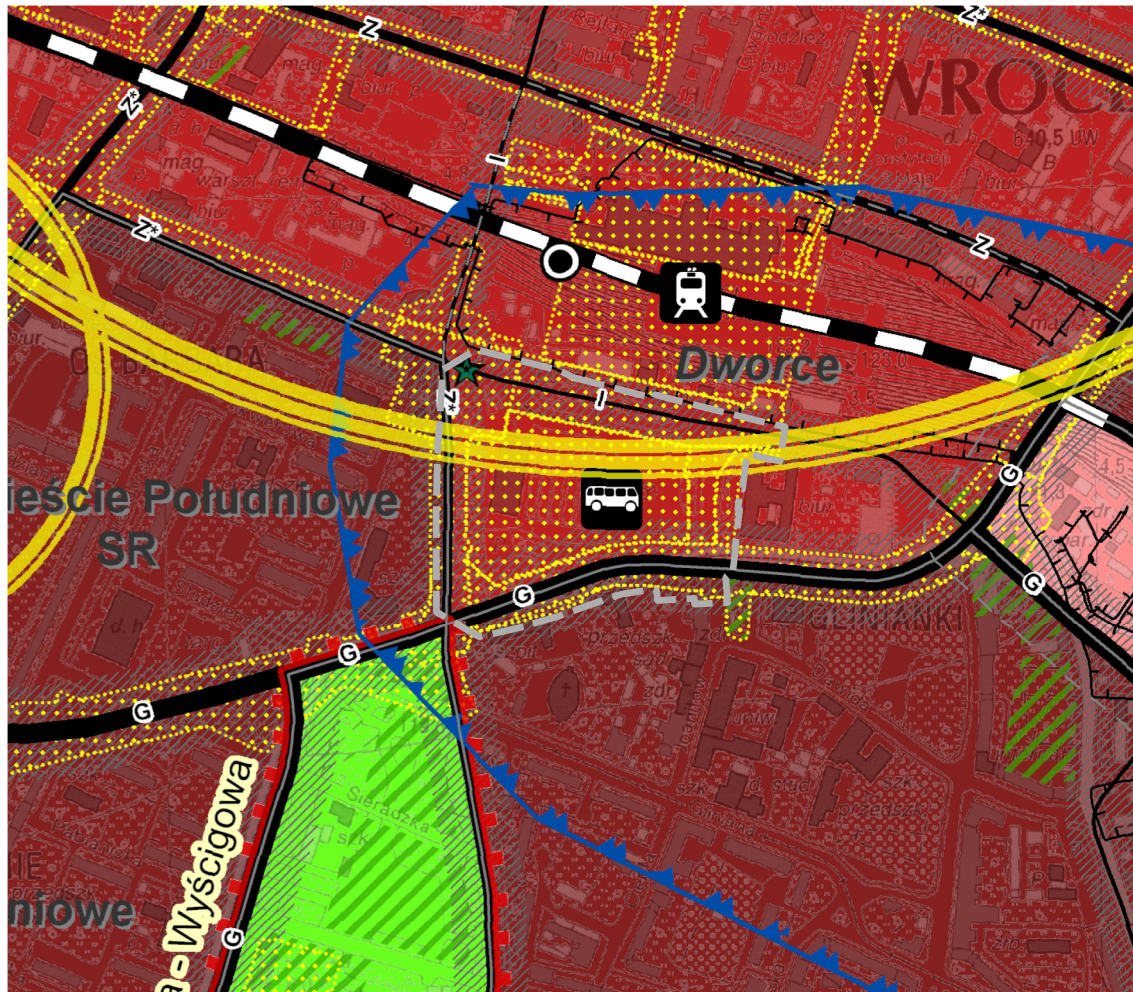

	Granice obszaru objętego planem tożsame z granicami strefy ochrony konserwatorskiej, granicami terenów rozmieszczenia inwestycji celu publicznego o znaczeniu lokalnym, granicami obszarów rehabilitacji istniejącej zabudowy i infrastruktury technicznej oraz granicami obszarów wymagających przekształceń		[pb]	Korytarz usytuowania przejścia i przejazdu bramowego	U	Teren usługowy
	Linie rozgraniczające tereny		⊕ ⊕ ⊕ ⊕ ⊕	Szpaler drzew	ZP	Teren zieleni
1UC-KS	Symbole terenów		10m	Miejsce wskazania szerokości ulicy w liniach rozgraniczających	KDS	Teren komunikacji
	Granice wydzielen wewnętrznych			Strefa wejściowa	KDG-Z	Teren ulicy głównej lub zbiorczej
(A)	Symbole wydzielen wewnętrznych		↔	Oś symetrii elewacji	KDZ	Teren ulicy zbiorczej
	Nieprzekraczalne linie zabudowy			Pomnik przyrody	KDD	Teren ulicy dojazdowej
	Obowiązujące ciągłe linie zabudowy			Granica obszaru w zasięgu Głównego Zbiornika Wód Podziemnych (GZWP) Pradolina Odry (S Wrocław) nr 320		
	Symbole linii zabudowy / Miejsca zmiany rodzaju linii zabudowy	UC-KS		Teren usług i komunikacji		

WROCŁAW

MAPA ZASADNICZA
DO CELÓW OPINIODAWCZYCH

1. Mapa wektorowa opracowana w technologii numerycznej w środowisku MicroStation na podstawie metrycznej mapy zasadniczej, wydrukowana w 2007 r. w 1:100000.
2. Układ współrzędnych 2000.
3. Poziom odniesienia: Transzakt 1986.
4. Treść wektorowa opracowana wg instrukcji K-1 Podstawowa mapa kraju z dnia 10.06.1995r.

Wszystkie dane i informacje w tym dokumencie są w całości własnością Biura Rozwoju Wrocławia. Nie wolno ich kopiować, rozpowszechniać ani wykorzystywać w inny sposób bez zgody Biura Rozwoju Wrocławia.

NR 02.782.2002-02413

WROCŁAW 19.02.2002

BIURO
ROZWOJU
WROCŁAWIA