



ZAŁĄCZNIK NR 1

SKALA 1:1000

A horizontal scale bar with markings at 0, 25, 50, 100, and 250m.

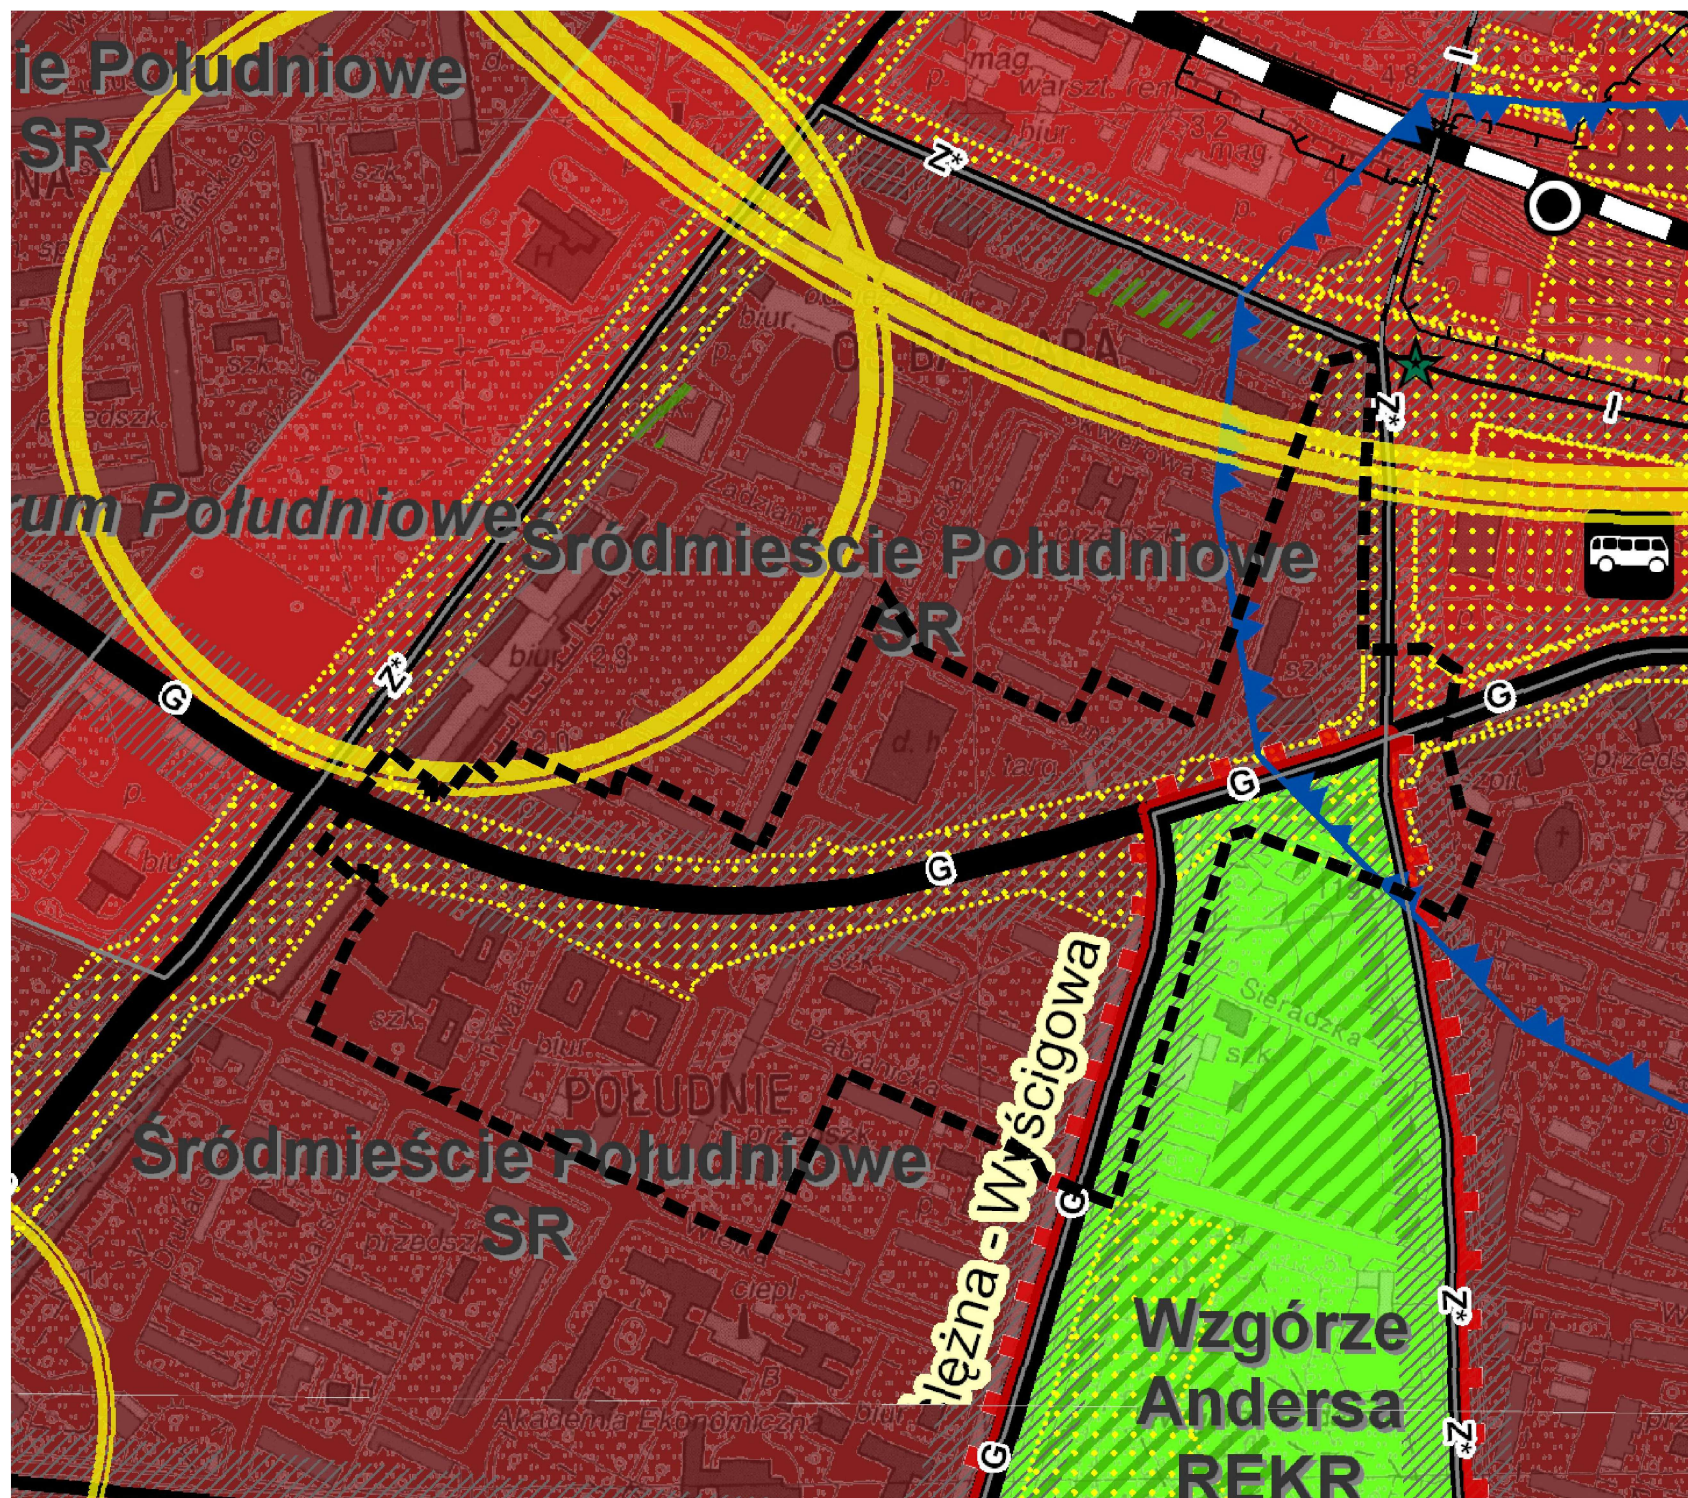

Wyrus ze Studium uwarunkowań i kierunków zagospodarowania przestrzennego Wrocławia przyjętego uchwałą Nr LIV/3249/06 Rady Miejskiej Wrocławia z dnia 6 lipca 2006 roku wraz ze zmianą przyjętą uchwałą Nr L/1467/10 Rady Miejskiej Wrocławia z dnia 20 maja 2010 roku

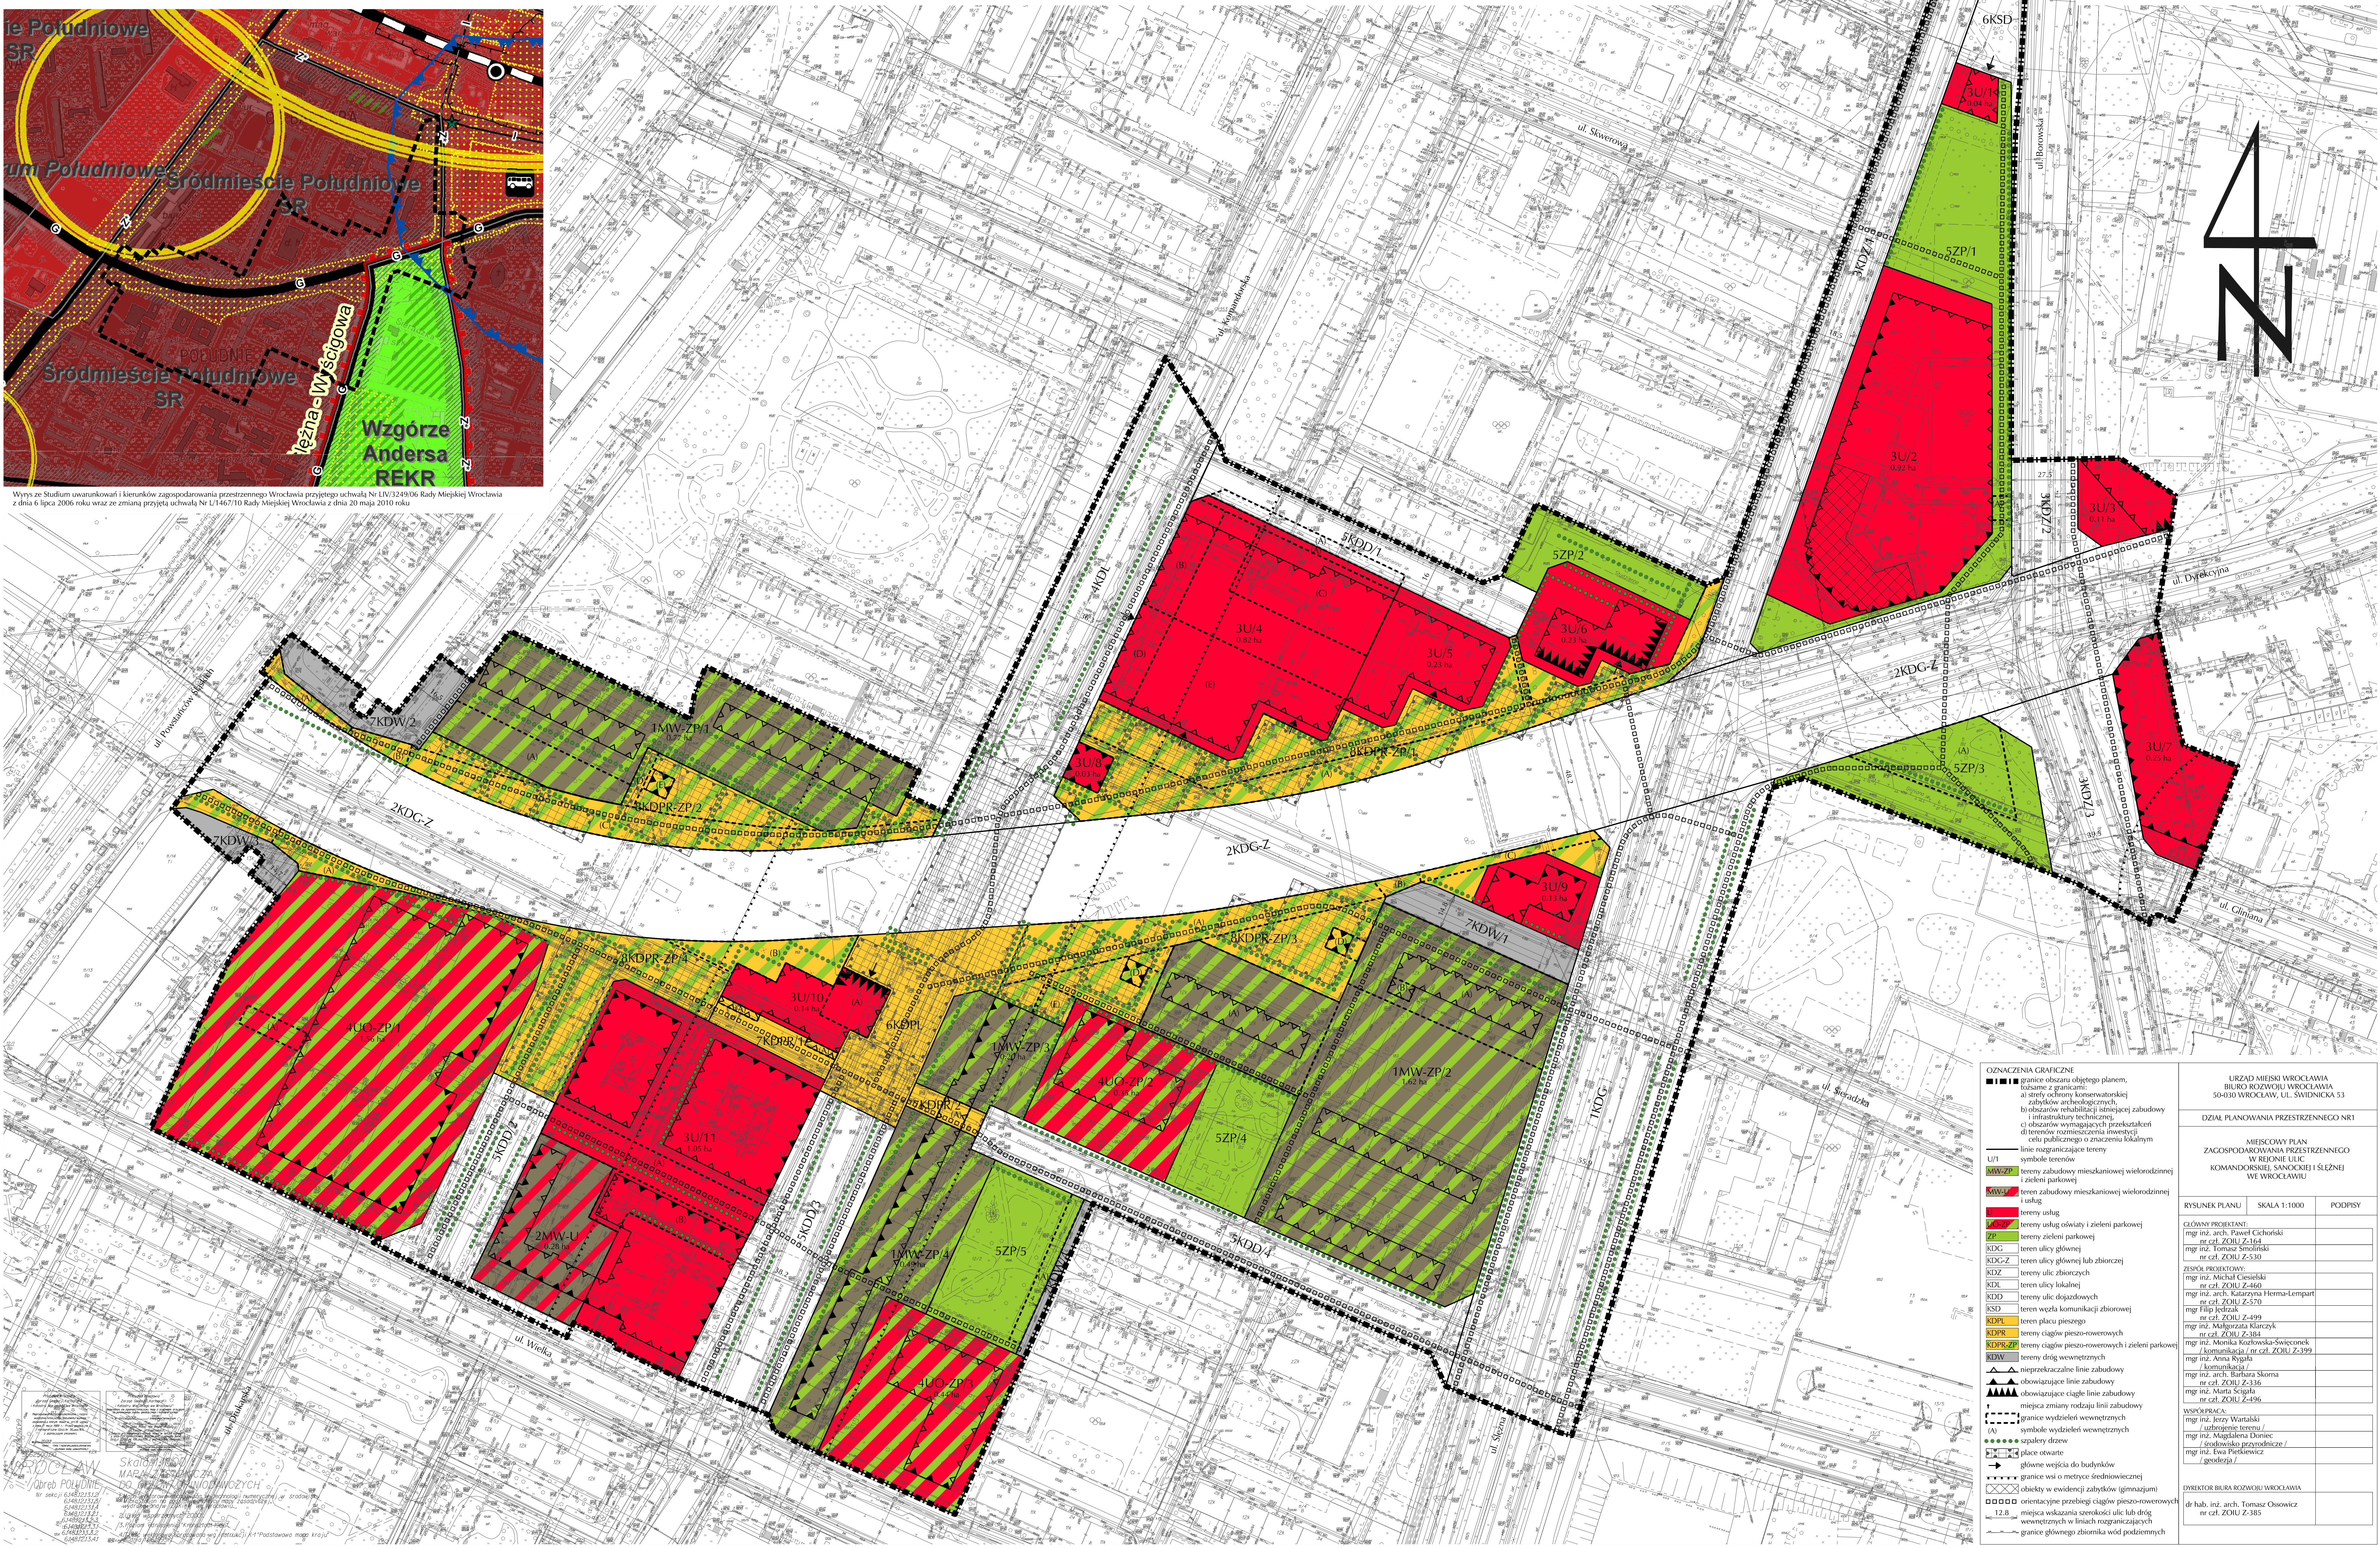

URZĄD MIEJSKI WROCŁAWIA BIURO ROZWOJU WROCŁAWIA 50-030 WROCŁAW, UL. ŚWIDNICKA 53	
DZIAŁ PLANOWANIA PRZESTRZENNEGO NR1	
MIEJSOWY PLAN ZAGOSPODAROWANIA PRZESTRZENNEGO W REJONIE ULIC KOMANDORSKIEJ, SANOKIĘJ I ŚLĘŻEJ W WROCŁAWIU	
RYSUNEK PLANU	SKALA 1:1000 PODPISY
GŁÓWNY PROJEKTANT: mgr inż. arch. Paweł Cichorski nr czł. ZOU Z-164 mgr inż. Tomasz Smolendowski nr czł. ZOU Z-530 ZESPOŁ PROJEKTOWY: mgr inż. Michał Gieselski nr czł. ZOU Z-460 mgr inż. arch. Katarzyna Herma-Lempart nr czł. ZOU Z-570 mgr Filip Jędrzak nr czł. ZOU Z-499 mgr inż. Małgorzata Klarczyk nr czł. ZOU Z-384 mgr inż. Monika Kozłowska-Swieńcicka /komunikacja/ nr czł. ZOU Z-399 mgr inż. Anna Rygiela /komunikacja/ mgr inż. arch. Katarzyna Skorna nr czł. ZOU Z-336 mgr inż. Marta Szgala nr czł. ZOU Z-396 WSPÓŁPRACZA: mgr inż. Jerzy Wartalski /urbanistyka/ mgr inż. Magdalena Doniec /środkowosiedlowe/ mgr inż. Ewa Pietkiewicz /geodezja/	
DYREKTOR BIURA ROZWOJU WROCŁAWIA	
dr hab. inż. arch. Tomasz Osowicz nr czł. ZOU Z-385	