MIEJSCOWY PLAN ZAGOSPODAROWANIA PRZESTRZENNEGO
KSIĘŻA MAŁEGO I WIELKIEGO WE WROCŁAWIU - CZĘŚĆ POŁUDNIOWA

RYSUNEK PLANU - SKALA 1:1000 ETAP - Wyłożenie

Załącznik nr 1

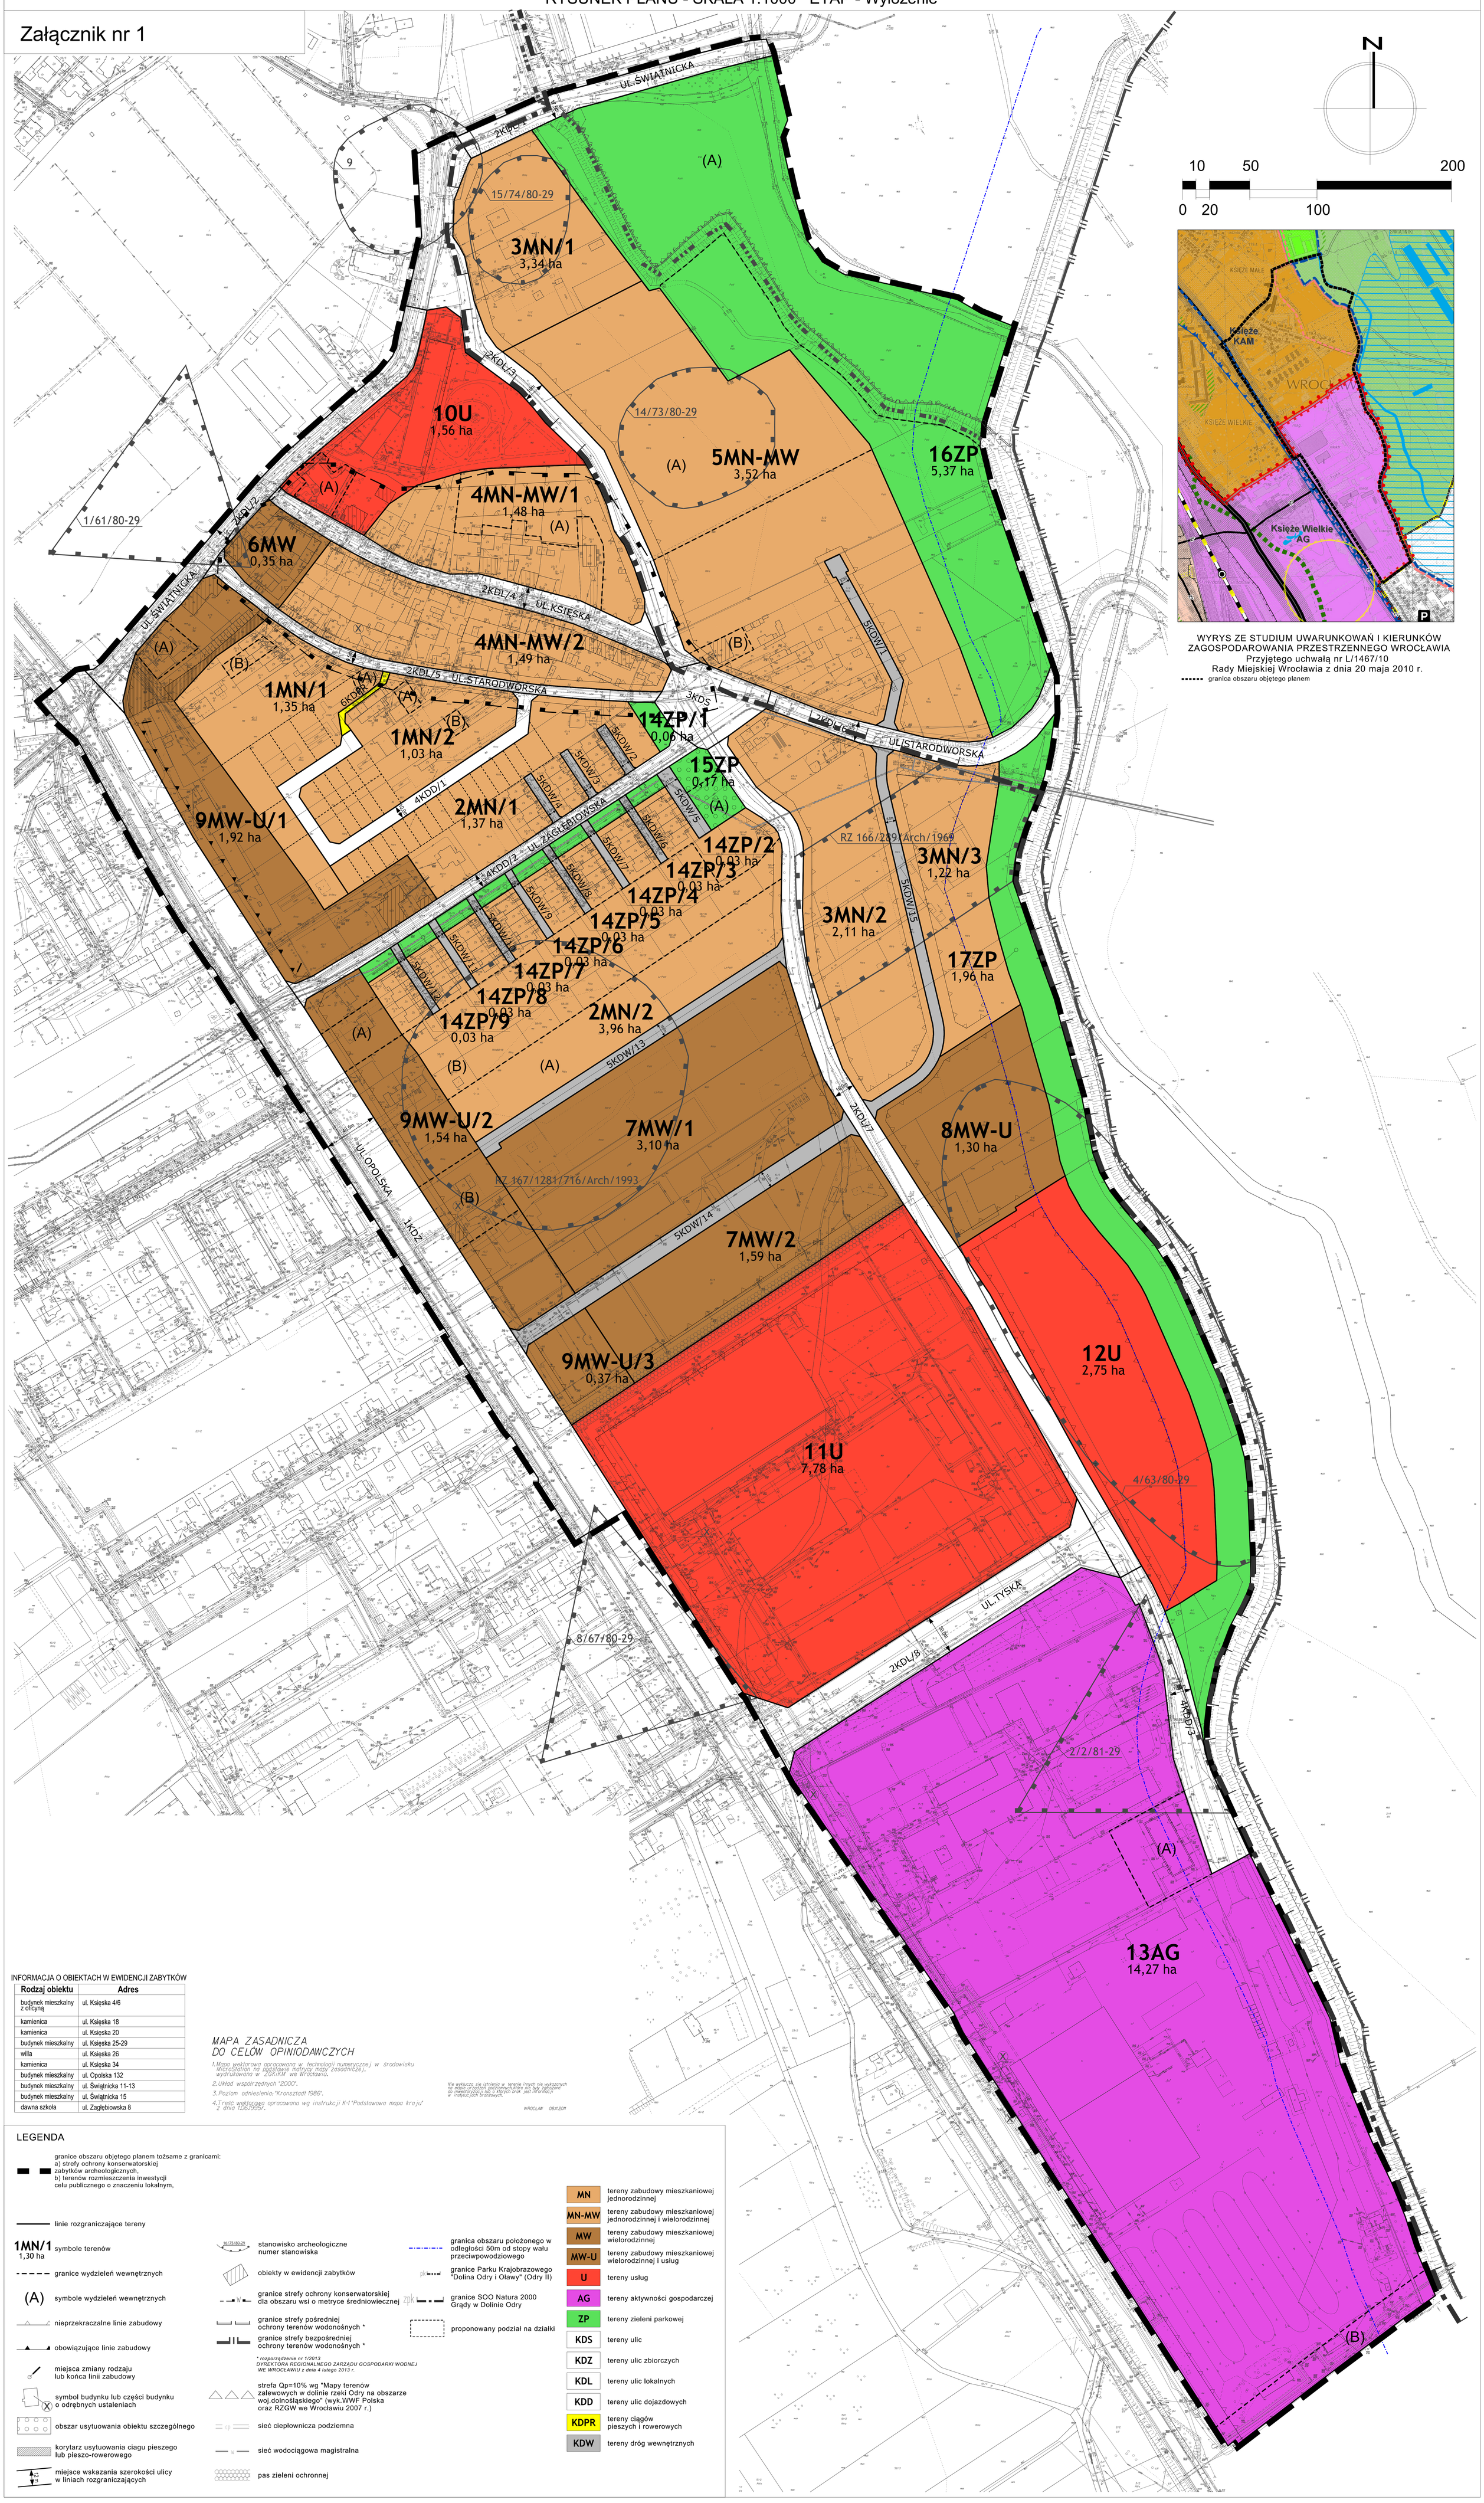

INFORMACJA O OBIEKTACH W EWIDENCJI ZABYTKÓW

Rodzaj obiektu	Adres
budynek mieszkalny z oficyną	ul. Księska 4/6
kamienica	ul. Księska 18
kamienica	ul. Księska 20
budynek mieszkalny	ul. Księska 25-29
willa	ul. Księska 26
kamienica	ul. Księska 34
budynek mieszkalny	ul. Opolska 132
budynek mieszkalny	ul. Świątnicka 11-13
budynek mieszkalny	ul. Świątnicka 15
dawna szkoła	ul. Zagłębiowska 8

MAPA ZASADNICZA
DO CELÓW OPINIODAWCZYCH

1. Mapa wektorowa opracowana w technologii numerycznej w środowisku MicroStation na podstawie matrycy mapy zasadniczej, wydrukowana w ZOKiM we Wrocławiu.
2. Układ współrzędnych "2000".
3. Poziom odniesienia: "Kronsztadt 1986".
4. Treść wektorowa opracowana wg instrukcji K-1 "Podstawowa mapa kraju" z dnia 1.06.1995r.

Nie wyklucza się istnienia w terenie innych nie wykazanych na mapie urządzeń podziemnych, które nie były zgłoszone do inwentaryzacji lub o których brak jest informacji w instytucjach branżowych.

WROCŁAW 08.11.2011

LEGENDA

- granice obszaru objętego planem tożsame z granicami: a) strefy ochrony konserwatorskiej zabytków archeologicznych, b) terenów rozmieszczenia inwestycji celu publicznego o znaczeniu lokalnym,
- linie rozgraniczające tereny
- 1MN/1 1,30 ha — symbole terenów
- granice wydzieleń wewnętrznych
- (A) — symbole wydzieleń wewnętrznych
- nieprzekraczalne linie zabudowy
- obowiązujące linie zabudowy
- miejsca zmiany rodzaju lub końca linii zabudowy
- symbol budynku lub części budynku o odrębnych ustaleniach
- obszar usytuowania obiektu szczególnego
- korytarz usytuowania ciagu pieszego lub pieszo-rowerowego
- miejsce wskazania szerokości ulicy w liniach rozgraniczających
- 16/75/80-29 — stanowisko archeologiczne numer stanowiska
- obiekty w ewidencji zabytków
- granice strefy ochrony konserwatorskiej dla obszaru wsi o metryce średniowiecznej
- granice strefy pośredniej ochrony terenów wodonośnych *
- granice strefy bezpośredniej ochrony terenów wodonośnych *

* rozporządzenie nr 1/2013 DYREKTORA REGIONALNEGO ZARZĄDU GOSPODARKI WODNEJ WE WROCŁAWIU z dnia 4 lutego 2013 r.

- strefa Qp=10% wg "Mapy terenów zalewowych w dolinie rzeki Odry na obszarze woj.dolnośląskiego" (wyk.WWF Polska oraz RZGW we Wrocławiu 2007 r.)
- sieć ciepłownicza podziemna
- sieć wodociągowa magistralna
- pas zieleni ochronnej
- granica obszaru położonego w odległości 50m od stopy wału przeciwpowodziowego
- granice Parku Krajobrazowego "Dolina Odry i Oławy" (Odry II)
- granice SOO Natura 2000 Grądy w Dolinie Odry
- proponowany podział na działki

MN	tereny zabudowy mieszkaniowej jednorodzinnej
MN-MW	tereny zabudowy mieszkaniowej jednorodzinnej i wielorodzinnej
MW	tereny zabudowy mieszkaniowej wielorodzinnej
MW-U	tereny zabudowy mieszkaniowej wielorodzinnej i usług
U	tereny usług
AG	tereny aktywności gospodarczej
ZP	tereny zieleni parkowej
KDS	tereny ulic
KDZ	tereny ulic zbiorczych
KDL	tereny ulic lokalnych
KDD	tereny ulic dojazdowych
KDPR	tereny ciągów pieszych i rowerowych
KDW	tereny dróg wewnętrznych