
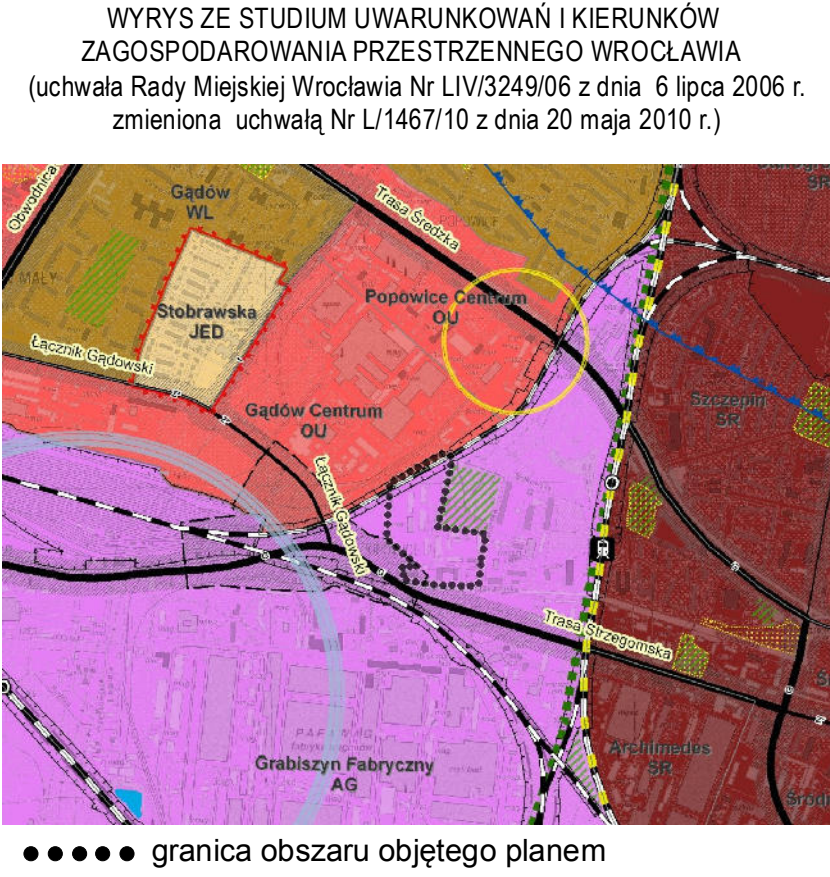


MIEJSCOWY PLAN ZAGOSPODAROWANIA PRZESTRZENNEGO W REJONIE ULIC STRZEGOMSKIEJ I JAWORSKIEJ ORAZ LINII KOLEJOWEJ WE WROCŁAWIU

RYSUNEK PLANU - Załącznik nr 1
(projekt)

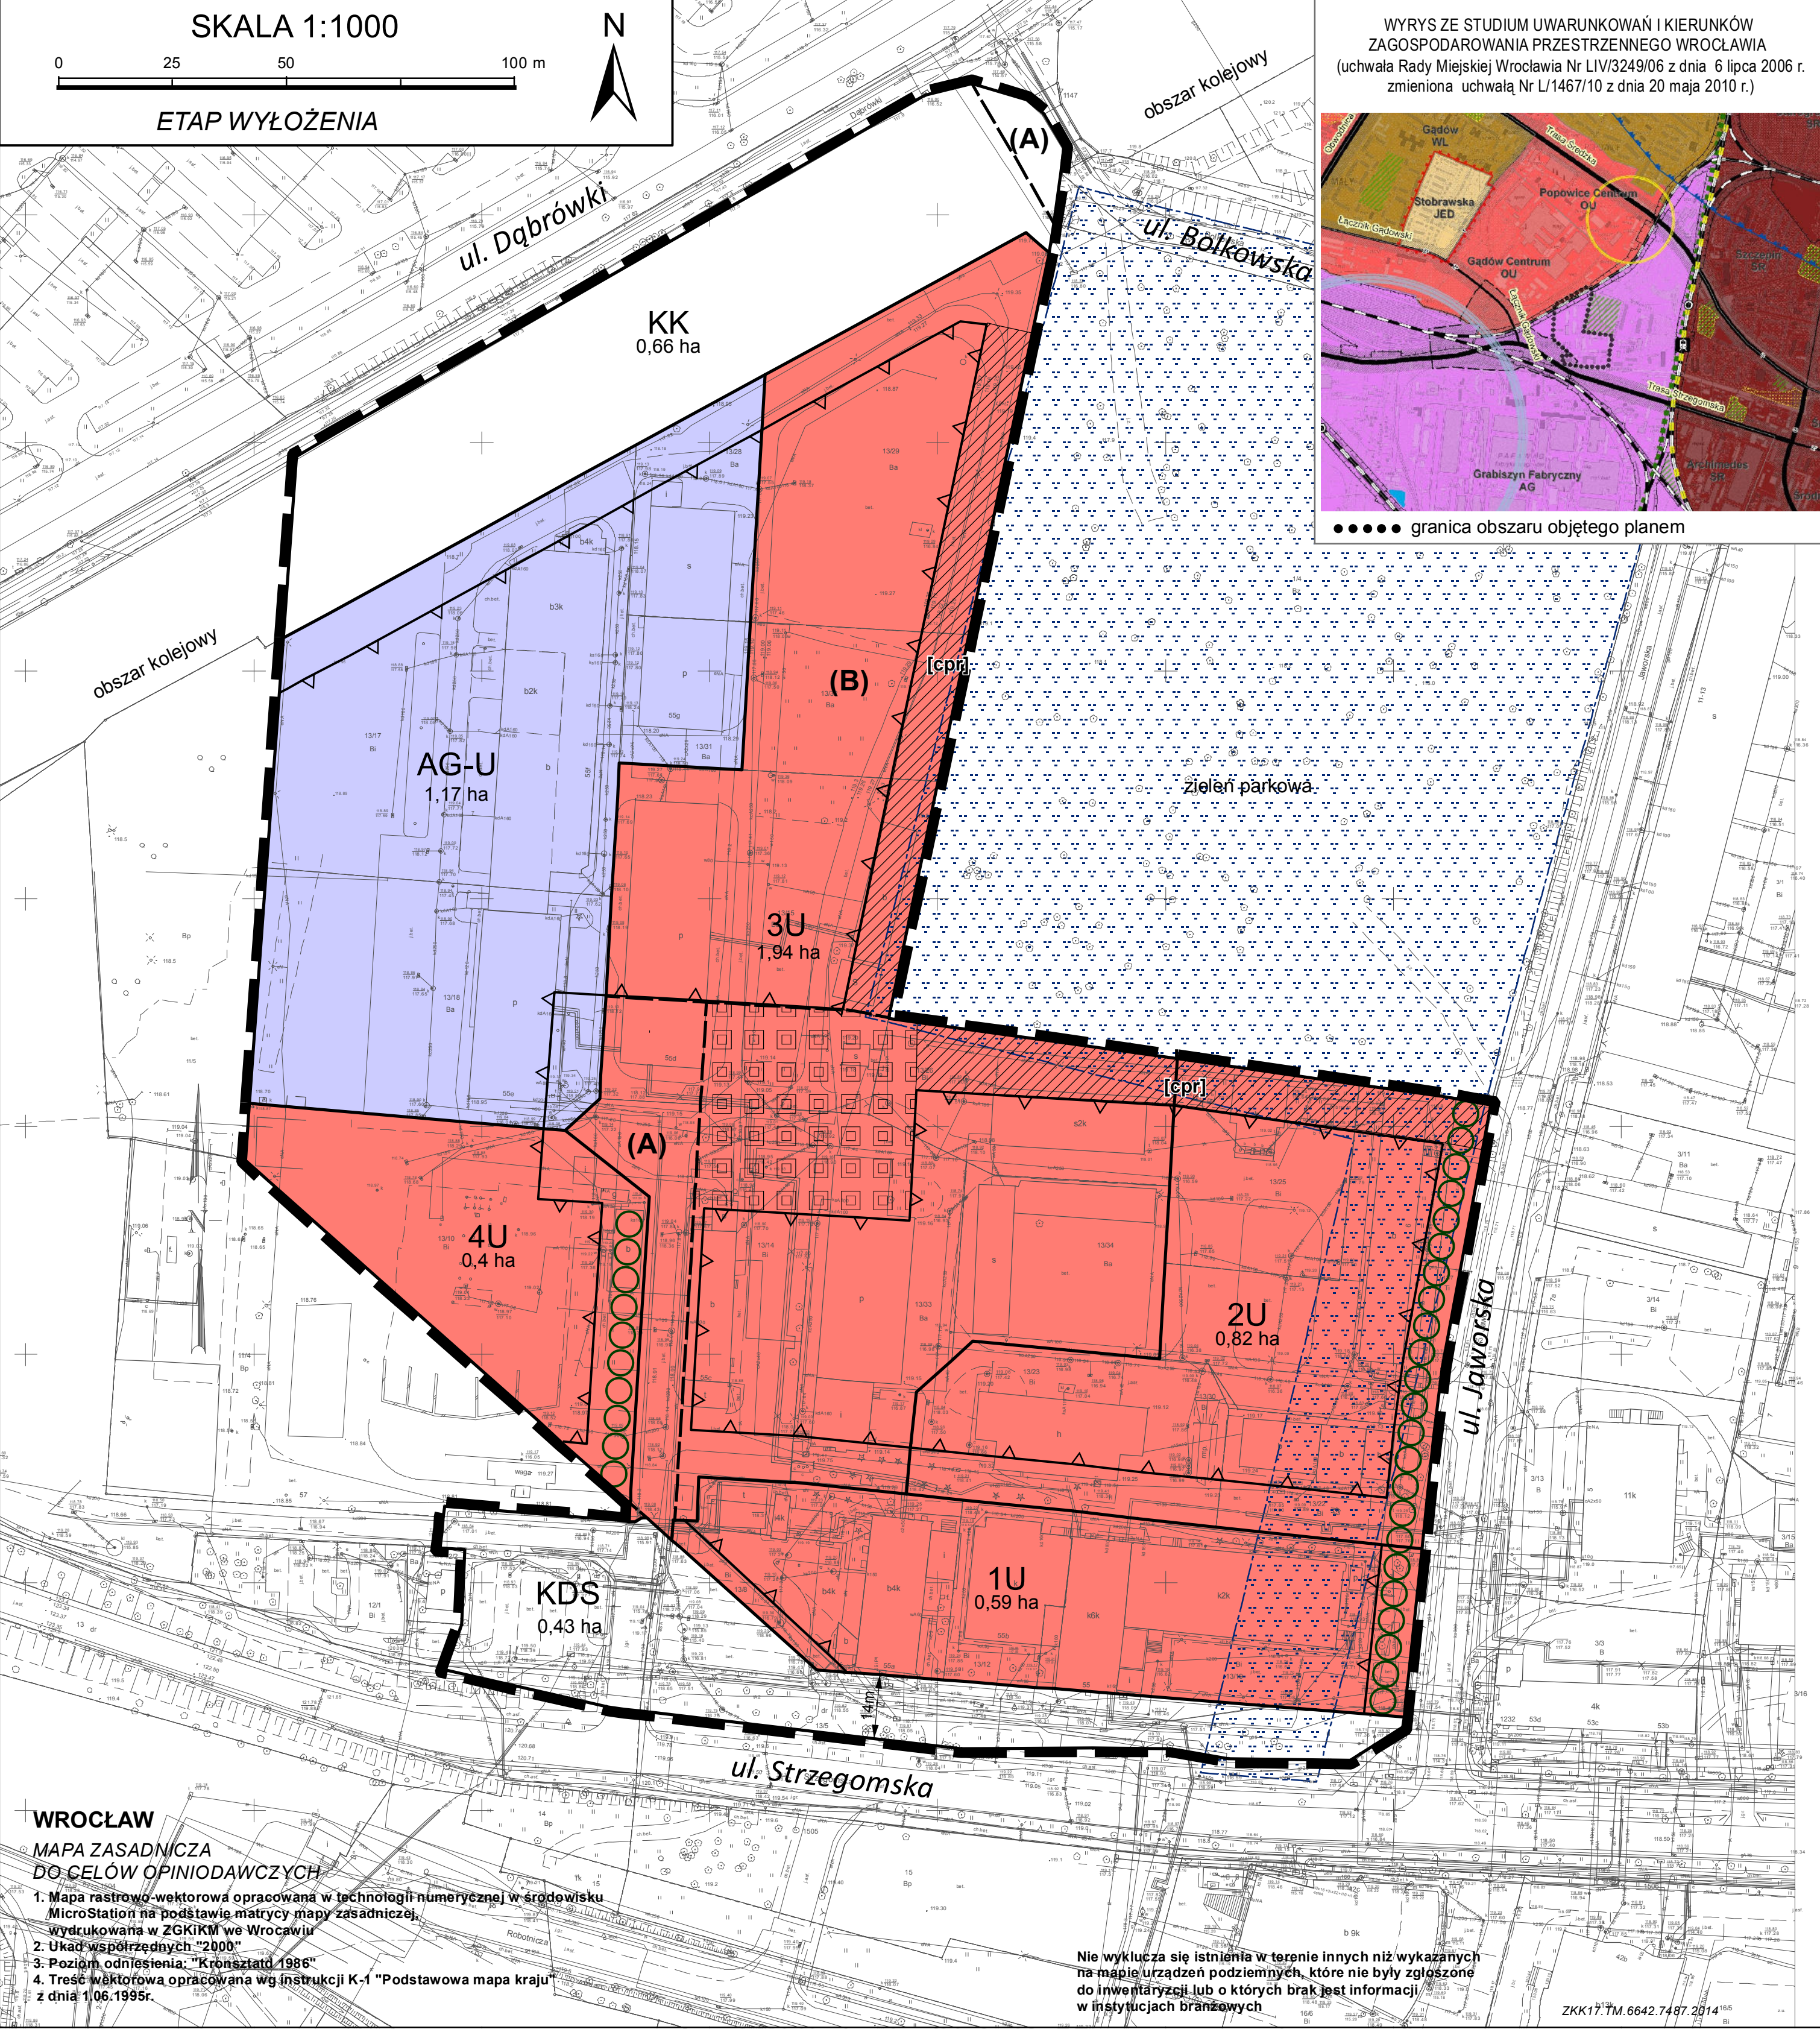

LEGENDA

- — granica obszaru objętego planem tożsama z granicą strefy ochrony konserwatorskiej zabytków archeologicznych oraz granicą terenu rozmieszczenia inwestycji celu publicznego o znaczeniu lokalnym
- linia rozgraniczająca tereny
- 1U symbol terenu
- 1,23 ha powierzchnia terenu
- - - granica wydzielenia wewnętrznego
- (A) symbol wydzielenia wewnętrznego

- ▲ nieprzekraczalna linia zabudowy
- miejsce wskazania szerokości ulicy lub drogi wewnętrznej w liniach rozgraniczających
- szpaler drzew
- nawierzchnia do specjalnego opracowania
- [cpr] korytarz usytuowania ciągu pieszo-rowerowego wraz z symbolem
- obszar dawnego cmentarza Św. Mikołaja ujęty w wykazie zabytków archeologicznych

- U teren usług
- AG-U teren aktywności gospodarczej i usług
- KK teren infrastruktury kolejowej
- KDS teren ulicy