


MIEJSCOWY PLAN ZAGOSPODAROWANIA PRZESTRZENNEGO W REJONIE ULIC POŚWIĘCKIEJ I KRZYŻANOWICKIEJ WE WROCŁAWIU

ZAŁĄCZNIK NR 1

RYSUNEK PLANU
powtórne wyłożenie do publicznego wglądu

Skala1:1000

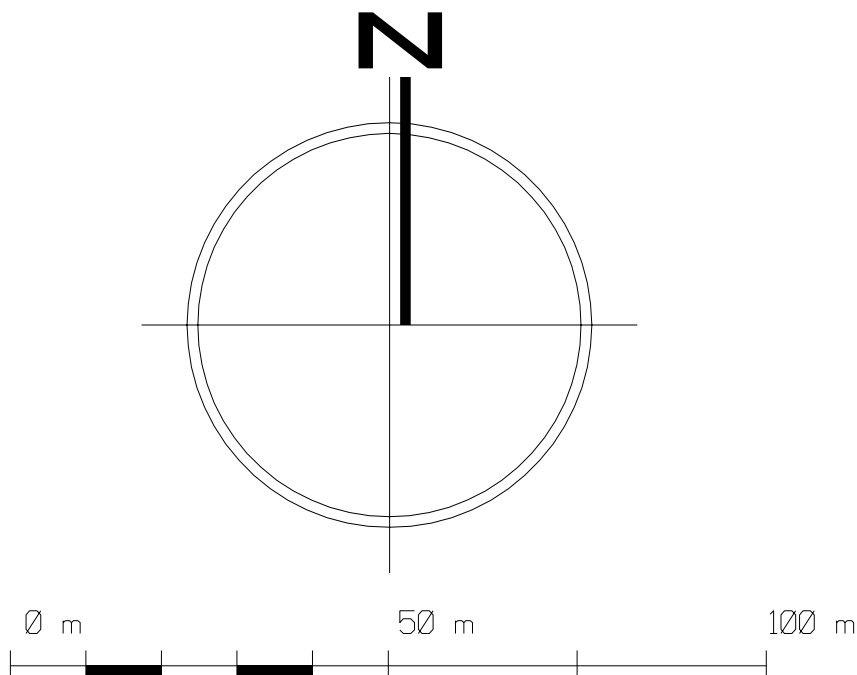

LEGENDA

- Granica obszaru objętego planem tożsama z granicą strefy ochrony konserwatorskiej zabytków archeologicznych oraz granicą rozmieszczenia inwestycji celu publicznego o znaczeniu lokalnym
- Linia rozgraniczająca tereny
- MN

Symbol terenu
- Granica wydzielenia wewnętrznego
- (A)

Symbol wydzielenia wewnętrznego
- Nieprzekraczalna linia zabudowy
- Obowiązująca linia zabudowy
- Miejsce zmiany rodzaju lub końca linii zabudowy
- Szpaler drzew
- Nawierzchnia do specjalnego opracowania
- Miejsce wskazania szerokości ulicy lub drogi wewnętrznej w liniach rozgraniczających
- Propozycja podziału nieruchomości
- MN

Teren zabudowy mieszkaniowej jednorodzinnej
- MW

Teren zabudowy mieszkaniowej wielorodzinnej
- Z

Teren zieleni
- WS

Teren wód powierzchniowych
- K

Teren infrastruktury kanalizacyjnej
- E



Teren stacji transformatorowej
- KDD

Teren ulicy dojazdowej
- KDW

Teren drogi wewnętrznej
- KDPR

Teren ciągu pieszo-rowerowego

WYRYS ZE STUDYUM UWARUNKOWAŃ I KIERUNKÓW ZAGOSPODAROWANIA PRZESTRZENNEGO WROCŁAWIA (uchwała Nr LIV/3249/06 z dnia 6 lipca 2006 roku wraz ze zmianą przyjętą uchwałą Nr L/1467/10 Rady Miejskiej Wrocławia z dnia 20 maja 2010 r.)

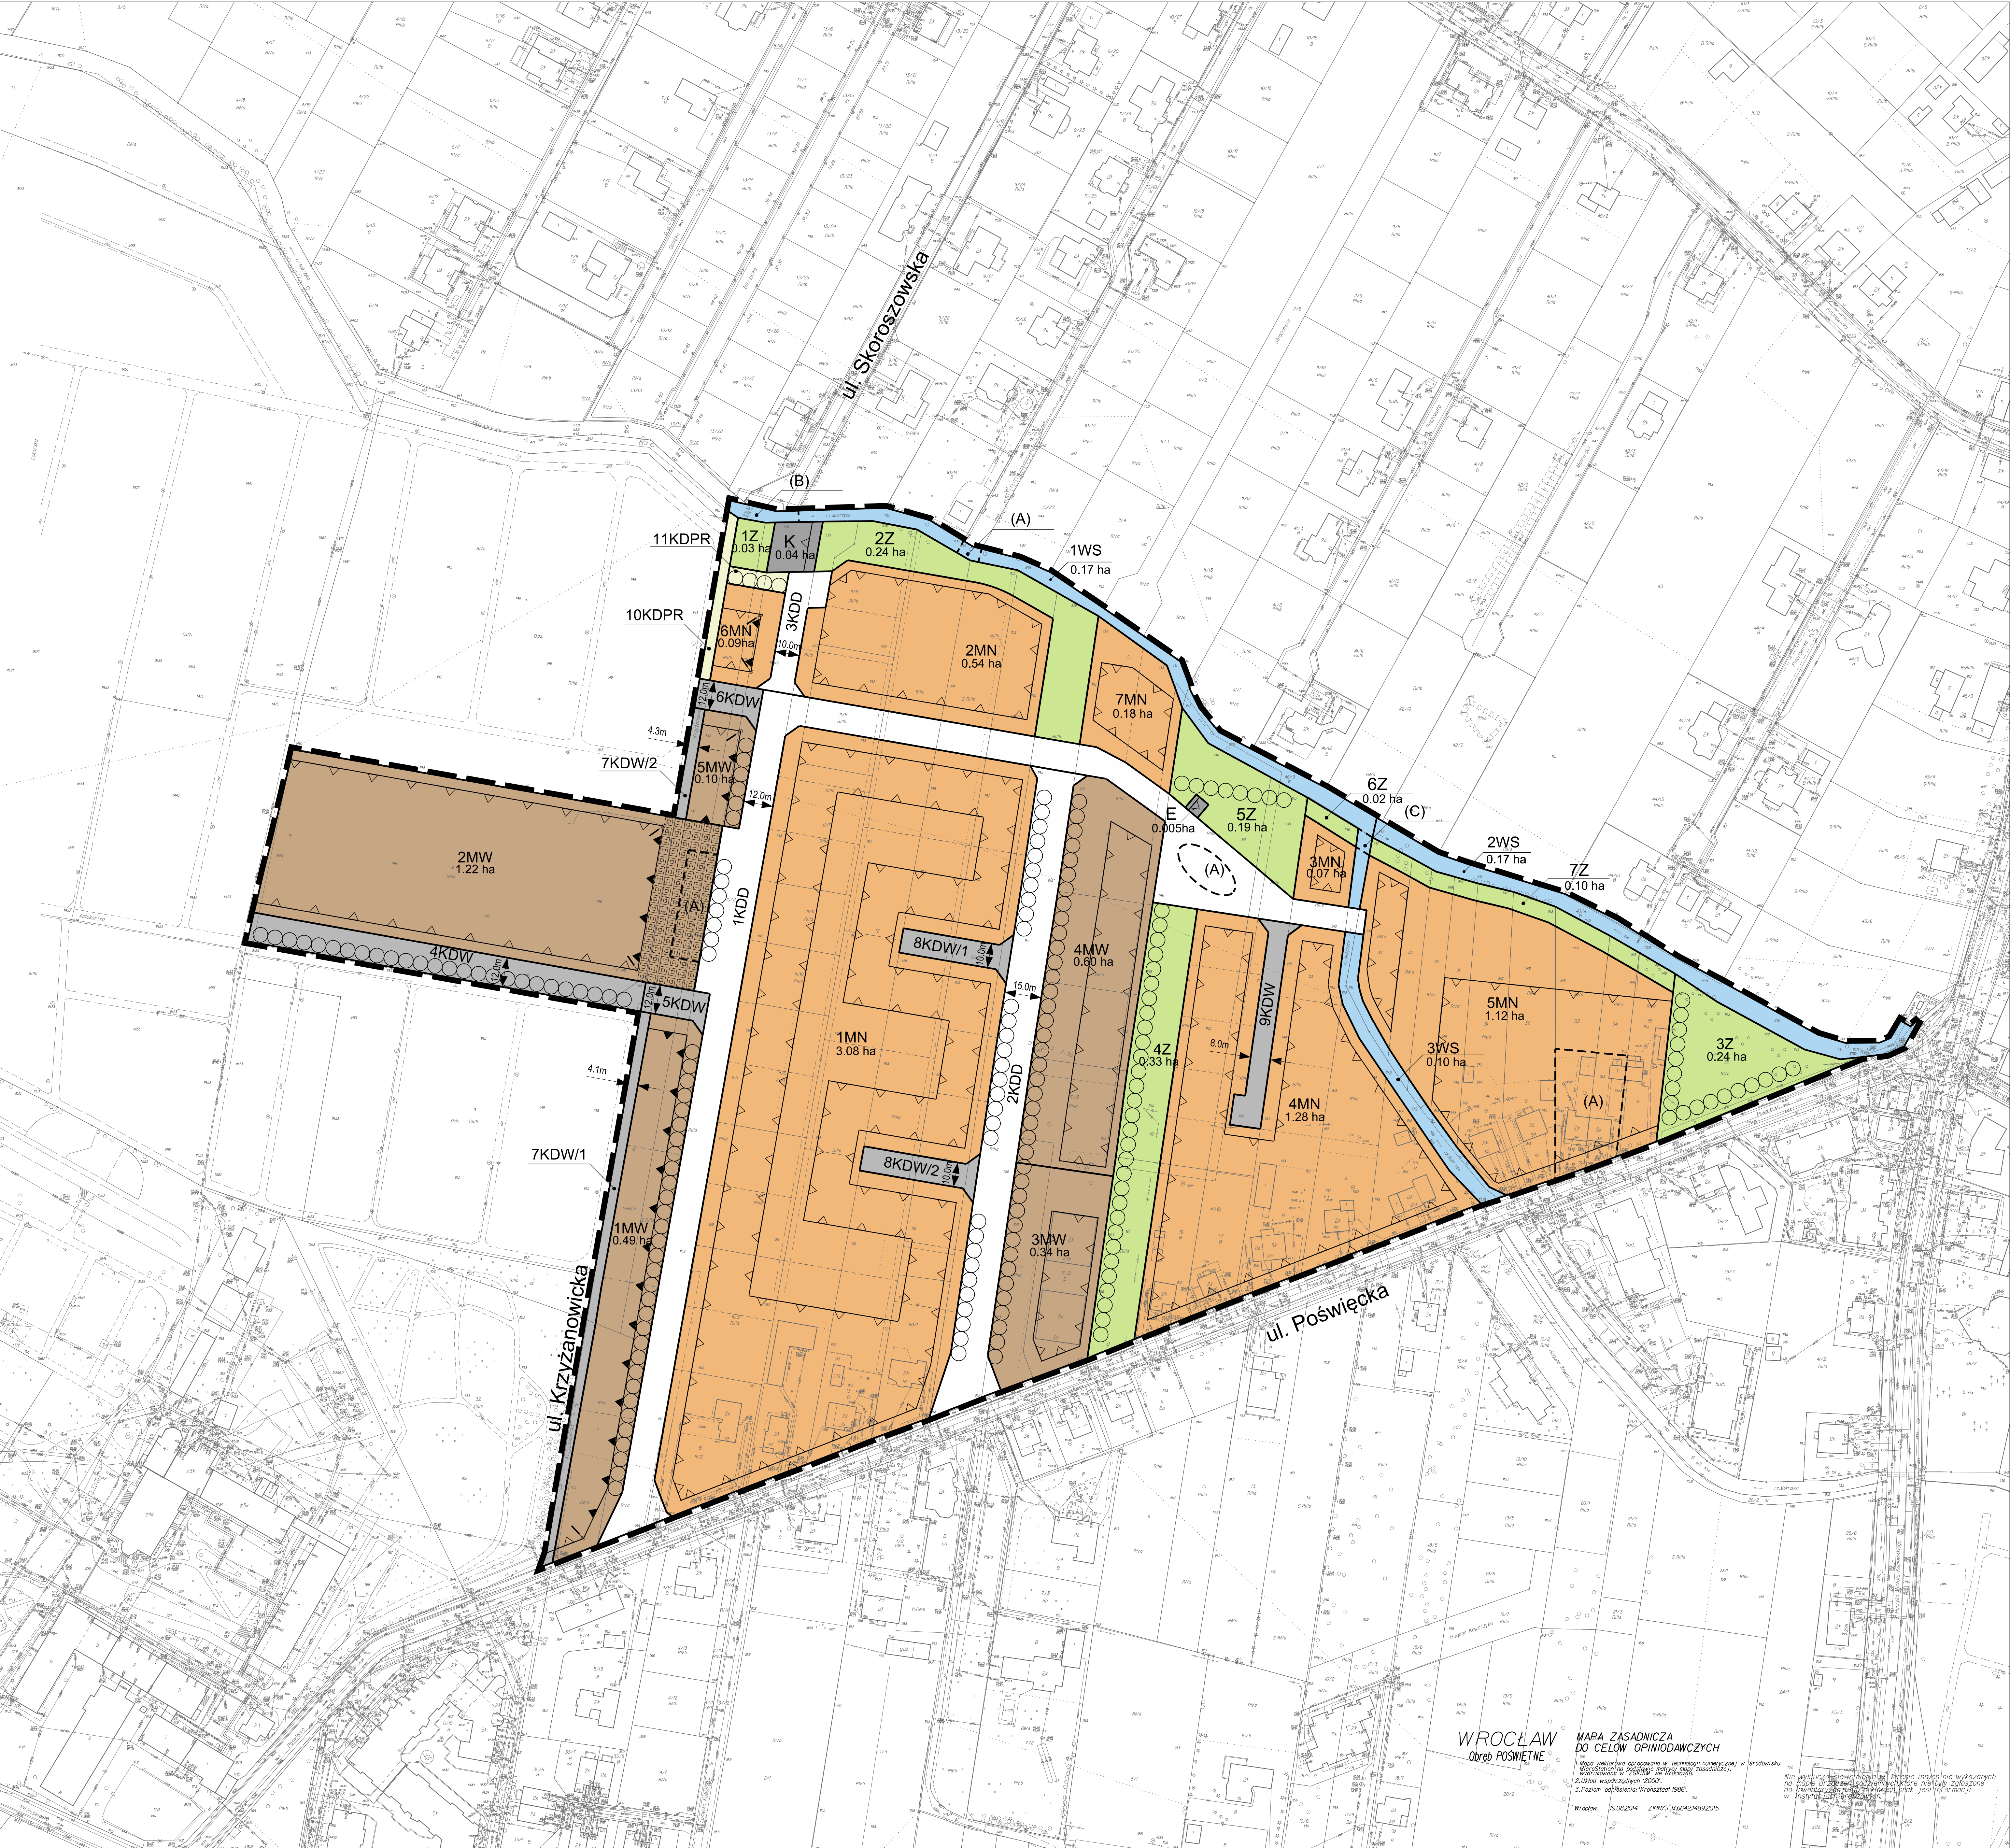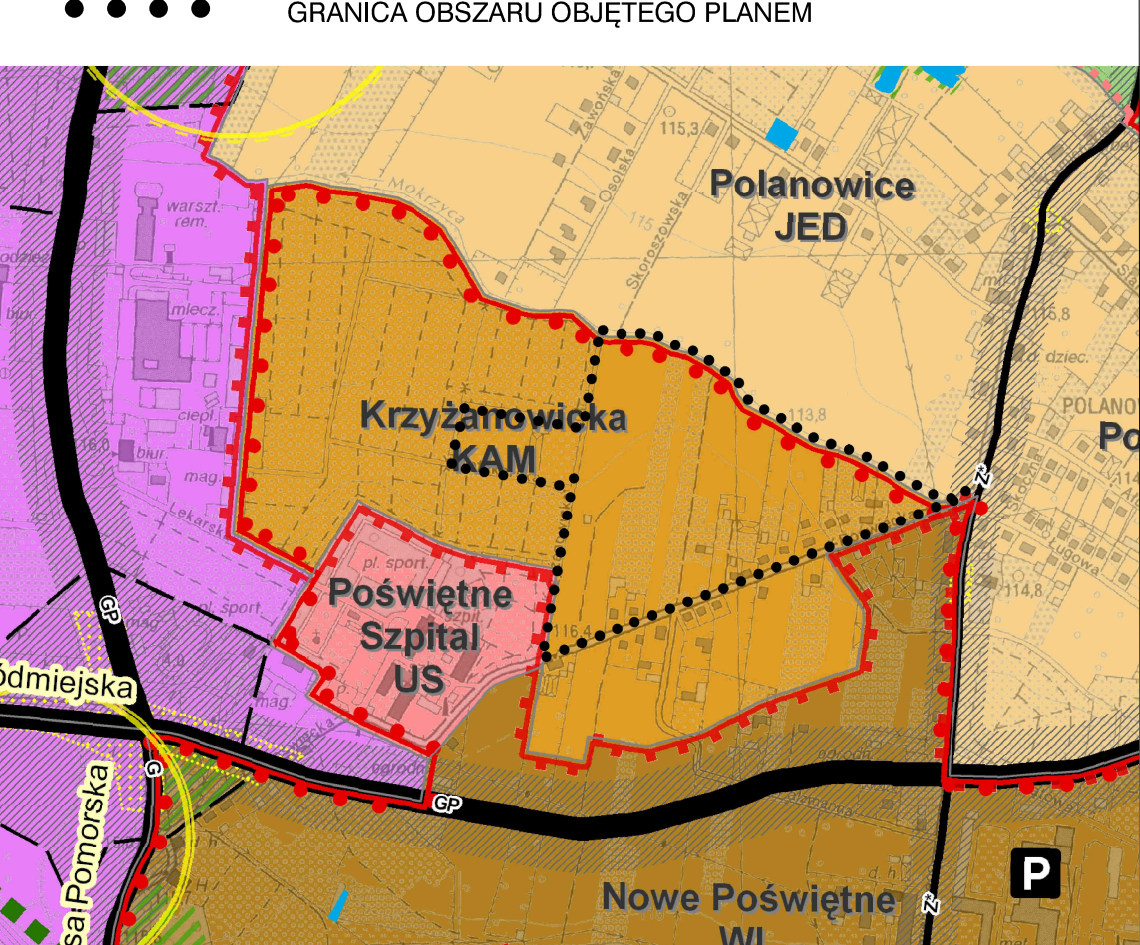

WROCŁAW

MAPA ZASADNICZA
DO CELÓW OPINIOWAWCZYCH



