


MIEJSCOWY PLAN ZAGOSPODAROWANIA PRZESTRZENNEGO W REJONIE ULIC BRANIBORSKIEJ I NABYCIŃSKIEJ - PROJEKT

RYSUNEK PLANU - Załącznik nr 1

ETAP WYŁOŻENIA

WYRYS ZE STUDIUM UWARUNKOWAŃ I KIERUNKÓW ZAGOSPODAROWANIA PRZESTRZENNEGO WROCŁAWIA

Przyjętego uchwałą nr LV/3249/06 Rady Miejskiej Wrocławia z dnia 6 lipca 2006 r. wraz ze zmianą przyjętą uchwałą nr L/1467/10 Rady Miejskiej Wrocławia z dnia 20 maja 2010 r.

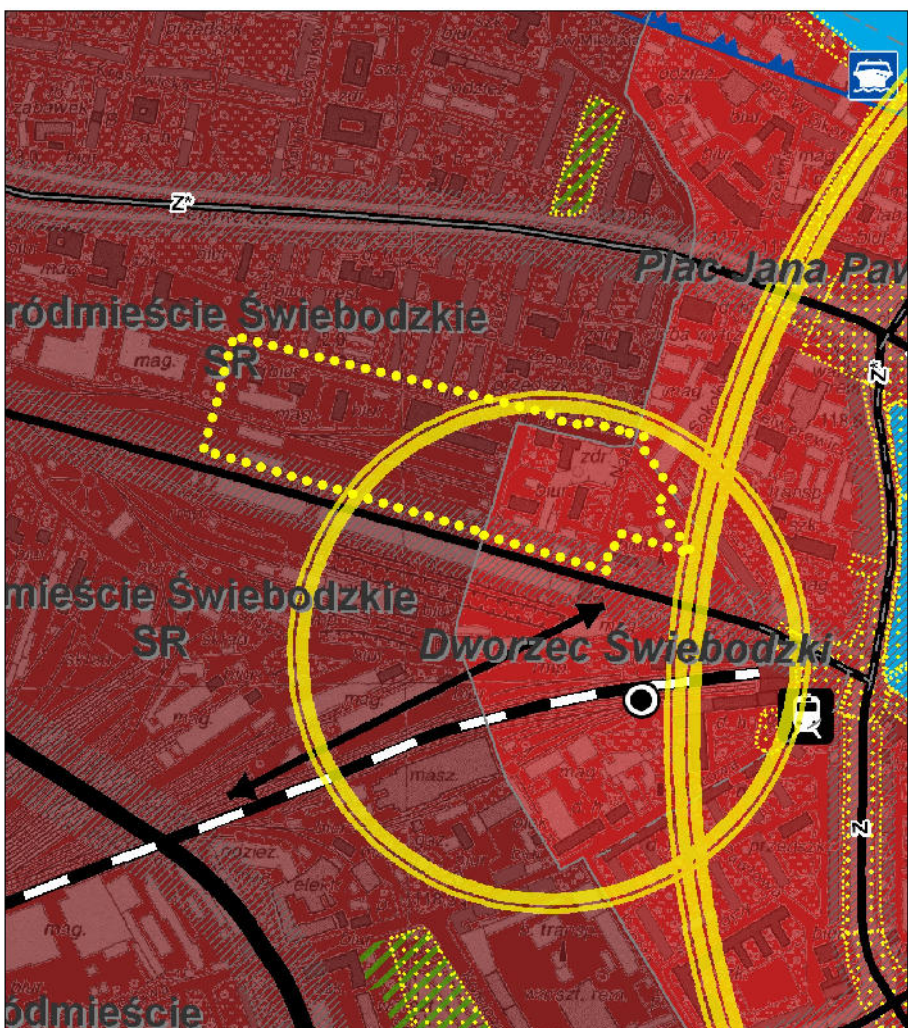

granicą obszaru objętego planem

LEGENDA

granicą obszaru objętego planem tożsamą z granicą strefy ochrony konserwatorskiej zabytków archeologicznych, granicą obszaru rehabilitacji istniejącej zabudowy i infrastruktury technicznej, granicą obszaru wymagającego przekształceń oraz granicą terenów rozmieszczenia inwestycji celu publicznego o znaczeniu lokalnym

linia rozgraniczająca tereny

1U symbol terenu

--- granica wydzielenia wewnętrznego

(A) symbol wydzielenia wewnętrznego

▲▲▲ nieprzekraczalna linia zabudowy

▲▲▲ obowiązująca linia zabudowy

▲▲▲▲▲ obowiązująca ciągła linia zabudowy

! miejsce zmiany rodzaju linii zabudowy

— granica strefy ochrony konserwatorskiej

— granica stanowiska archeologicznego

obiekt w ewidencji zabytków

obszar dawnego cmentarza ujęty w wykazie zabytków archeologicznych

drzewo do ochrony

szpaler drzew

korytarz usytuowania ciągu pieszego wraz z symbolem

miejsce wskazania szerokości ulicy i drogi wewnętrznej w liniach rozgraniczających


U tereny usług

U-MW tereny usług i zabudowy mieszkaniowej wielorodzinnej

KDL tereny ulic lokalnych

KDD tereny ulic dojazdowych

KDW tereny dróg wewnętrznych

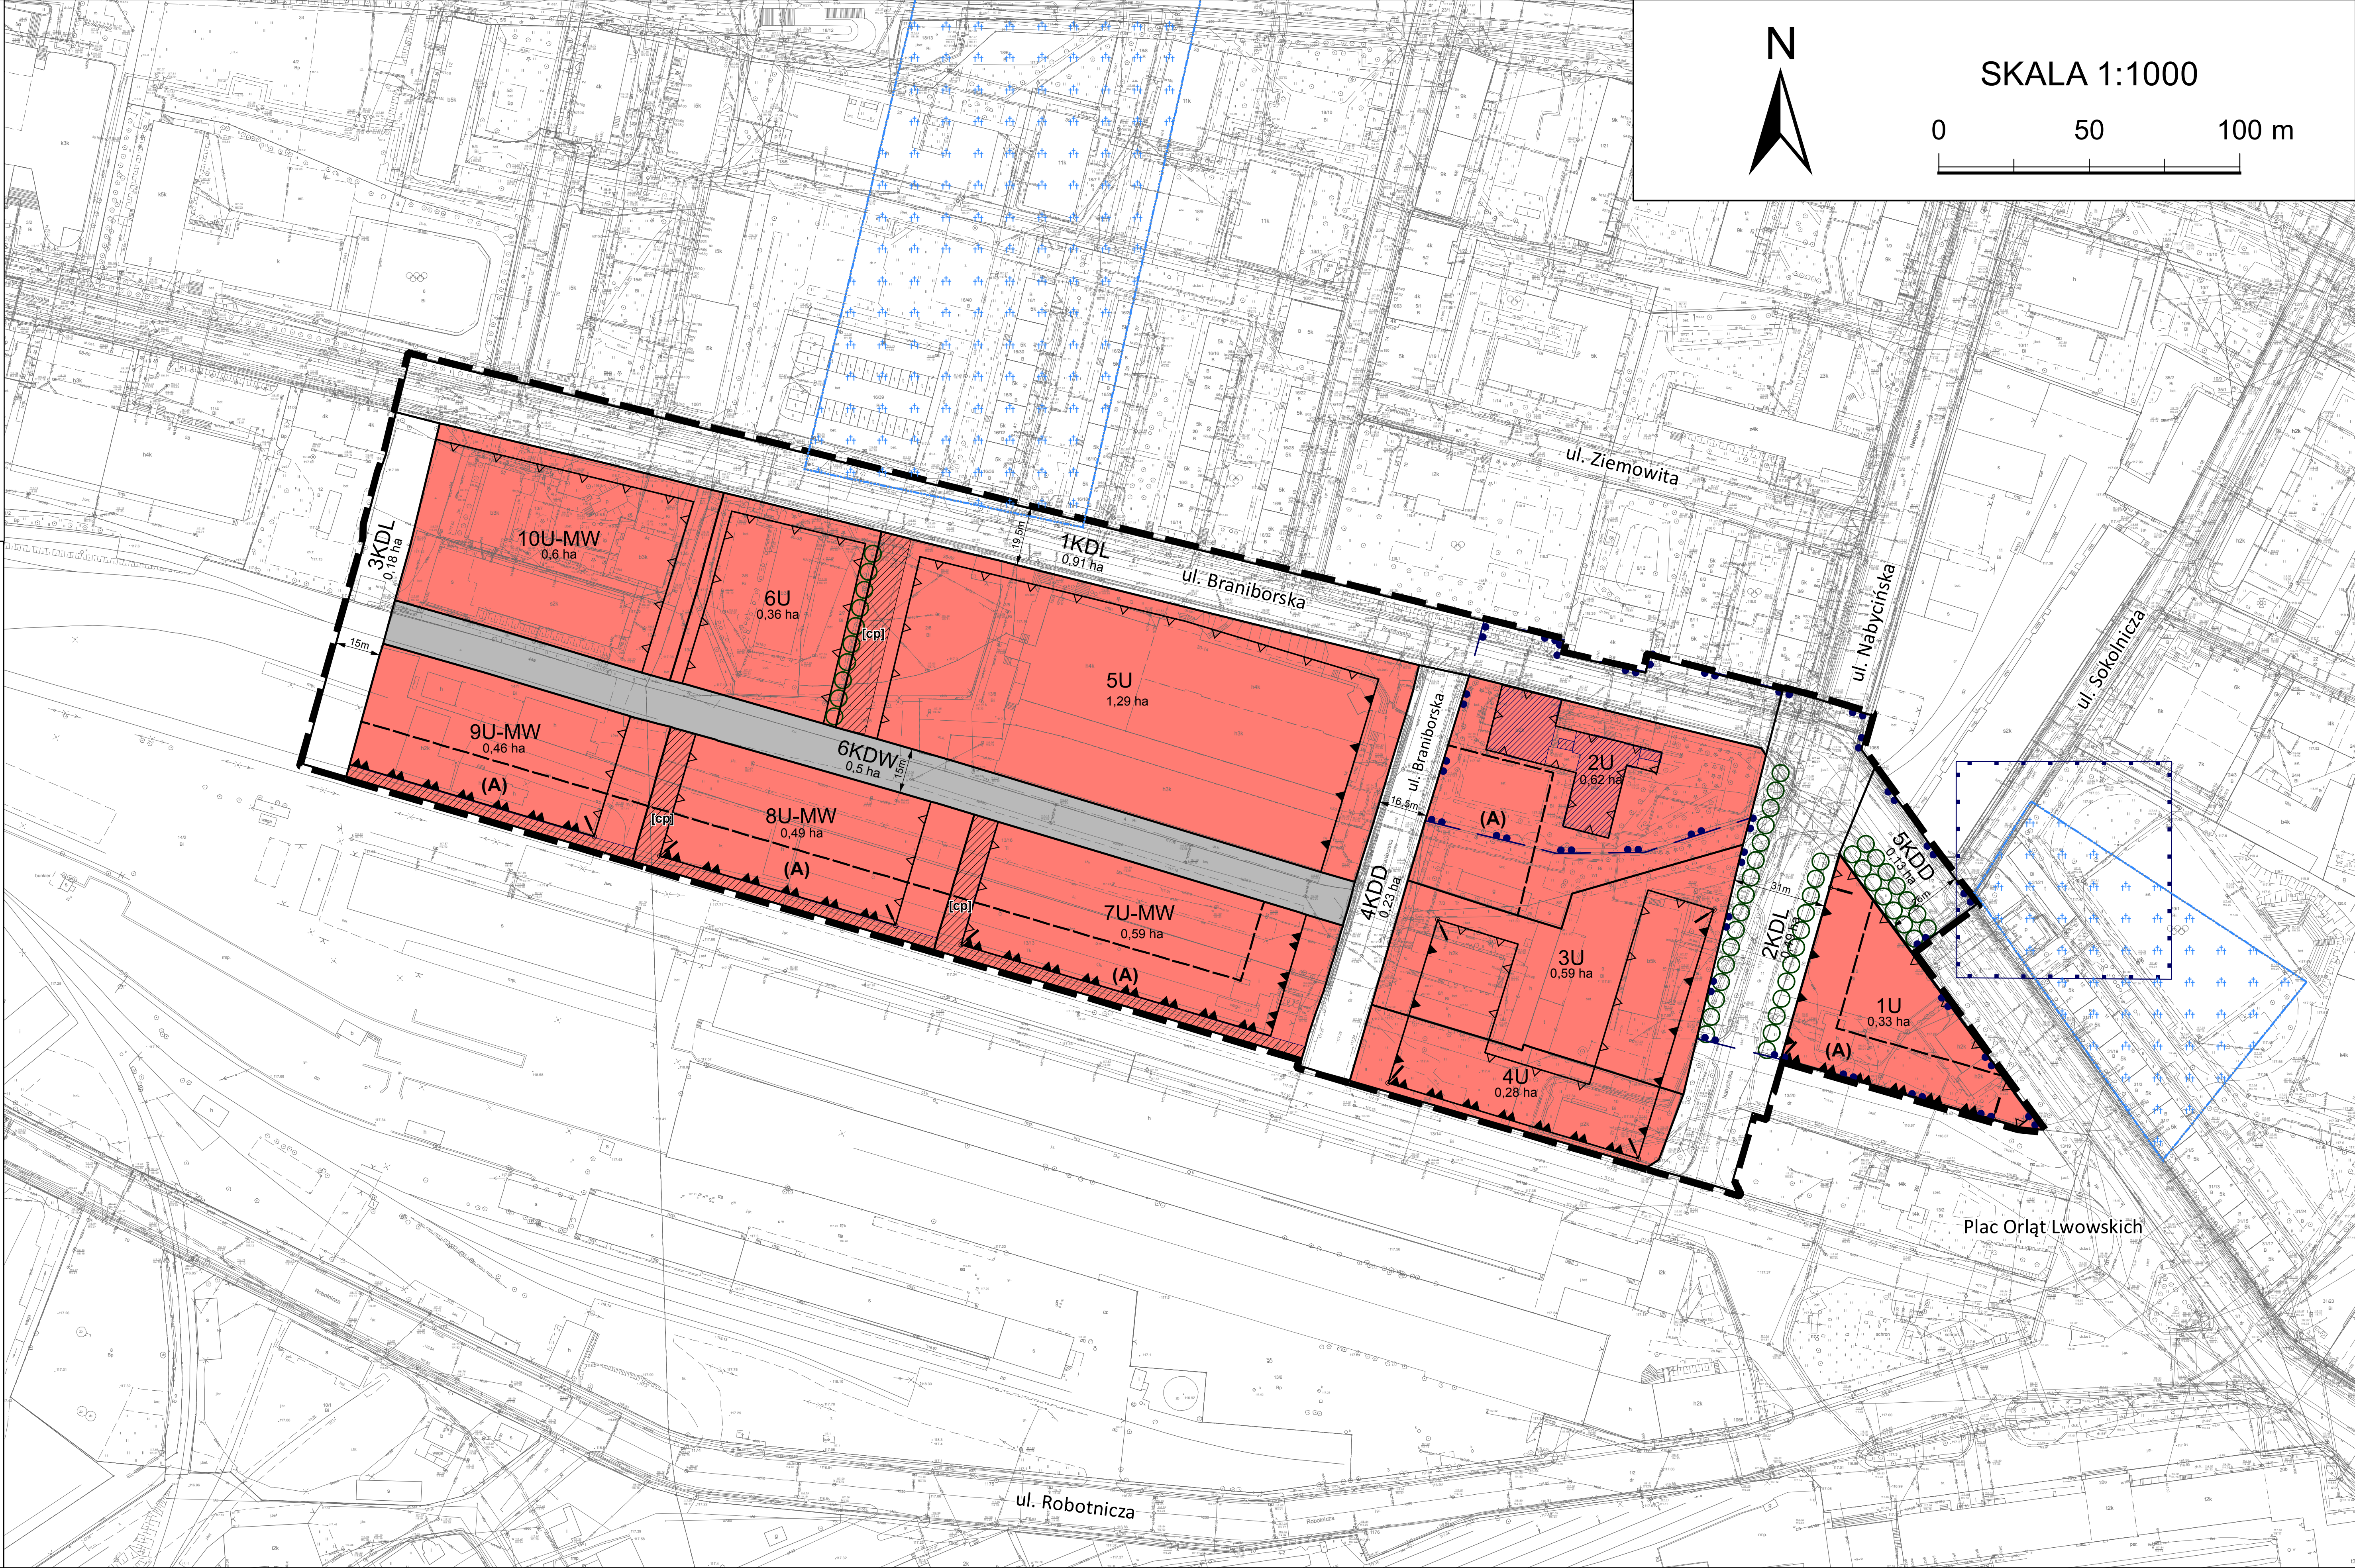

WROCŁAW

MAPA ZASADNICZA

DO CELÓW OPINIODAWCZYCH

1. Mapa wektorowa opracowana w technologii numerycznej w środowisku MicroStation na podstawie matrycy mapy zasadniczej, wydrukowana w ZGKiKM we Wrocławiu

2. Układ współrzędnych "2000"

3. Poziom odniesienia: "Kronsztadt 1986"

4. Treść wektorowa opracowana wg instrukcji K-1 "Podstawowa mapa kraju" z dnia 1.06.1995r.

Wrocław

Nie wyklucza się istnienia w terenie innych niż wykazanych na mapie urządzeń podziemnych, które nie były zgłoszone do inwentaryzacji lub o których brak jest informacji w instytucjach branżowych