
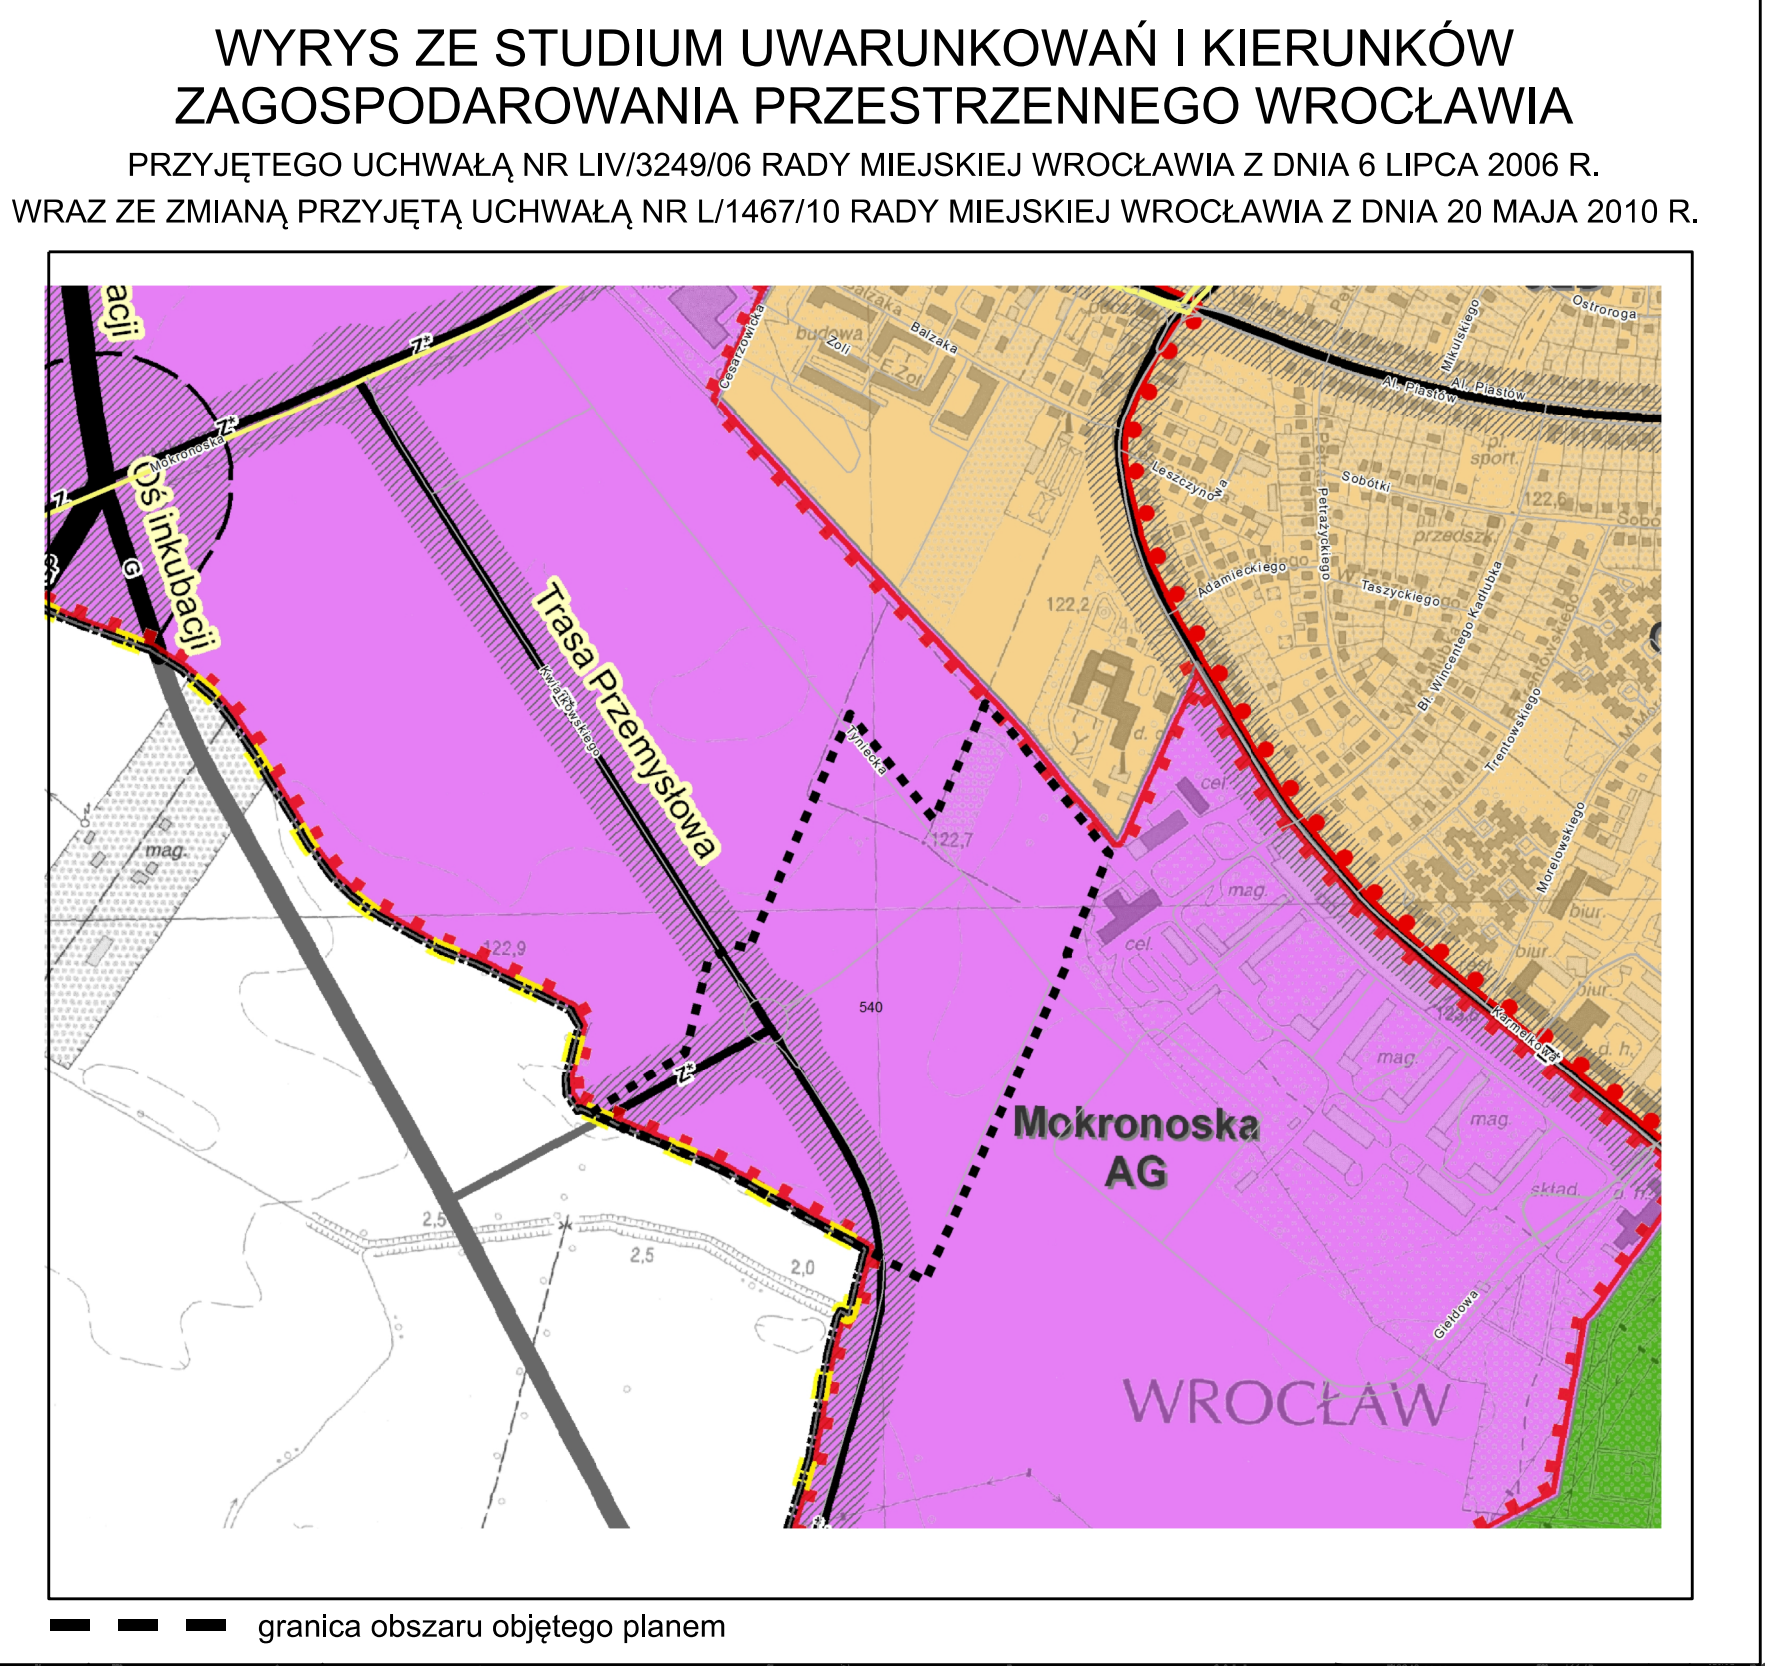


MIEJSCOWY PLAN ZAGOSPODAROWANIA PRZESTRZENNEGO
W REJONIE ULIC TYNIECKIEJ I EUGENIUSZA KWIATKOWSKIEGO
WE WROCŁAWIU
RYSUNEK PLANU

ZAŁĄCZNIK NR 1


projekt wyłożenie

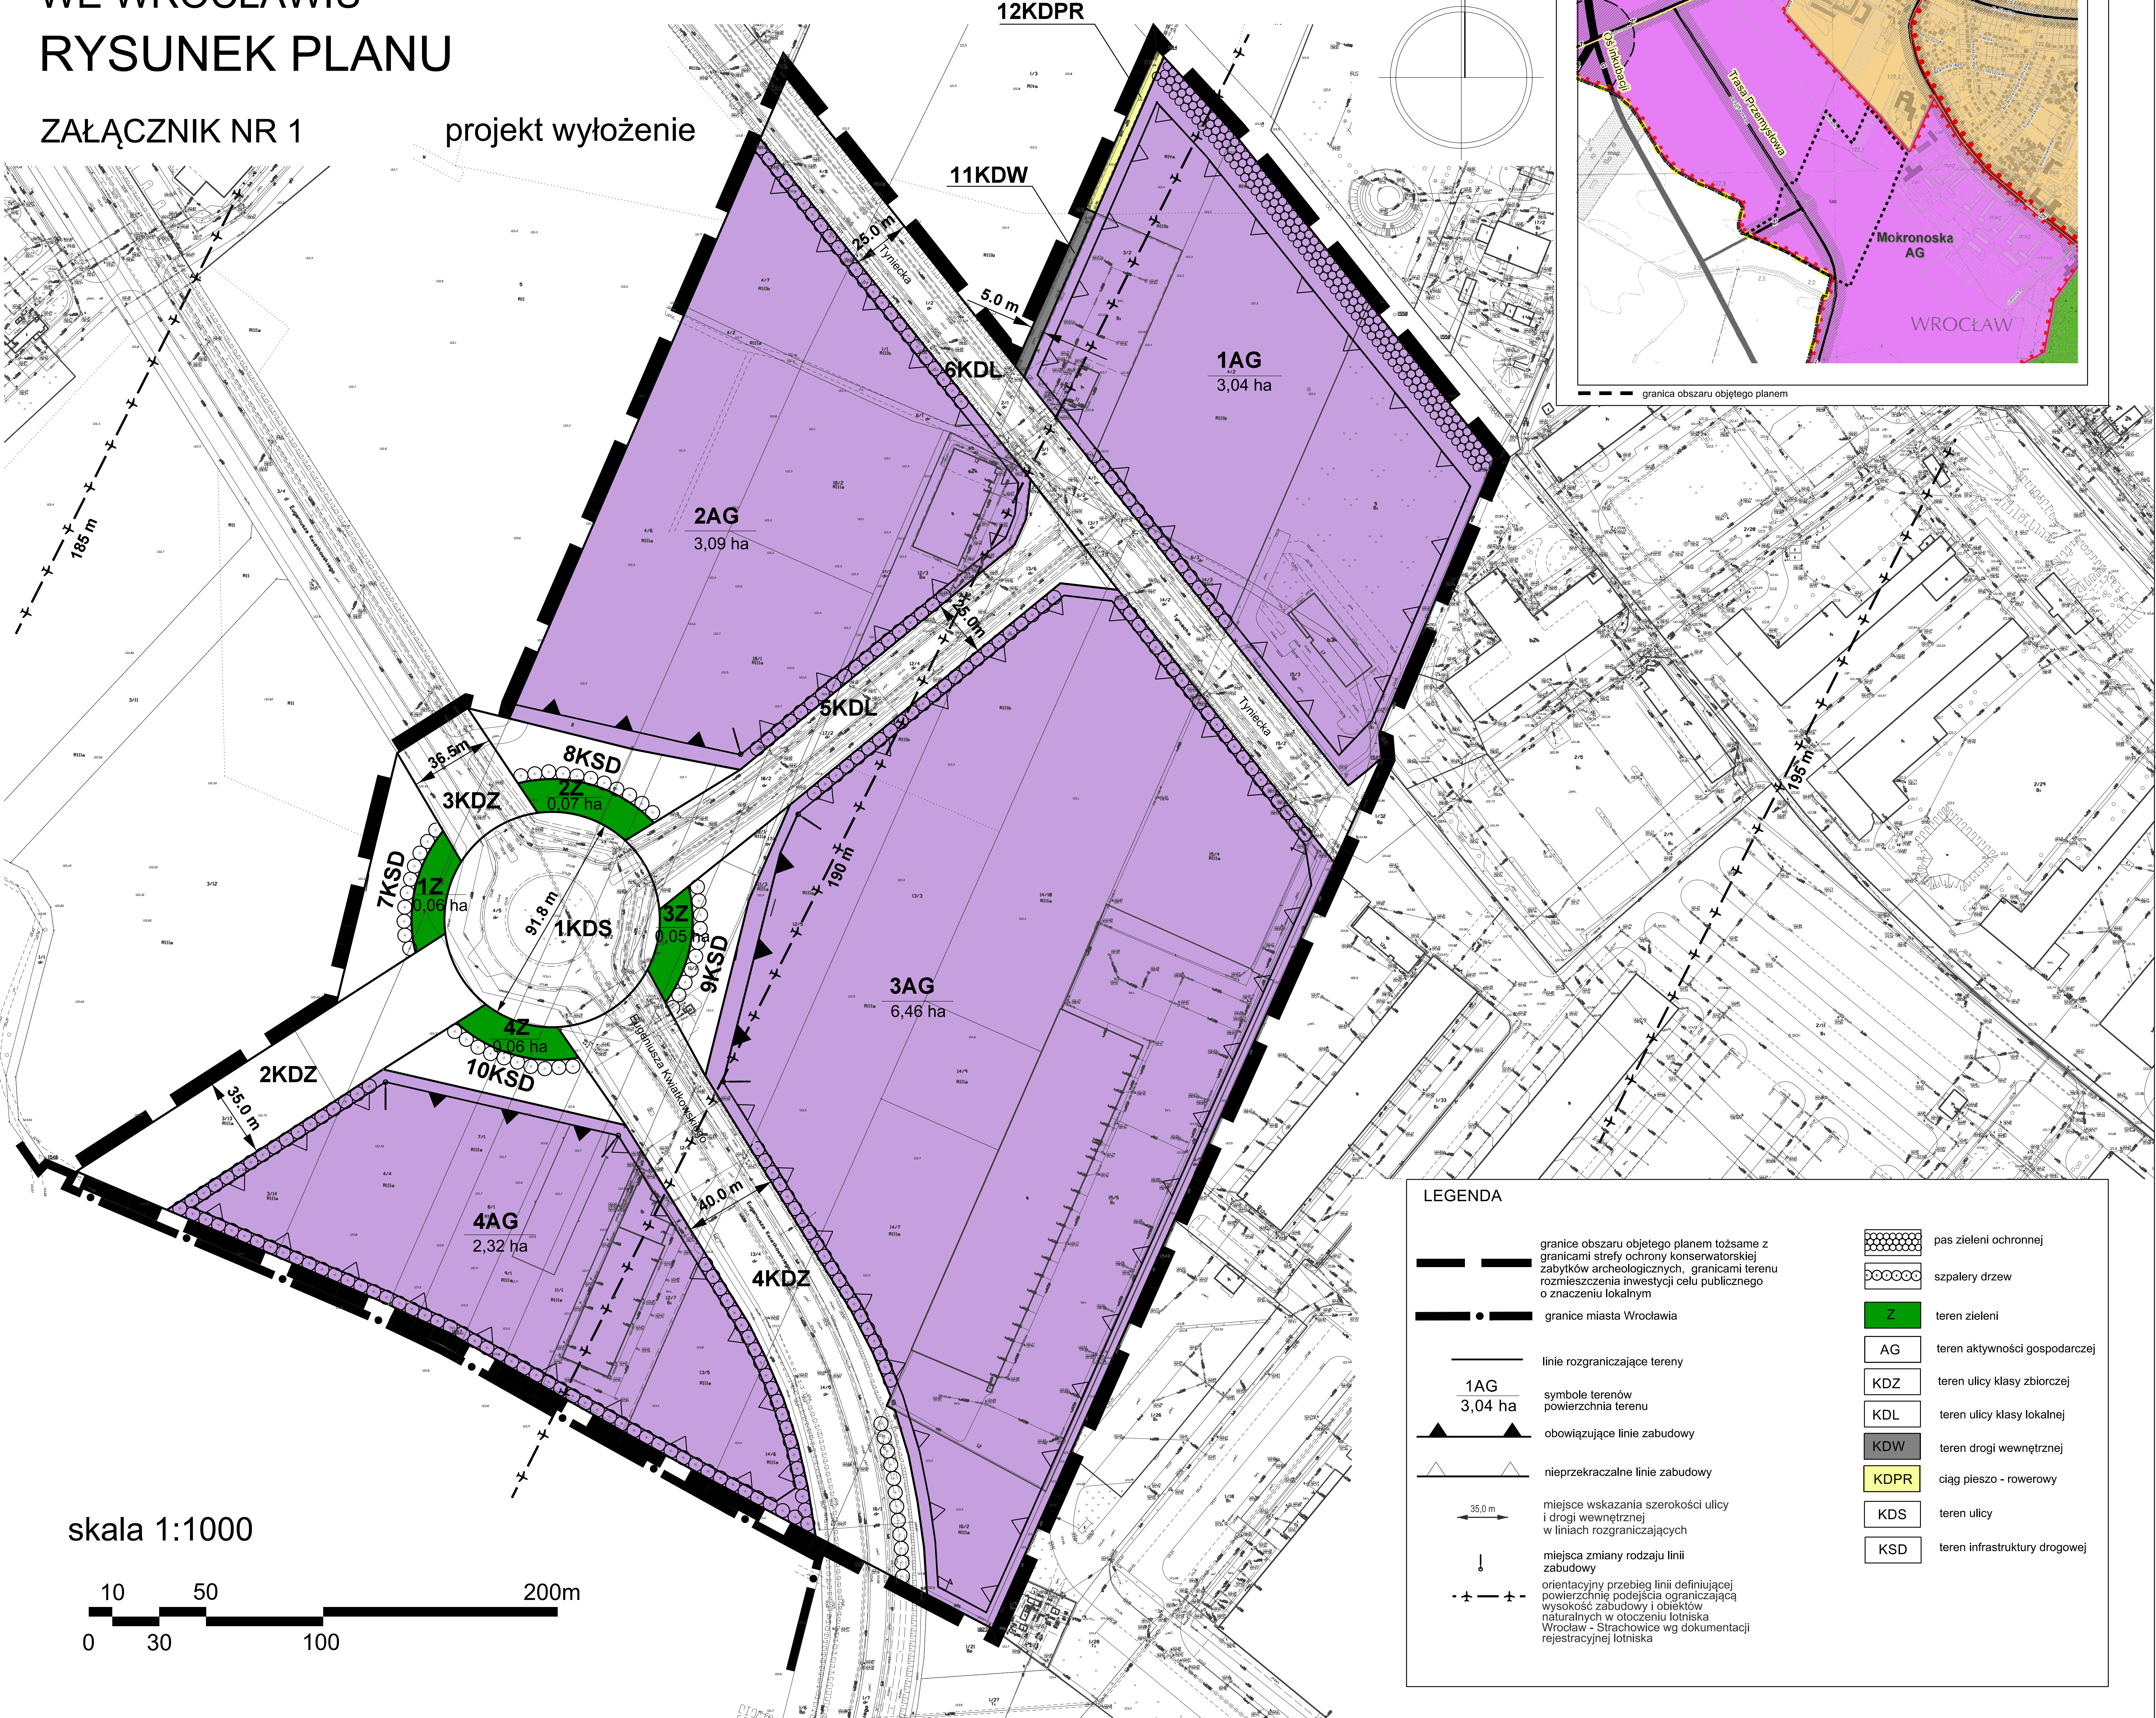

LEGENDA

- | | | | |
|--|--|--|-------------------------------|
| | granice obszaru objętego planem tożsame z granicami strefy ochrony konserwatorskiej zabytków archeologicznych, granicami terenu rozmięszczenia inwestycji celu publicznego o znaczeniu lokalnym | | pas zieleni ochronnej |
| | granice miasta Wrocławia | | szpalery drzew |
| | linie rozgraniczające tereny | | teren zieleni |
| | 1AG 3,04 ha | | teren aktywności gospodarczej |
| | symboly terenów powierzchnia terenu | | teren ulicy klasy zbiorczej |
| | obowiązujące linie zabudowy | | teren ulicy klasy lokalnej |
| | nieprzekraczalne linie zabudowy | | teren drogi wewnętrznej |
| | miejsce wskazania szerokości ulicy i drogi wewnętrznej w liniach rozgraniczających | | ciąg pieszo - rowerowy |
| | miejsca zmiany rodzaju linii zabudowy | | teren ulicy |
| | orientacyjny przebieg linii definiującej powierzchnię podjęcia ograniczającą wysokość zabudowy i obiektów naturalnych w otoczeniu lotniska Wrocław - Strachowice wg dokumentacji rejestracyjnej lotniska | | teren infrastruktury drogowej |

skala 1:1000

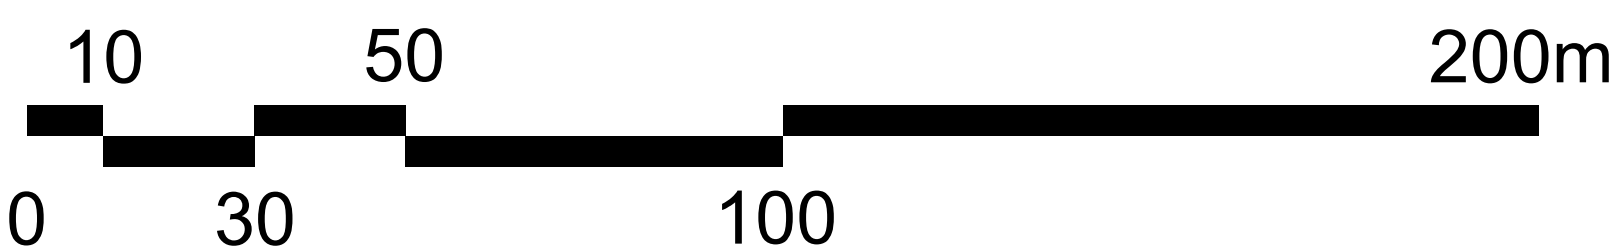

MAPA ZASADNICZA
DO CELÓW OPINIODAWCZYCH

1. Mapa wektorowa opracowana w technologii numerycznej w środowisku Microstation na podstawie matrycy mapy zasadniczej, wydrukowana w 1:1000 w Wrocławiu.
2. Układ współrzędnych "2000".
3. Poziom odniesienia: "Kronsztadt 1986".
4. Treść wektorowa opracowana wg instrukcji K-1 "Podstawowa mapa kraju" z dnia 1.06.1995r.

Nie wyklucza się istnienia w terenie innych nie wykazanych na mapie urządzeń podziemnych, które nie były zgłoszone do inwentaryzacji lub o których brak jest informacji w instytucjach branżowych.