



MIEJSCOWY PLAN ZAGOSPODAROWANIA PRZESTRZENNEGO

obszaru położonego w rejonie ulic Tramwajowej i Aleksandra Kosiby
we Wrocławiu

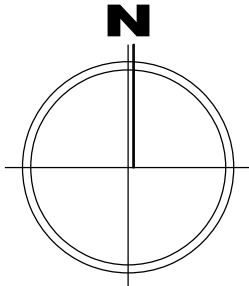


0 10 30 50 100m

skala 1:1000

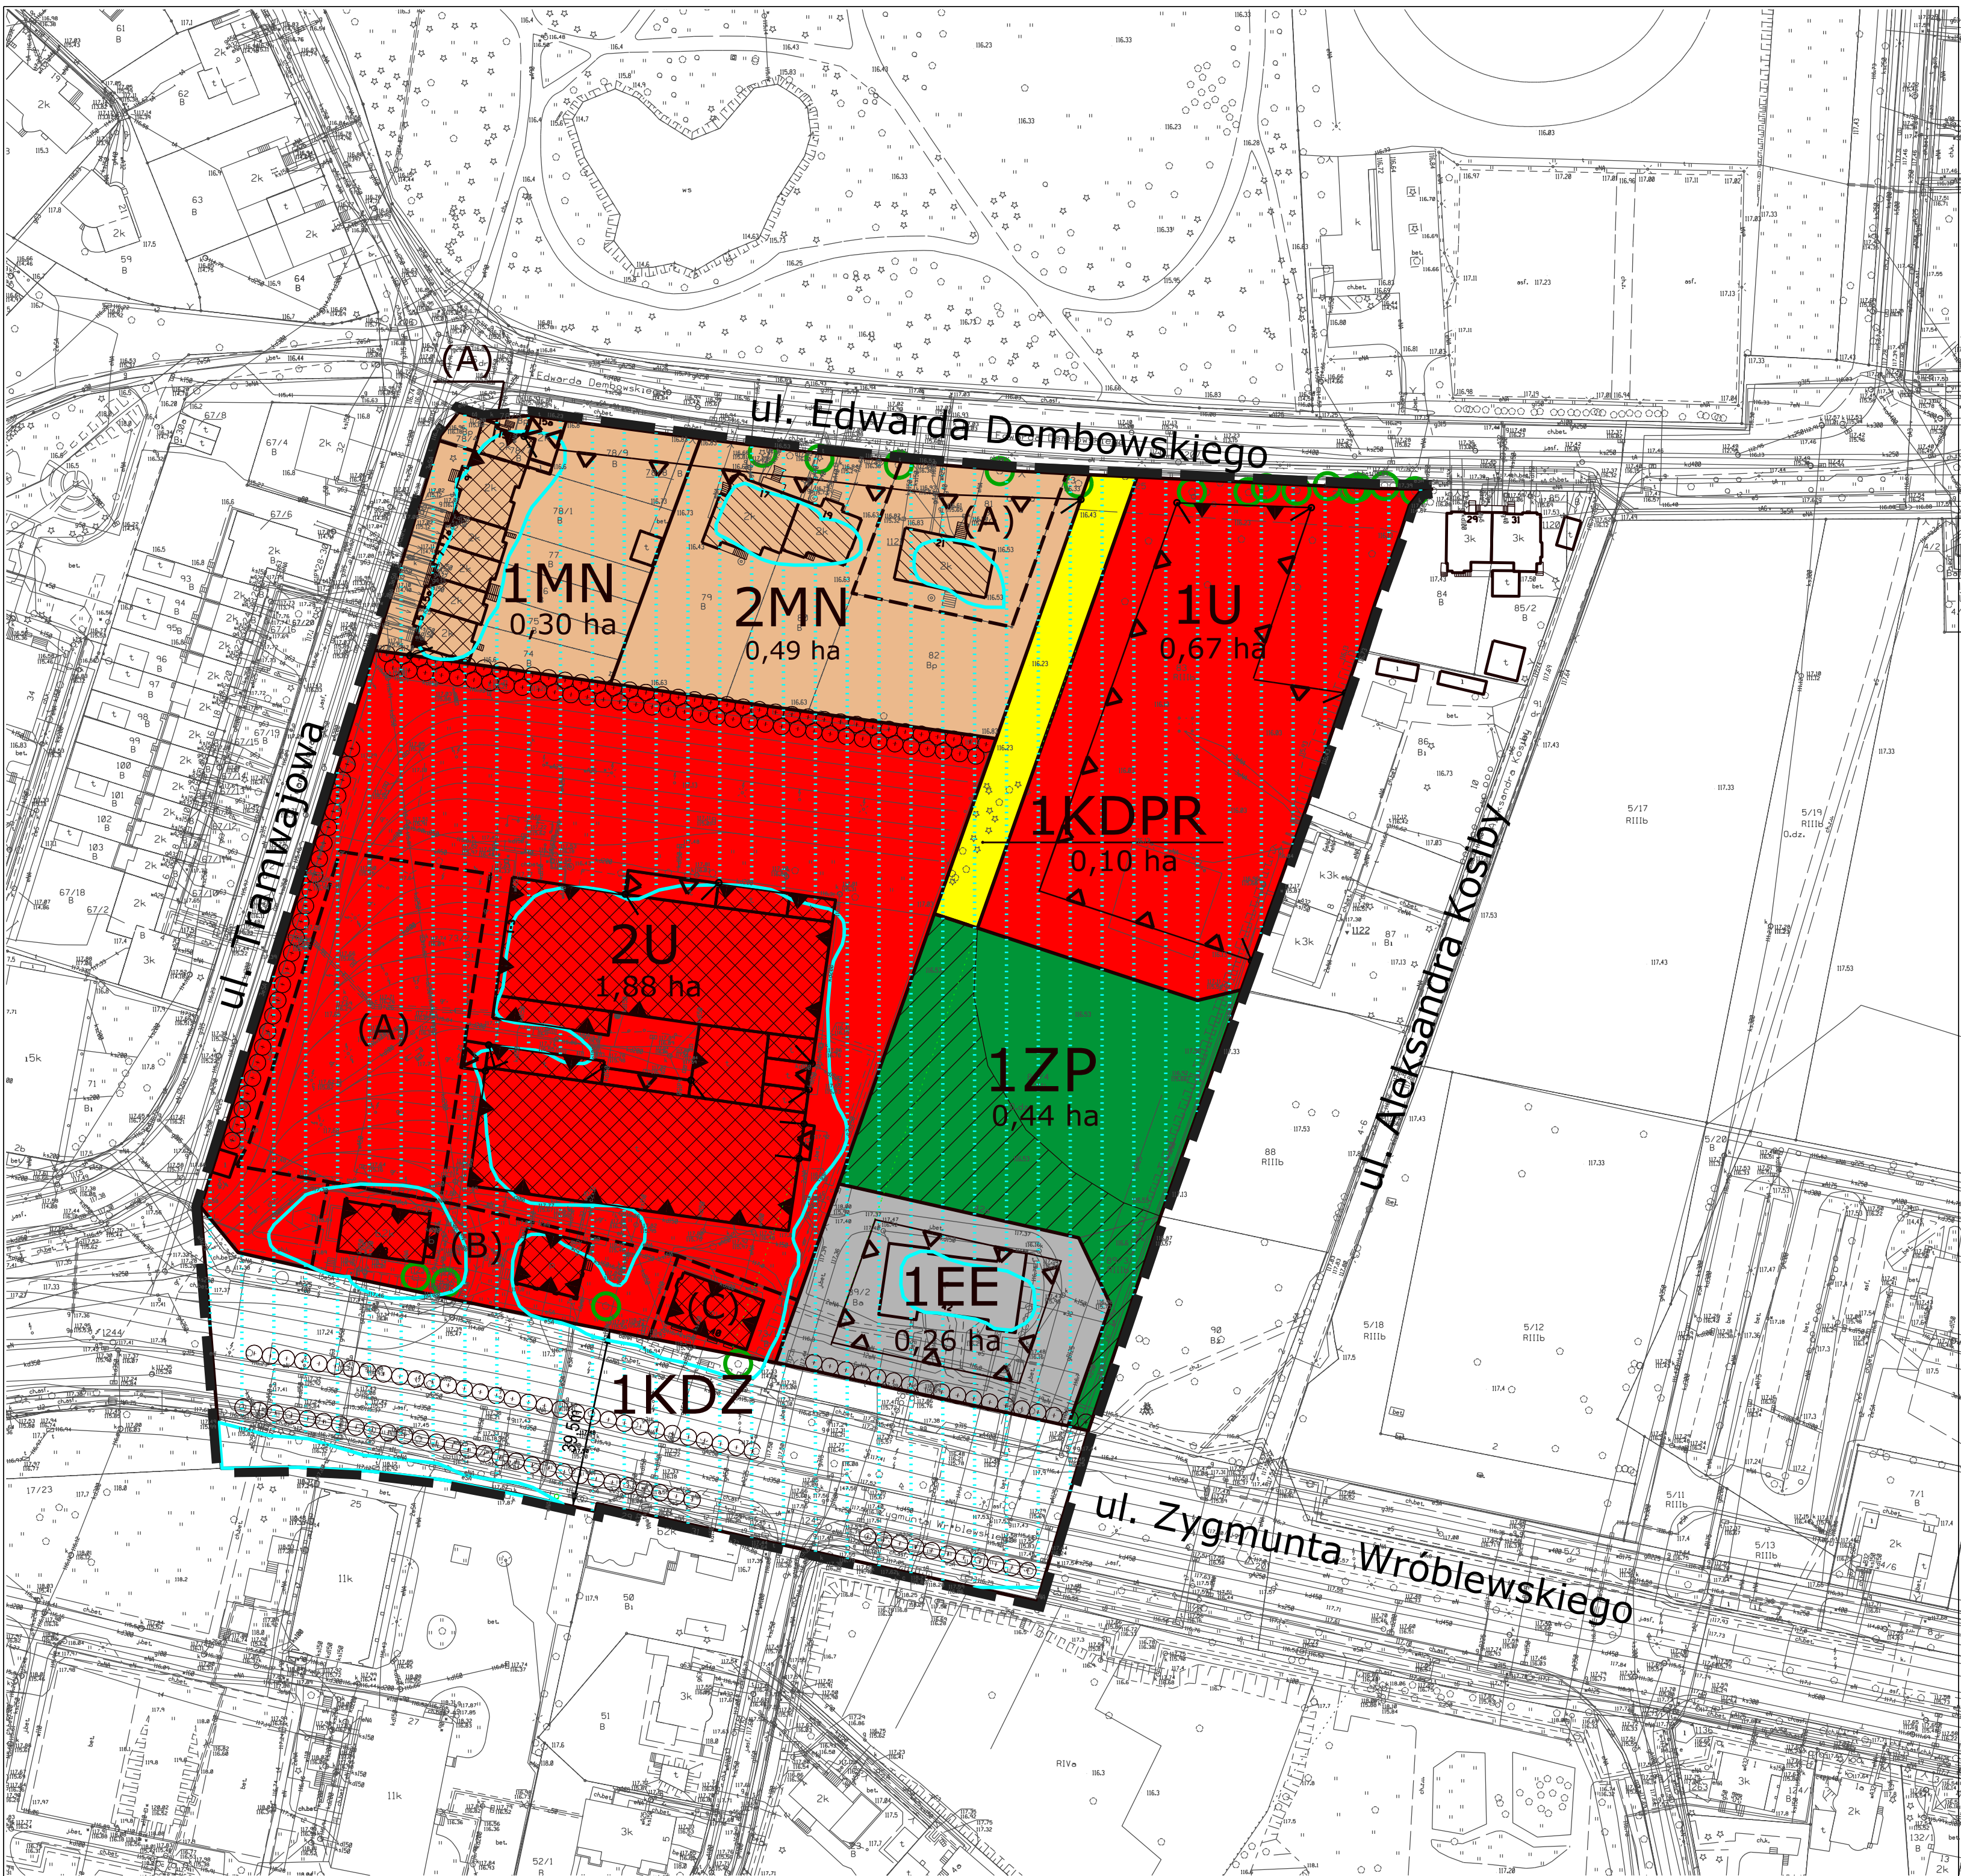

ZAŁĄCZNIK NR 1 RYSUNEK PLANU - PROJEKT etap - wyłożenie do publicznego wglądu

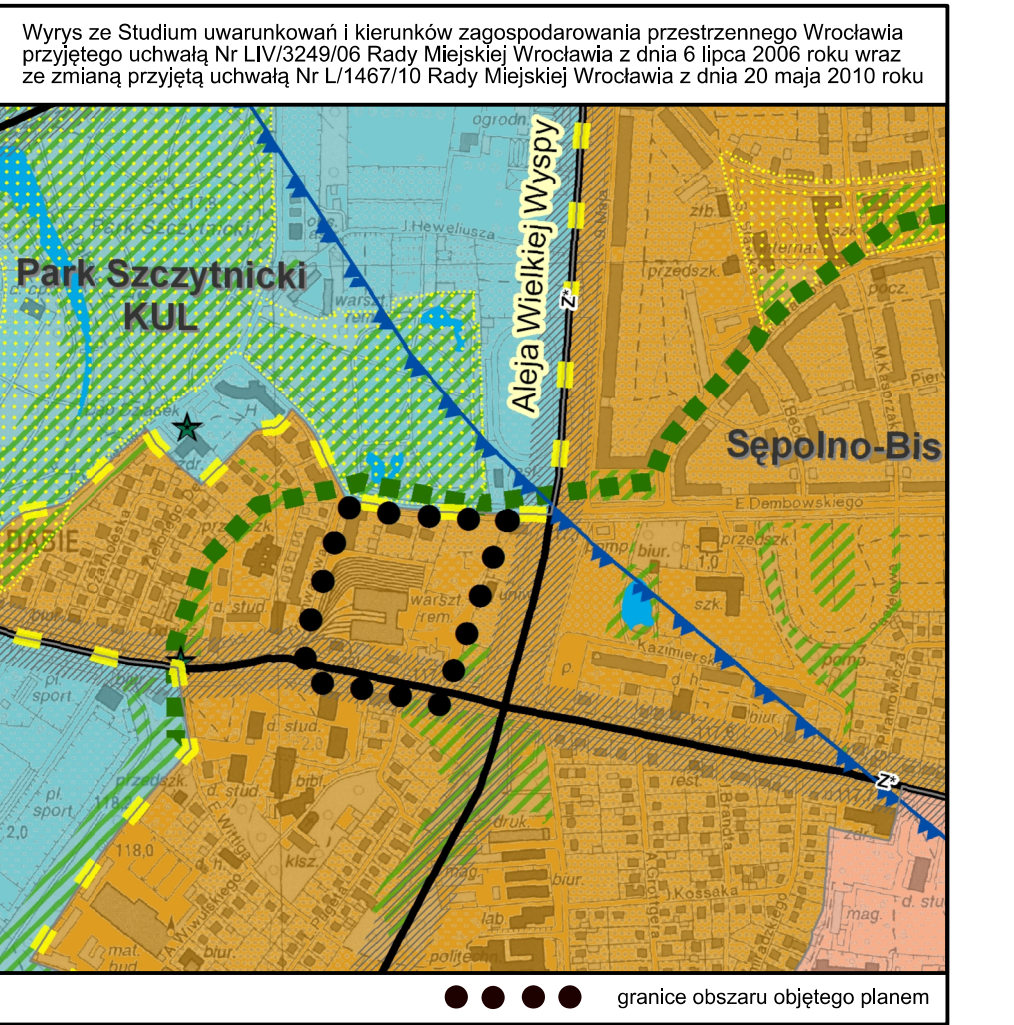

- GRANICE OBSZARU OBJĘTEGO PLANEM TOŻSAME Z GRANICAMI :
- STREFY OCHRONY KONSERWATORSKIEJ,
 - STREFY OCHRONY KONSERWATORSKIEJ ZABYTKÓW ARCHEOLOGICZNYCH,
 - TERENU ROZMIESZCZENIA INWESTYCJI CELU PUBLICZNEGO O ZNACZENIU LOKALNYM
- oraz
- GŁÓWNEGO ZBIORNIKA WÓD PODZIEMNYCH - PRADOLINA ODRY (GZWP NR320)
 - SZCZYTNICKIEGO ZESPOŁU PRZYRODNICZO-KRAJOBRAZOWEGO
- LINIE ROZGRANICZAJĄCE TERENY
- SYMBOLE TERENÓW
- GRANICE WYDZIELEŃ WEWNĘTRZNYCH
- SYMBOLE WYDZIELEŃ WEWNĘTRZNYCH
- MIEJSCE WSKAZANIA SZEROKOŚCI ULICY W LINIACH ROZGRANICZAJĄCYCH
- OBOWIĄZUJĄCE LINIE ZABUDOWY
- NIEPRZEKACZALNE LINIE ZABUDOWY
- MIEJSCA ZMIANY RODZAJU LUB KOŃCA LINII ZABUDOWY
- SZPALERY DRZEW
- DRZEWIA DO OBJĘCIA OCHRONĄ
- KORYTARZ USYTUOWANIA CIĄGU PIESZO-ROWEROWEGO
- TERENY USŁUG
- TERENY ZABUDOWY MIESZKANIOWEJ JEDNORODZINNEJ
- TEREN ZIELENI PARKOWEJ
- TEREN INFRASTRUKTURY TECHNICZNEJ
- TEREN ULICY ZBIORCZEJ
- TEREN CIĄGU PIESZO-ROWEROWEGO
- OBIEKTY WPISANE DO REJESTRU ZABYTKÓW
- OBIEKTY WPISANE DO EWIDENCJI ZABYTKÓW
- OBZAR ZAGROŻONY ZALANIEM W PRZYPADKU ZNISZCZENIA LUB USZKODZENIA WAŁU PRZECIWPÓWODZIOWEGO

INFORMACJA O OBIEKTACH WPISANYCH DO REJESTRU ZABYTKÓW			
Numer	Data wpisu	Rodzaj obiektu	Adres
A/990/1-8	15. 01. 2007	zespół budowlany zajezdni Dąbie obejmujący obszar zajezdni wraz z obiektami	Tramwajowa 1-2 Wróblewskiego 38-40
A/5125/397/Wm	10.10.1980	budynek mieszkalny	Tramwajowa 5
A/5126/396/Wm	10.10.1980	budynek mieszkalny	Tramwajowa 5a
A/5128/395/Wm	10.10.1980	budynek mieszkalny	Tramwajowa 7
A/5129/394/Wm	10.10.1980	budynek mieszkalny	Tramwajowa 7a
A/5131/393/Wm	18.01.1979	budynek mieszkalny	Tramwajowa 9
A/5143/392/Wm	18.01.1979	budynek mieszkalny	Dembowskiego 15
INFORMACJA O OBIEKTACH WPISANYCH DO EWIDENCJI ZABYTKÓW			
Rodzaj obiektu		Adres	
budynek mieszkalny		Dembowskiego 17	
budynek mieszkalny		Dembowskiego 19	
budynek mieszkalny		Dembowskiego 21	

WROCLAW
Obręb DĄBIE

MAPA ZASADNICZA DO CEŁÓW OPINIODAWCZYCH

1. Mapa wektorowa opracowana w technologii numerycznej w środowisku MicroStation na podstawie matrycy mapy zasadniczej, wydrukowana w ZGJKM we Wrocławiu.
2. Układ współrzędnych "2000".
3. Poziom odniesienia: "Kronsztadt 1986".
4. Treść wektorowa opracowana wg instrukcji K-1 "Podstawowa mapa kraju" z dnia 1.06.1995r.

Nie wyklucza się istnienia w terenie innych nie wykazanych na mapie urządzeń podziemnych, które nie były zgłoszone w instytucjach branżowych.

WROCLAW 07.08.2012

NR DZ. 782-2012-13.06.1.3