


MIEJSCOWY PLAN ZAGOSPODAROWANIA PRZESTRZENNEGO W REJONIE ULICY GEN. AUGUSTA EMILA FIEDORFA WE WROCŁAWIU


ZAŁĄCZNIK NR 1

SKALA 1:1000

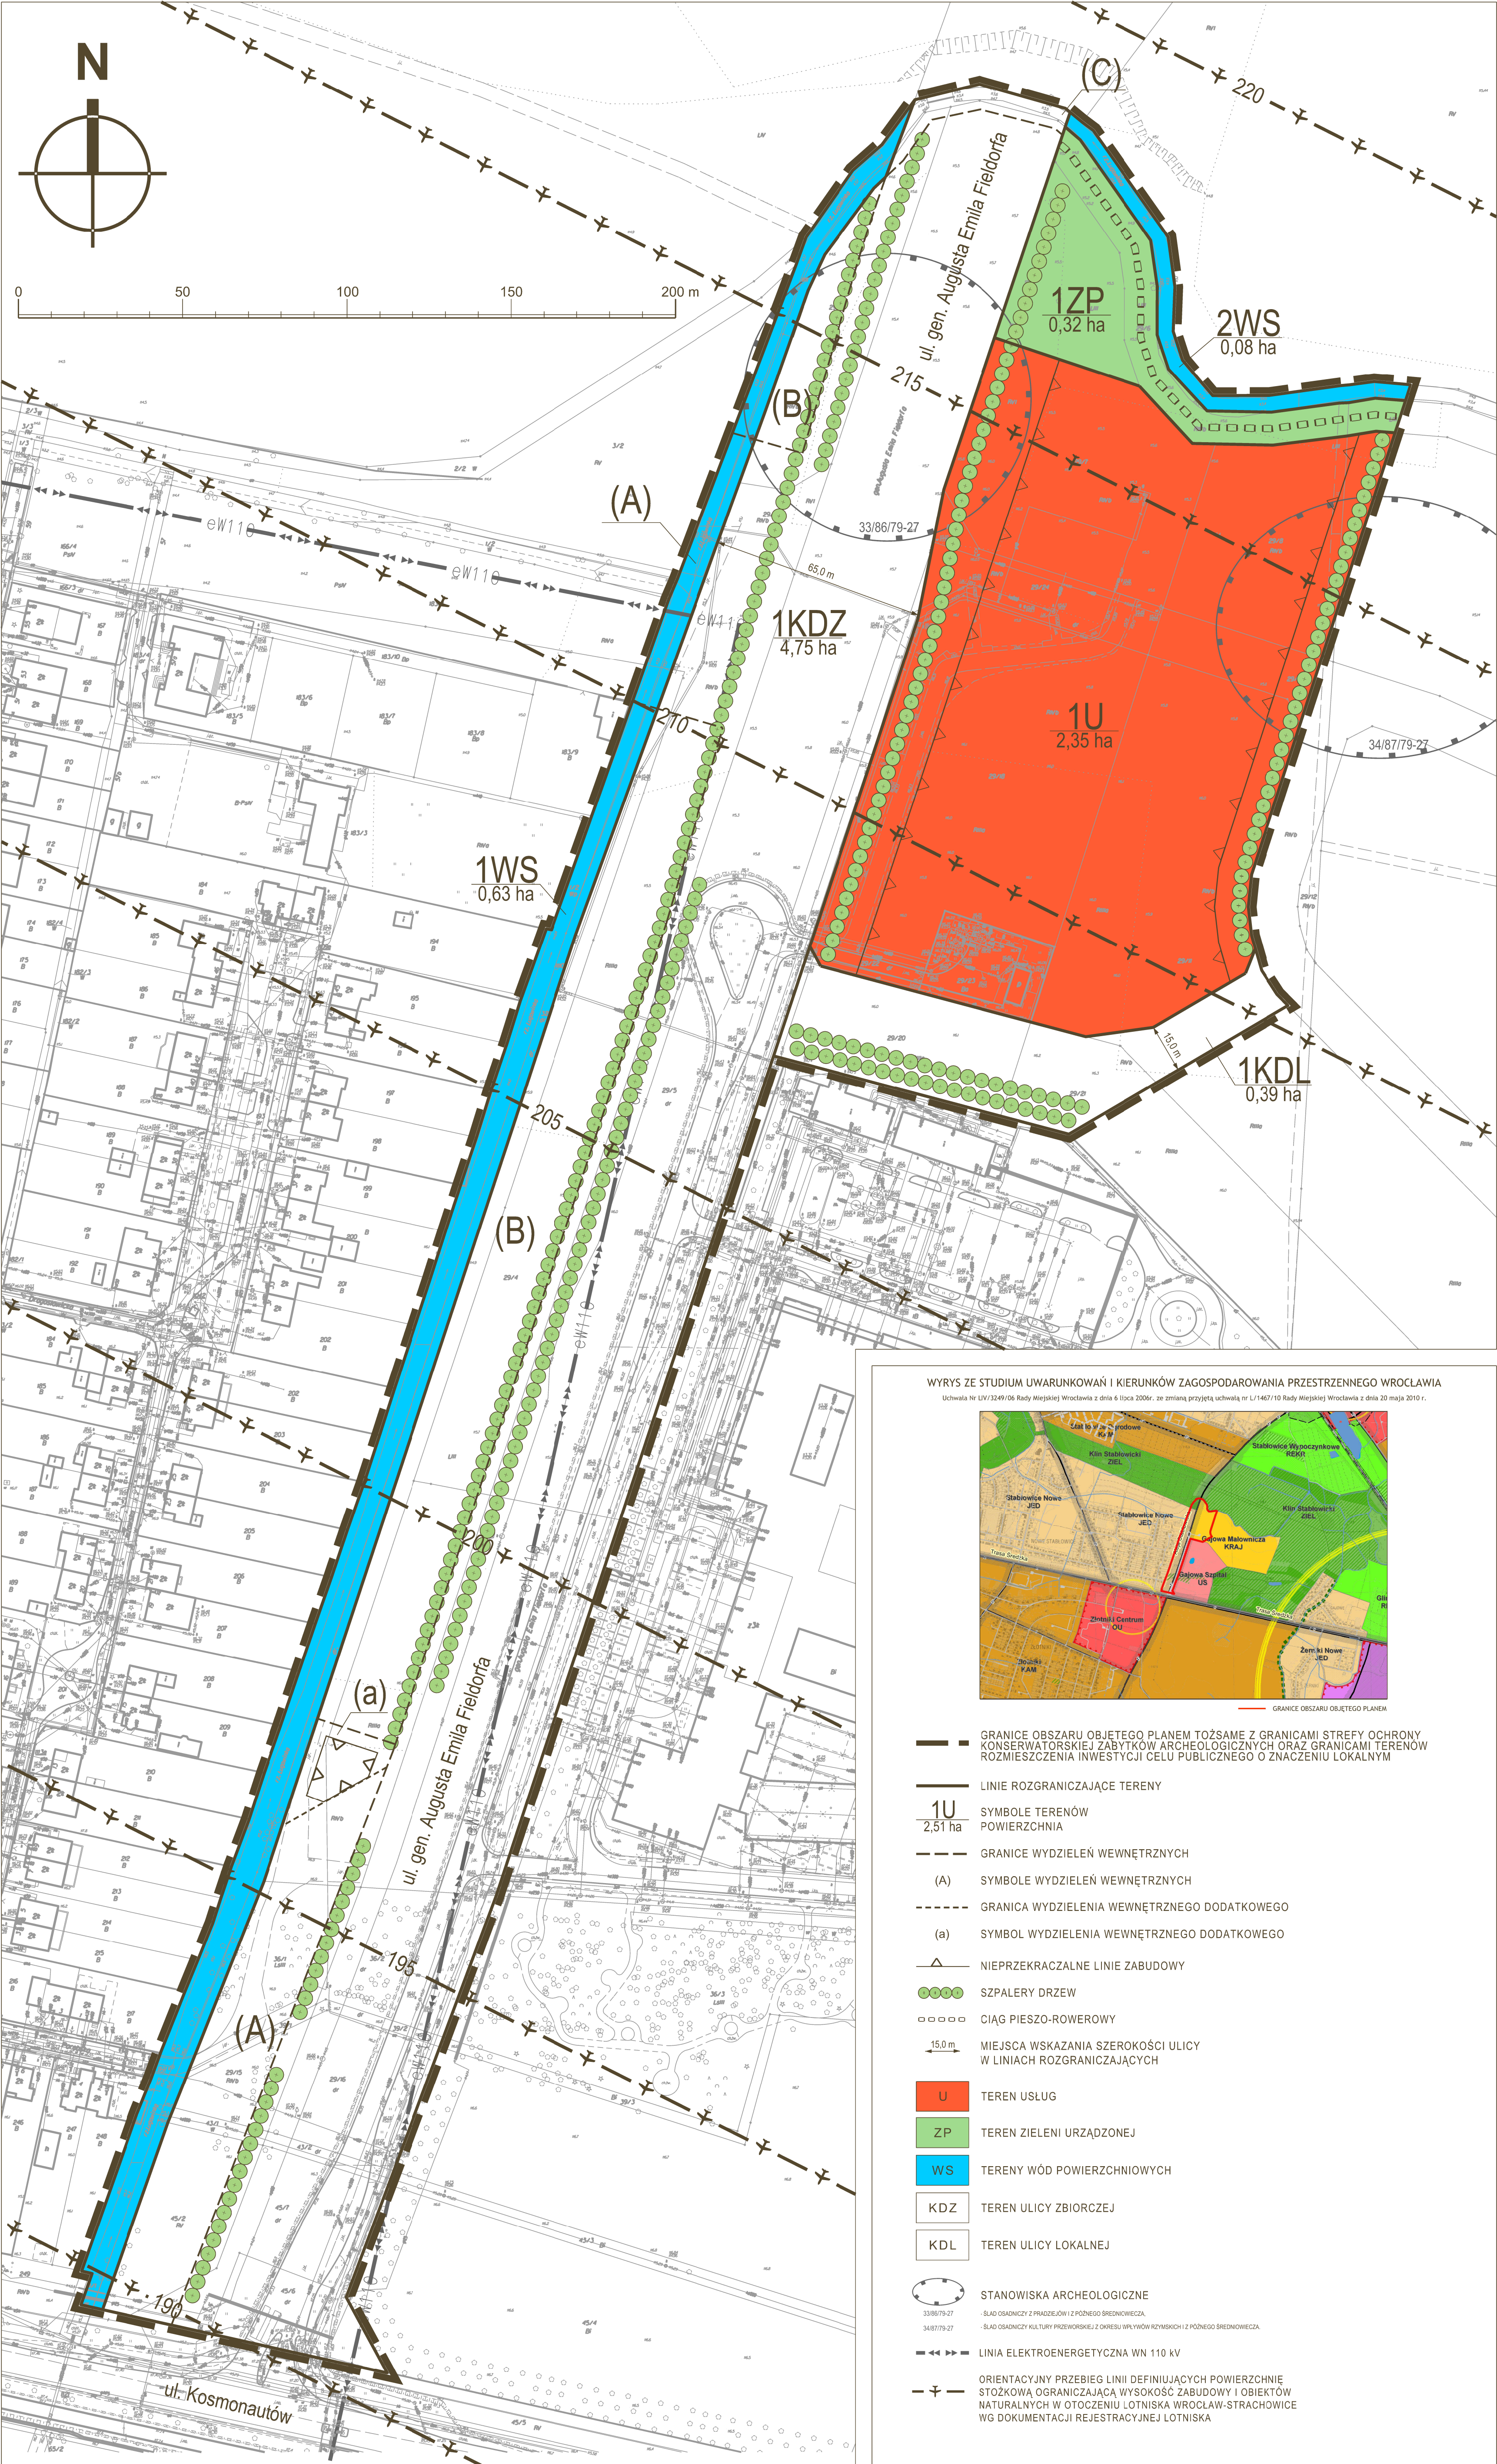

WYRYS ZE STUDIUM UWARUNKOWAŃ I KIERUNKÓW ZAGOSPODAROWANIA PRZESTRZENNEGO WROCŁAWIA

Uchwała Nr LIV/3249/06 Rady Miejskiej Wrocławia z dnia 6 lipca 2006r. ze zmianą przyjętą uchwałą nr L/1467/10 Rady Miejskiej Wrocławia z dnia 20 maja 2010 r.

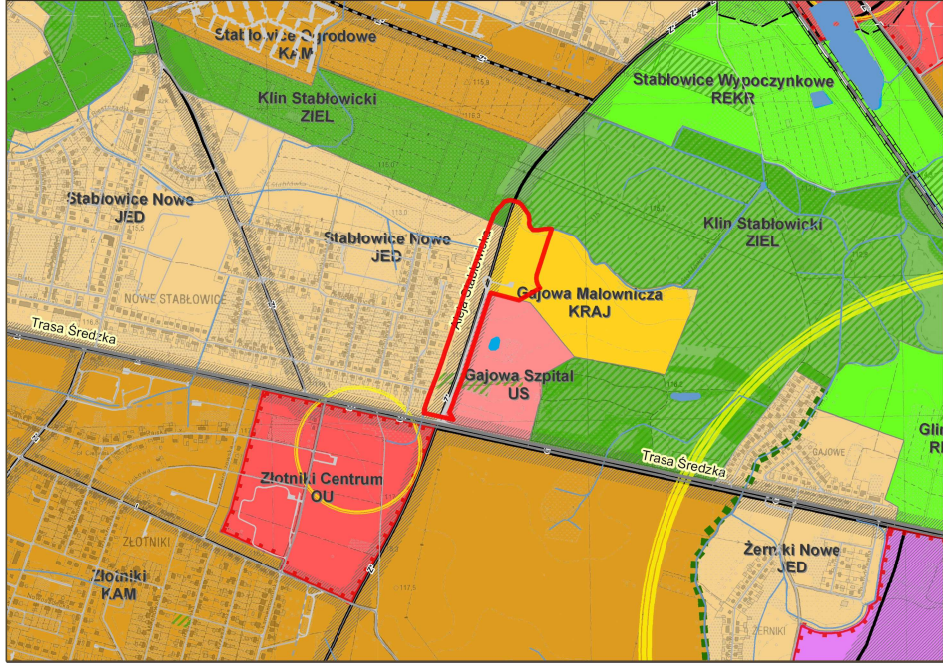

- GRANICE OBSZARU OBJĘTEGO PLANEM TOŻSAME Z GRANICAMI STREFY OCHRONY KONSERWATORSKIEJ ZABYTKÓW ARCHEOLOGICZNYCH ORAZ GRANICAMI TERENÓW ROZMIESZCZENIA INWESTYCJI CELU PUBLICZNEGO O ZNACZENIU LOKALNYM
- LINIE ROZGRANICZAJĄCE TERENY
- 1U 2,51 ha SYMBOLE TERENÓW POWIERZCHNIA
- GRANICE WYDZIEŁÓW WEWNĘTRZNYCH
- (A) SYMBOLE WYDZIEŁÓW WEWNĘTRZNYCH
- GRANICA WYDZIELENIA WEWNĘTRZNEGO DODATKOWEGO
- (a) SYMBOL WYDZIELENIA WEWNĘTRZNEGO DODATKOWEGO
- Δ NIEPRZEKRACZALNE LINIE ZABUDOWY
- SZPALERY DRZEW
- CIĄG PIESZO-ROWEROWY
- 15,0 m MIEJSCA WSKAZANIA SZEROKOŚCI ULICY W LINIACH ROZGRANICZAJĄCYCH
- U TEREN USŁUG
- ZP TEREN ZIELENI URZĄDZONEJ
- WS TERENY WÓD POWIERZCHNIOWYCH
- KDZ TEREN ULICY ZBIORCZEJ
- KDL TEREN ULICY LOKALNEJ
- STANOWISKA ARCHEOLOGICZNE
33/86/79-27 ŚLAD OŚADNICZY Z PRZEDZIAŁÓW I Z POZNEGO ŚREDNIEGO WIEKU
34/87/79-27 ŚLAD OŚADNICZY KULTURY PRZEWYRNEJ Z OKRESU WRLYKOW RZYMSKICH I Z POZNEGO ŚREDNIEGO WIEKU
- > LINIA ELEKTROENERGETYCZNA WN 110 kV
- +— ORIENTACYJNY PRZEBIEG LINII DEFINIUJĄCYCH POWIERZCHNIĘ STOŻKOWĄ OGRANICZAJĄCĄ WYSOKOŚĆ ZABUDOWY I OBIEKTÓW NATURALNYCH W OTOCZENIU LOTNISKA WROCŁAW-STRACHOWICE WG DOKUMENTACJI REJESTRACYJNEJ LOTNISKA