


MIEJSCOWY PLAN ZAGOSPODAROWANIA PRZESTRZENNEGO W REJONIE ULIC:
RACŁAWICKIEJ, JASTRZĘBIEJ I WOLBROMSKIEJ WE WROCŁAWIU

ZAŁĄCZNIK NR 1

RYСУNEK PLANU - PROJEKT - ETAP: WYŁOŻENIE

SKALA 1:1000

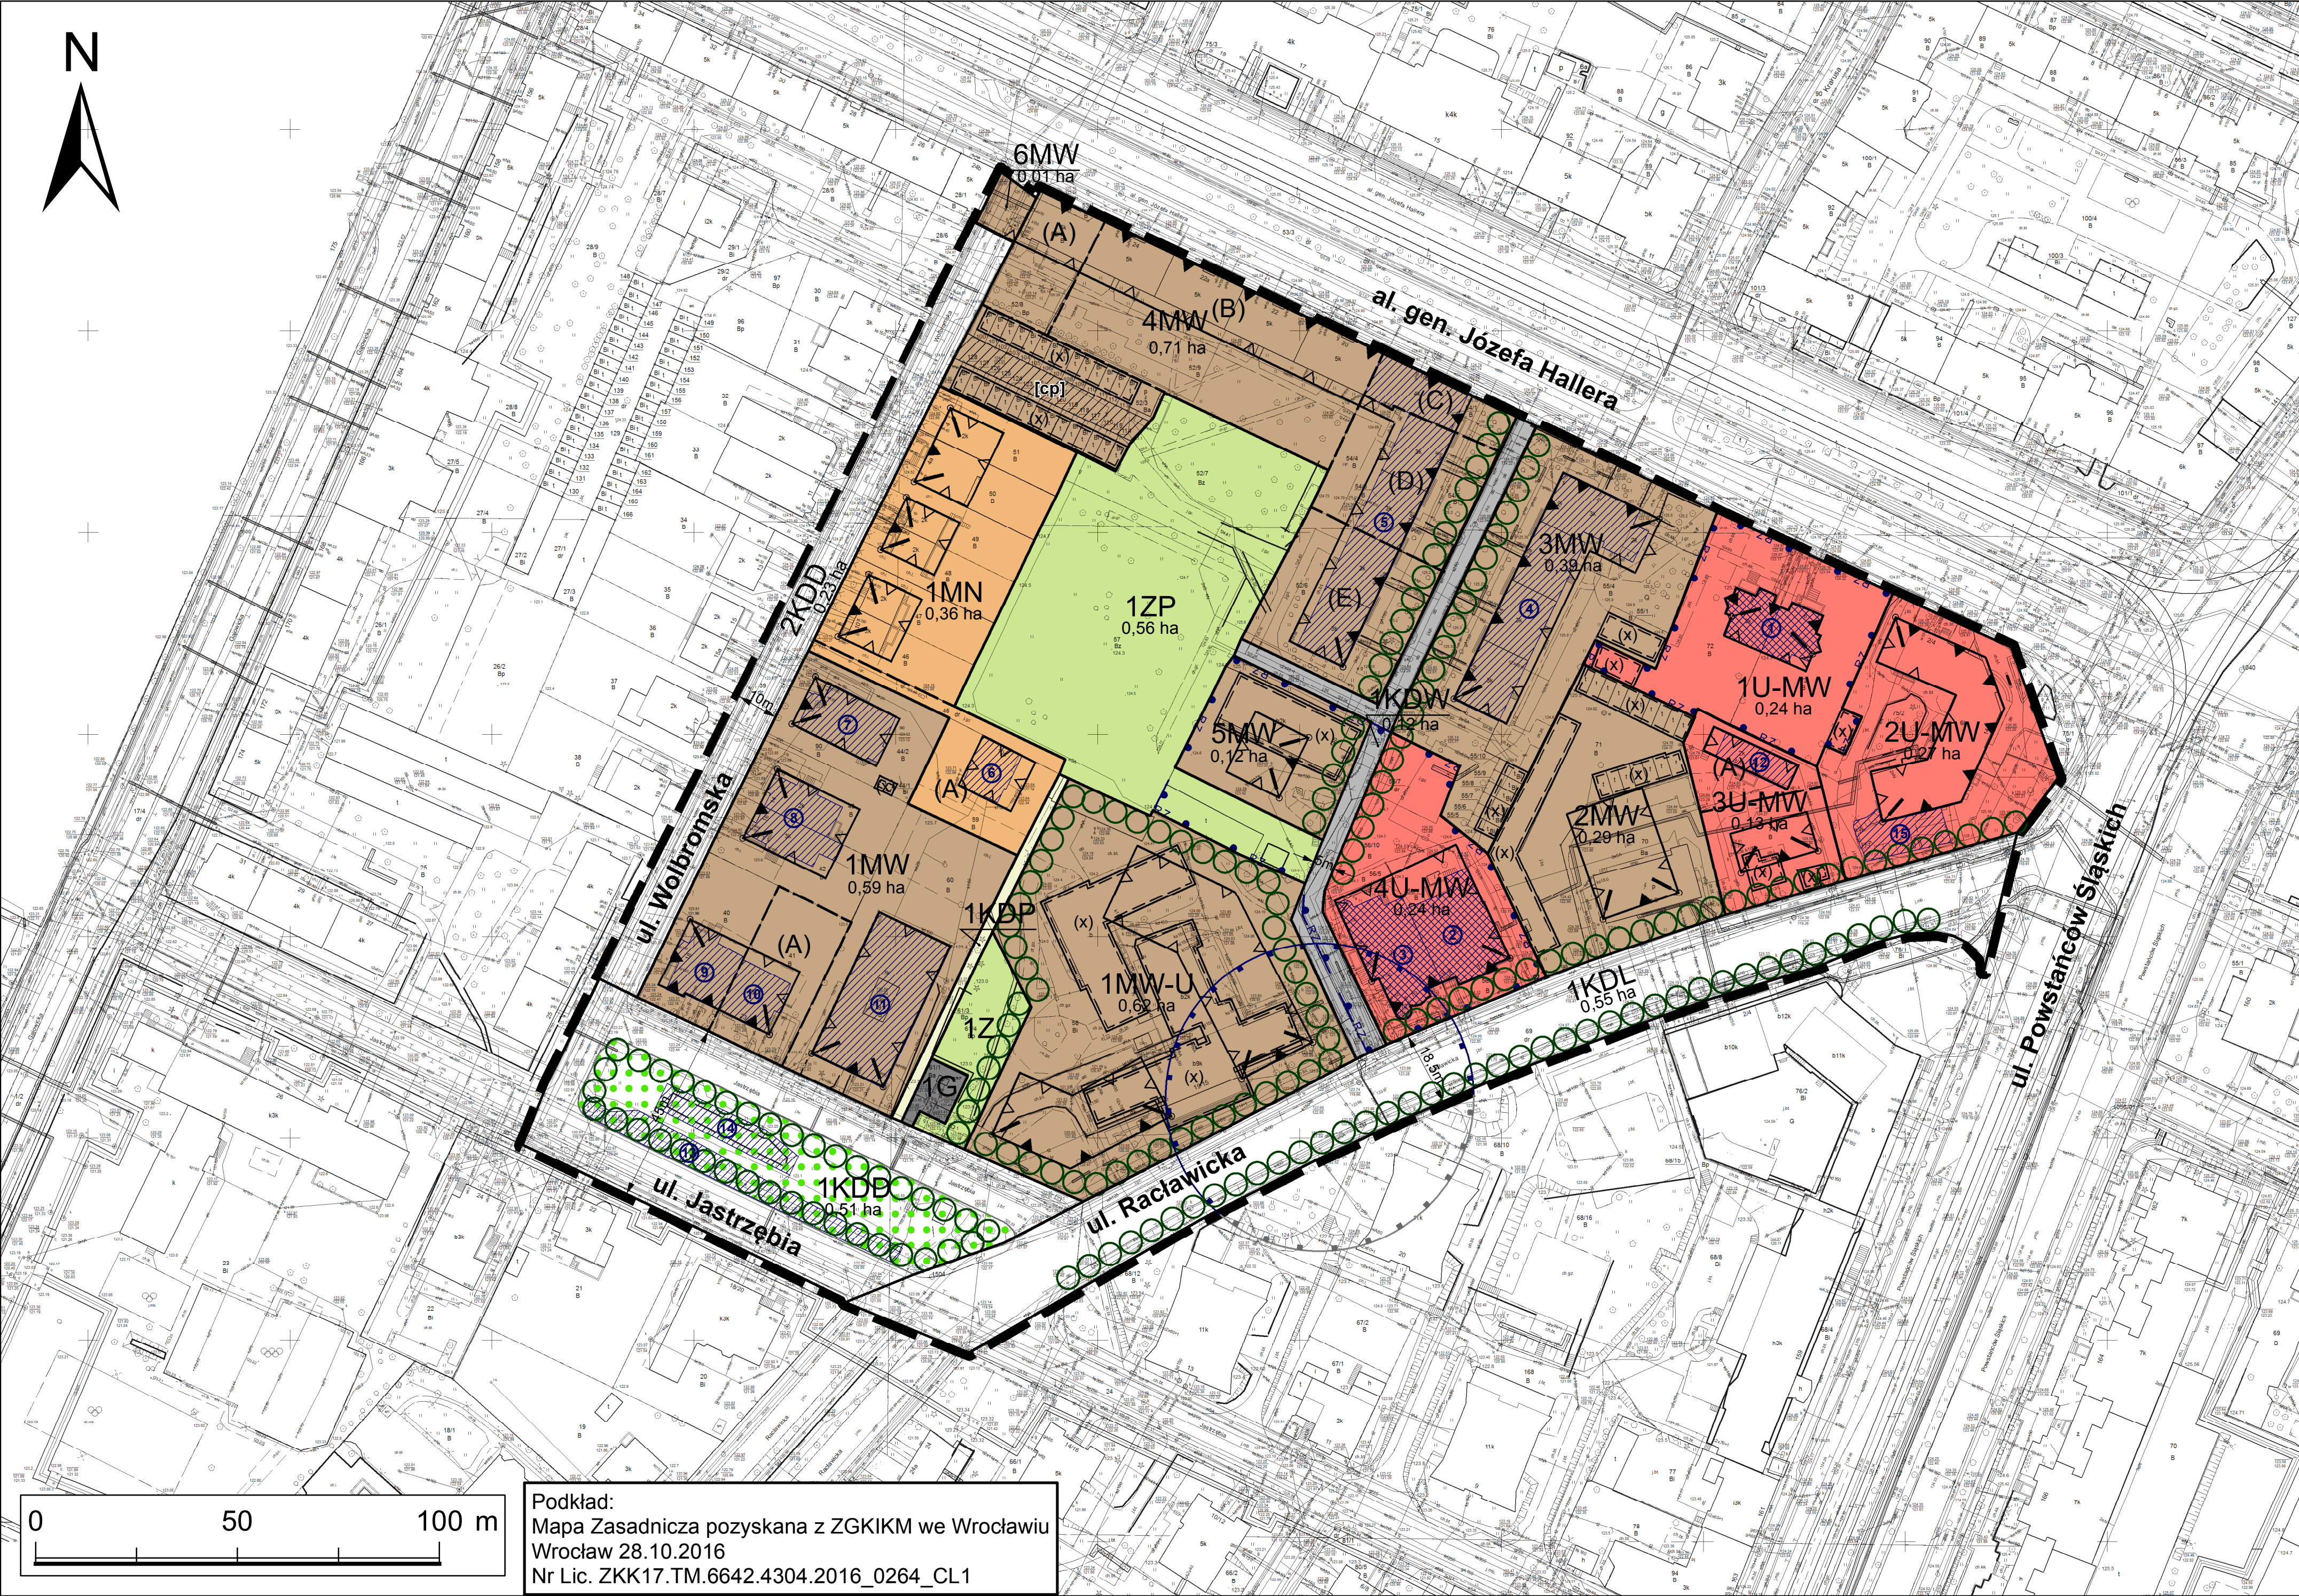


Podkład:
Mapa Zasadnicza pozyskana z ZGKIKM we Wrocławiu
Wrocław 28.10.2016
Nr Lic. ZKK17.TM.6642.4304.2016_0264_CL1

OBIEKTY WPISANE DO REJESTRU ZABYTEKÓW			
INFORMACJE O OBIEKCIE			
SYMBOL	OBIEKT	NR REJESTRU	DATA WPISU
1	WILLA PRZY AL. HALLERA 6-8, WPISANA W GRANICACH DZIAŁEK NR 72 I 73	A/2347/458/Wm	11 lipca 1997r.
2	WILLA PRZY UL. RACŁAWICKIEJ 11, WPISANA W GRANICACH MURÓW OBWODOWYCH WRAZ Z OGRODZENIEM	A/2080/528/Wm	13 września 1993r.
3	WILLA PRZY UL. RACŁAWICKIEJ 13, WPISANA W GRANICACH MURÓW OBWODOWYCH WRAZ Z OGRODZENIEM	A/1472/529/Wm	13 września 1993r.

OBIEKTY WPISANE DO EWIDENCJI ZABYTEKÓW	
SYMBOL	OBIEKT
4	BUDYNKI PRZY AL. JÓZEFA HALLERA 12-14A
5	BUDYNKI PRZY AL. JÓZEFA HALLERA 16-18B
6	BUDYNEK PRZY UL. WOLBROMSKIEJ 10A
7	BUDYNEK PRZY UL. WOLBROMSKIEJ 12
8	BUDYNKI PRZY UL. WOLBROMSKIEJ 14-16
9	BUDYNEK PRZY UL. WOLBROMSKIEJ 18
10	BUDYNEK PRZY UL. JASTRZĘBIEJ 23
11	BUDYNEK PRZY UL. JASTRZĘBIEJ 21
12	BUDYNEK PRZY UL. RACŁAWICKIEJ 3-5
13	ALEJA KASZTANOWA PRZY UL. JASTRZĘBIEJ
14	SCHRON CYWILNY PRZECIWOLOTNICZY NA TERENIE SKWERU NA UL. JASTRZĘBIEJ
15	SCHRON CYWILNY PRZECIWOLOTNICZY PRZY UL. RACŁAWICKIEJ

Granice obszaru objętego planem w granicach historycznego układu urbanistycznego osiedla Borek II we Wrocławiu ujętego w gminnej ewidencji zabytków

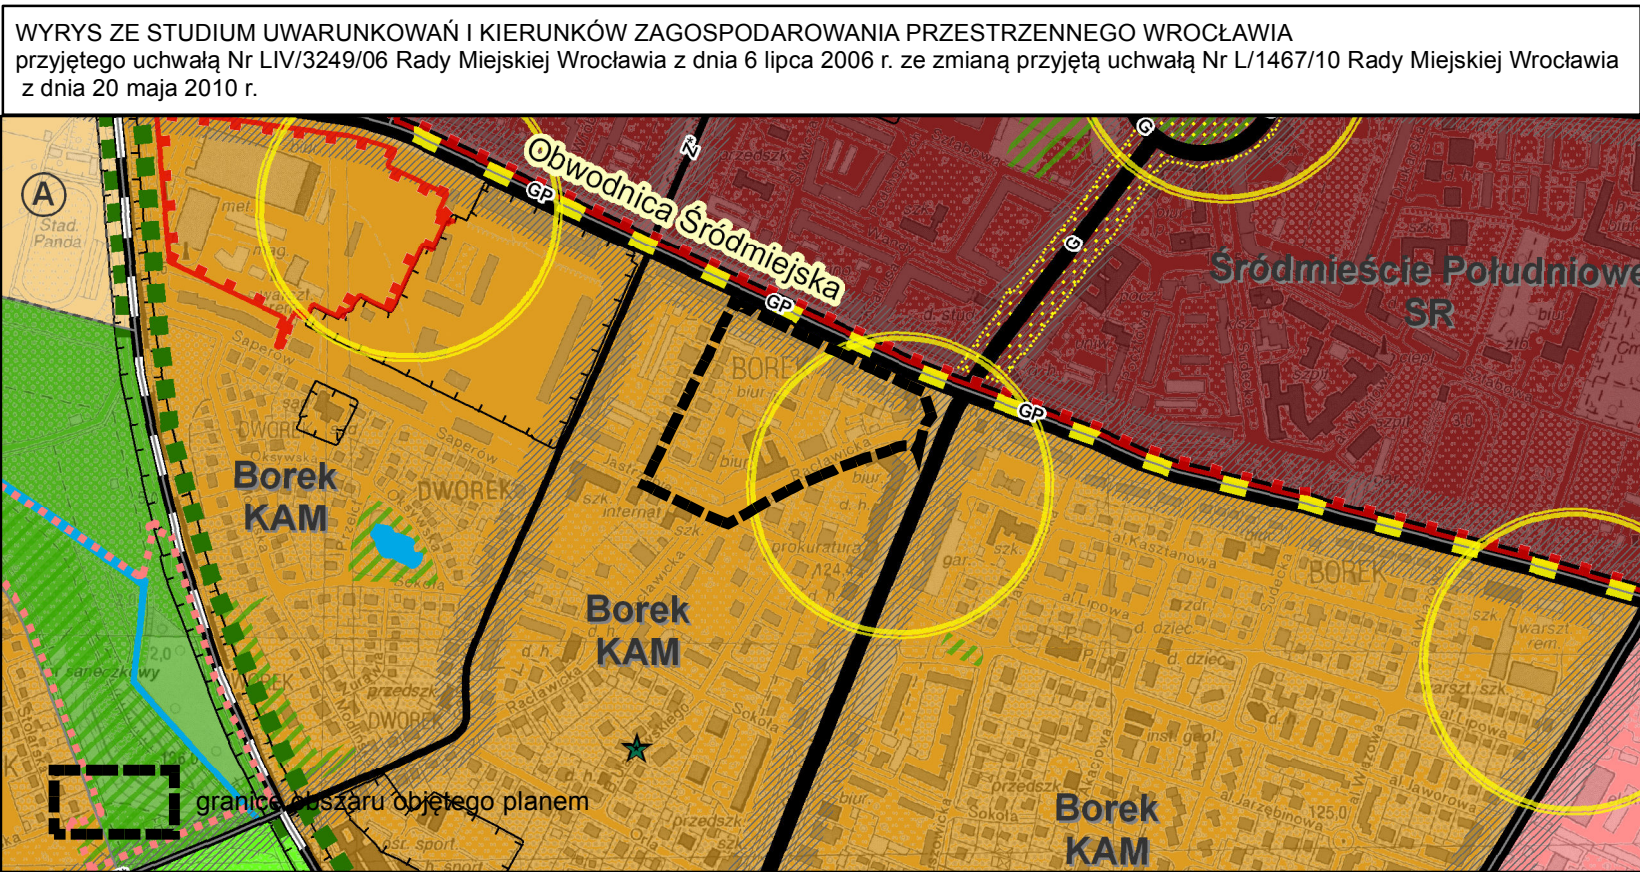

LEGENDA

- granice obszaru objętego planem tożsame z granicami strefy ochrony konserwatorskiej, granicami strefy ochrony konserwatorskiej zabytków archeologicznych, granicami terenów rozmieszczenia inwestycji celu publicznego o znaczeniu lokalnym
- linie rozgraniczające tereny
- 1MN symbole terenów
- granice wydzieli wewnętrznych
- (A) symbole wydzieli wewnętrznych
- nieprzekraczalne linie zabudowy
- obowiązujące linie zabudowy
- ! miejsca zmiany rodzaju linii zabudowy
- szpalery drzew
- strefa zieleni
- korytarz usytuowania ciągu pieszego
- granice stanowiska archeologicznego
- RZ granice obszaru w rejestrze zabytków
- miejsca wskazania szerokości ulicy lub drogi wewnętrznej w liniach rozgraniczających
- (X) budynki o odrębnych ustaleniach
- 0,36 ha powierzchnie terenu
- MN teren zabudowy mieszkaniowej jednorodzinnej
- MW tereny zabudowy mieszkaniowej wielorodzinnej
- MW-U tereny zabudowy mieszkaniowej wielorodzinnej i usług
- U-MW tereny usług i zabudowy mieszkaniowej wielorodzinnej
- ZP teren zieleni parkowej
- Z teren zieleni
- G teren stacji gazowych
- KDL teren ulic lokalnych
- KDD teren ulic dojazdowych
- KDP teren ciągów pieszych
- KDW teren dróg wewnętrznych
- obiekty w rejestrze zabytków
- obiekty w ewidencji zabytków