
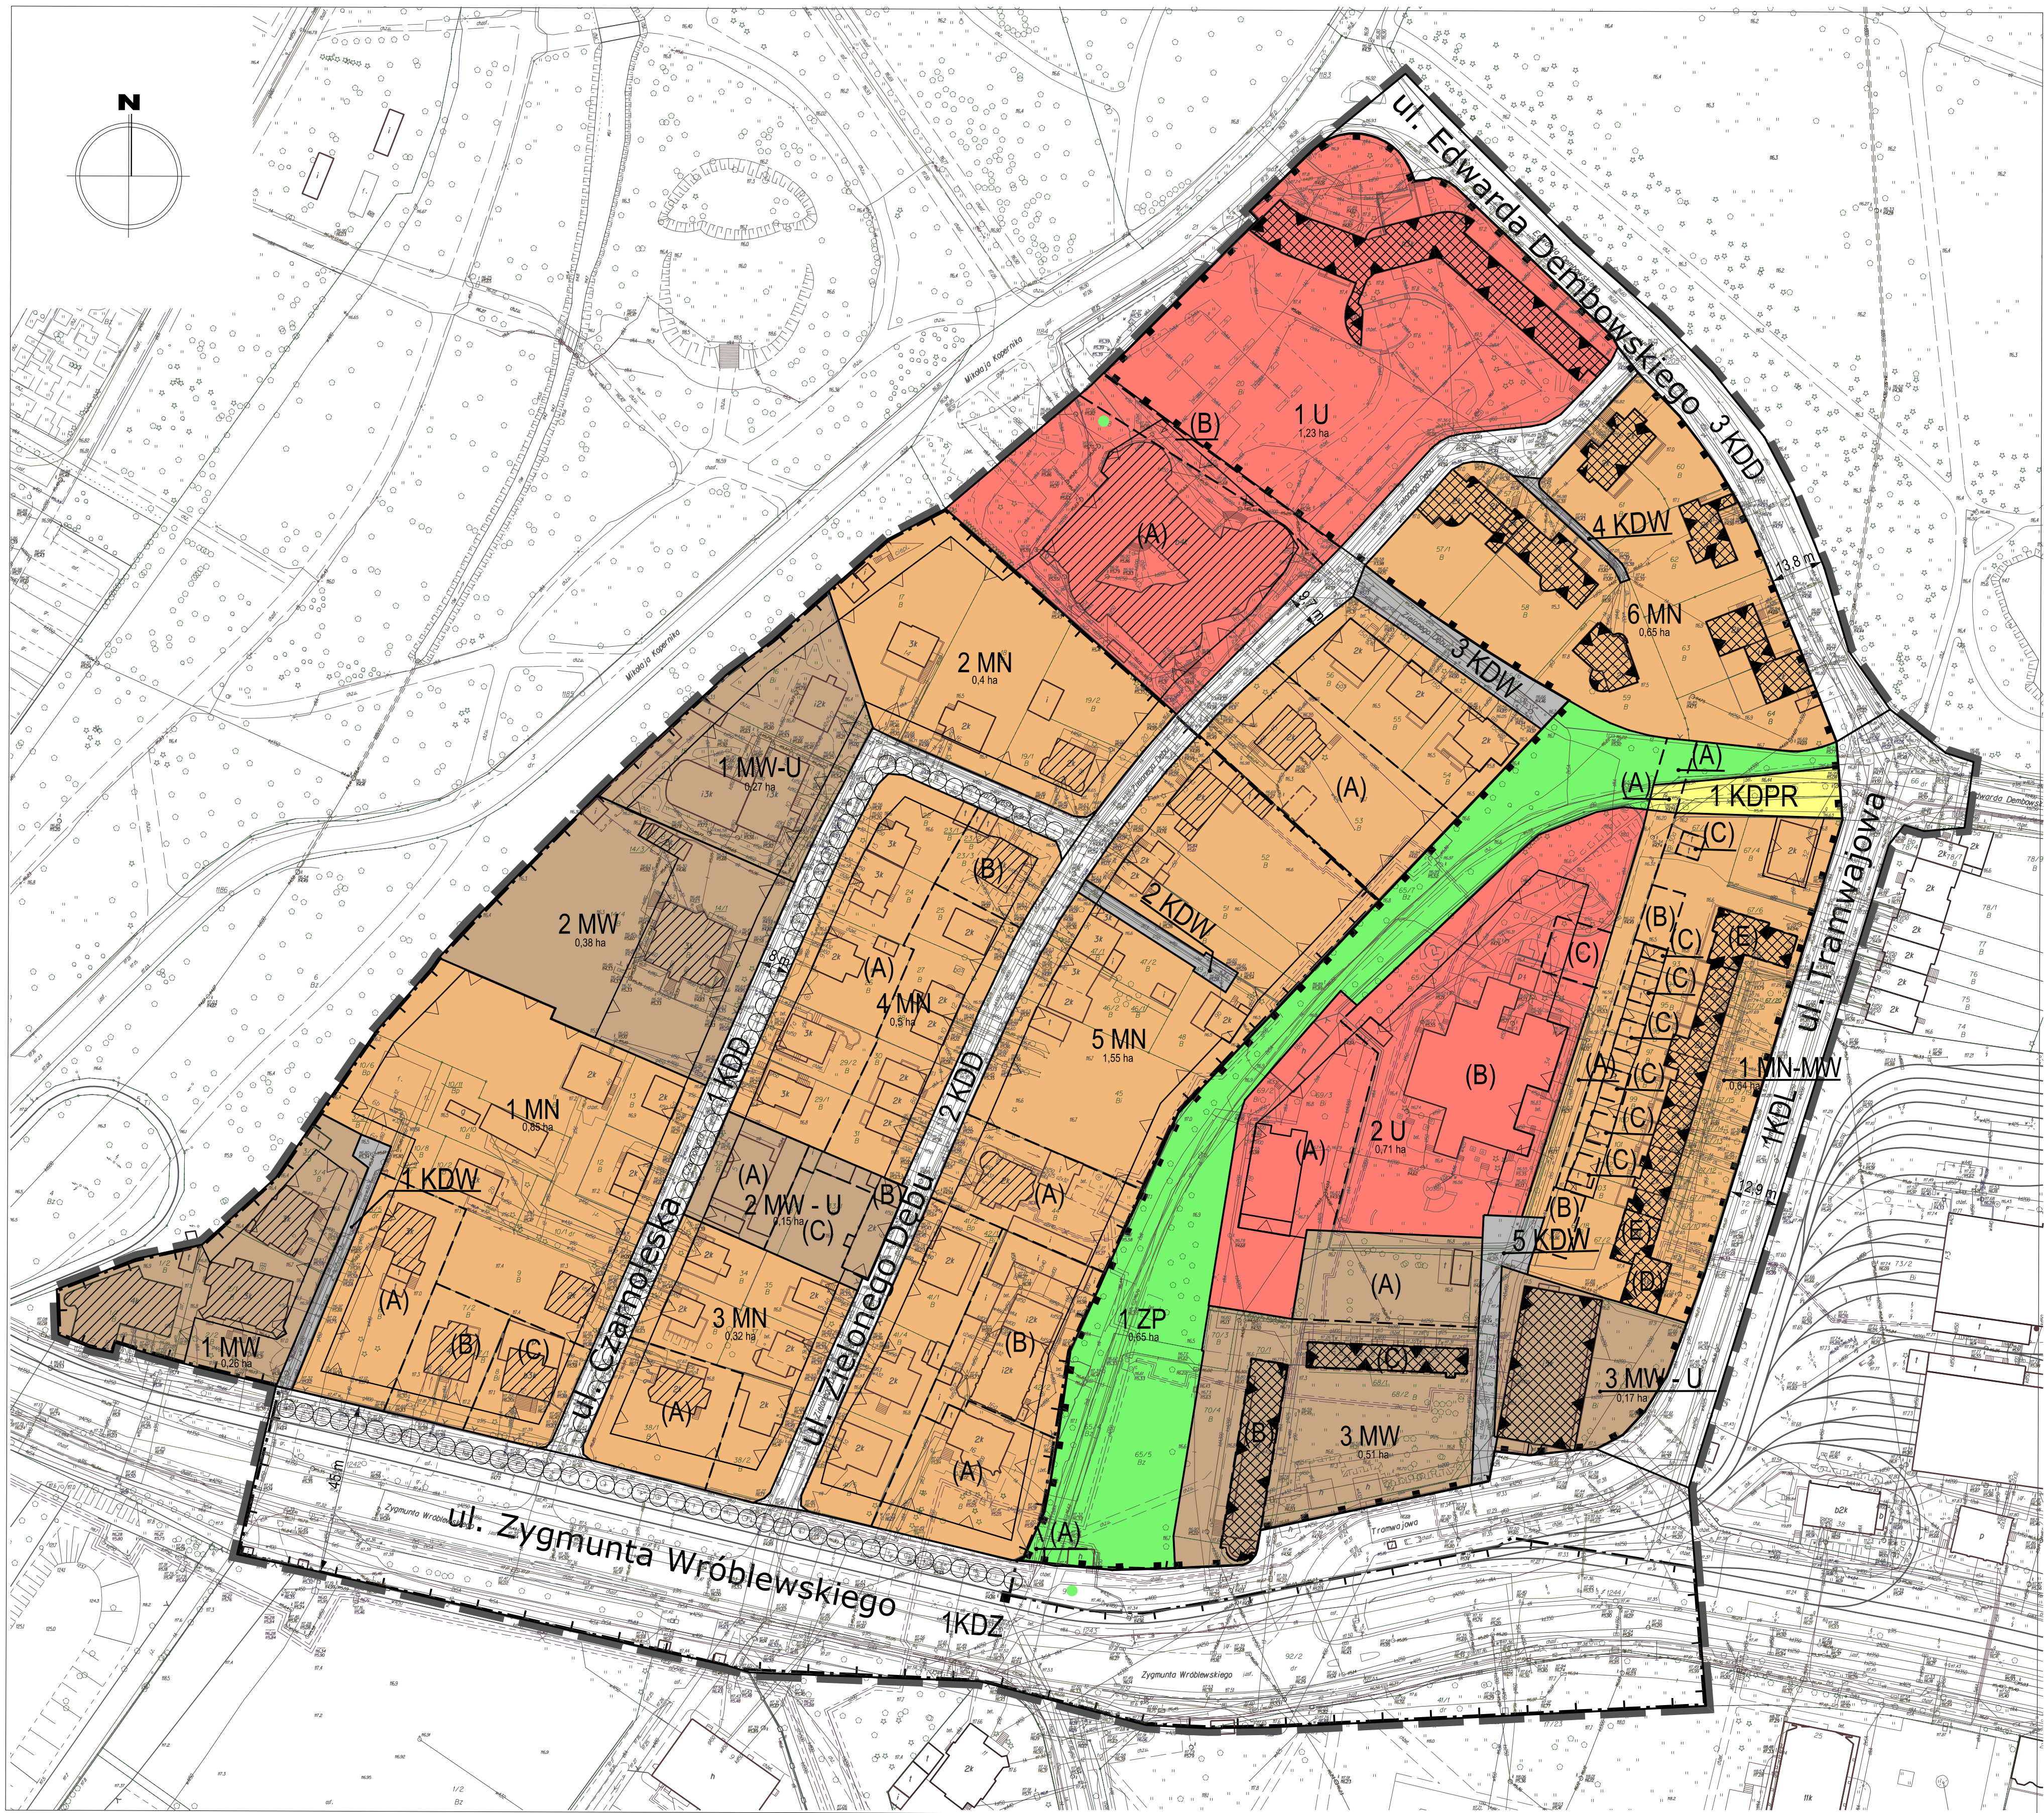


obszaru położonego w rejonie ulic: Mikołaja Kopernika, Edwarda Dembowskiego, Tramwajowej i Zygmunta Wróblewskiego we Wrocławiu

skala 1:1000

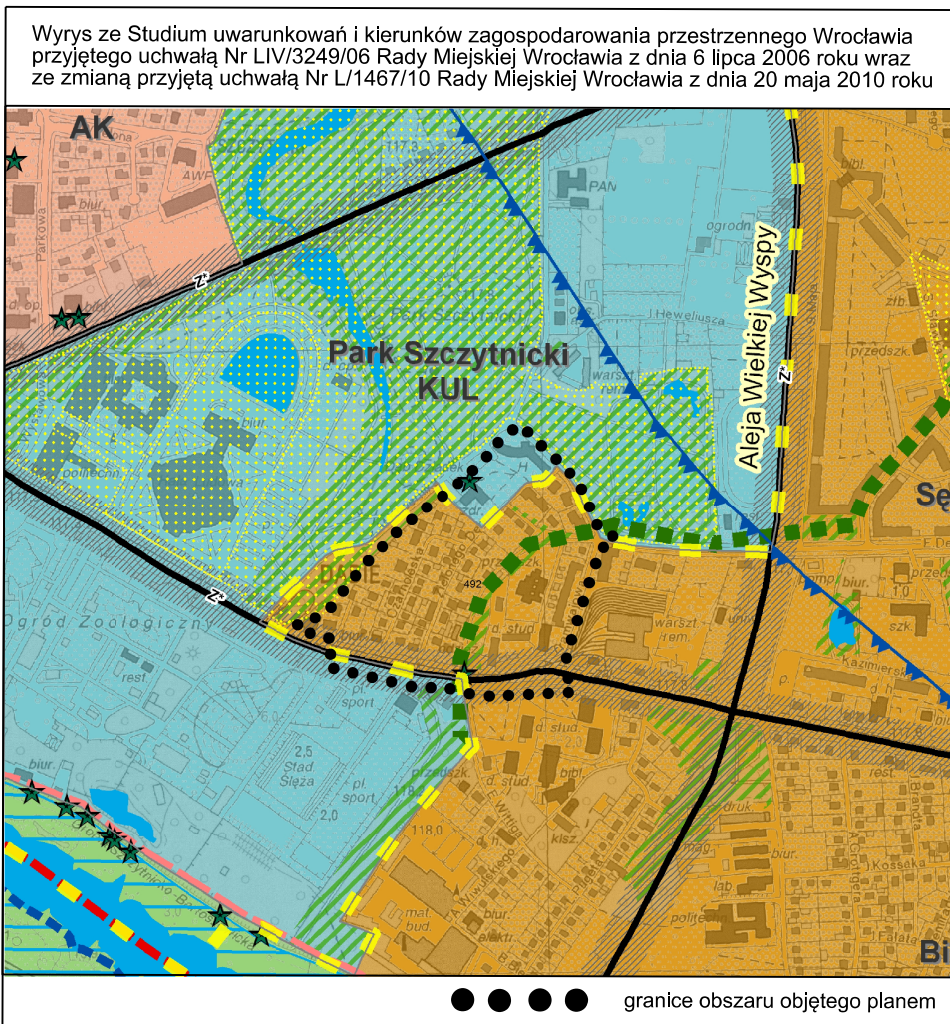

- | | |
|---|--|
| | <p>GRANICE OBSZARU OBJĘTEGO PLANEM TOŻSAME Z GRANICAMI :</p> <ul style="list-style-type: none"> - STREFY OCHRONY KONSERWATORSKIEJ, - STREFY OCHRONY KONSERWATORSKIEJ ZABYTKÓW ARCHEOLOGICZNYCH, - TERENU ROZMIESZCZENIA INWESTYCJI <p>CELU PUBLICZNEGO O ZNACZENIU LOKALNYM oraz</p> <ul style="list-style-type: none"> - GŁÓWNEGO ZBIORNIKA WÓD PODZIEMNYCH - PRADOLINA ODRY (GZW P NR320) - SZCZYTNIICKIEGO ZESPOŁU PRZYRODNICZO-KRAJOBRAZOWEGO |
|  | LINIE ROZGRANICZAJĄCE TERENY |
|  | SYMBOLE TERENÓW |
|  | GRANICE WYDZIEŁEN WEWNĘTRZNYCH |
| (A) (B) (C) | SYMBOLE WYDZIEŁEN WEWNĘTRZNYCH |
|  | MIEJSCE WSKAZANIA SZEROKOŚCI ULICY W LINIACH ROZGRANICZAJĄCYCH |
|  | OBOWIĄZUJĄCE LINIE ZABUDOWY |
|  | NIEPRZEKRACZALNE LINIE ZABUDOWY |
|  | MIEJSCA ZMIANY RODZAJU LINII ZABUDOWY |
|  | SZPALERY DRZEW |
|  | POMNIKI PRZYRODY |
|  | TERENY ZABUDOWY MIESZKANIOWEJ WIELORODZINNEJ |
|  | TERENY ZABUDOWY MIESZKANIOWEJ JEDNORODZINNEJ |
|  | TERENY ZABUDOWY MIESZKANIOWEJ WIELORODZINNEJ I USŁUG |
|  | TERENY ZABUDOWY MIESZKANIOWEJ JEDNORODZINNEJ I WIELORODZINNEJ |
|  | TERENY USŁUG |
|  | TEREN ZIELENI PARKOWEJ |
|  | TEREN ULICY ZBIORCZEJ |
|  | TEREN ULICY LOKALNEJ |
|  | TERENY ULIC DOJAZDOWYCH |
|  | TERENY DRÓG WEWNĘTRZNYCH |
|  | TEREN CIĄGU PIESZEGO |
|  | OBIEKTY WPISANE DO REJESTRU ZABYTKÓW |
|  | OBIEKTY WPISANE DO EWIDENCJI ZABYTKÓW |
|  | Granica historycznego zespołu urbanistycznego - osiedle mieszkaniowe „WUWA”, wpisanego do rejestru zabytków |
|  | Granica fragmentu historycznego układu urbanistycznego dzielnicy Dąbie we Wrocławiu |