


# MIEJSCOWY PLAN ZAGOSPODAROWANIA PRZESTRZENNEGO

## obszaru położonego w rejonie ulic: Mikołaja Kopernika, Edwarda Dembowskiego, Tramwajowej i Zygmunta Wróblewskiego we Wrocławiu

ZAŁĄCZNIK NR 1  
RYSUNEK PLANU - PROJEKT - 492/1a  
etap - opiniowanie

skala 1:1000

0 10 30 50 100m

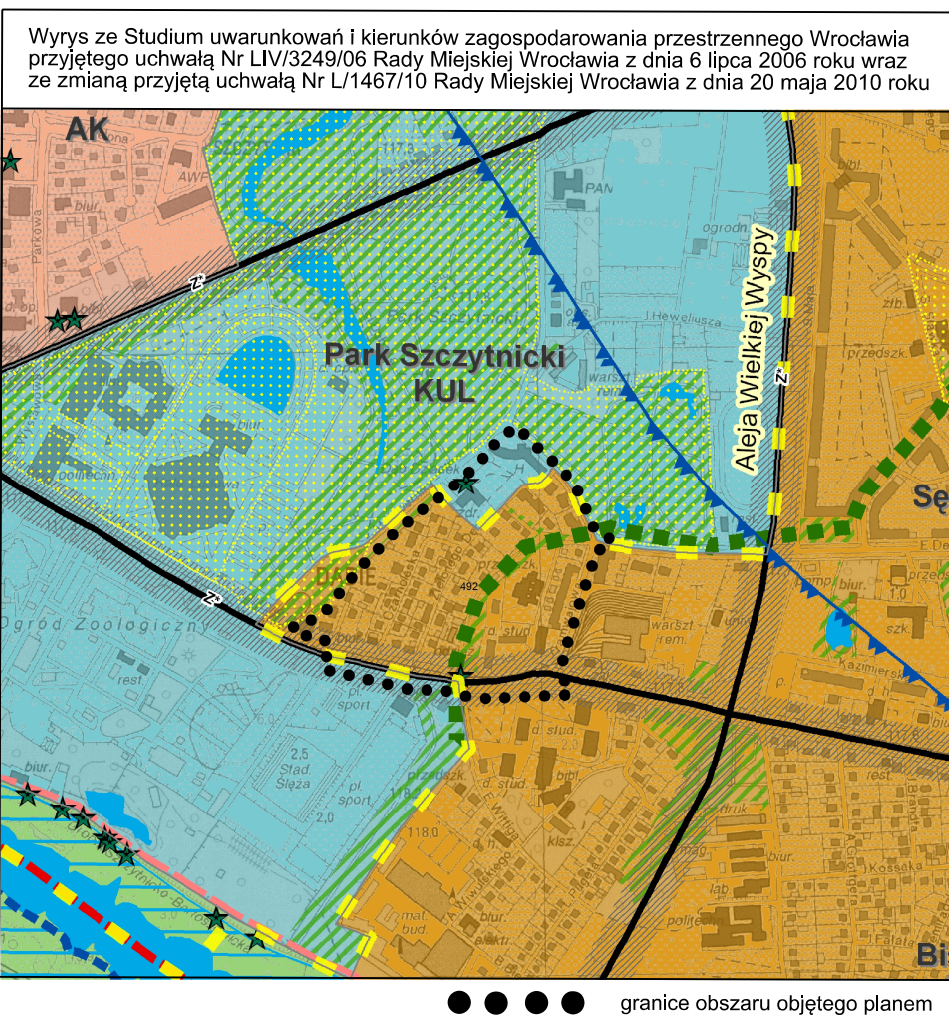

GRANICE OBSZARU OBJĘTEGO PLANEM TOŻSAME Z GRANICAMI :

- STREFY OCHRONY KONSERWATORSKIEJ,
- STREFY OCHRONY KONSERWATORSKIEJ ZABYTKÓW ARCHEOLOGICZNYCH,
- TERENU ROZMIESZCZENIA INWESTYCJI CELU PUBLICZNEGO O ZNACZENIU LOKALNYM
- OBSZARÓW REHABILITACJI ISTNIEJĄCEJ ZABUDOWY I INFRASTRUKTURY TECHNICZNEJ ORAZ PRZEKSZTAŁCEN oraz
- GŁÓWNEGO ZBIORNIKA WÓD PODZIEMNYCH - PRADOLINA ODRY (GZWP NR320)

LINIE ROZGRANICZAJĄCE TERENY

12P SYMBOLE TERENÓW

GRANICE WYDZIELEN WEWNĘTRZNYCH

(A) (B) (C) SYMBOLE WYDZIELEN WEWNĘTRZNYCH

39.5 MIEJSCE WSKAZANIA SZEROKOŚCI ULICY W LINIACH ROZGRANICZAJĄCYCH

OBOWIĄZUJĄCE LINIE ZABUDOWY

NIEPRZEKACZALNE LINIE ZABUDOWY

MIEJSCA ZMIANY RODZAJU LINII ZABUDOWY

SZPALERY DRZEW

POMNIKI PRZYRODY

MW TERENY ZABUDOWY MIESZKANIOWEJ WIELORODZINNEJ

MN TERENY ZABUDOWY MIESZKANIOWEJ JEDNORODZINNEJ

MW - U TERENY ZABUDOWY MIESZKANIOWEJ WIELORODZINNEJ I USŁUG

MN-MW TERENY ZABUDOWY MIESZKANIOWEJ JEDNORODZINNEJ I WIELORODZINNEJ

U TERENY USŁUG

ZP TEREN ZIELENI PARKOWEJ

KDZ TEREN ULICY ZBIORCZEJ

KDL TEREN ULICY LOKALNEJ

KDD TERENY ULIC DOJAZDOWYCH

KDW TERENY DRÓG WEWNĘTRZNYCH

KDPR TEREN CIĄGU PIESZEGO


OBIEKTY WPISANE DO REJESTRU ZABYTKÓW

OBIEKTY WPISANE DO EWIDENCJI ZABYTKÓW

GRANICA HISTORYCZNEGO ZESPOŁU URBANISTYCZNEGO - OSIEDLE MIESZKANIOWE "WUWA" WE WROCŁAWIU, WPISANEGO DO REJESTRU ZABYTKÓW

GRANICA FRAGMENTU HISTORYCZNEGO UKŁADU URBANISTYCZNEGO DZIELNICY DĄBIE WE WROCŁAWIU

OBSZAR ZAGROŻONY ZALANIEM W PRZYPADKU ZNISZCZENIA LUB USZKODZENIA WAŁU PRZECIWPOWODZIOWEGO

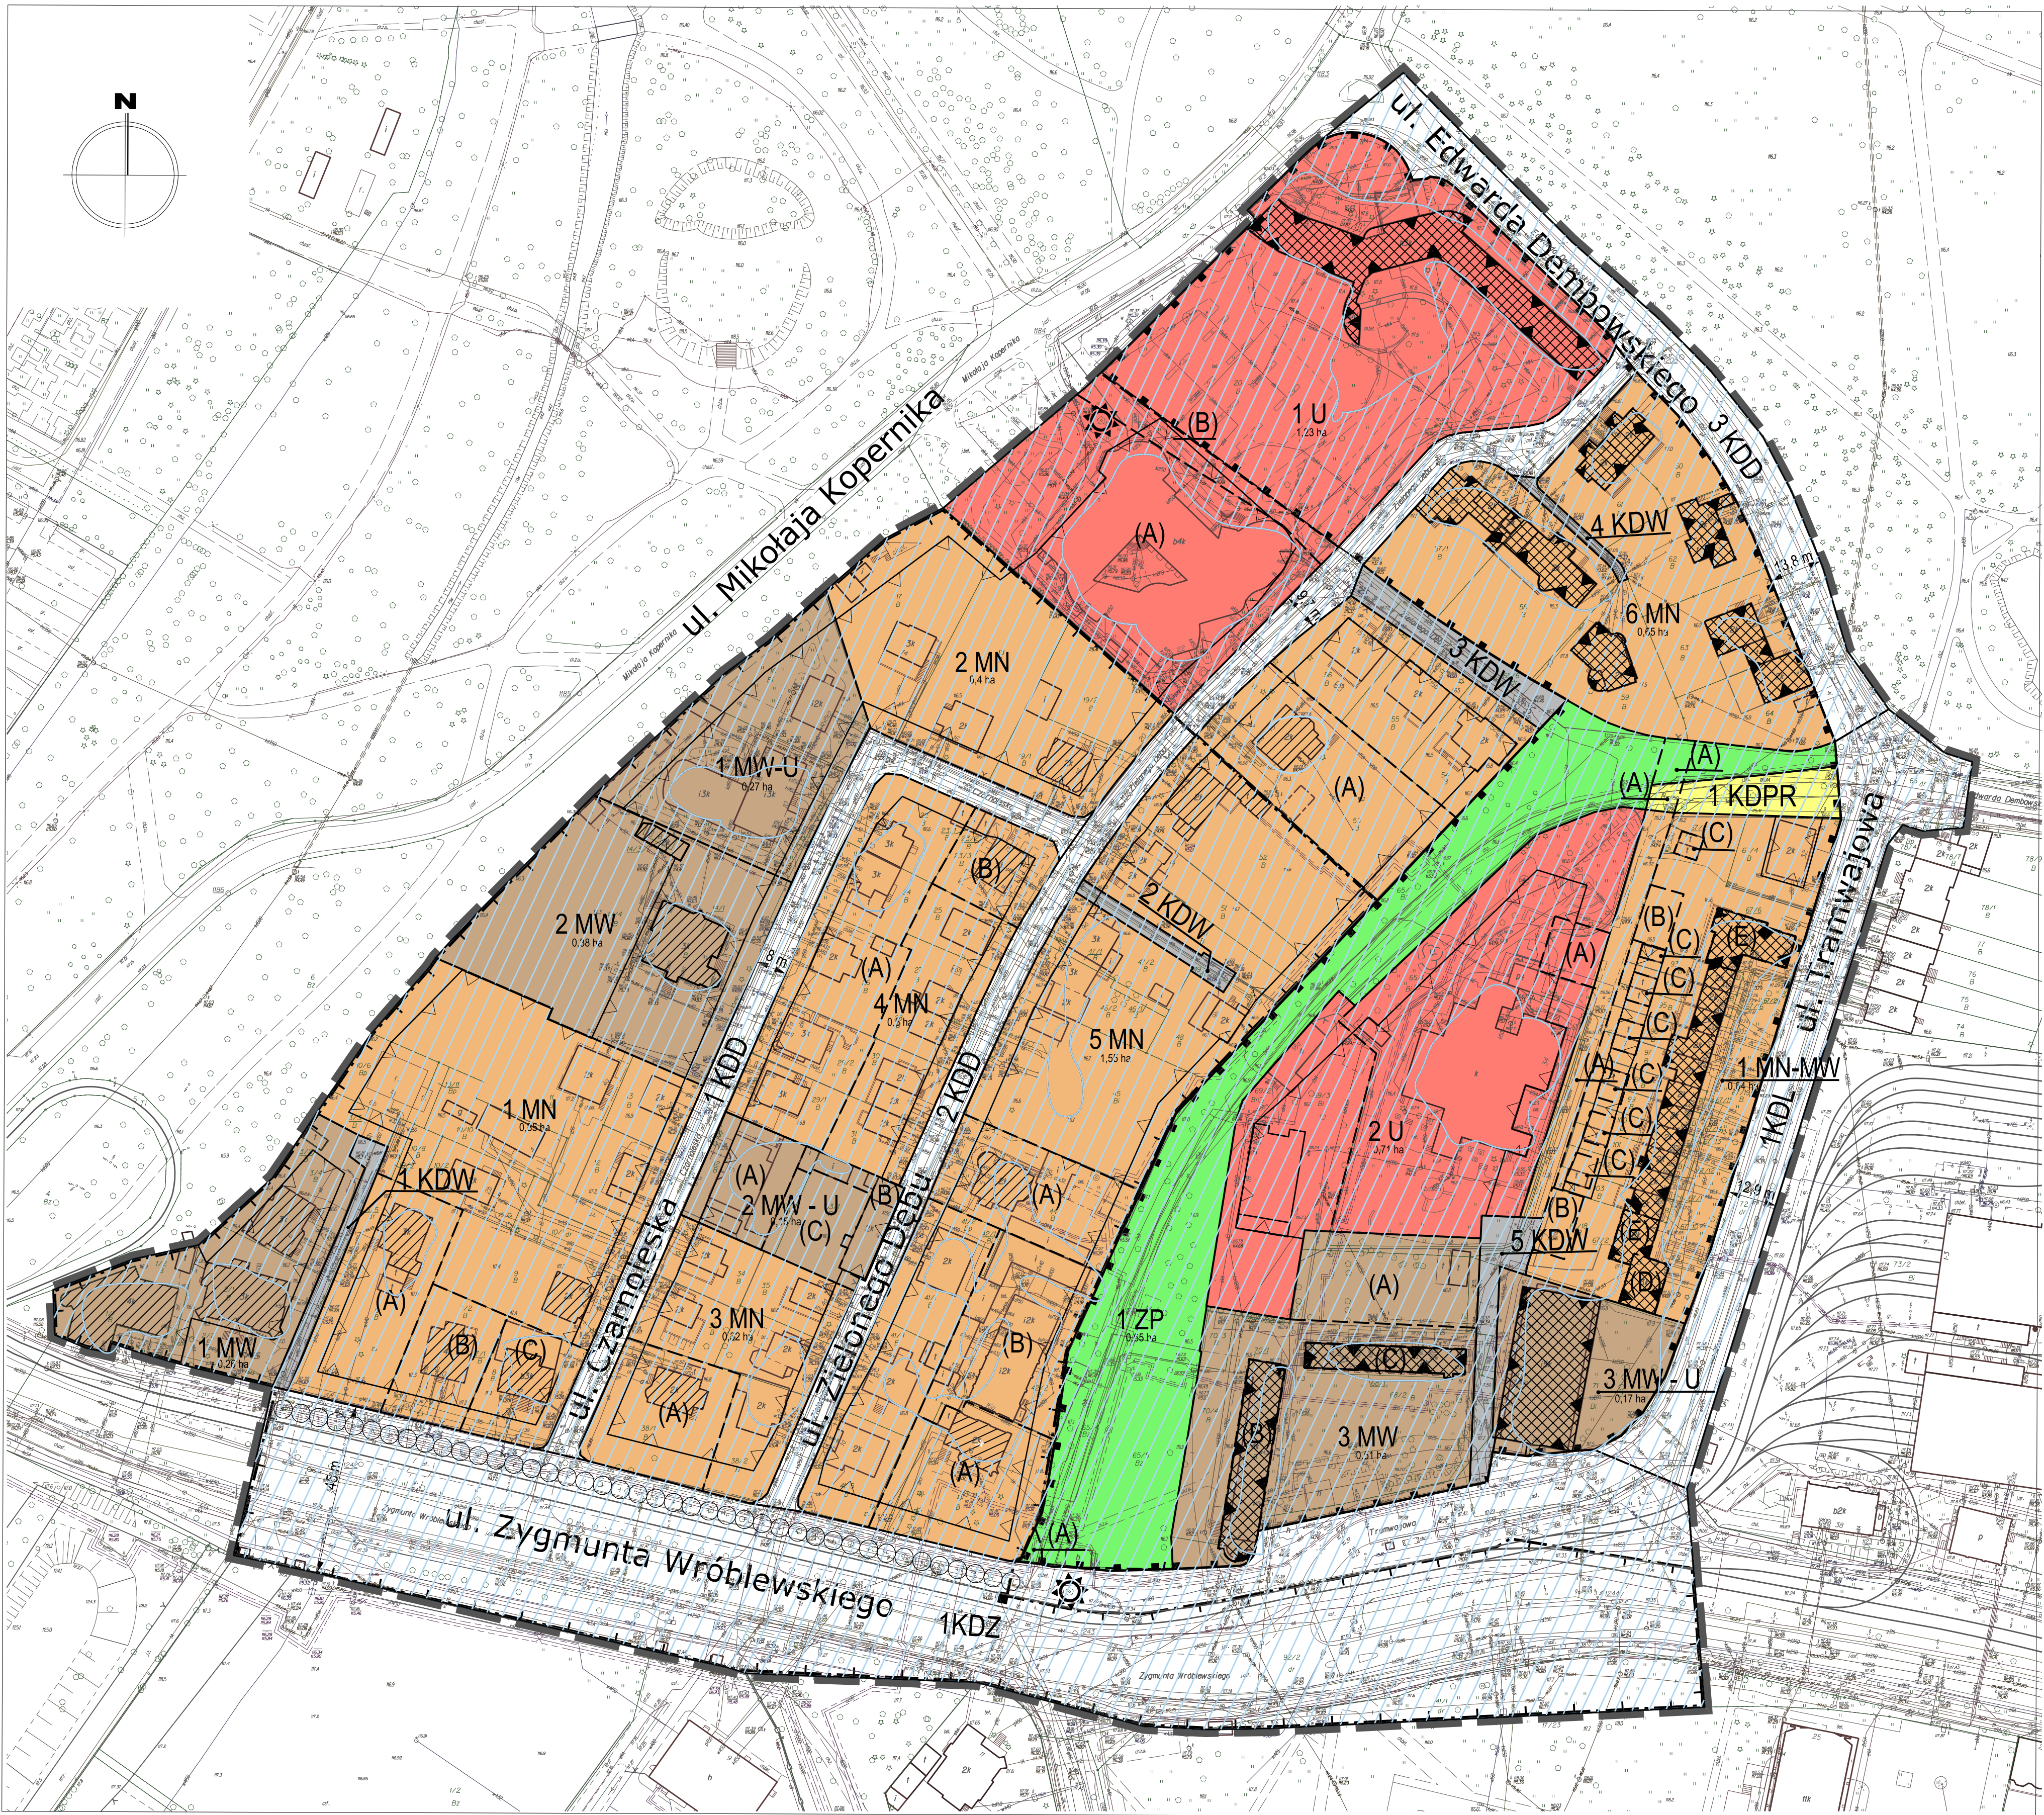

WROCŁAW  
Obwód DĄBIE

MAPA ZASADNICZA  
DO CEŁÓW OPINIOWAWCZYCH

1. Mapa wektorowa opracowana w technologii numerycznej w środowisku MicroStation na podstawie matrycy mapy zasadniczej, wydrukowana w ZGKRM we Wrocławiu.  
2. Układ współrzędnych "2000".  
3. Poziom odniesienie: "Kronsztadt 1986".  
4. Treść wektorowa opracowana wg instrukcji K-1 "Podstawowa mapa kraju" z dnia 1.06.1995r.

WROCŁAW 07.08.2012

Nie wykonano nie wykonano w terenie, innych nie wykonano na podstawie mapy zasadniczej, wydrukowana w ZGKRM we Wrocławiu.

NR DZ. 752-2012-13.06.1.3