


MIEJSCOWY PLAN ZAGOSPODAROWANIA PRZESTRZENNEGO
OBSZARU PARKU WODNEGO W REJONIE ULICY BOROWSKIEJ WE WROCŁAWIU

PROGNOZA ODDZIAŁYWANIA NA ŚRODOWISKO

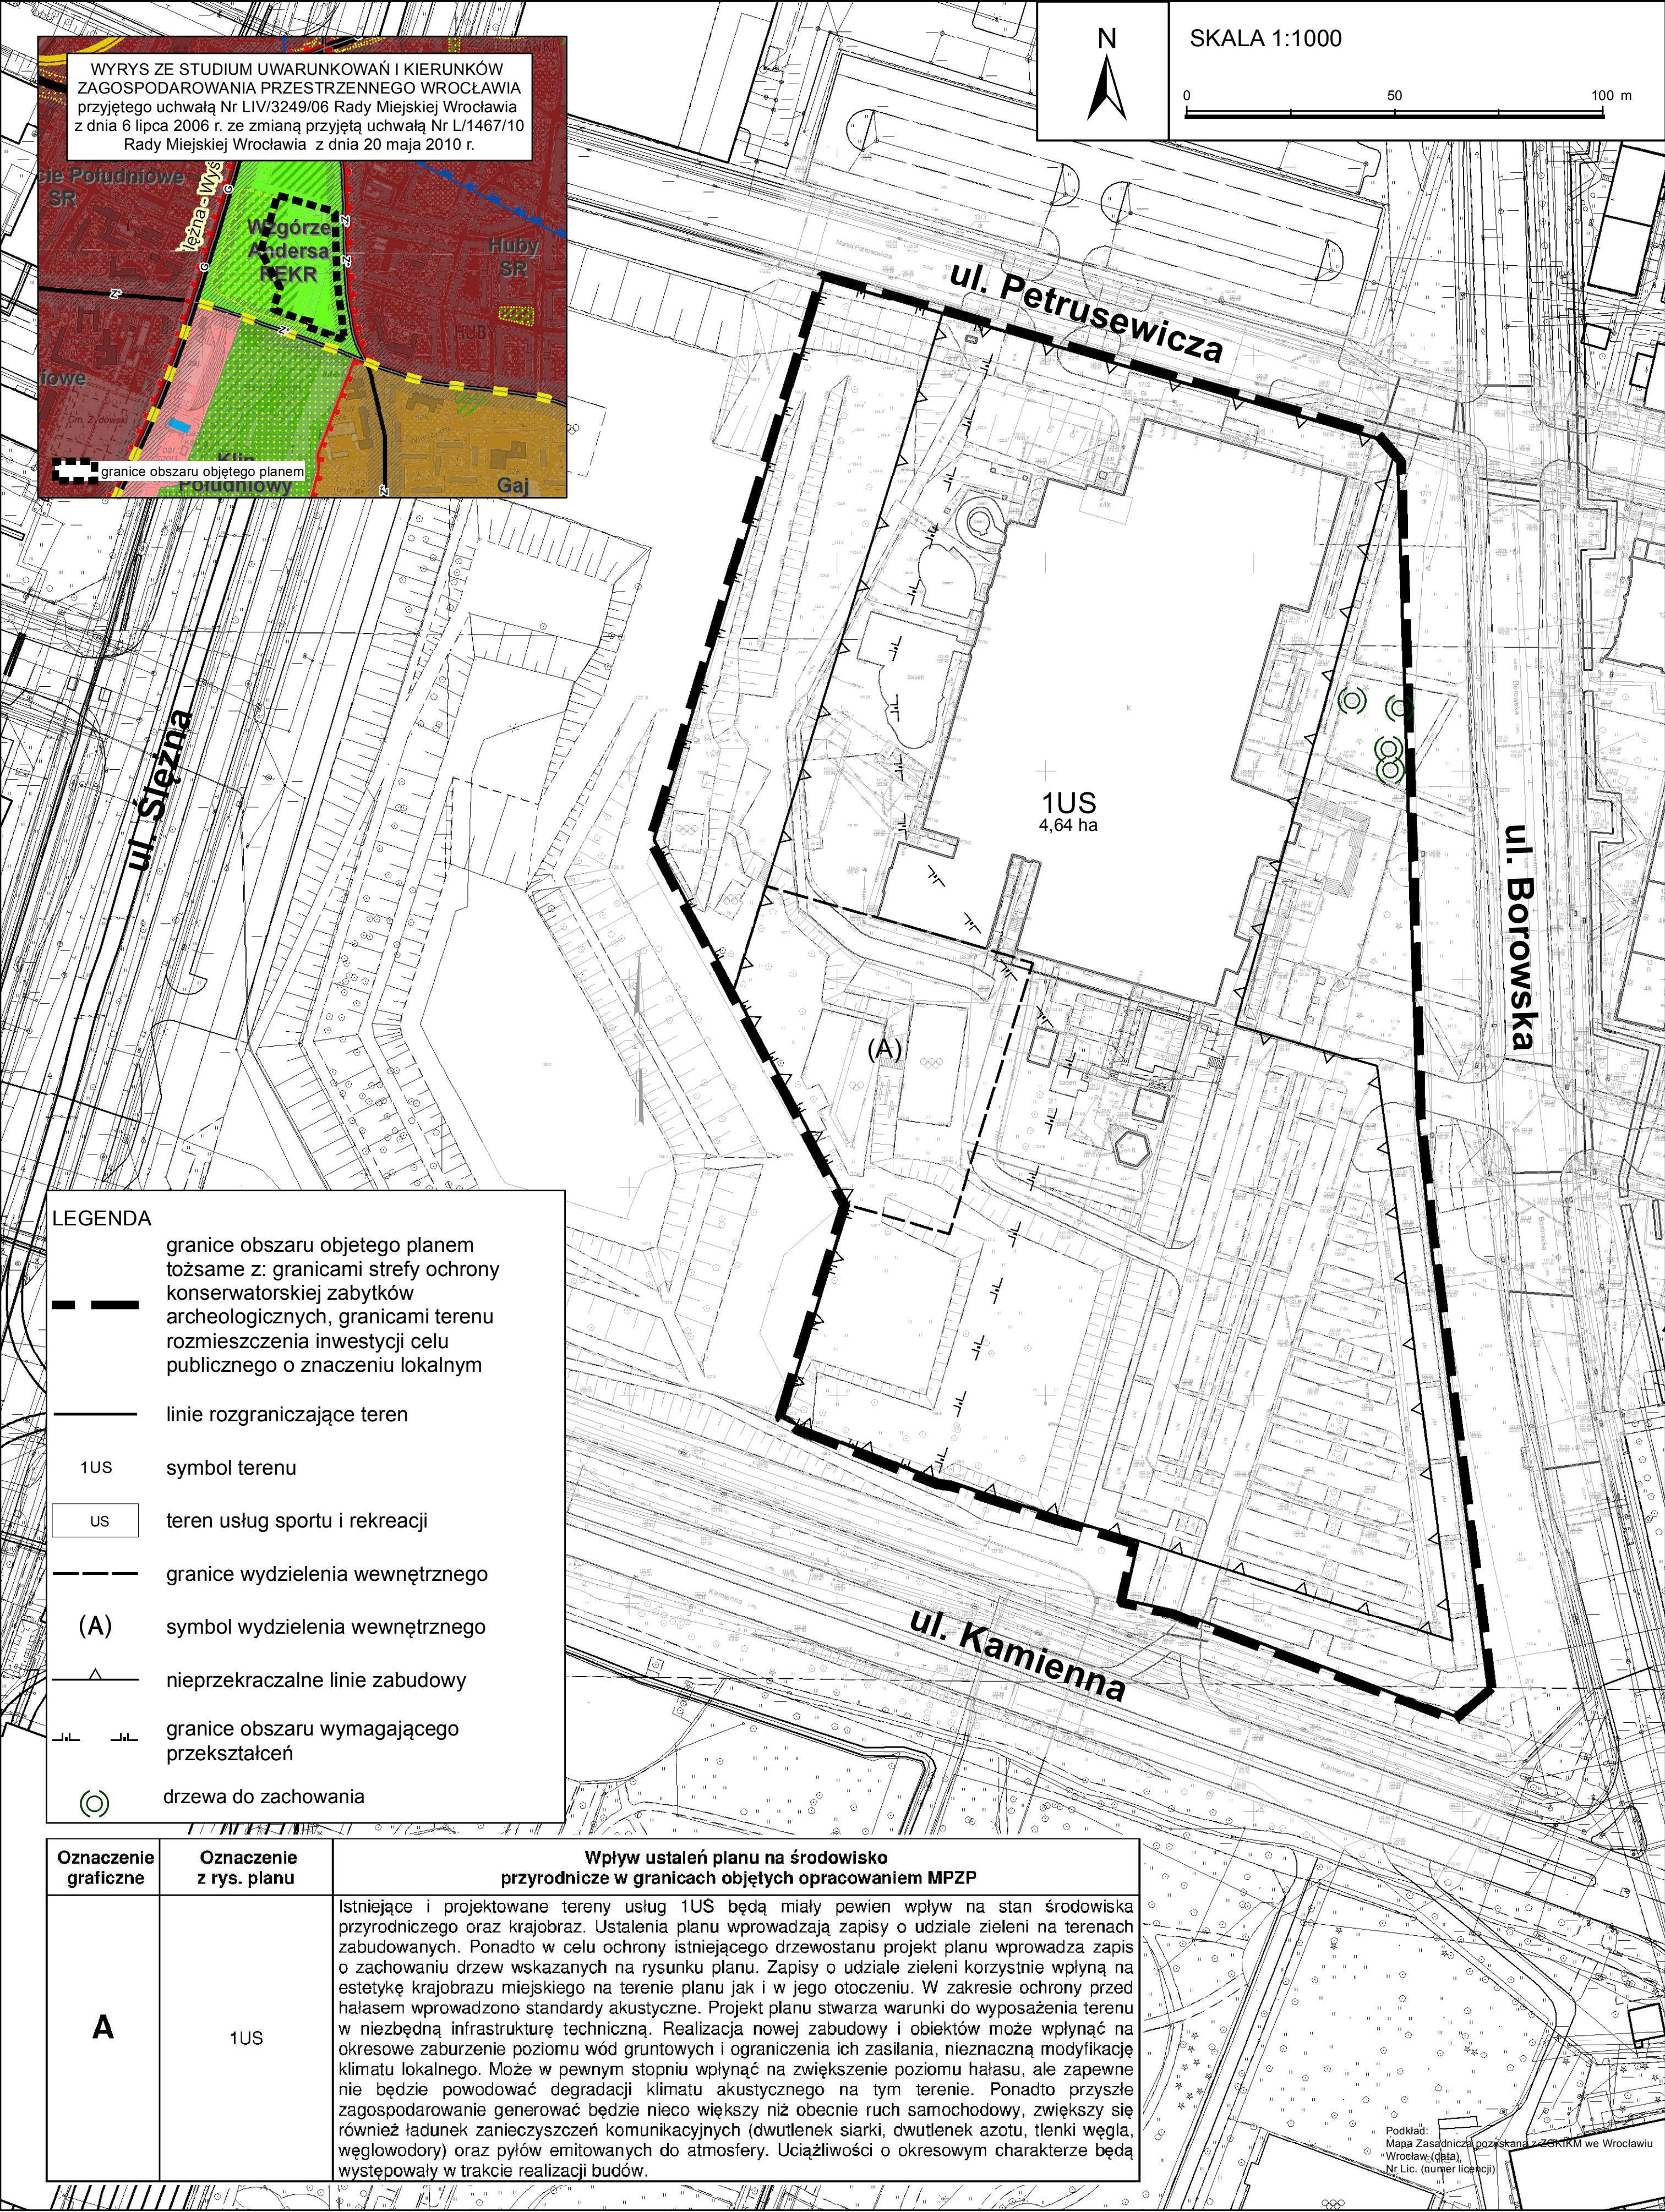

ul. Petruszewicza

1US
4,64 ha

ul. Borowska

ul. Kamienna