
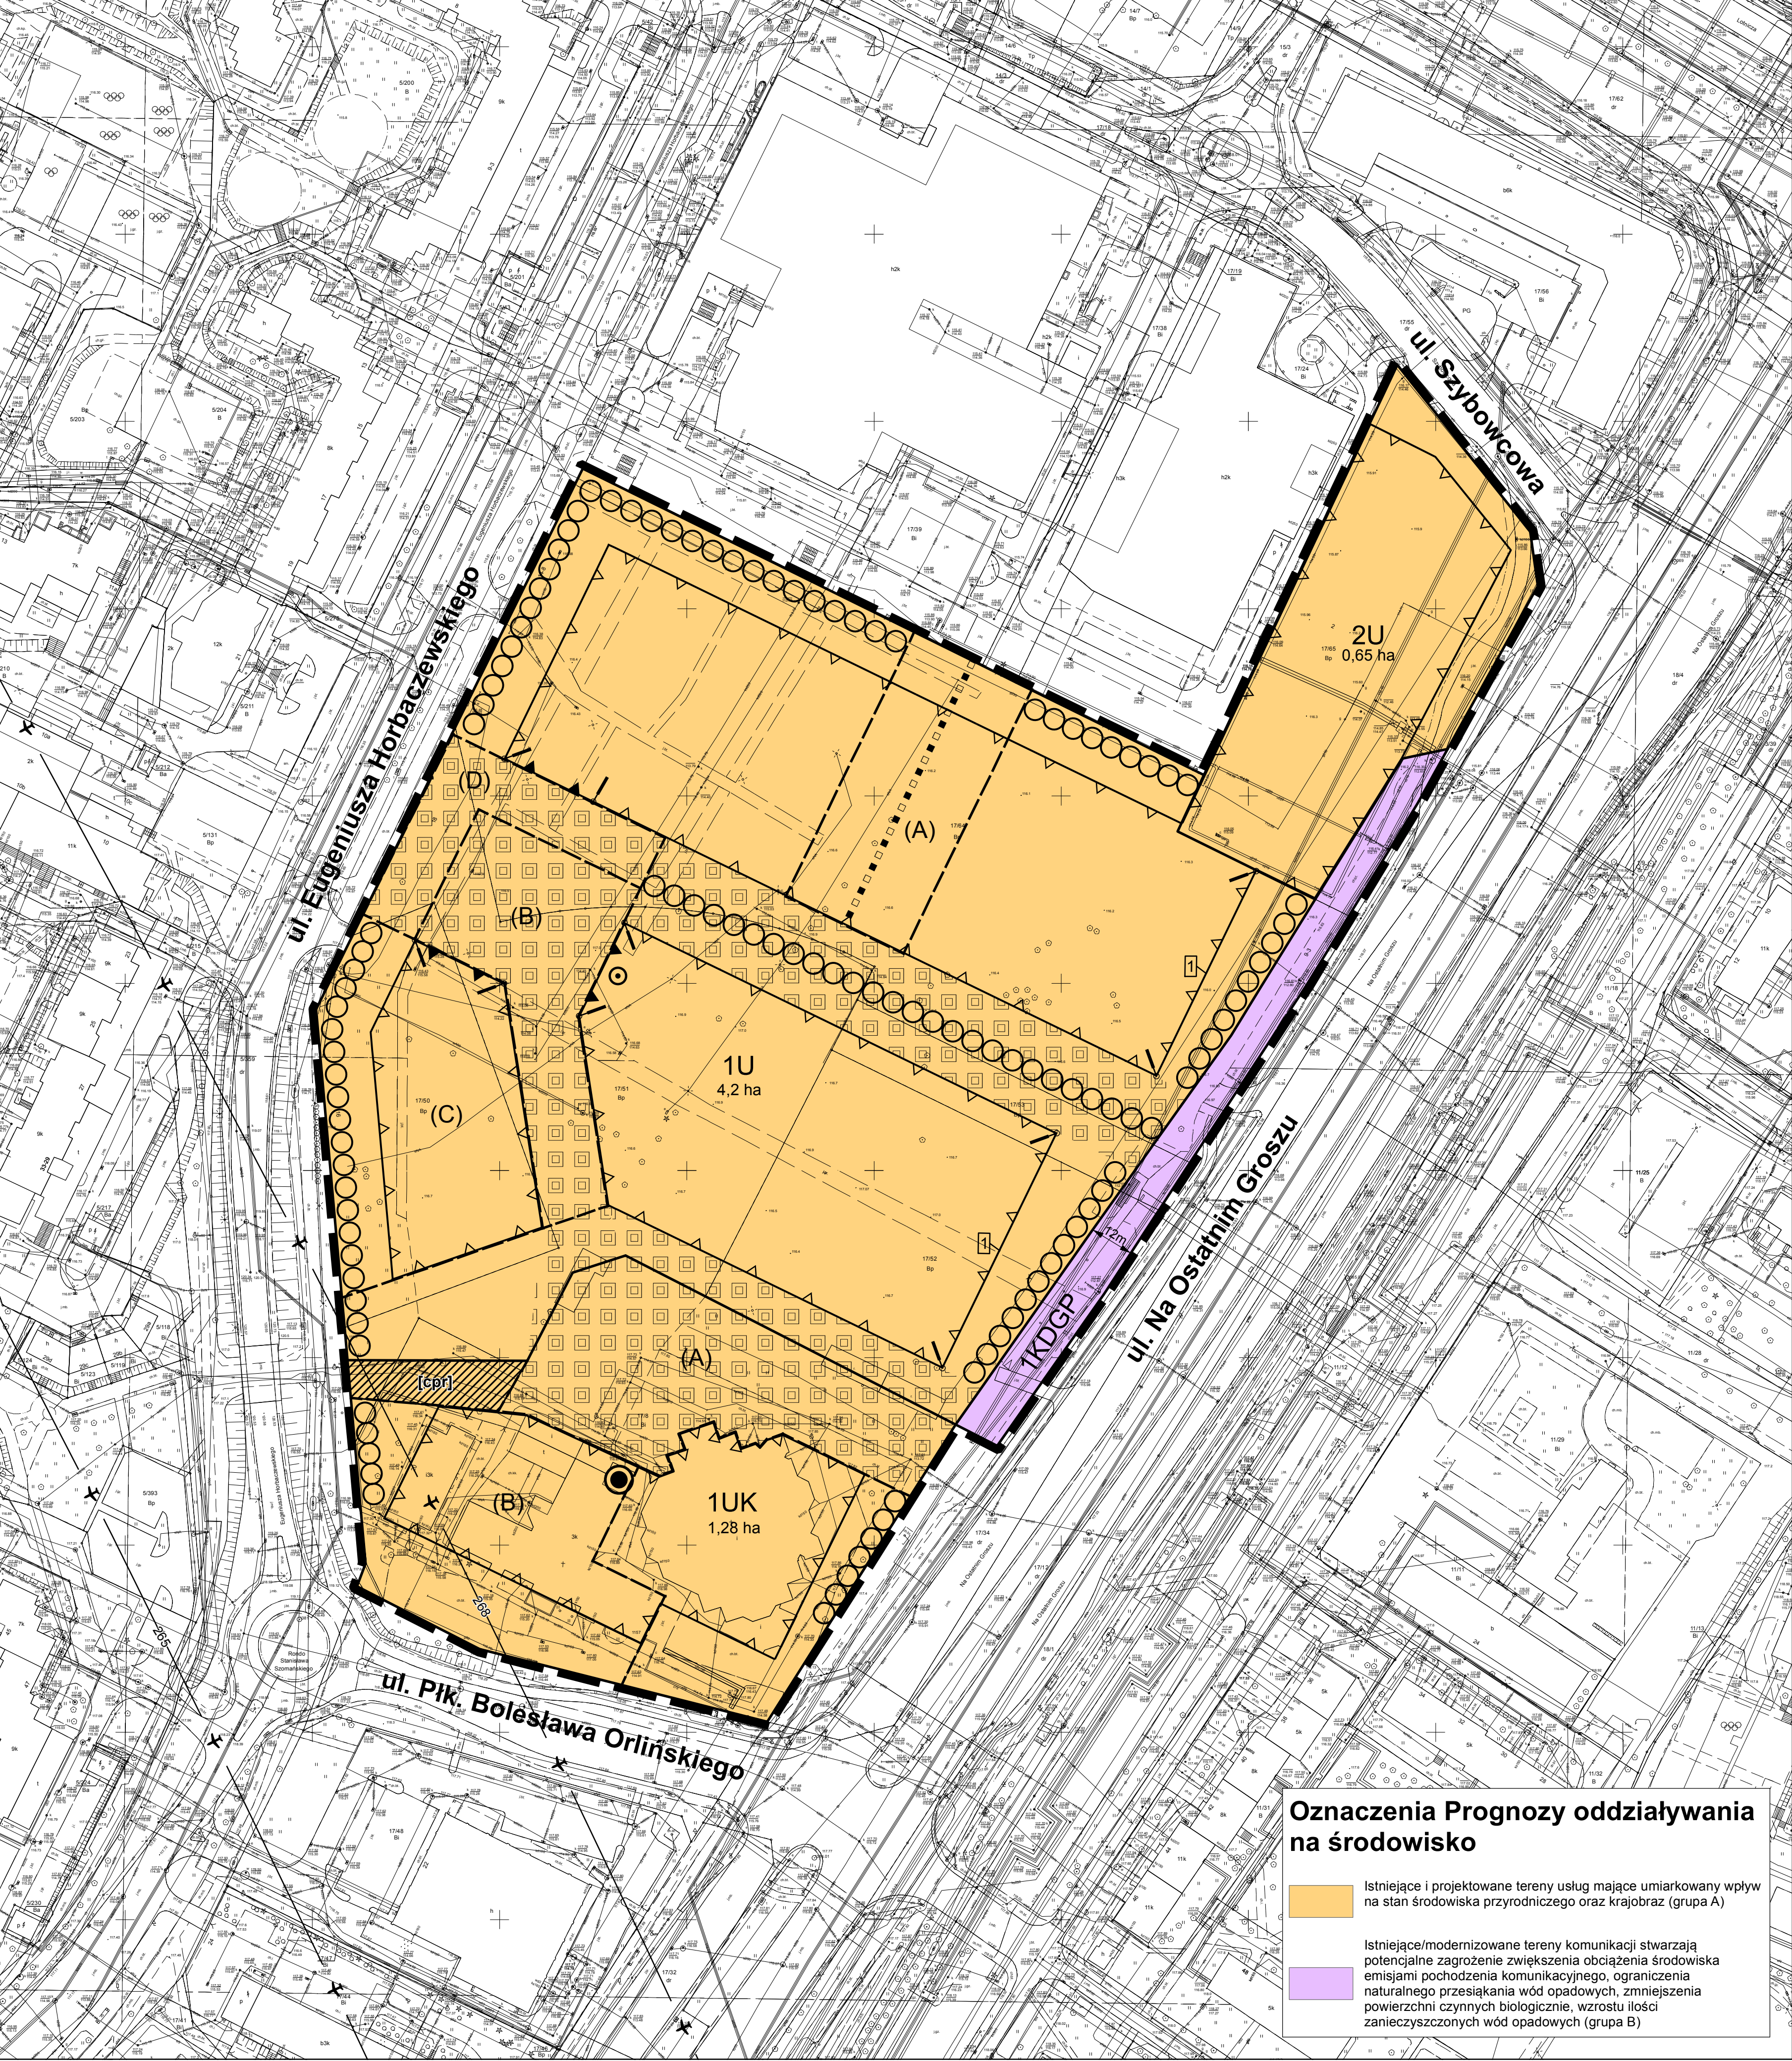



MIEJSCOWY PLAN ZAGOSPODAROWANIA PRZESTRZENNEGO W REJONIE ULIC: SZYBOWCOWEJ, NA OSTATNIM GROSZU, PŁK. BOLESŁAWA ORLIŃSKIEGO I EUGENIUSZA HORBACZEWSKIEGO WE WROCŁAWIU

PROGNOZA ODDZIAŁYWANIA NA ŚRODOWISKO

SKALA 1:1000

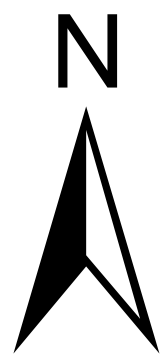

WYRYS ZE STUDIUM UWARUNKOWAŃ I KIERUNKÓW ZAGOSPODAROWANIA PRZESTRZENNEGO WROCŁAWIA przyjętego uchwałą Nr LIV/3249/06 Rady Miejskiej Wrocławia z dnia 6 lipca 2006 r. ze zmianą przyjętą uchwałą Nr L/1467/10 Rady Miejskiej Wrocławia z dnia 20 maja 2010 r.

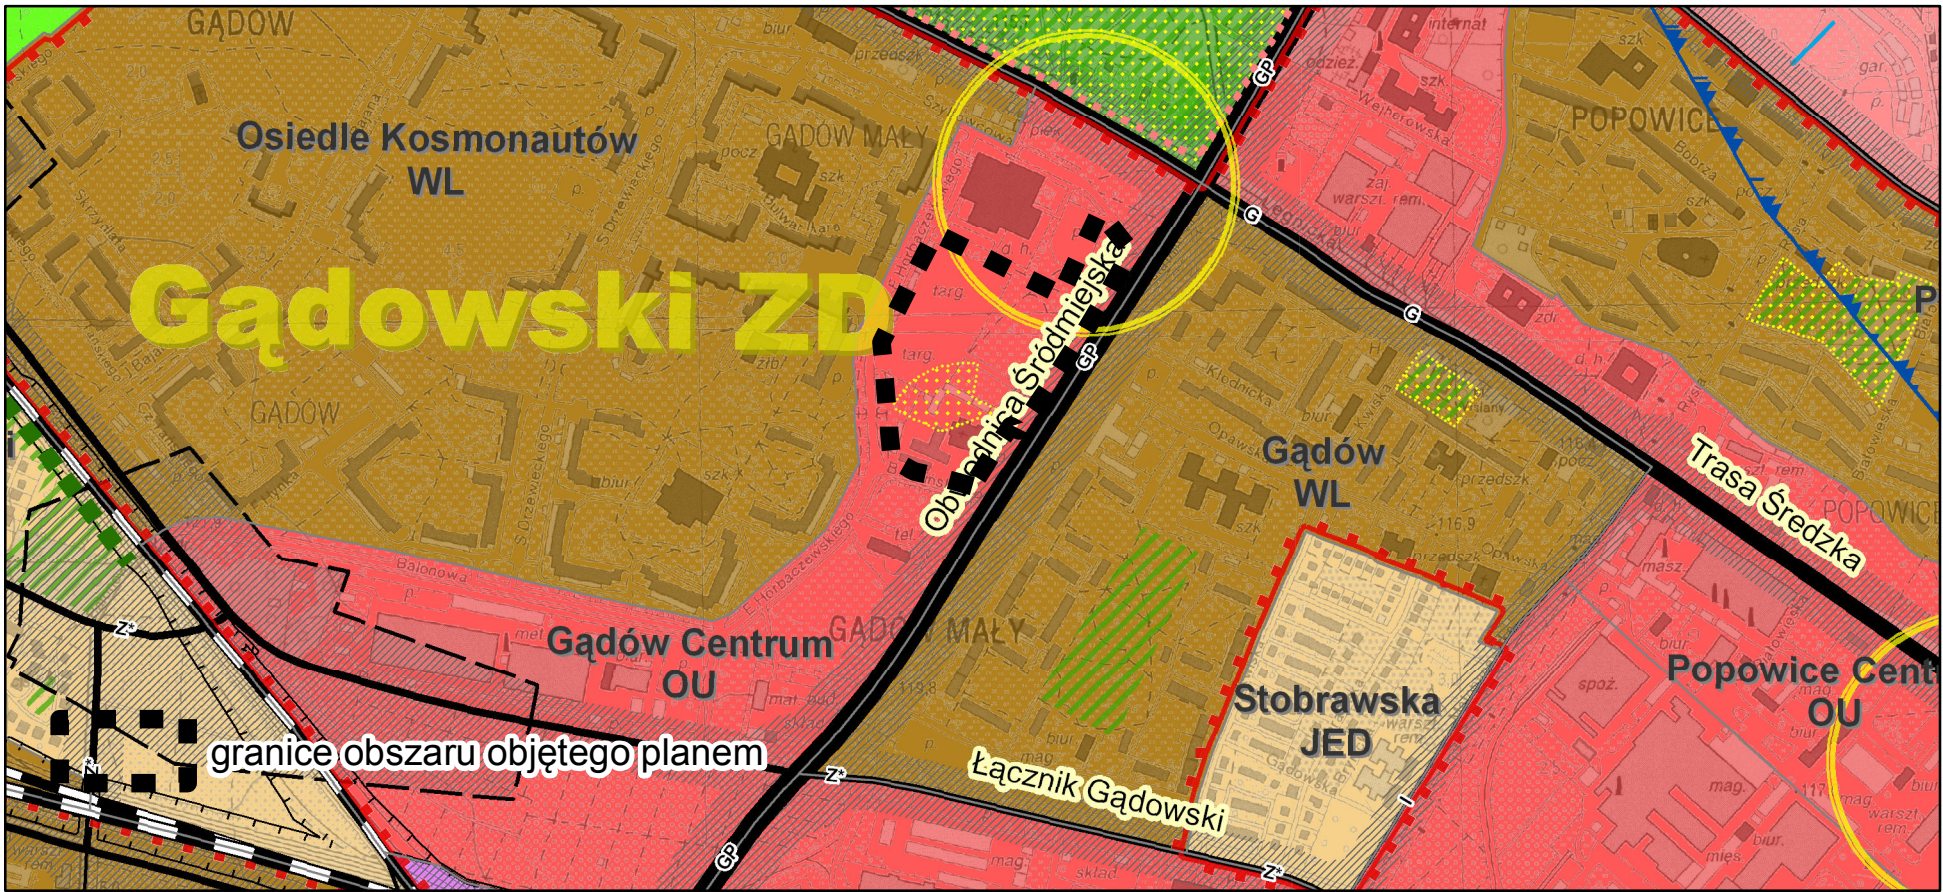

Legenda

- granicę obszaru objętego planem tożsame z granicami strefy ochrony konserwatorskiej zabytków archeologicznych, granicami terenów rozmieszczenia inwestycji celu publicznego o znaczeniu lokalnym
- linie rozgraniczające tereny
- 2U symbole terenów
- granicę wydzieleni wewnętrznych
- (A) symbole wydzieleni wewnętrznych
- nieprzekraczalne linie zabudowy
- obowiązujące linie zabudowy
- miejsca zmiany rodzaju linii zabudowy
- symbole linii zabudowy
- dominanta
- akcent architektoniczny
- korytarz usytuowania ciągu pieszo-rowerowego
- miejsce wskazania szerokości ulicy w liniach rozgraniczających
- nawierzchnie do specjalnego opracowania
- szpalery drzew
- ciąg pieszo-rowerowy
- orientacyjny przebieg linii definiującej powierzchnię ograniczającą wysokość zabudowy i obiektów naturalnych w otoczeniu lotniska Wrocław - Strachowice wg dokumentacji rejestracyjnej lotniska
- 4,2 ha powierzchnie terenów
- U tereny usług
- UK teren usług kultury
- KDGP teren ulic głównych ruchu przyspieszonego