


MIEJSCOWY PLAN ZAGOSPODAROWANIA PRZESTRZENNEGO W REJONIE ULIC: GŁÓWNEJ, STABŁOWICKIEJ I TOWAROWEJ WE WROCŁAWIU

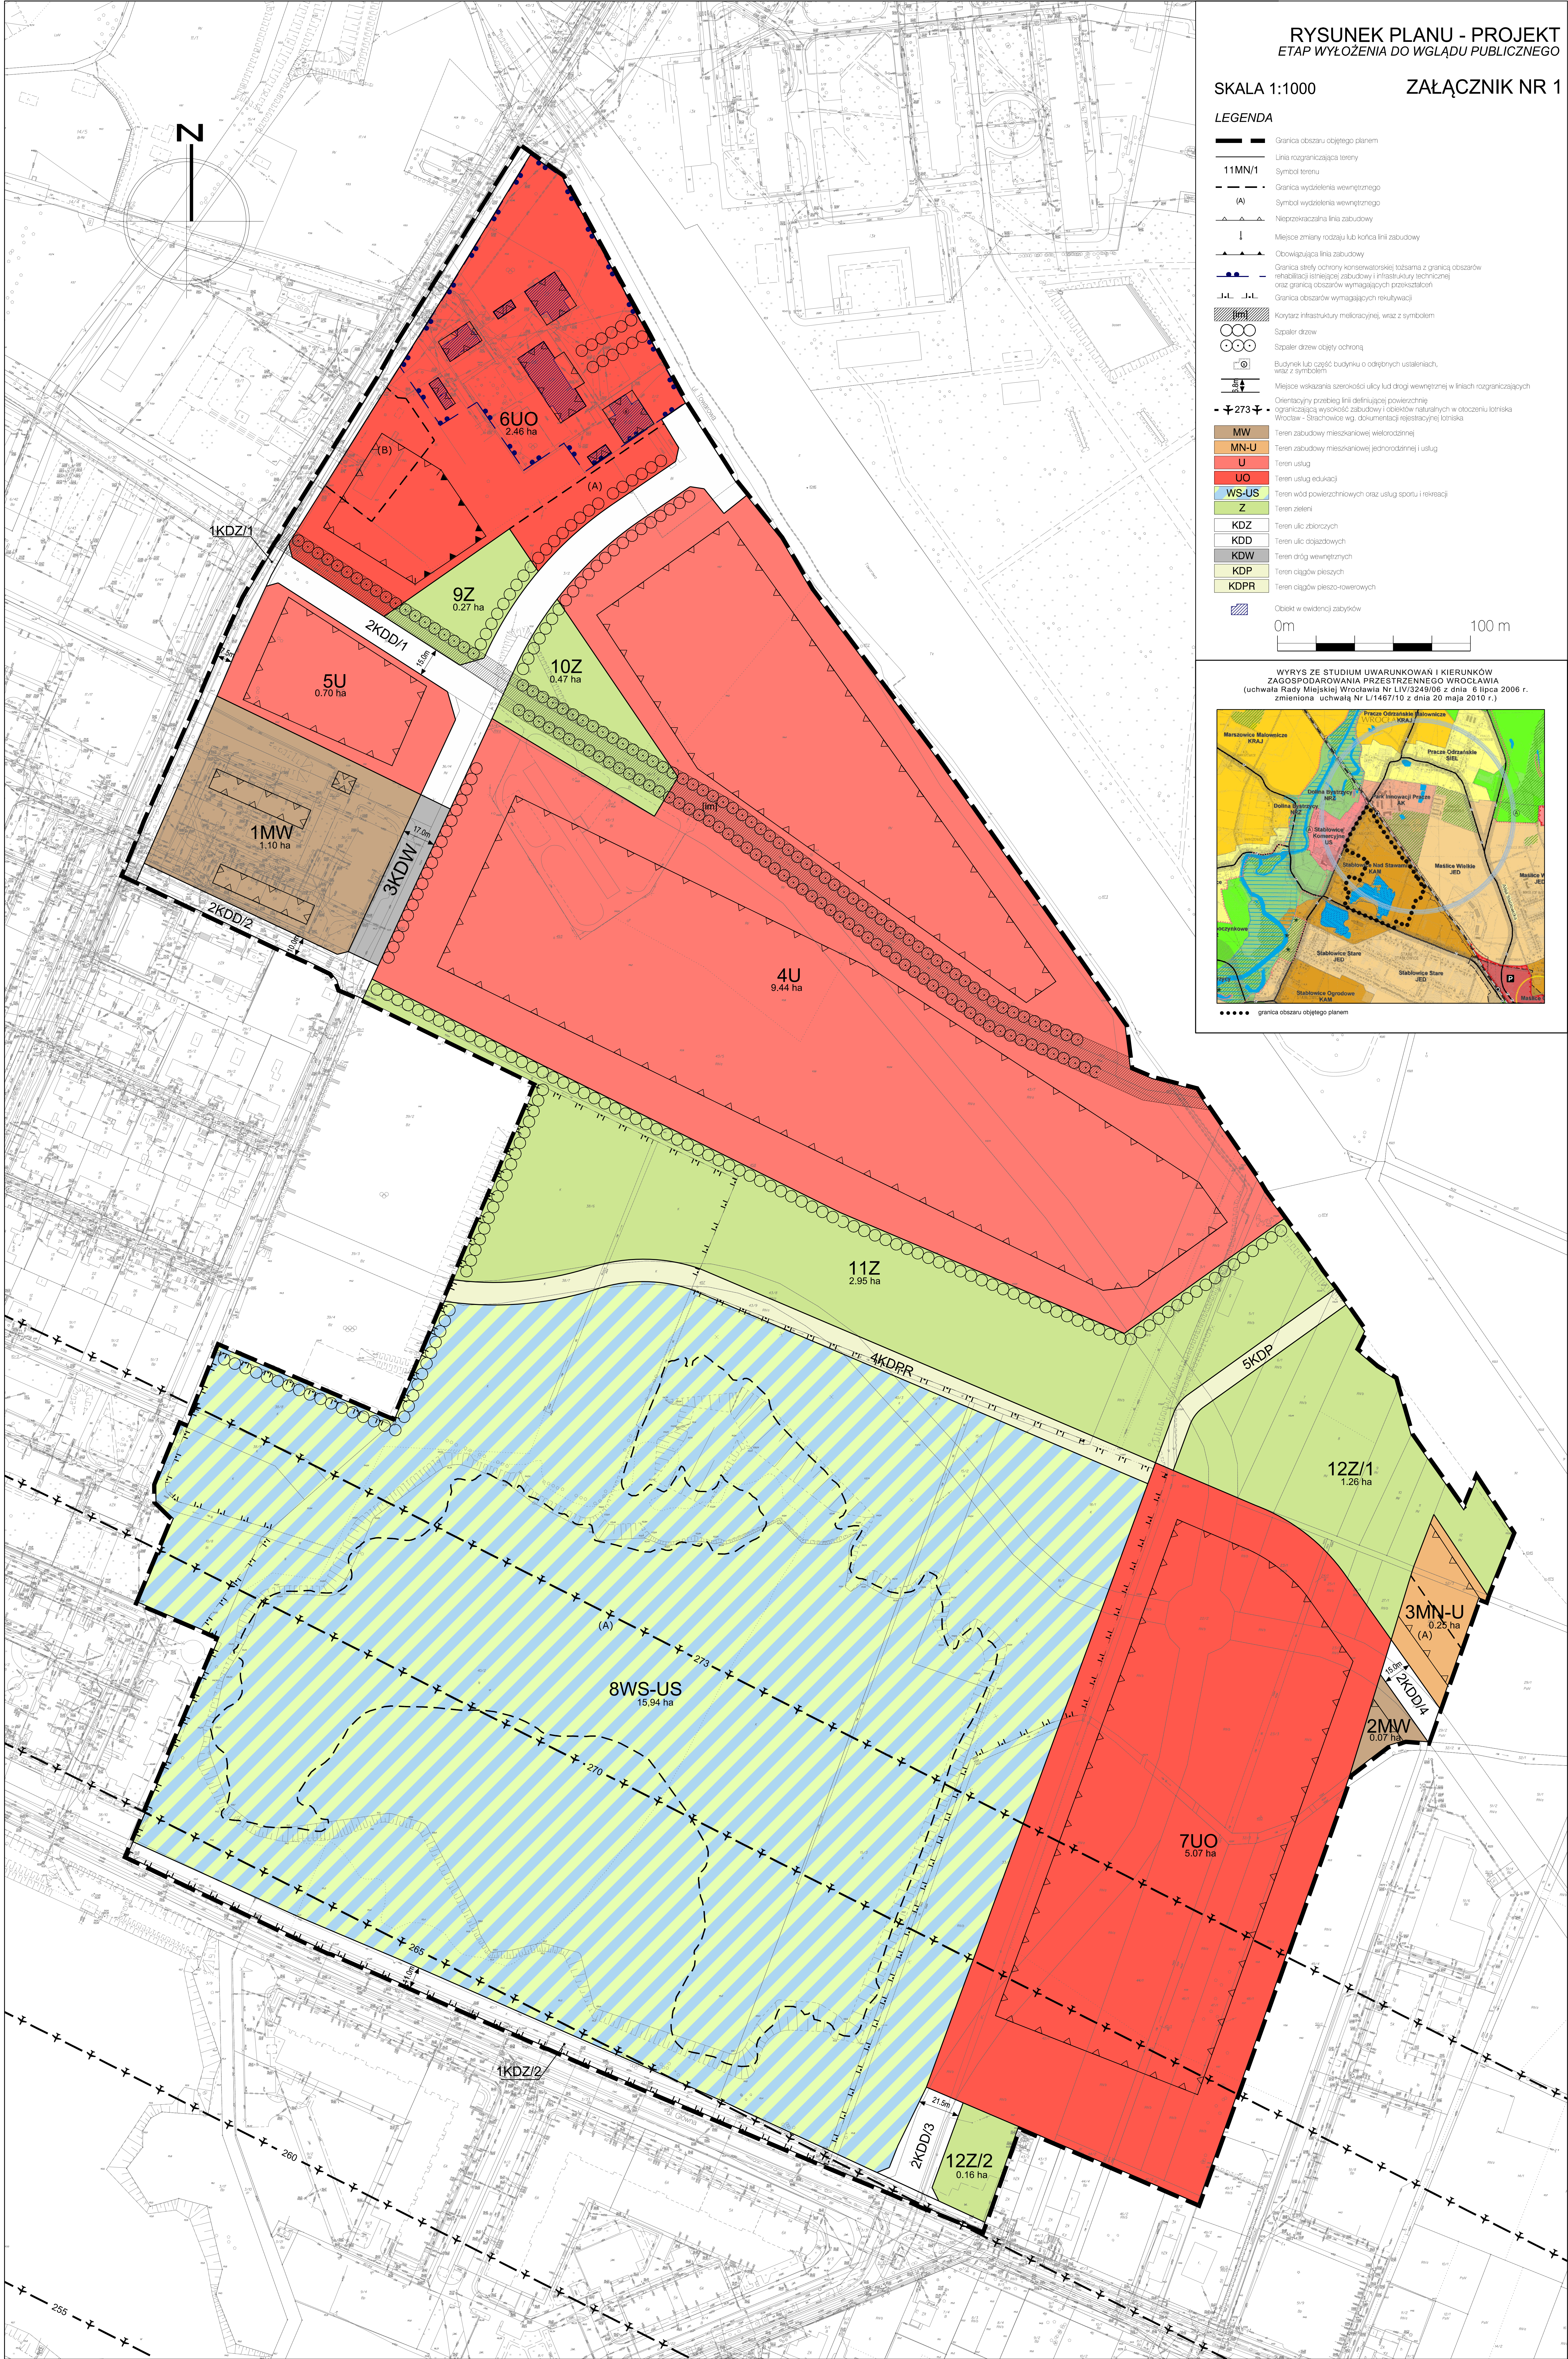

RYSUNEK PLANU - PROJEKT ETAP WYŁOŻENIA DO WGLĄDU PUBLICZNEGO

SKALA 1:1000

ZAŁĄCZNIK NR 1

LEGENDA

- Granica obszaru objętego planem
- Linia rozgraniczająca tereny
- Symbol terenu
- Granica wydzielenia wewnętrznego
- Symbol wydzielenia wewnętrznego
- Nieprzekraczalna linia zabudowy
- Miejsce zmiany rodzaju lub końca linii zabudowy
- Obowiązująca linia zabudowy
- Granica strefy ochrony konserwatorskiej tożsamość z granicą obszarów rehabilitacji terenów zabudowy i infrastruktury technicznej oraz granicą obszarów wymagających rewitalizacji
- Granica obszarów wymagających rewitalizacji
- Korytarz infrastruktury melioracyjnej, wraz z symbolem
- Szpalier drzew
- Szpalier drzew objęty ochroną
- Budynek lub część budynku o odrębnych ustawieniach, wraz z symbolem
- Miejsce wskazania szerokości ulicy lub drogi wewnętrznej w liniach rozgraniczających
- Orientacyjny przebieg linii delimitującej powierzchnię ograniczającą wysokość zabudowy i obiektów naturalnych w otoczeniu koronki Wrocław - Stabłowice wg dokumentacji projektacyjnej komisji
- 273 -
- Teren zabudowy mieszkaniowej wielokondygnacyjnej
- MW
- MN-U
- U
- UO
- WS-US
- Z
- KDZ
- KDD
- KDW
- KDP
- KDPR
- Obiekt w ewidencji zabytków

0m 100 m

WYRYS ZE STUDIUM UWARUNKOWAŃ I KIERUNKÓW
ZAGOSPODAROWANIA PRZESTRZENNEGO WROCŁAWIA
(uchwała Rady Miejskiej Wrocławia Nr LIV/3249/06 z dnia 6 lipca 2006 r.
zmieniona uchwałą Nr L/1467/10 z dnia 20 maja 2010 r.)

