RYSUNEK PLANU - PROJEKT (598).2
Załącznik nr 1

SKALA 1:1000

0 5 10 15 20 40 60 80 100 m

N

MIEJSCOWY PLAN ZAGOSPODAROWANIA PRZESTRZENNEGO W REJONIE ULIC KOSMONAUTÓW I ŻERNICKIEJ WE WROCŁAWIU

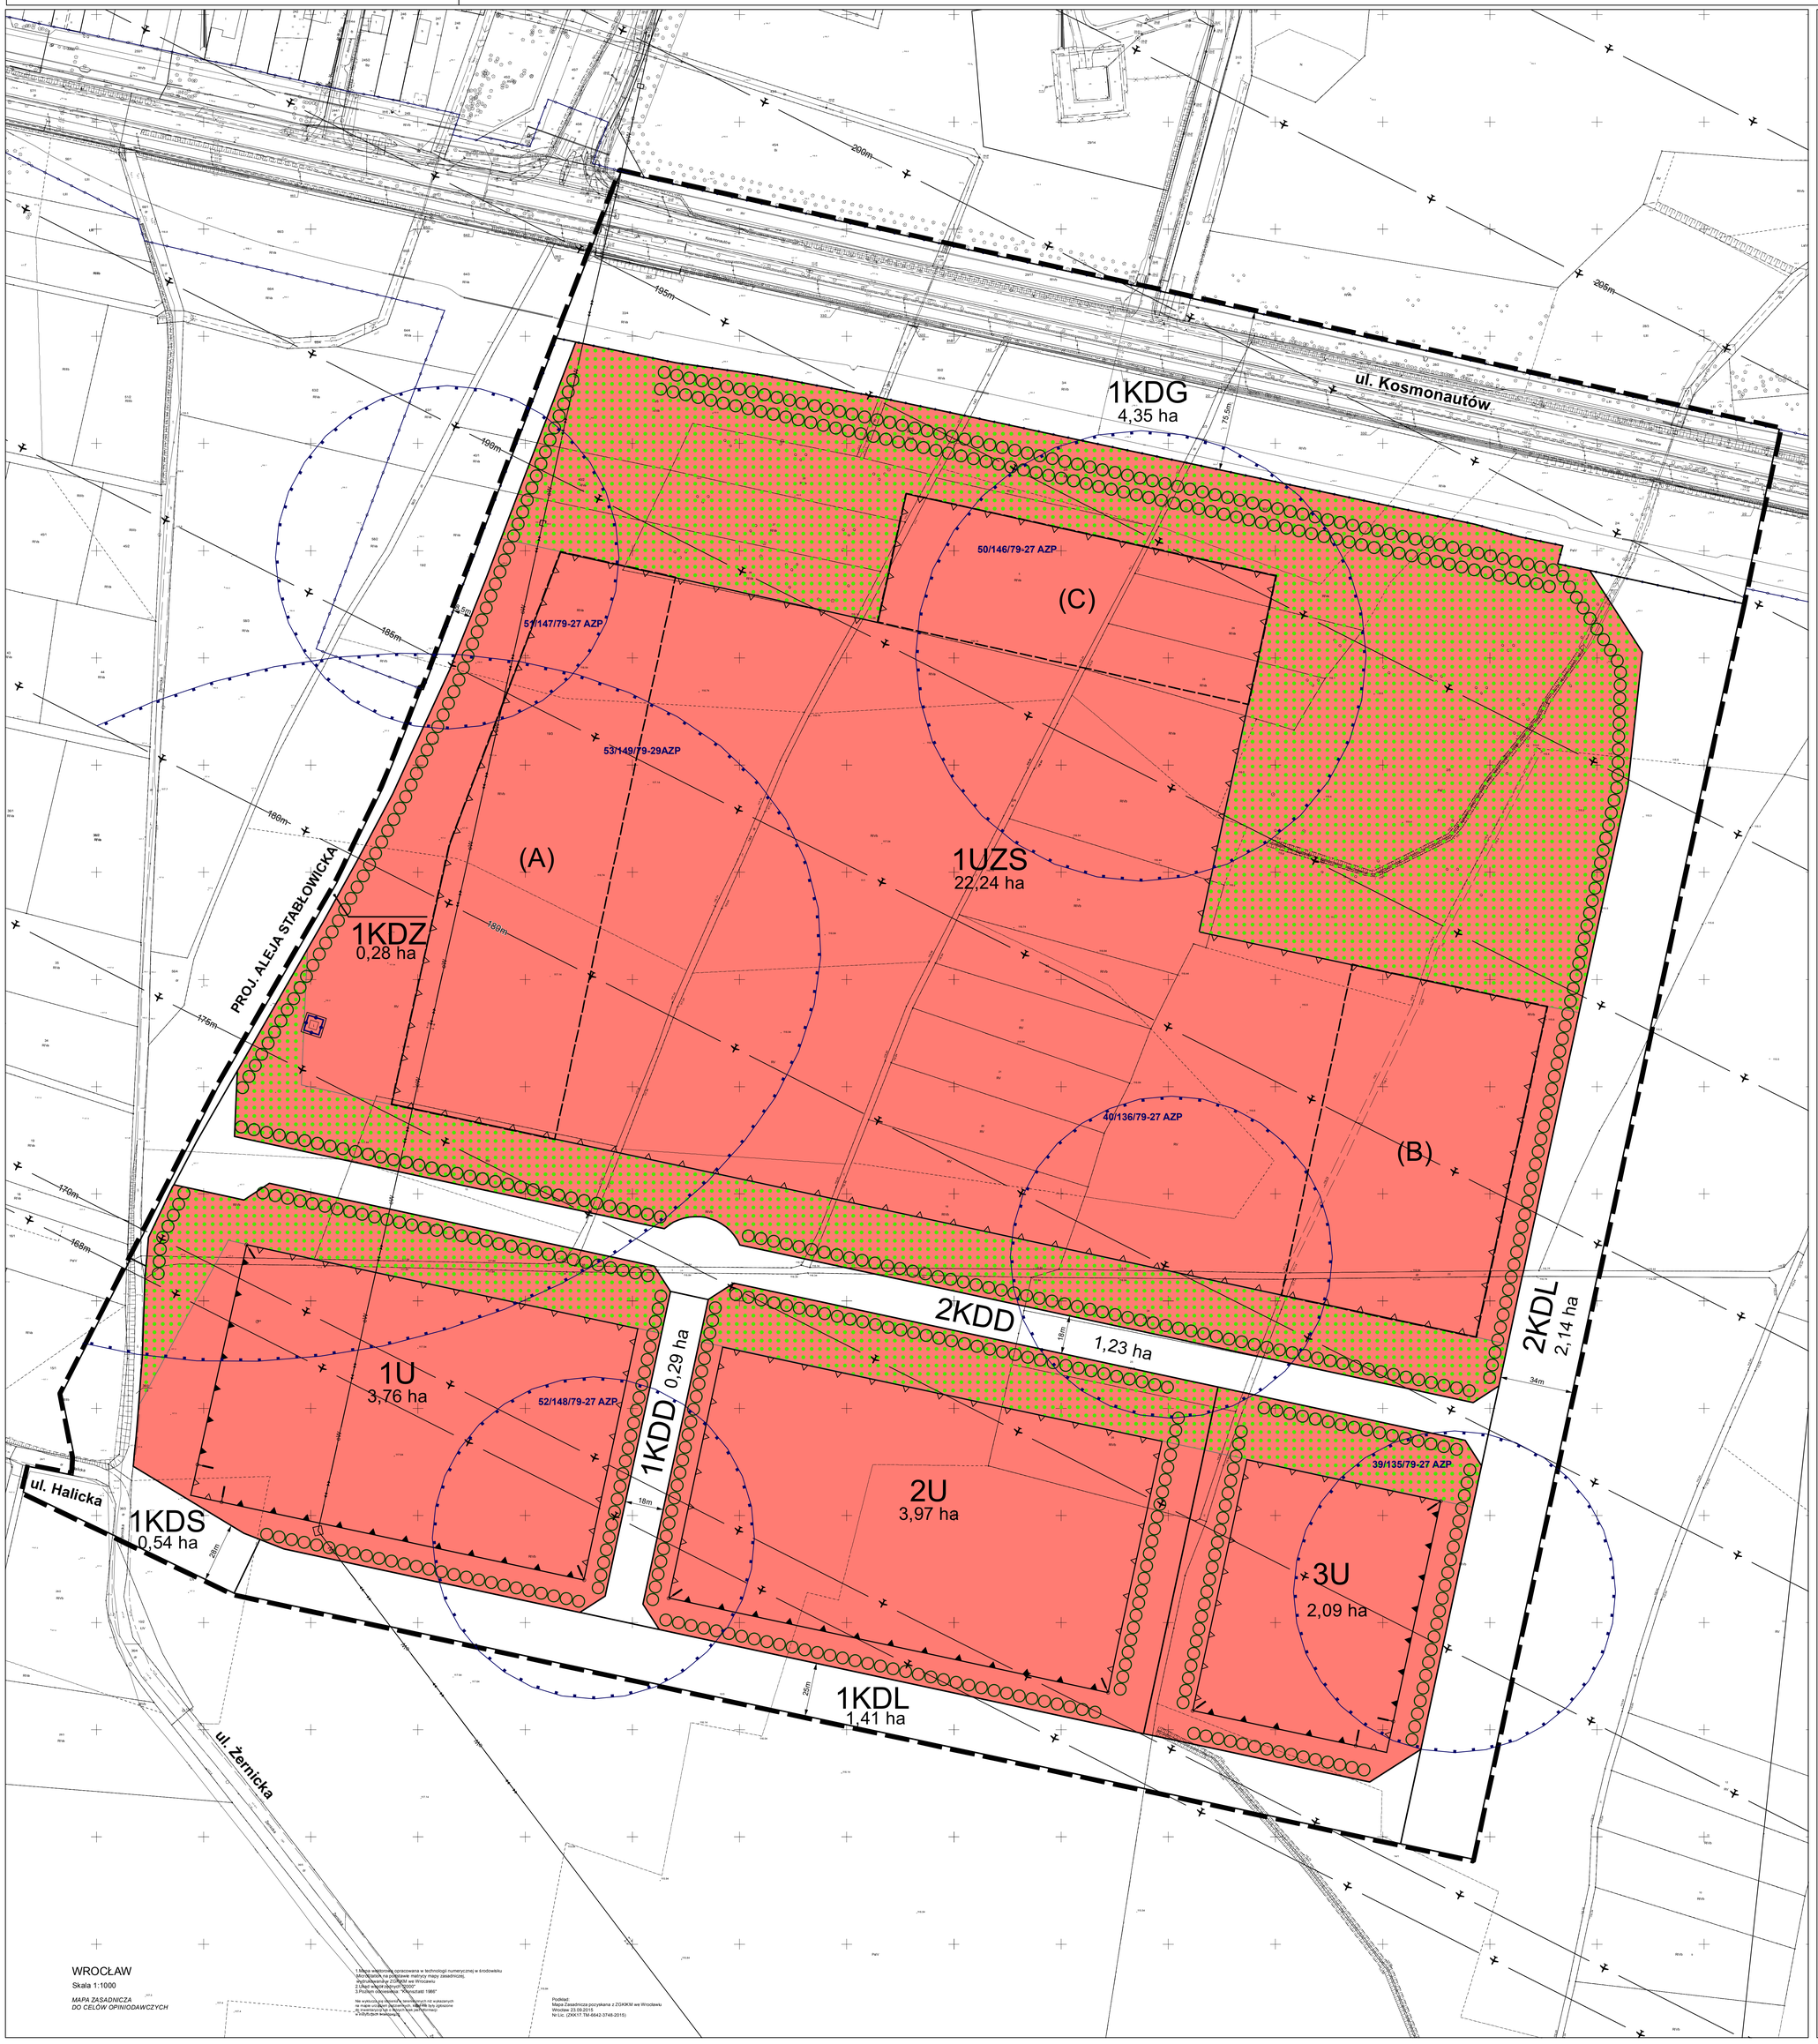

WYRYS ZE STUDIUM UWARUNKOWAŃ I KIERUNKÓW ZAGOSPODAROWANIA PRZESTRZENNEGO WROCŁAWIA

Przyjętego uchwałą nr LIV/3249/06
Rady Miejskiej Wrocławia z dnia 6 lipca 2006 r.
wraz ze zmianą przyjętą uchwałą nr L/1467/10
Rady Miejskiej Wrocławia z dnia 20 maja 2010 r.

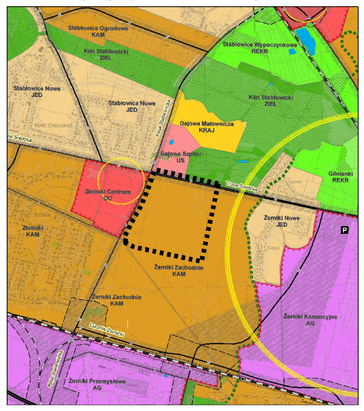

granica obszaru objętego planem

LEGENDA

- granice obszaru objętego planem tożsame z granicami terenu rozmieszczenia inwestycji celu publicznego o znaczeniu lokalnym, granicami strefy ochrony konserwatorskiej zabytków archeologicznych
- linie rozgraniczające tereny
- 1U symbole terenów
- granice wydzieleń wewnętrznych
- (A) symbole wydzieleń wewnętrznych
- nieprzekraczalne linie zabudowy
- obowiązujące linie zabudowy
- ! miejsca zmiany rodzaju linii zabudowy
- granice stanowisk archeologicznych
- szpalery drzew
- eW sieć elektroenergetyczna napowietrzna wysokiego napięcia
- miejsce wskazania szerokości
- orientacyjny przebieg linii definiującej powierzchnię ograniczającą wysokość zabudowy i obiektów naturalnych w otoczeniu lotniska Wrocław - Strachowice wg dokumentacji rejestracyjnej lotniska
- granice terenu rozmieszczenia inwestycji celu publicznego o znaczeniu ponadlokalnym
- obiekt objęty ochroną konserwatorską na mocy ustaleń planu
- strefy zieleni
- U tereny usług
- UZS teren szpitali
- KDG teren ulic głównych
- KDZ teren ulic zbiorczych
- KDL tereny ulic lokalnych
- KDD tereny ulic dojazdowych
- KDS teren ulic