

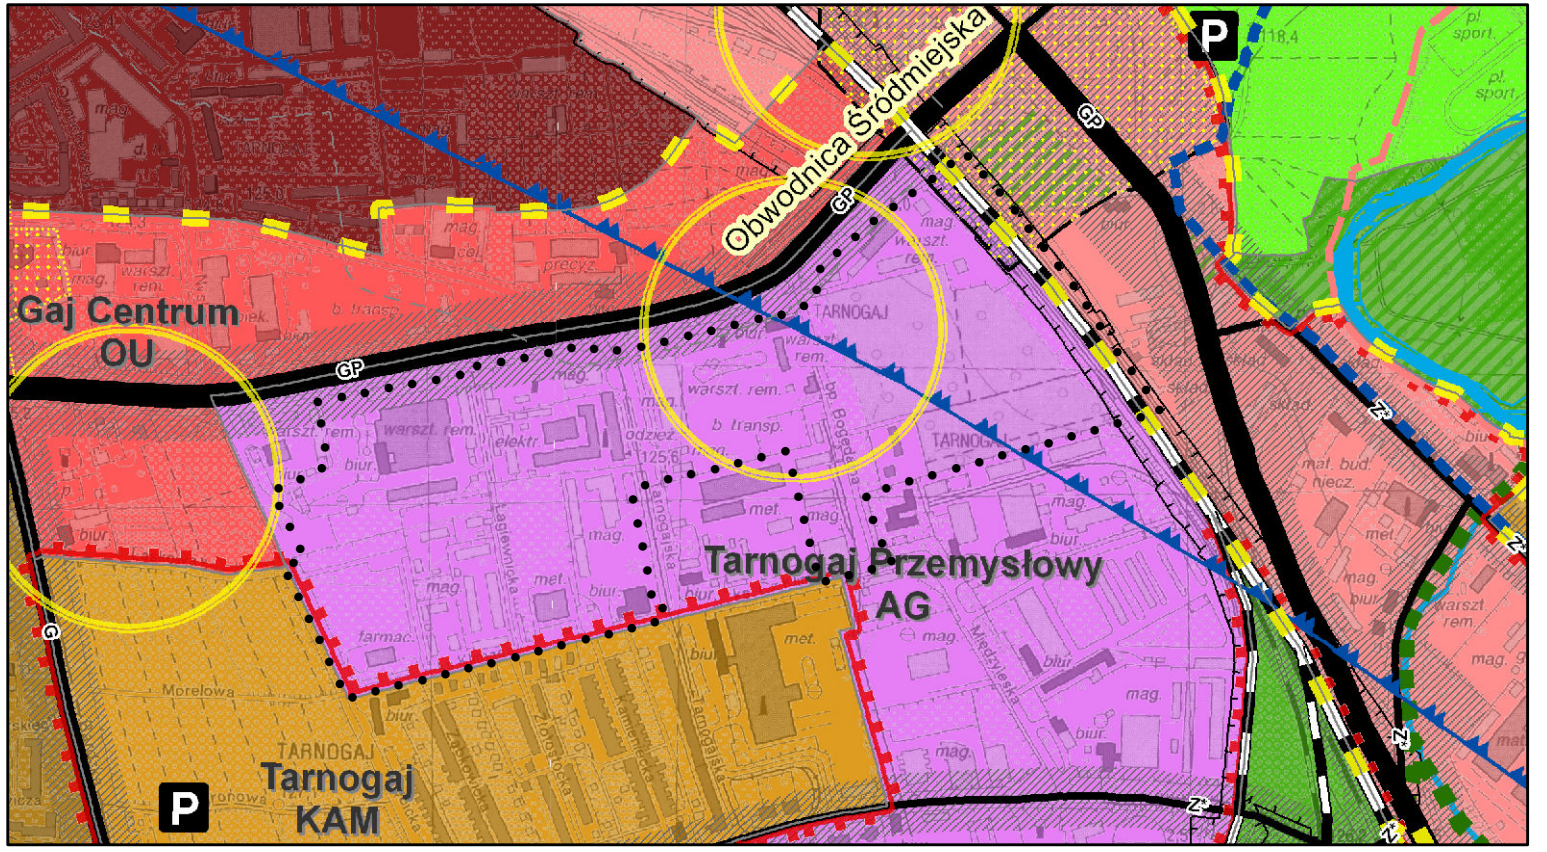


WYRYS ZE STUDIUM UWARUNKOWAŃ I KIERUNKÓW ZAGOSPODAROWANIA PRZESTRZENNEGO WROCŁAWIA przyjętego uchwałą Nr LIV/3249/06 Rady Miejskiej Wrocławia z dnia 6 lipca 2006 r. ze zmianą przyjętą uchwałą Nr L/1467/10 Rady Miejskiej Wrocławia z dnia 20 maja 2010 r.

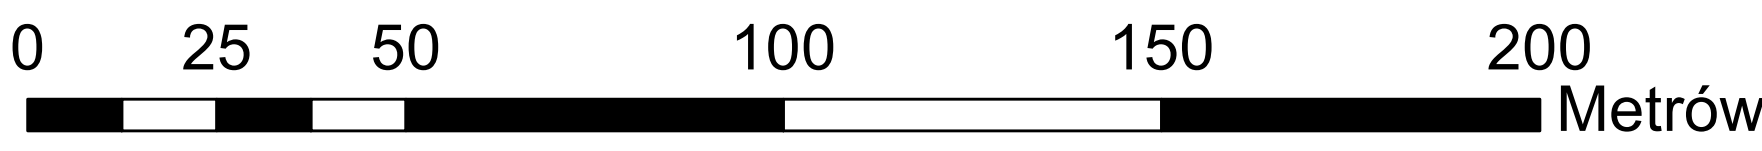

granicie obszaru objętego planem


MIEJSCOWY PLAN ZAGOSPODAROWANIA PRZESTRZENNEGO
W REJONIE ULIC ŁAGIEWNICKIEJ I BISKUPA BERNARDA
BOGEDAINA WE WROCŁAWIU

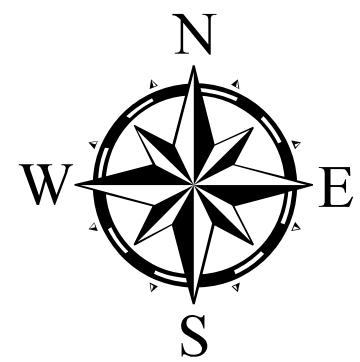

SKALA 1:1000

ZAŁĄCZNIK NR 1 - RYSUNEK PLANU

PROJEKT (616.1)

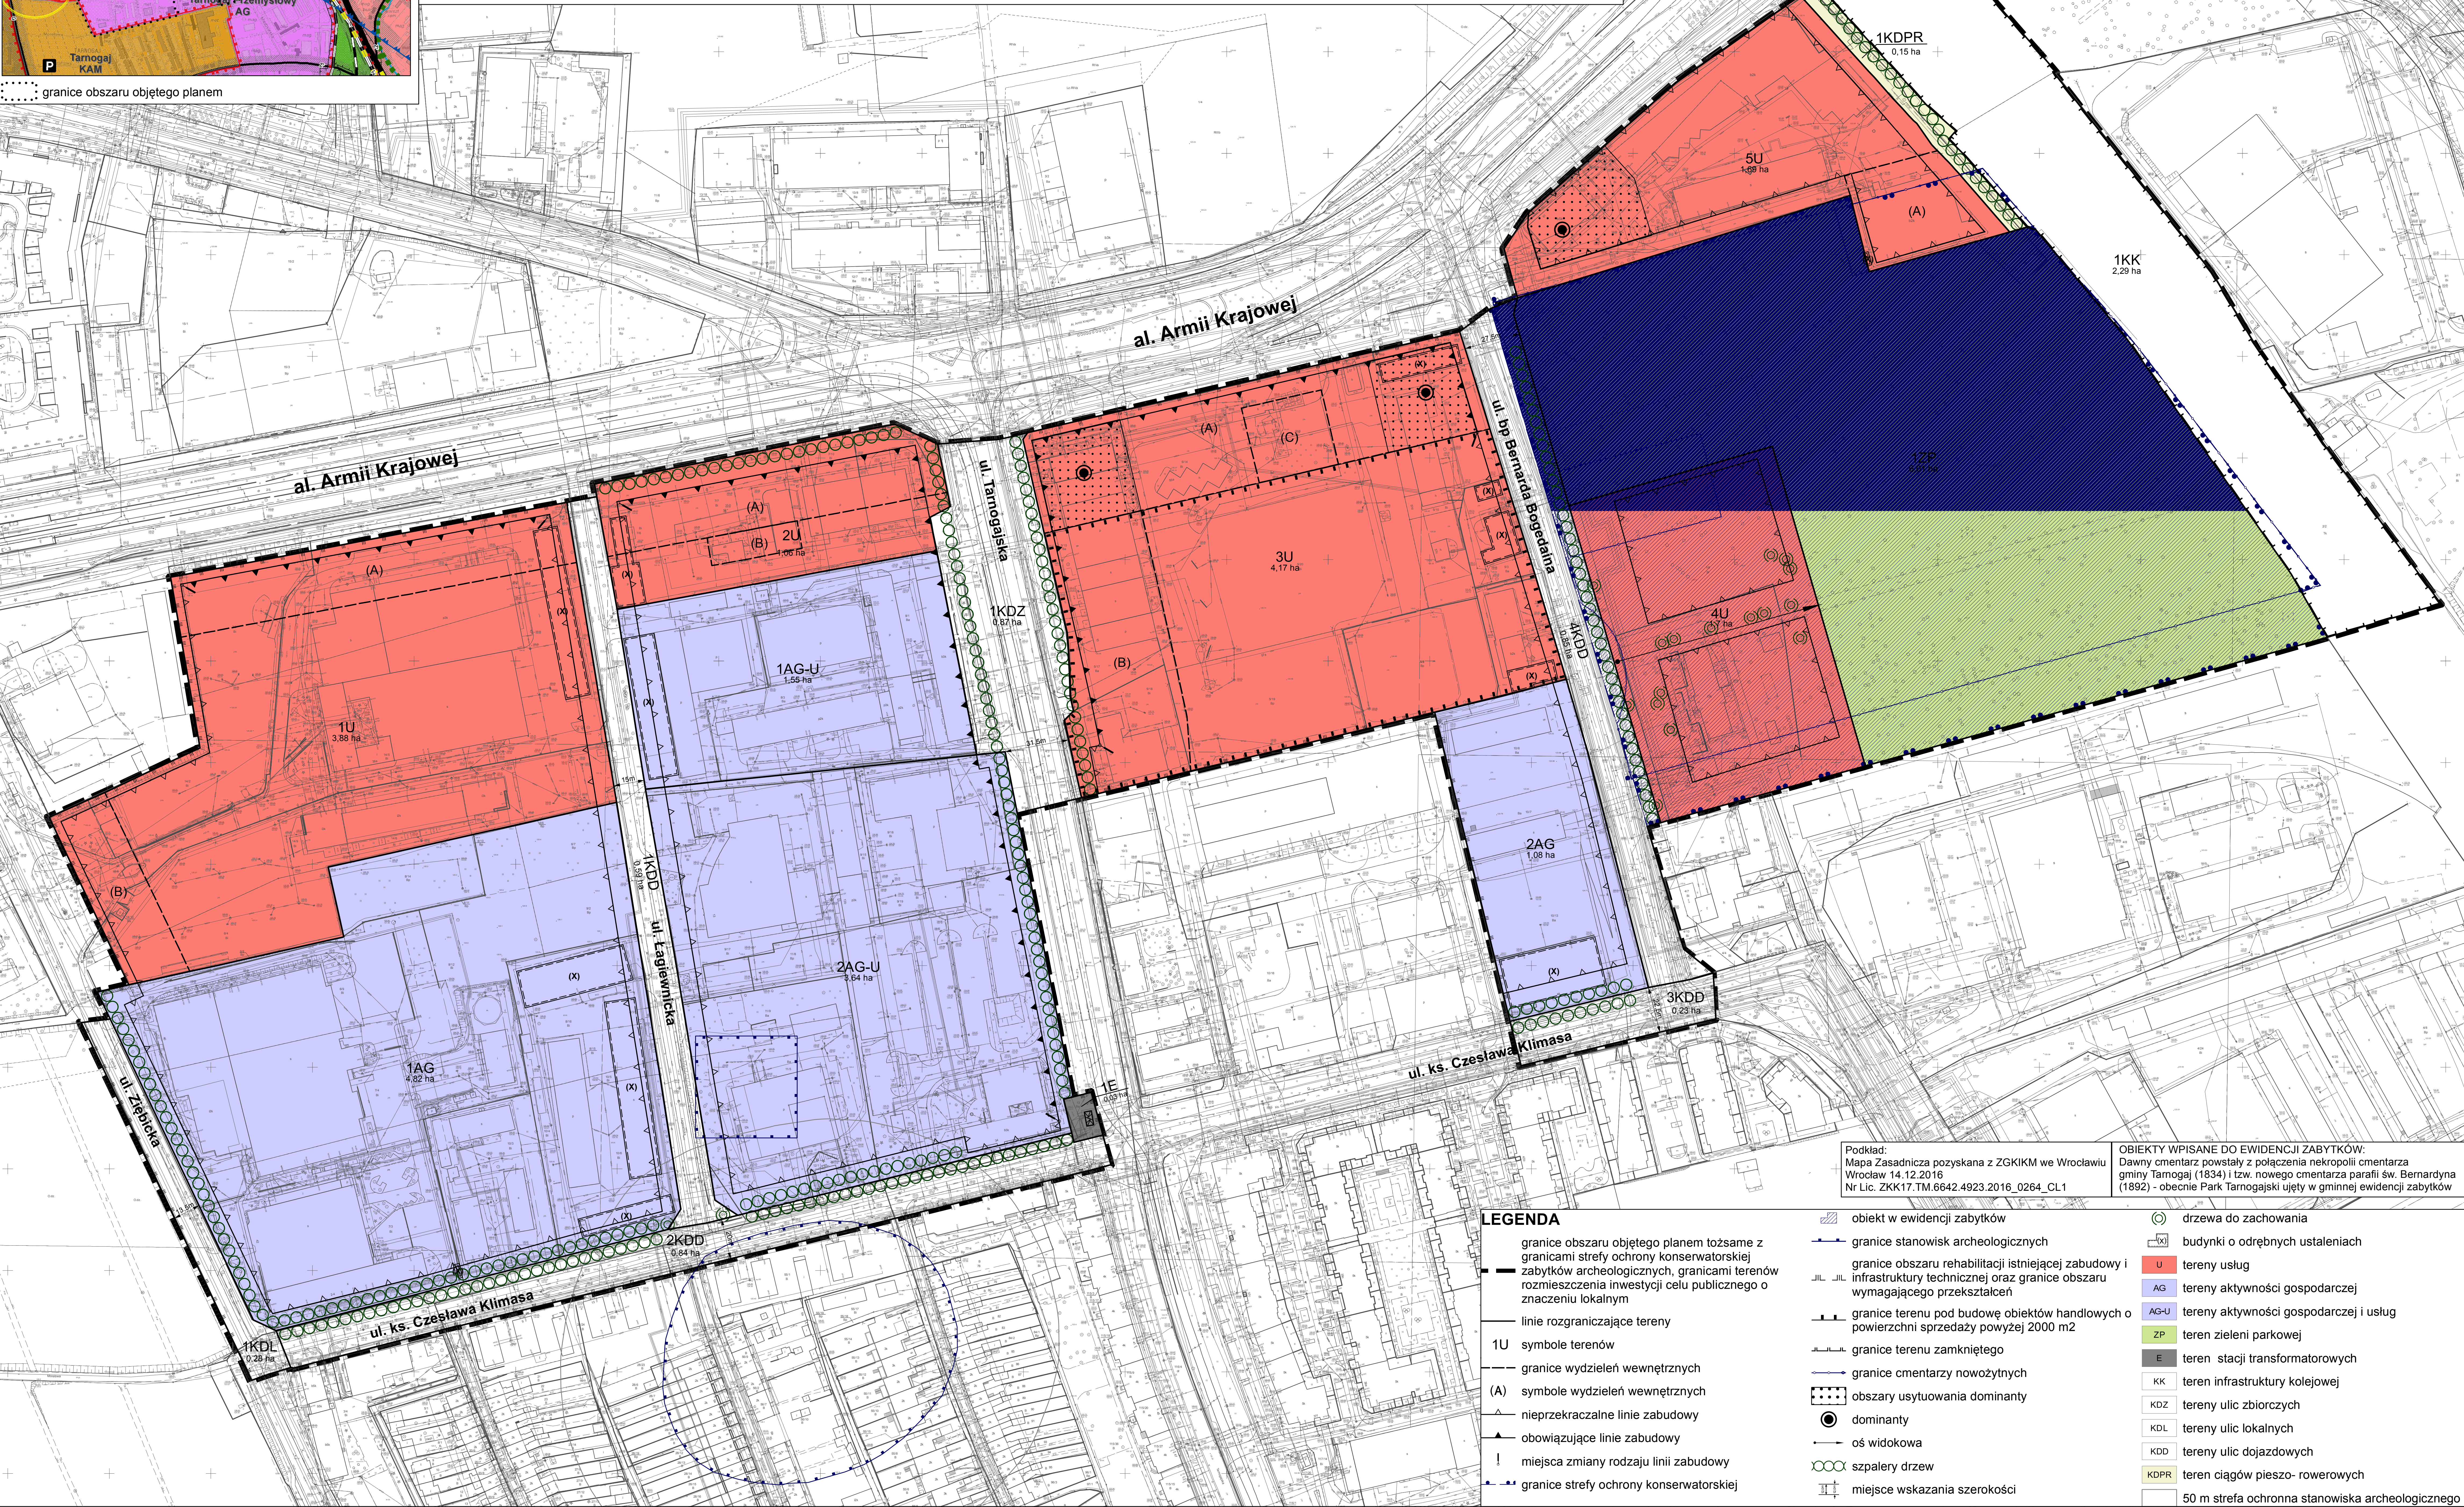

LEGENDA

granicie obszaru objętego planem tożsame z granicami strefy ochrony konserwatorskiej

granicie obszaru rehabilitacji istniejącej zabudowy i infrastruktury technicznej oraz granice obszaru wymagającego przekształceń

granicie terenu pod budowę obiektów handlowych o powierzchni sprzedaży powyżej 2000 m2

granicie terenu zamkniętego

granicie cmentarzy nowożytnych

obszary usytuowania dominanty

dominanty

oś widokowa

szpalery drzew

miejsce wskazania szerokości

1U symbole terenów

granicie wydzieliń wewnętrznych

(A) symbole wydzieliń wewnętrznych

nieprzekraczalne linie zabudowy

obowiązujące linie zabudowy

miejsca zmiany rodzaju linii zabudowy

granicie strefy ochrony konserwatorskiej

obiekt w ewidencji zabytków

granicie stanowisk archeologicznych

granicie obszaru rehabilitacji istniejącej zabudowy i infrastruktury technicznej oraz granice obszaru wymagającego przekształceń

granicie terenu pod budowę obiektów handlowych o powierzchni sprzedaży powyżej 2000 m2

granicie terenu zamkniętego

granicie cmentarzy nowożytnych

obszary usytuowania dominanty

dominanty

oś widokowa

szpalery drzew

miejsce wskazania szerokości

drzewa do zachowania

budynki o odrębnych ustaleniach

tereny usług

tereny aktywności gospodarczej

tereny aktywności gospodarczej i usług

teren zieleni parkowej

teren stacji transformatorowych

teren infrastruktury kolejowej

tereny ulic zbiorczych

tereny ulic lokalnych

tereny ulic dojazdowych

teren ciągów pieszo- rowerowych

50 m strefa ochronna stanowiska archeologicznego

Podkład:
Mapa Zasadnicza pozyskana z ZGKiM we Wrocławiu
Wrocław 14.12.2016
Nr Lic. ZKK17.TM.6642.4923.2016_0264_CL1

OBIEKTY WPISANE DO EWIDENCJI ZABYTKÓW:
Dawny cmentarz powstały z połączenia nekropolii cmentarza gminy Tarnogaj (1834) i tzw. nowego cmentarza parafii św. Bernardyna (1892) - obecnie Park Tarnogajski ujęty w gminnej ewidencji zabytków