MIEJSCOWY PLAN ZAGOSPODAROWANIA PRZESTRZENNEGO
W REJONIE ULIC: KOSMONAUTÓW, KAMIENNOGÓRSKIEJ I MAŁOPOLSKIEJ WE WROCŁAWIU

ZAŁĄCZNIK NR 1 - RYSUNEK PLANU (projekt 518.1)

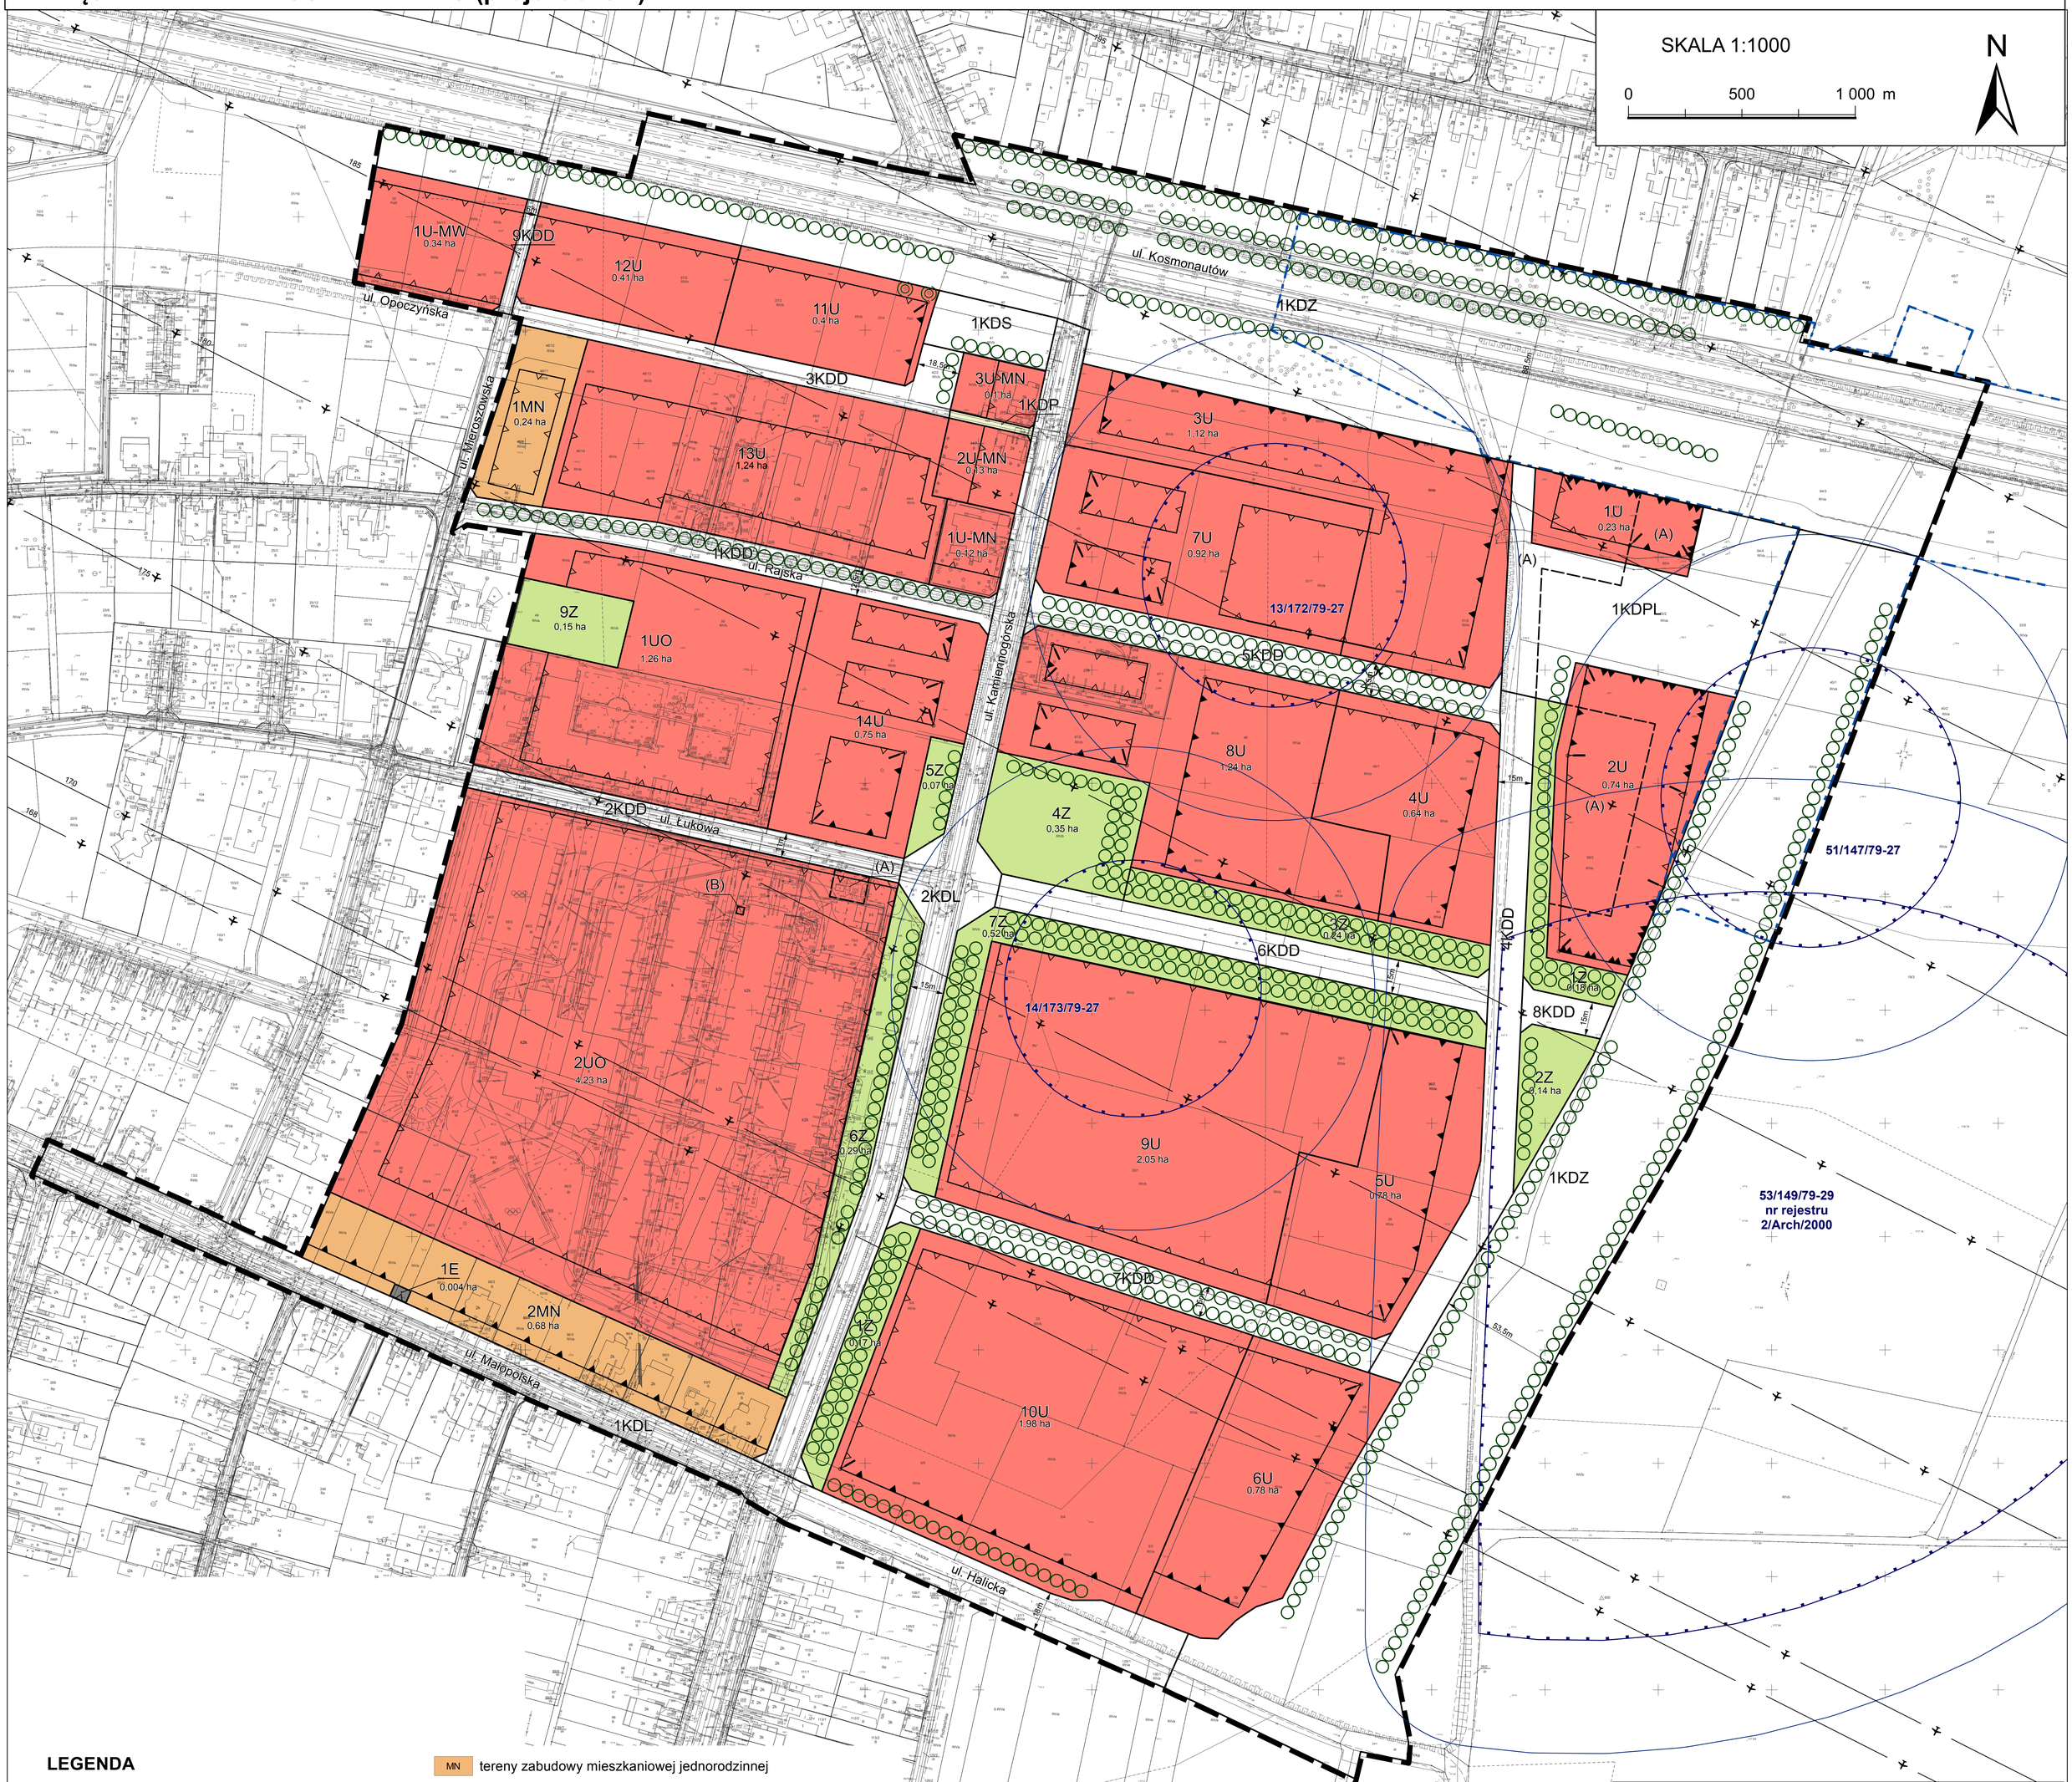

LEGENDA

- granice obszaru objętego planem tożsame z granicami stref ochrony konserwatorskiej zabytków archeologicznych, granicami terenów rozmieszczenia inwestycji celu publicznego o znaczeniu lokalnym
- linie rozgraniczające tereny
- 1MN symbole terenów
- granice wydzielenia wewnętrznego
- (A) symbole wydzieleń wewnętrznych
- nieprzekraczalne linie zabudowy
- obowiązujące linie zabudowy
- obowiązujące ciągłe linie zabudowy
- miejsca zmiany rodzaju linii zabudowy
- drzewa do zachowania
- szpalery drzew
- miejsce wskazania szerokości
- orientacyjny przebieg linii definiującej powierzchnię ograniczającą wysokość zabudowy i obiektów naturalnych w otoczeniu lotniska Wrocław - Strachowice wg dokumentacji rejestracyjnej lotniska

- MN tereny zabudowy mieszkaniowej jednorodzinnej
- U tereny usług
- U–MN tereny usług i zabudowy mieszkaniowej jednorodzinnej
- U–MW tereny usług i zabudowy mieszkaniowej wielorodzinnej
- UO tereny usług edukacji
- Z tereny zieleni
- E tereny stacji transformatorowych
- KDZ tereny ulic zbiorczych
- KDL tereny ulic lokalnych
- KDD tereny ulic dojazdowych
- KDPL tereny placów
- KDP tereny ciągów pieszych
- KDW tereny dróg wewnętrznych
- granice stanowisk archeologicznych
- granice terenów rozmieszczenia inwestycji celu publicznego o znaczeniu ponadlokalnym, tożsame z granicami ostatecznej decyzji o lokalizacji drogi krajowej
- strefa ochrony stanowiska archeologicznego (50 m)

Podkład:
Mapa Zasadnicza pozyskana z ZGKIKM we Wrocławiu
Wrocław (14.05.2013)
Nr Lic. (DZ.1280-2013-11.07.4.4)
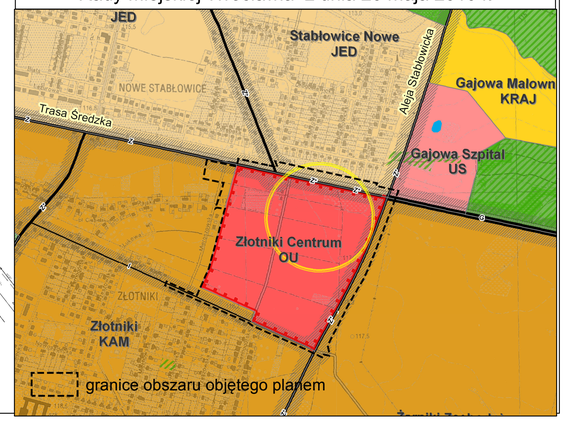
WYRYS ZE STUDIUM UWARUNKOWAŃ I KIERUNKÓW ZAGOSPODAROWANIA PRZESTRZENNEGO WROCŁAWIA przyjętego uchwałą Nr LIV/3249/06 Rady Miejskiej Wrocławia z dnia 6 lipca 2006 r. ze zmianą przyjętą uchwałą Nr L/1467/10 Rady Miejskiej Wrocławia z dnia 20 maja 2010 r.