
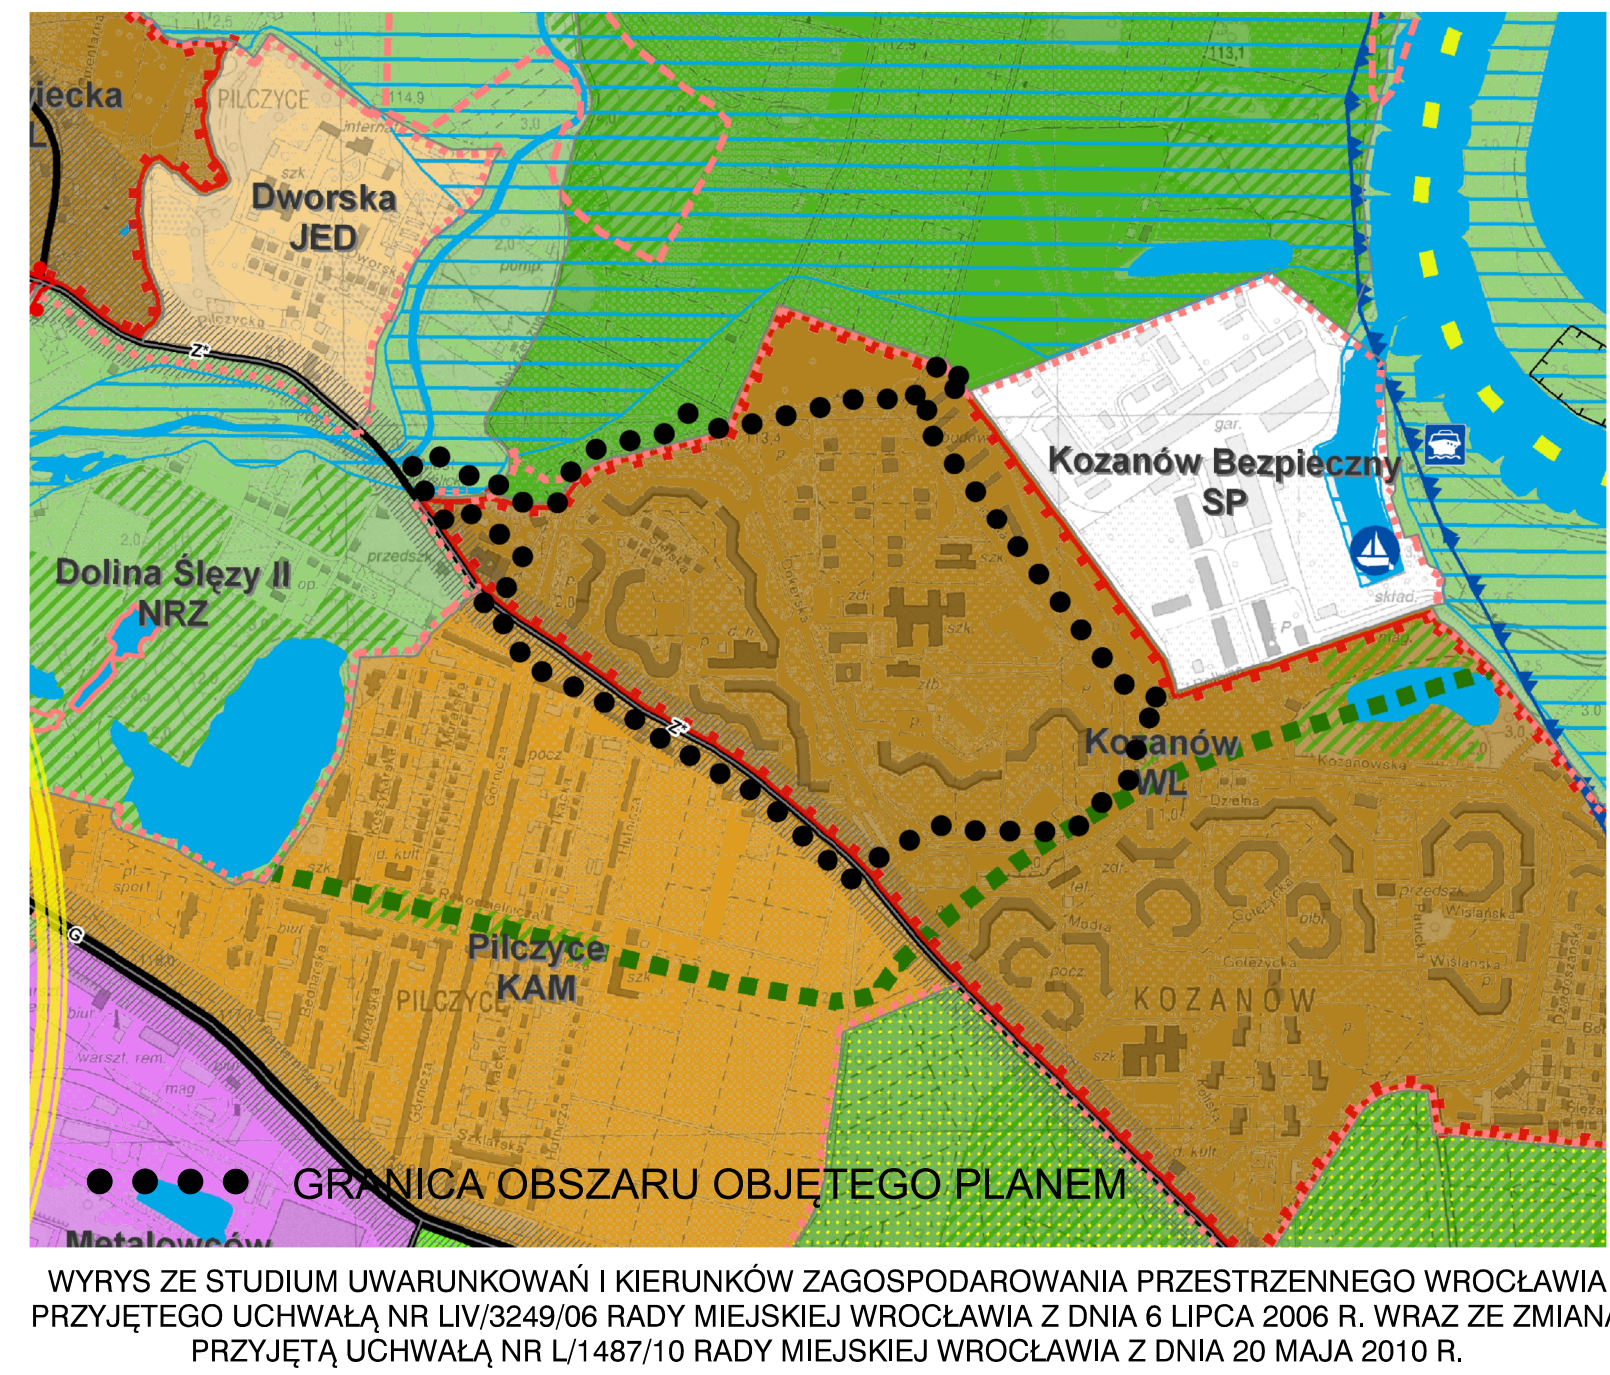


MIEJSCOWY PLAN ZAGOSPODAROWANIA PRZESTRZENNEGO W REJONIE ULIC DOKERSKIEJ I PILCZYCKIEJ WE WROCŁAWIU

ZAŁĄCZNIK NR 1 ETAP WYŁOŻENIE

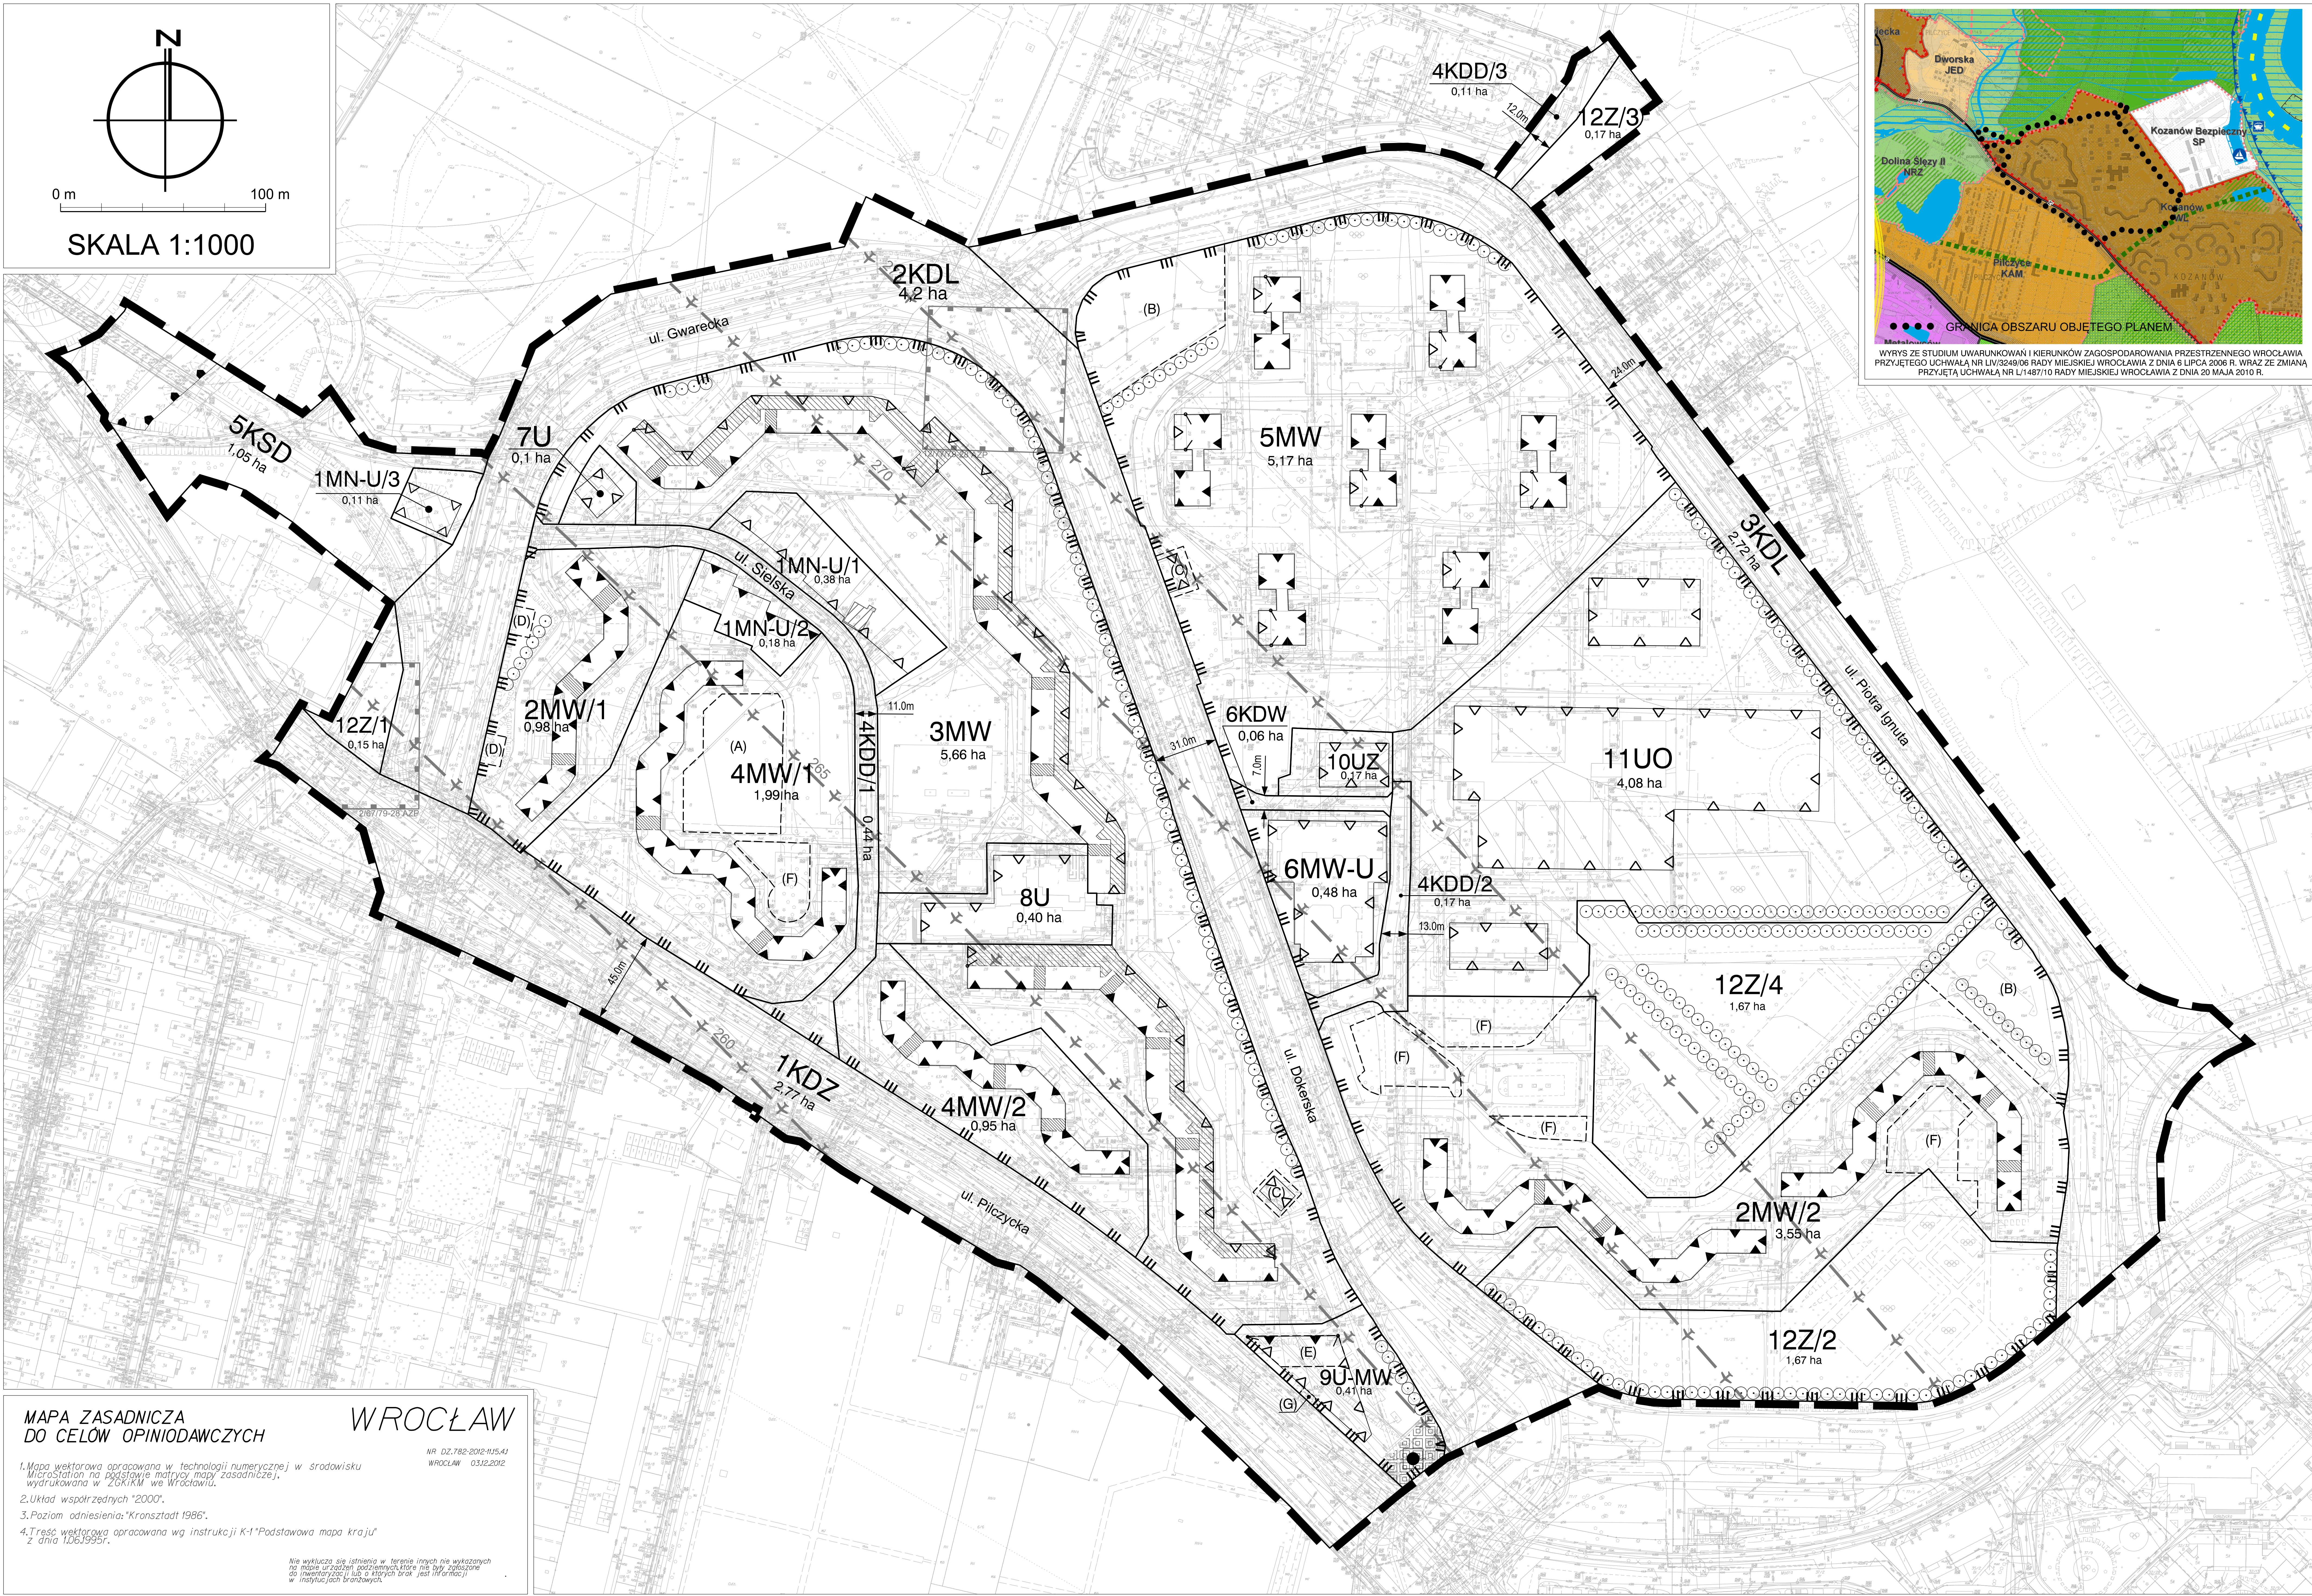

LEGENDA

	GRANICE OBSZARU OBJĘTEGO PLANEM TOŻSAME Z GRANICAMI STREFY OCHRONY KONSERWATORSKIEJ ZABYTKÓW ARCHEOLOGICZNYCH ORAZ GRANICAMI TERENÓW ROZMIESZCZENIA INWESTYCJI CELU PUBLICZNEGO O ZNACZENIU LOKALNYM
	LINIE ROZGRANICZAJĄCE TERENY
2MW/1 0,98 ha	SYMBOLE TERENÓW
	GRANICE WYDZIELEŃ WEWNĘTRZNYCH
(A)	SYMBOLE WYDZIELEŃ WEWNĘTRZNYCH
	NIEPRZEKRACZALNE LINIE ZABUDOWY
	OBOWIĄZUJĄCE LINIE ZABUDOWY
	MIEJSCA ZMIANY RODZAJU LUB KOŃCA LINII ZABUDOWY
	GRANICE OBSZARU SZCZEGÓLNEGO ZAGROŻENIA POWODZIĄ
	GRANICE OBSZARÓW REHABILITACJI ISTNIEJĄCEJ ZABUDOWY I INFRASTRUKTURY TECHNICZNEJ TOŻSAME Z GRANICAMI OBSZARÓW WYMAGAJĄCYCH PRZEKSZTAŁCEŃ
	SZPALERY DRZEW
	OBIEKT SZCZEGÓLNY
	NAWIERZCHNIA DO SPECJALNEGO OPRACOWANIA
	KORYTARZ USYTUOWANIA PRZEJŚCIA BRAMOWEGO
	KORYTARZ USYTUOWANIA PRZEJŚCIA TARASOWEGO
	MIEJSCE WSKAZANIA SZEROKOŚCI ULICY LUB DROGI WEWNĘTRZNEJ W LINIACH ROZGRANICZAJĄCYCH
	OBIEKT W EWIDENCJI ZABYTKÓW
	STANOWISKA ARCHEOLOGICZNE WRAZ Z NUMEREM
	Orientacyjny przebieg linii definiującej powierzchnię stożkową ograniczającą wysokość zabudowy i obiektów naturalnych w otoczeniu lotniska Wrocław - Strachowice wg. dokumentacji rejestracyjnej lotniska
MN-U	TERENY ZABUDOWY MIESZKANIOWEJ JEDNORODZINNEJ I USŁUG
MW	TERENY ZABUDOWY MIESZKANIOWEJ WIELORODZINNEJ
MW-U	TERENY ZABUDOWY MIESZKANIOWEJ WIELORODZINNEJ I USŁUG
U	TERENY USŁUG
U-MW	TERENY USŁUG I ZABUDOWY MIESZKANIOWEJ WIELORODZINNEJ
UZ	TERENY USŁUG ZDROWIA
UO	TERENY USŁUG EDUKACJI
Z	TERENY ZIELENI
KDZ	TERENY ULIC ZBIORCZYCH
KDL	TERENY ULIC LOKALNYCH
KDD	TERENY ULIC DOJAZDOWYCH
KDW	TERENY ULIC WEWNĘTRZNYCH
KSD	TERENY INFRASTRUKTURY DROGOWEJ

**MAPA ZASADNICZA
DO CELÓW OPINIODAWCZYCH**

1. Mapa wektorowa opracowana w technologii numerycznej w środowisku
Wrocławian na podstawie mapy masy zasadniczej,
wydrukowana w ZGRIKIM we Wrocławiu.

2. Układ współrzędnych "2000".

3. Poziom odniesienia: "Kronstadt 1996".

4. Treść wektorowa opracowana wg instrukcji K-1 "Podstawowa mapa kraju"
z dnia 10.03.1995r.

WROCŁAW

NR 02.782.202.105.41
WROCŁAW 03/12/2002

Nie wyklucza się istnienia w terenie innych nie wykazanych
na mapie urządzeń, podziemnych i nadziemnych, które nie są objęte
zakresem niniejszego projektu. W przypadku braku danych
w niniejszym opracowaniu.