

obszaru położonego w rejonie ulic: Mikołaja Kopernika, Edwarda Dembowskiego, Tramwajowej i Zygmunta Wróblewskiego we Wrocławiu

RYSUNEK PLANU - 492.3 - PROJEKT (UZGODNIENIE)


A horizontal scale bar with markings at 0, 10, 30, 50, and 100m.

SYMBOL UNIT ZABBOWT


TERENTY DROG WŁOWNĄ TRZENTYCH

DRZEWA DO OBJĘCIA OCHRONĄ

WAŁU PRZECIWPOWODZIOWEGO

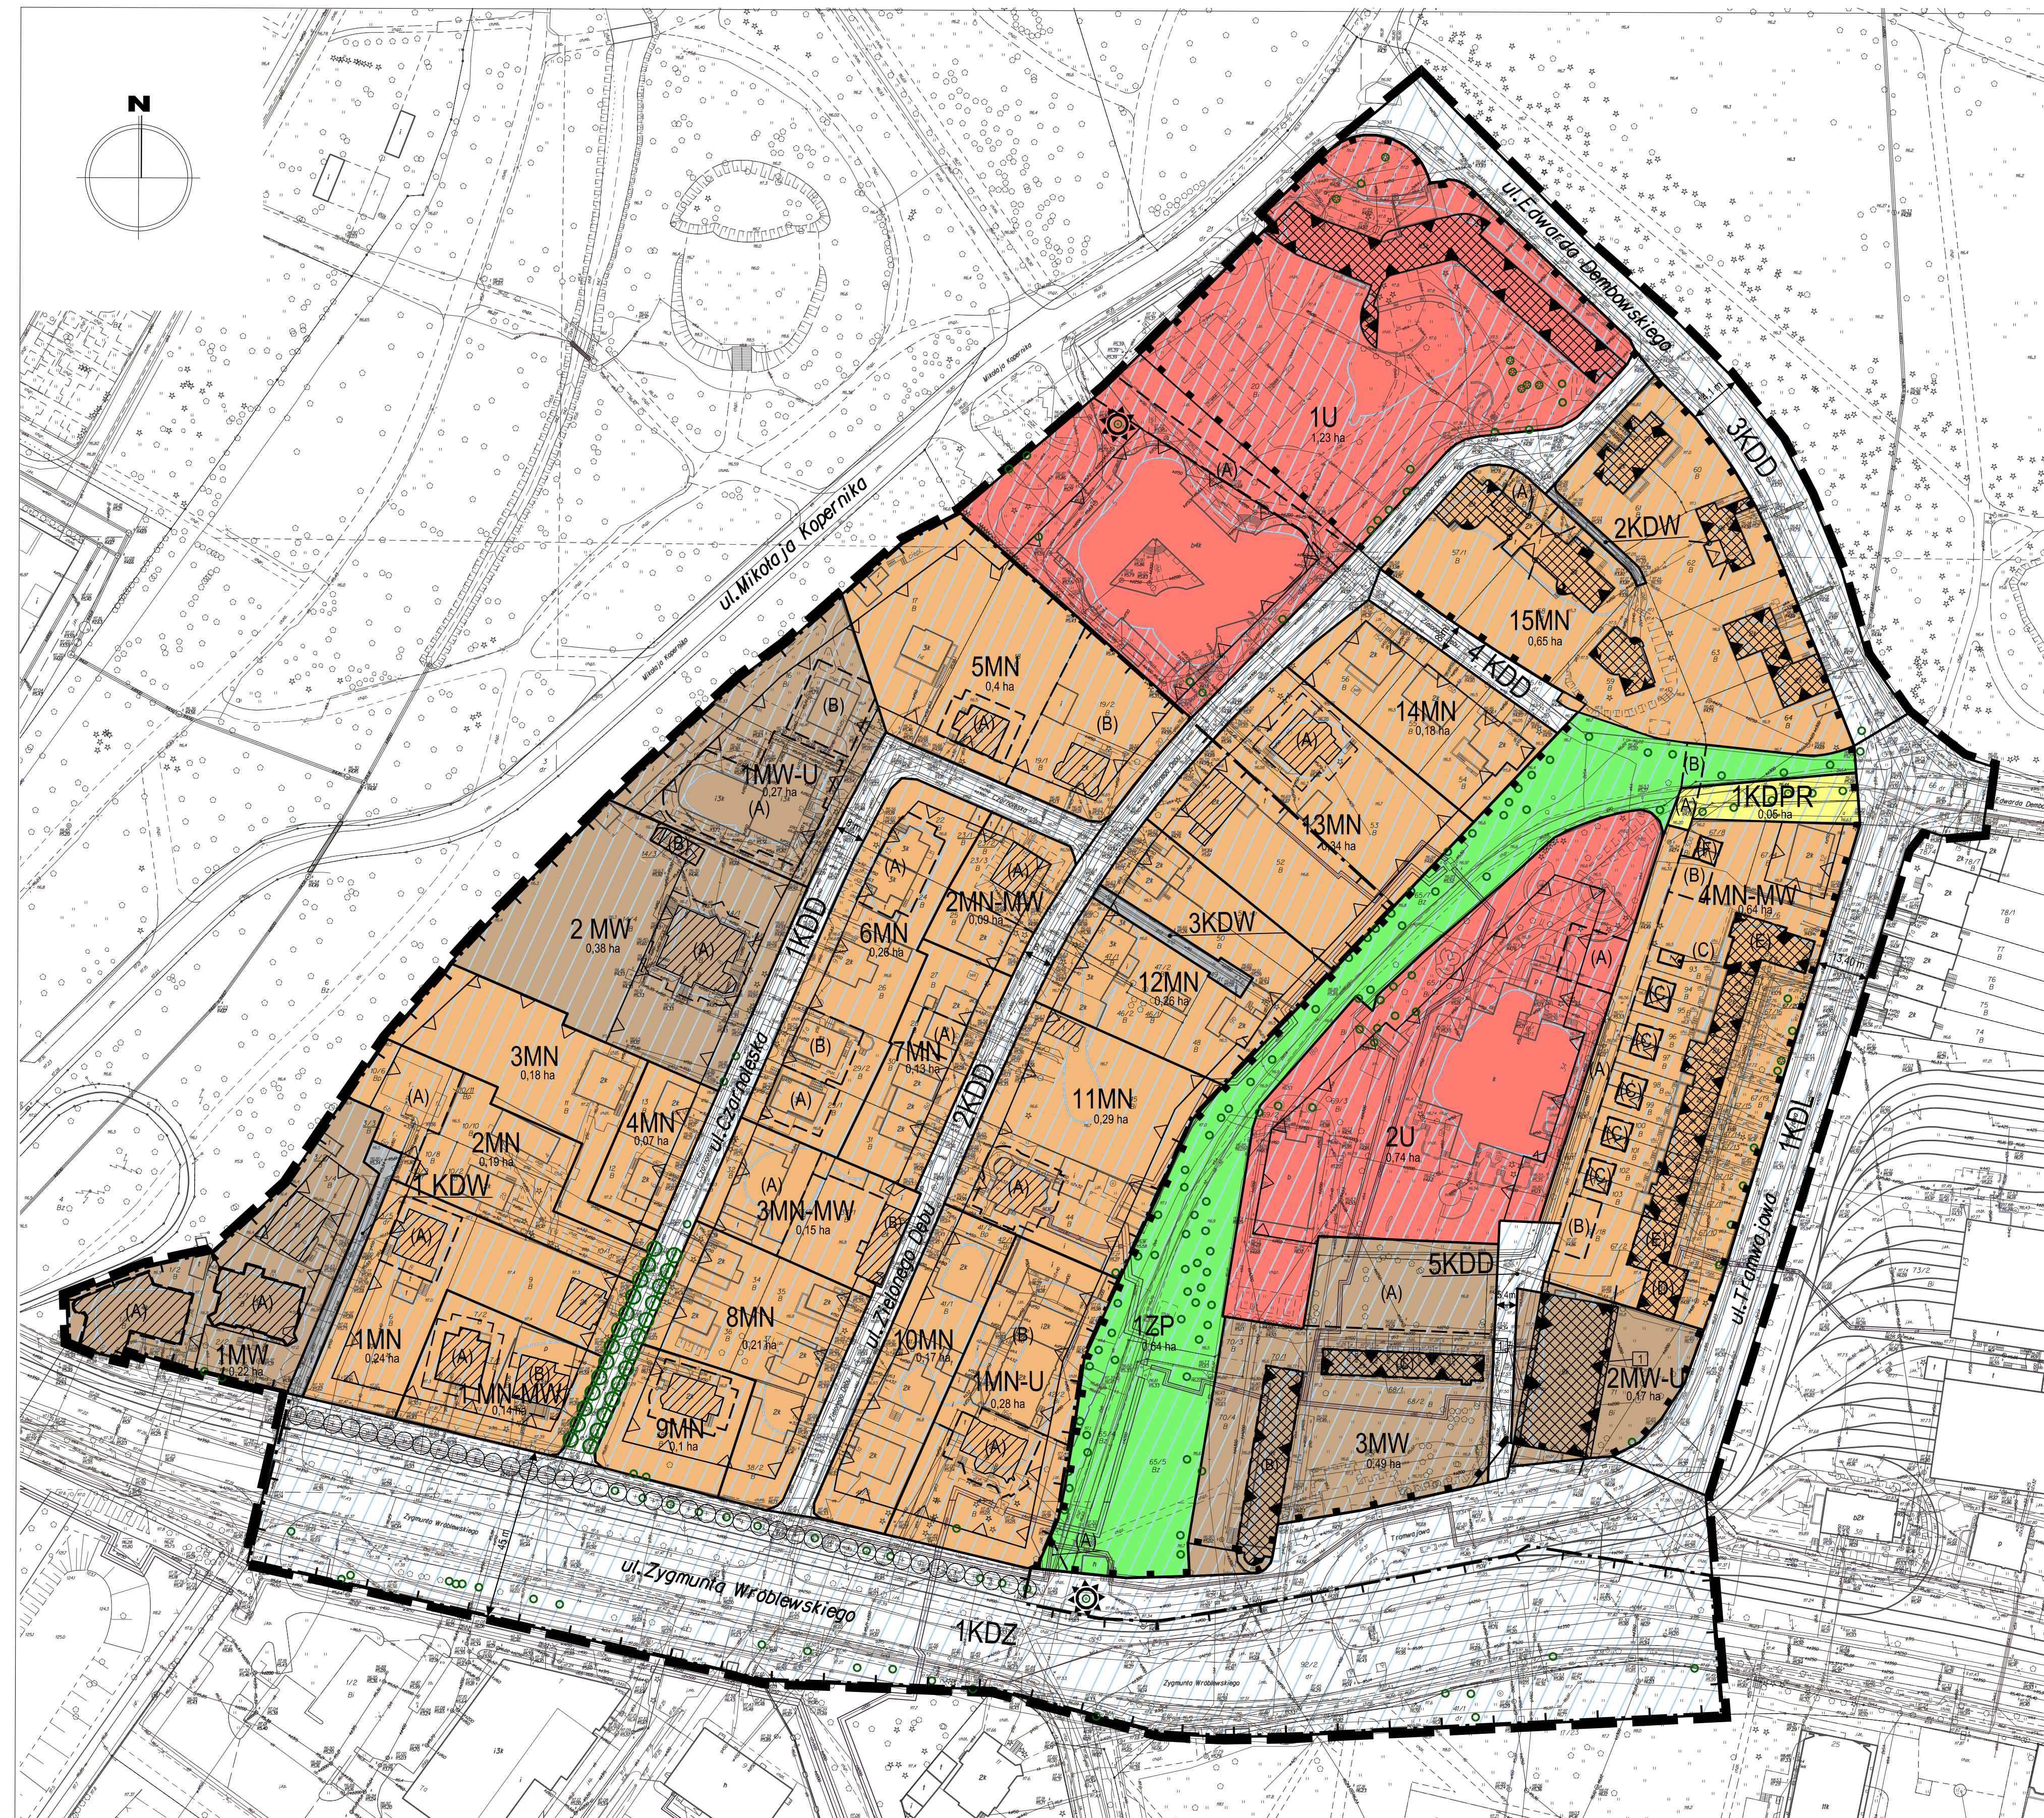

Licencja numer: ZKK17.TM.6642.1633.2017 z dnia 22.02.2017r.

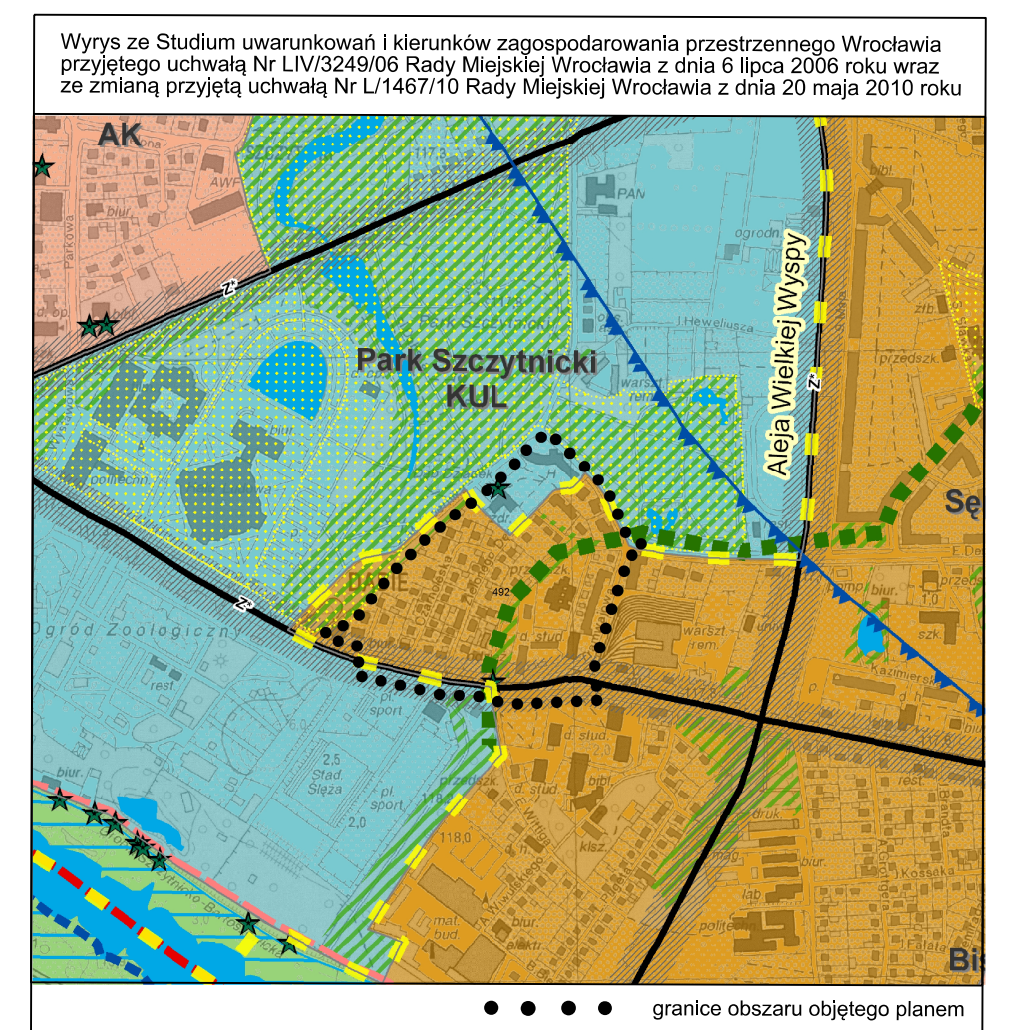

Numer	Data wpisu	Rodzaj obiektu	Adres
A/2485/376/Wm	18.01.79	Willa	Dembowskiego 9
A/2484/377/Wm	18.01.79	Willa	Dembowskiego 11
A/2483/378/Wm	18.01.79	Willa	Dembowskiego 13
A/2890/283	21.02.72	„Dom dla Samotnych”, obecnie hotel „Park”	Kopernika 9 /Dembowskiego
A/1222/366/Wm	18.01.79	Galeriowiec	Tramwajowa 2
A/681/367/Wm	18.01.79	Dom wieloklatkowy	Tramwajowa 2 a
A/5123/368/Wm	18.01.79	Budynek mieszkalny-D-S	Tramwajowa 2 b
A/5124/369/Wm	18.01.79	Dom wielorodzinny	Tramwajowa 4
A/5127/379/Wm	18.01.79	Dom jednorodzinny szeregowiec	Tramwajowa 6
A/5130/380/Wm	18.01.79	Dom jednorodzinny szeregowiec	Tramwajowa 8
A/5132/381/Wm	18.01.79	Dom jednorodzinny szeregowiec	Tramwajowa 10
A/5127/382/Wm	18.01.79	Dom jednorodzinny szeregowiec	Tramwajowa 12
A/5127/383/Wm	18.01.79	Dom jednorodzinny szeregowiec	Tramwajowa 14
A/5127/384/Wm	18.01.79	Dom jednorodzinny szeregowiec	Tramwajowa 16
A/5127/385/Wm	18.01.79	Dom jednorodzinny szeregowiec	Tramwajowa 18
A/5127/386/Wm	18.01.79	Dom jednorodzinny szeregowiec	Tramwajowa 20
A/5127/387/Wm	18.01.79	Dom jednorodzinny szeregowiec	Tramwajowa 22
A/5127/388/Wm	18.01.79	Dom jednorodzinny szeregowiec	Tramwajowa 24
A/5127/389/Wm	18.01.79	Dom jednorodzinny szeregowiec	Tramwajowa 26
A/5127/390/Wm	18.01.79	Dom wielorodzinny	Tramwajowa 28
A/5127/391/Wm	18.01.79	Dom wielorodzinny	Tramwajowa 30
A/5287/370/Wm	18.01.79	Willa - bliźniak	Zielonego Dębu 17
A/5288/371/Wm	18.01.79	Willa - bliźniak	Zielonego Dębu 17a
A/1654/372/Wm	18.01.79	Willa	Zielonego Dębu 19
A/1655/373/Wm	18.01.79	Willa	Zielonego Dębu 21
A/1656/374/Wm	18.01.79	Willa	Zielonego Dębu 23
A/1657/375/Wm	18.01.79	Willa	Zielonego Dębu 25
A/1003	23.03.07	osiedle mieszkaniowe 500 WU	Obszar

Rodzaj obiektu	Adres
aleja lipowa	Czarnoleska
willa budynek mieszkalny	Czarnoleska 1
willa budynek mieszkalny	Czarnoleska 2
willa budynek mieszkalny	Czarnoleska 8
budynek mieszkalny	Czarnoleska 8a
budynek mieszkalny	Wróblewskiego 2
budynek mieszkalny	Wróblewskiego 4
willa „Anna” budynek mieszkalny	Wróblewskiego 6
willa budynek mieszkalny	Wróblewskiego 8
budynek mieszkalny	Wróblewskiego 10
willa budynek mieszkalny	Wróblewskiego 12
willa budynek mieszkalny	Wróblewskiego 16
willa budynek mieszkalny	Zielonego Dębu 5
willa budynek mieszkalny	Zielonego Dębu 13
willa budynek mieszkalny	Zielonego Dębu 15
willa budynek mieszkalny	Zielonego Dębu 18
aleja lipowa	Zielonego Dębu
fragment historycznego układu urbanistycznego dzielnicy Dąbie	Obszar