

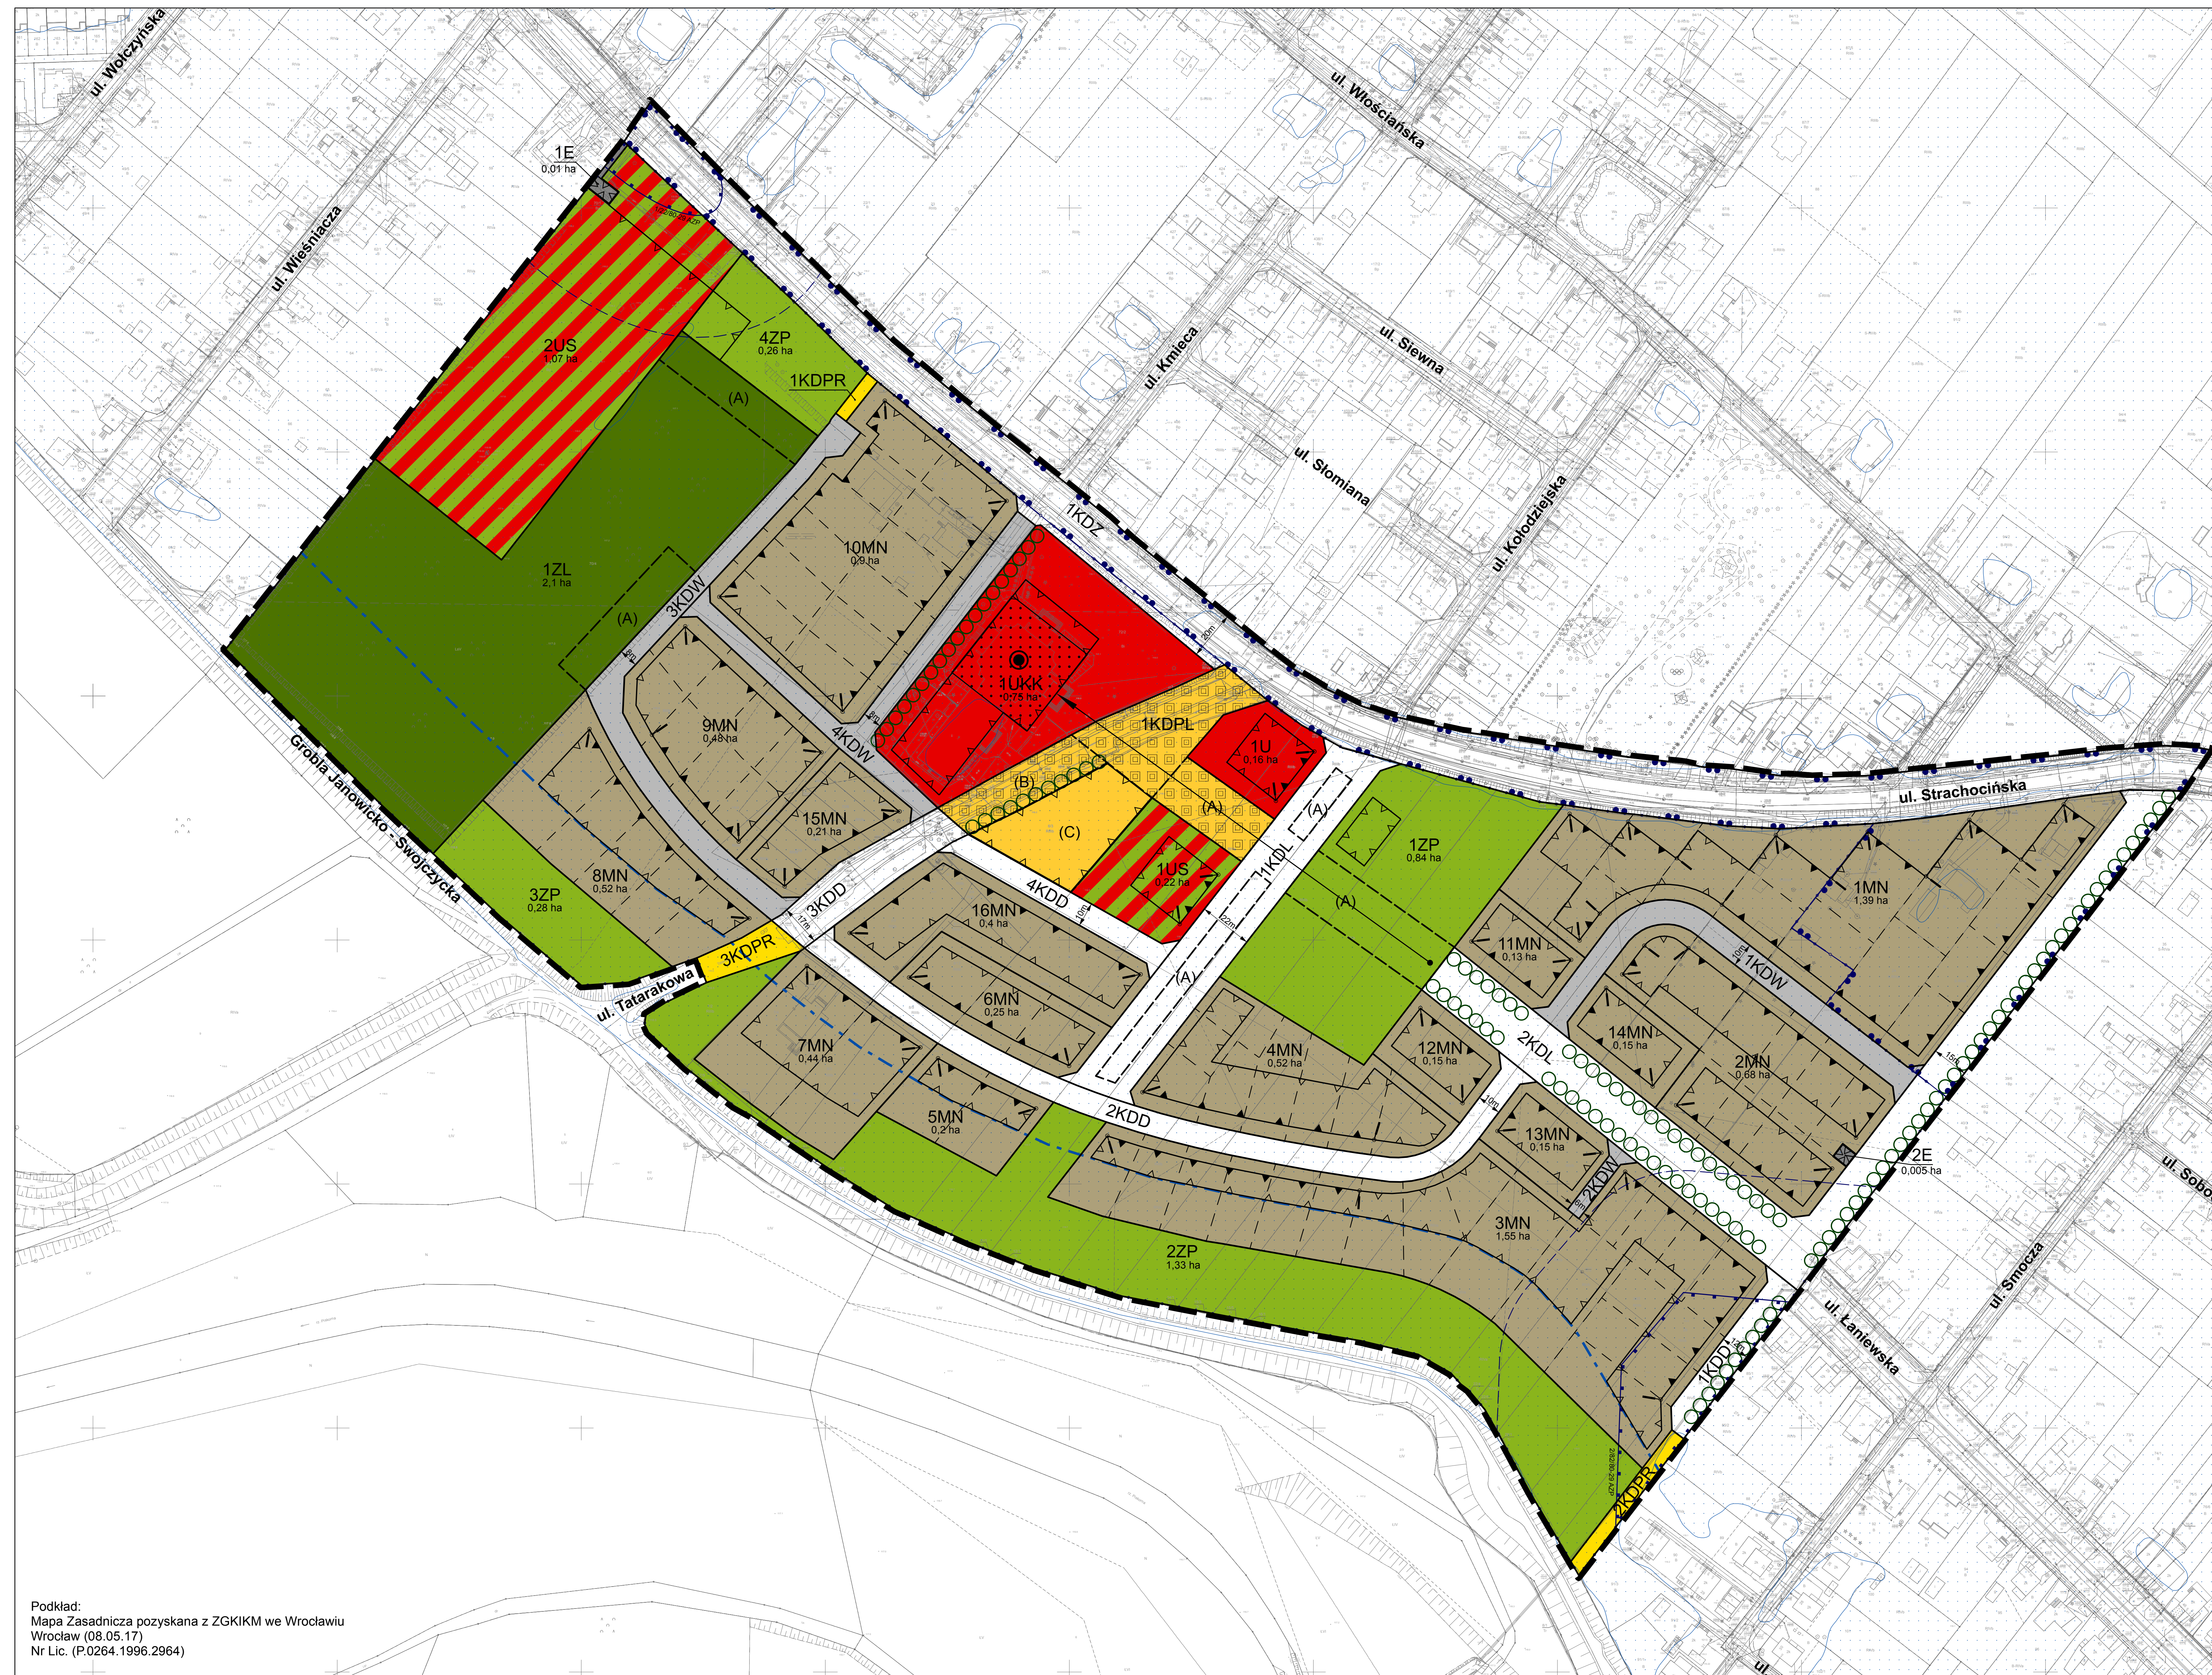


ZAŁĄCZNIK NR 1 - RYSUNEK PLANU - PROJEKT

SKALA 1:1000

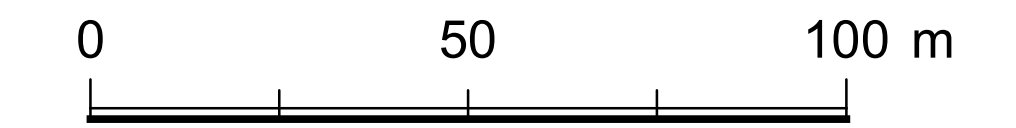

WYRYS ZE STUDIUM UWARUNKOWAŃ I KIERUNKÓW ZAGOSPODAROWANIA
PRZESTRZENNEGO WROCŁAWIA
przyjętego uchwałą Nr L/1177/18 Rady Miejskiej Wrocławia
z dnia 11 stycznia 2018 r.

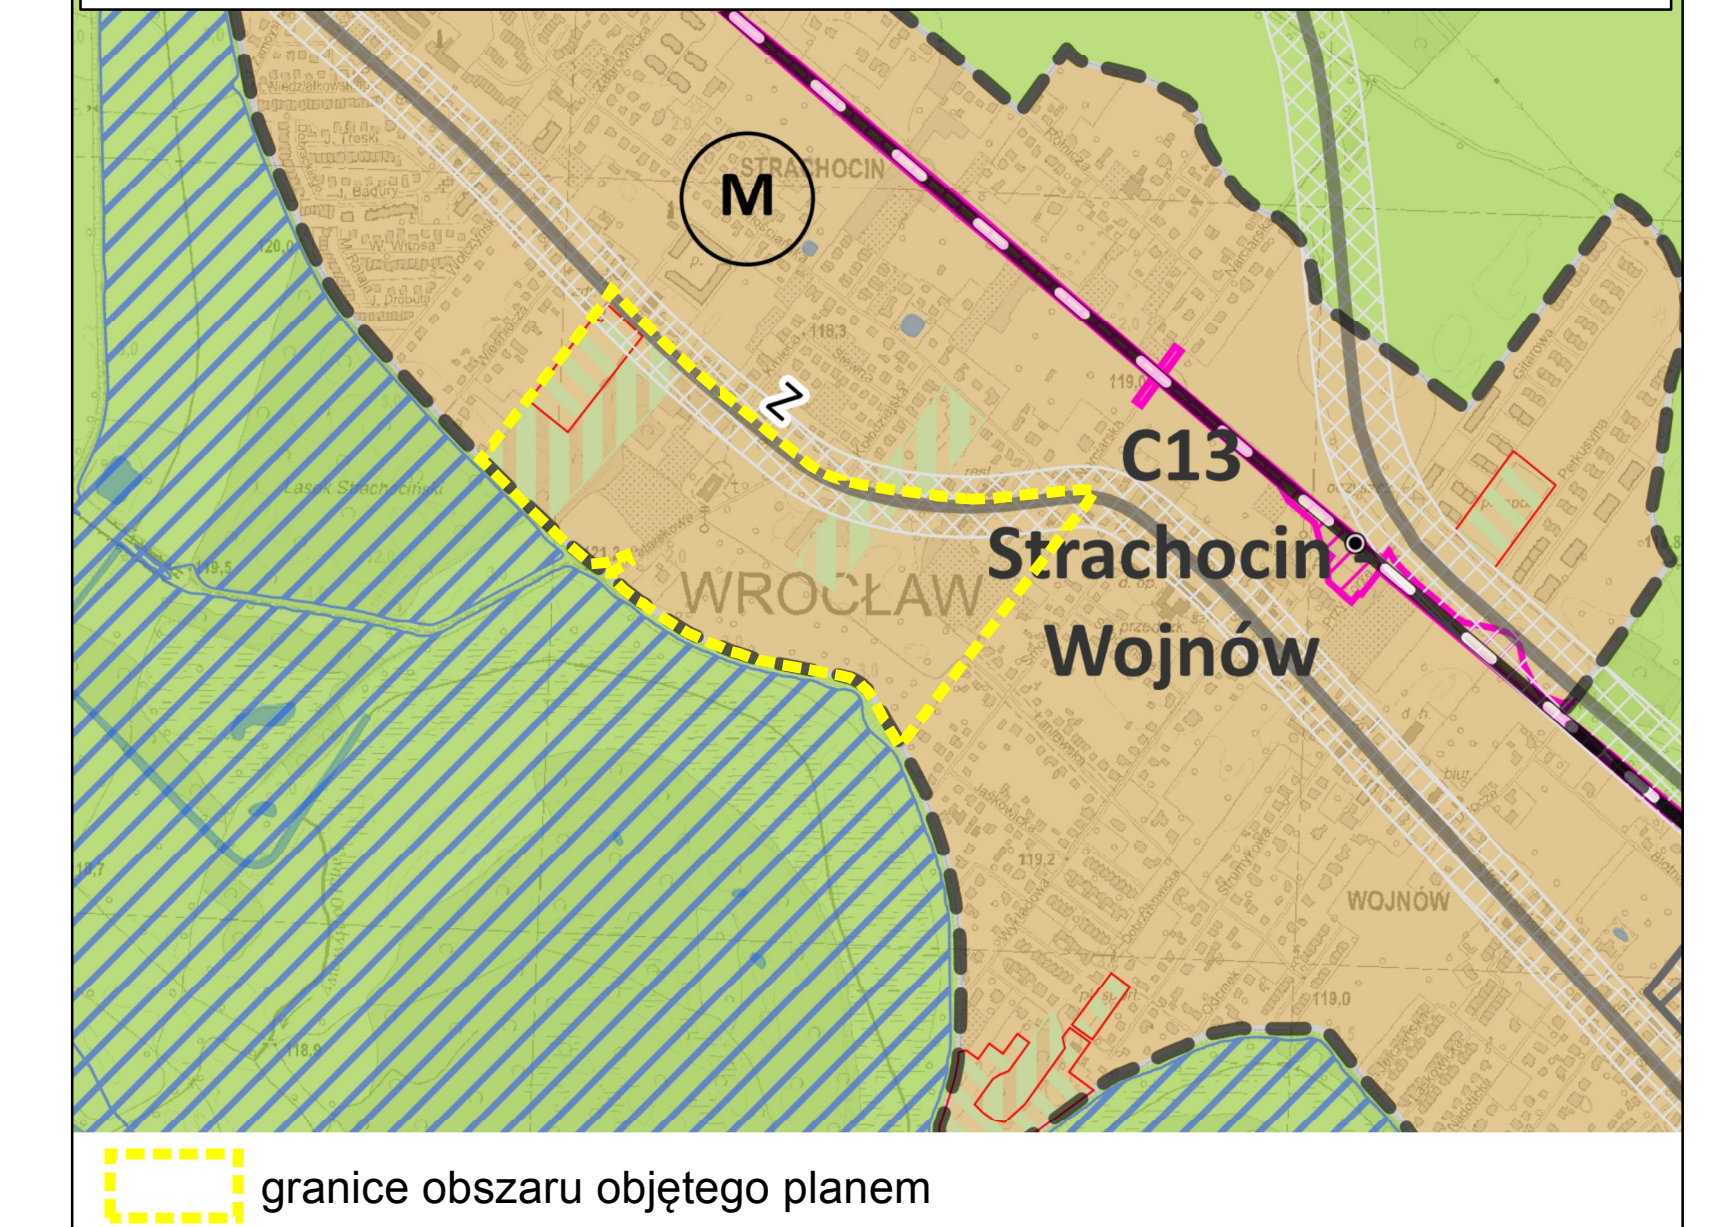

LEGENDA

- granice obszaru objętego planem tożsame z granicami strefy ochrony konserwatorskiej zabytków archeologicznych, granicami terenów rozmieszczenia inwestycji celu publicznego o znaczeniu lokalnym
 - linie rozgraniczające tereny
 - 1MN symbole terenów
 - 1,39 ha powierzchnie terenów
 - — granice wydzieleni wewnętrznych
 - (A) symbole wydzieleni wewnętrznych
 - △ nieprzekraczalne linie zabudowy
 - ▲ obowiązujące linie zabudowy
 - ! miejsca zmiany rodzaju linii zabudowy
 - ⊗ szpalery drzew
 - ⦿ dominanta
 - obszar usytuowania dominanty
 - nawierzchnia do specjalnego opracowania
 - oś widokowa
 - ⊥ miejsca wskazania szerokości
 - — granice strefy ochrony konserwatorskiej
 - — granice strefy ochrony konserwatorskiej OM
 - MN tereny zabudowy mieszkaniowej jednorodzinnej
 - U tereny usług
 - UKK tereny obiektów sakralnych
 - US tereny usług sportu i rekreacji
 - ZL tereny lasów
 - ZP tereny zieleni parkowej
 - E tereny stacji transformatorowych
 - KDZ tereny ulic zbiorczych
 - KDL tereny ulic lokalnych
 - KDD tereny ulic dojazdowych
 - KDPL tereny placów
 - KDPR tereny ciągów pieszo- rowerowych
 - KDW tereny dróg wewnętrznych
 - - - - - nieobowiązująca linia podziału nieruchomości
 - — granice stanowisk archeologicznych
 - - - - - granice strefy ochrony stanowisk archeologicznych
 - - - - - granice obszaru położonego w odległości 50 m od stopy wału przeciwpowodziowego
 - obszar narażony na zalanie w przypadku całkowitego zniszczenia lub uszkodzenia wału przeciwpowodziowego

Podkład:
Mapa Zasadnicza pozyskana z ZGKIKM we Wrocławiu
Wrocław (08.05.17)
Nr Lic. (P.0264.1996.2964)