



MIEJSCOWY PLAN ZAGOSPODAROWANIA PRZESTRZENNEGO W REJONIE ULIC ŁOWIECKIEJ I FLISACKIEJ WE WROCŁAWIU

Załącznik nr 1 - projekt rysunku planu
etap wyłożenia do wglądu publicznego

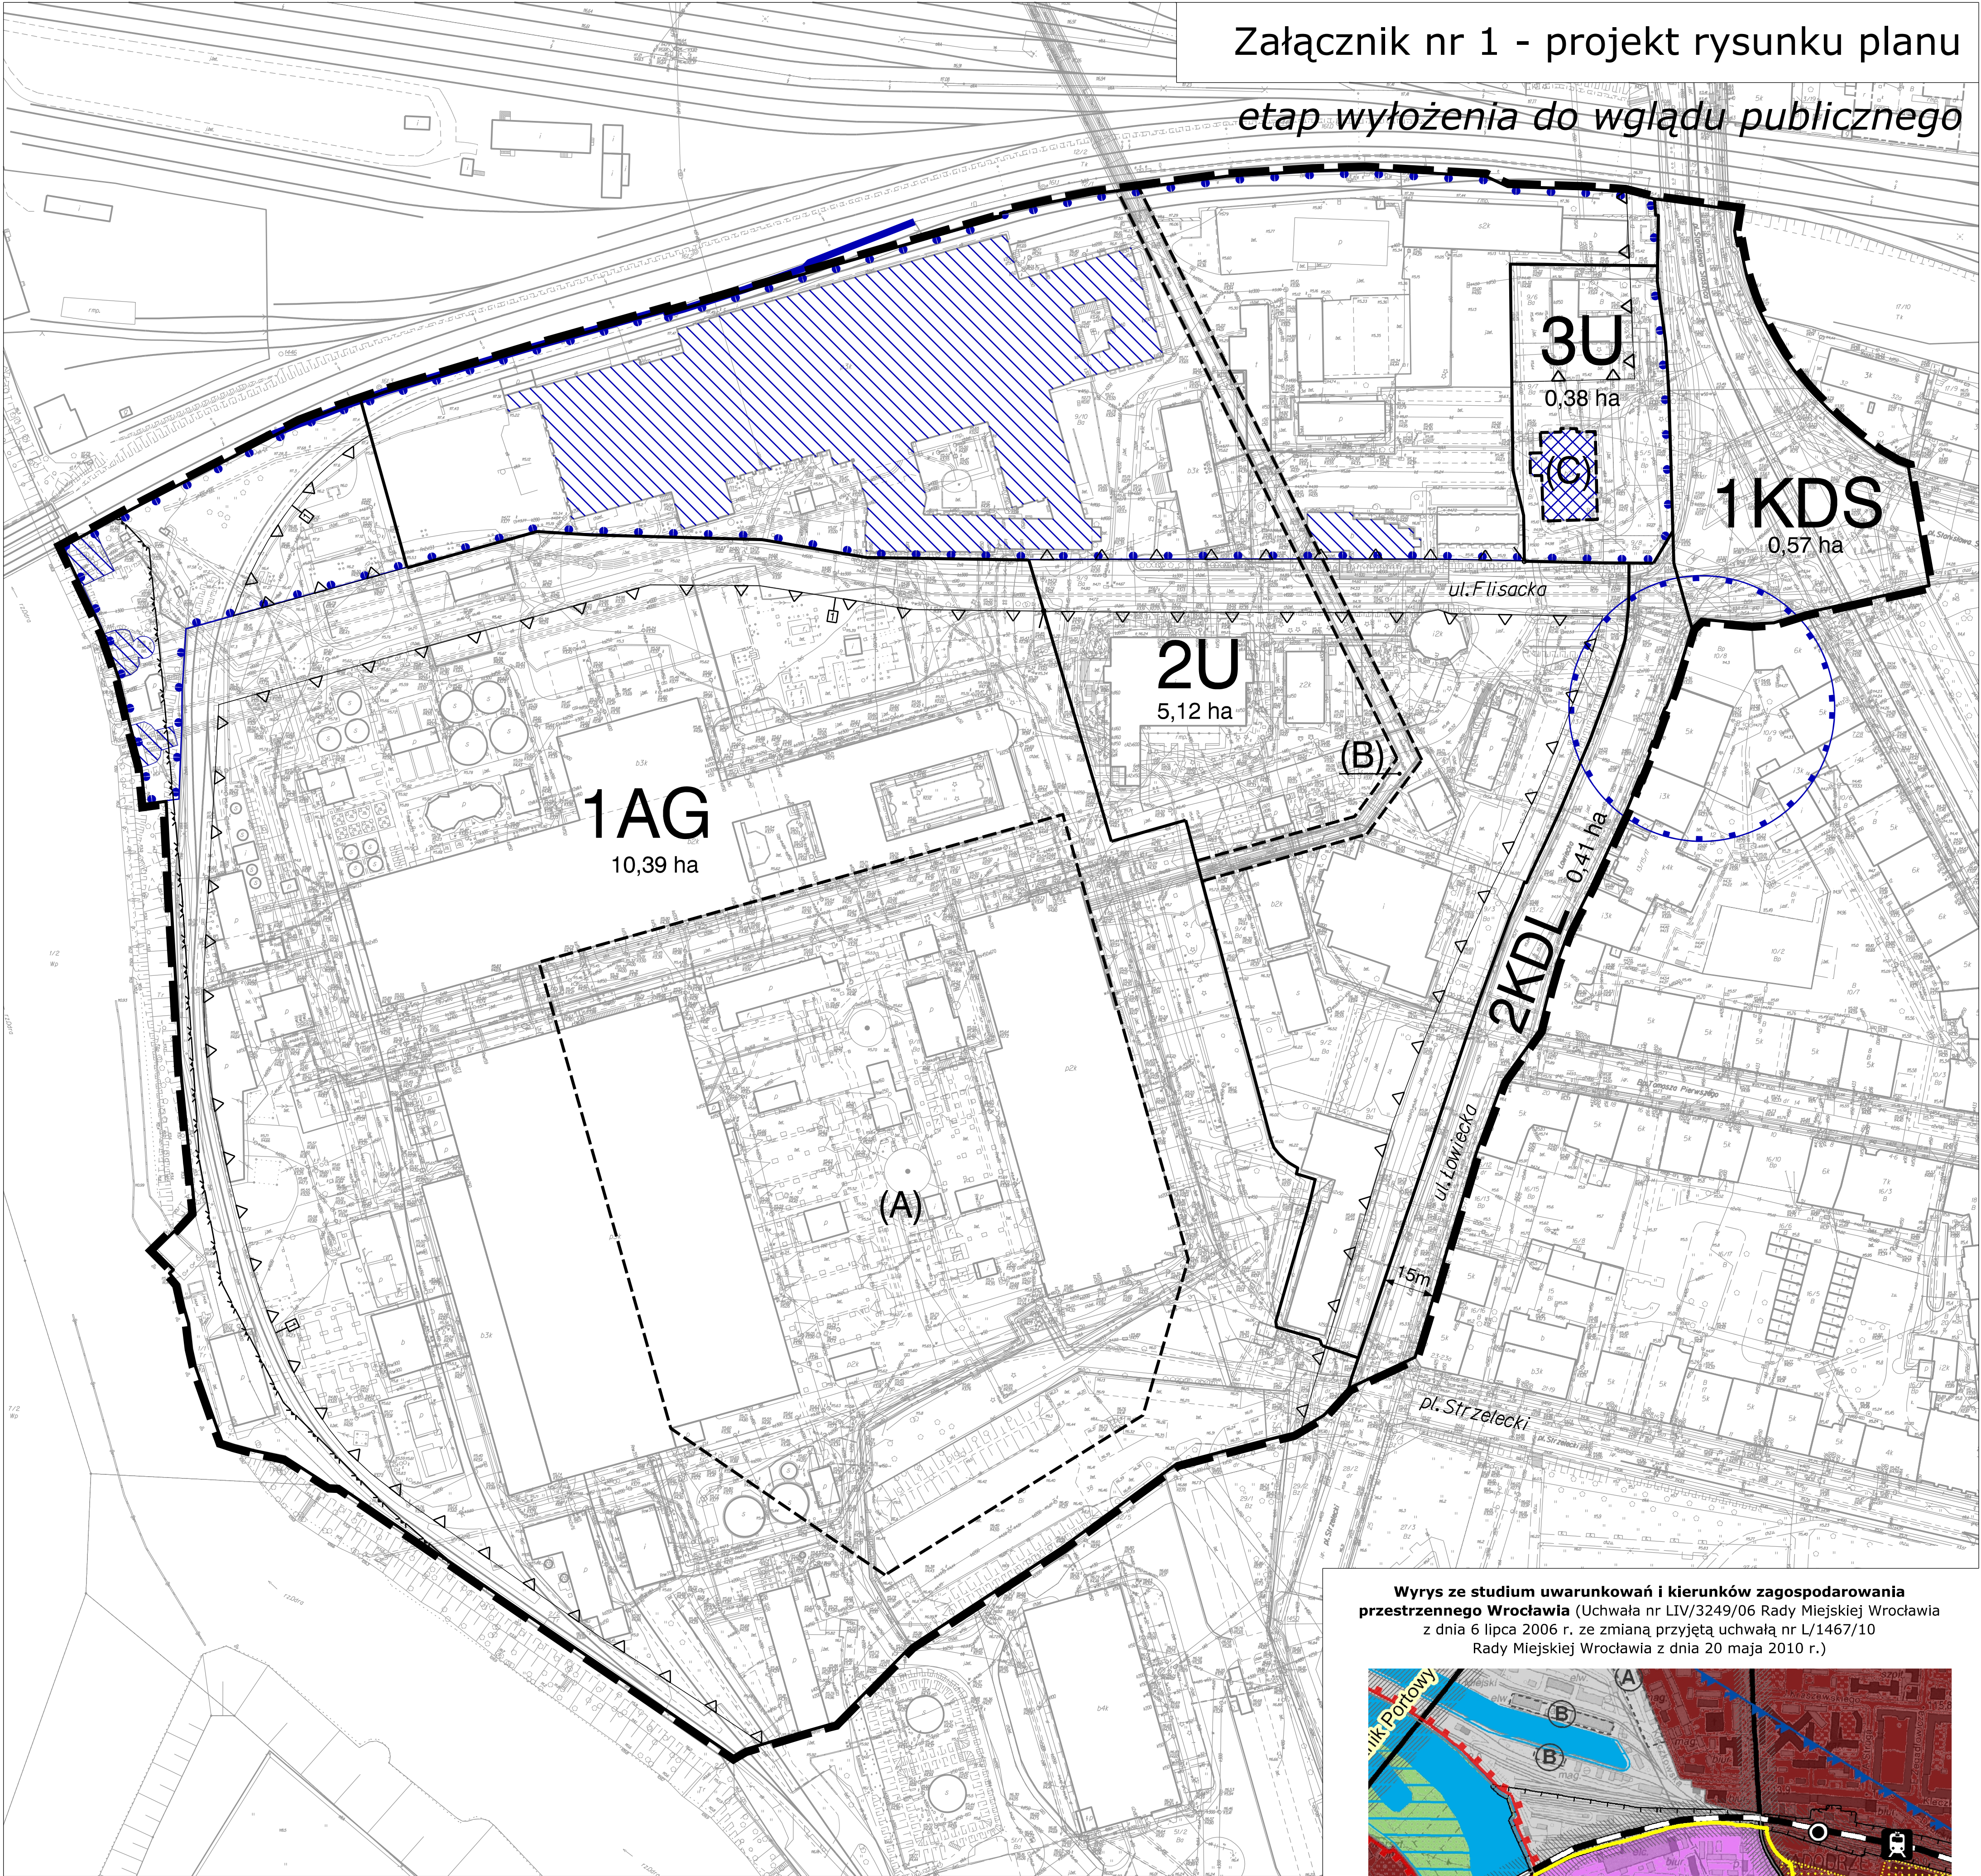


Wyrys ze studium uwarunkowań i kierunków zagospodarowania
przestrzennego Wrocławia (Uchwała nr LIV/3249/06 Rady Miejskiej Wrocławia
z dnia 6 lipca 2006 r. ze zmianą przyjętą uchwałą nr L/1467/10
Rady Miejskiej Wrocławia z dnia 20 maja 2010 r.)

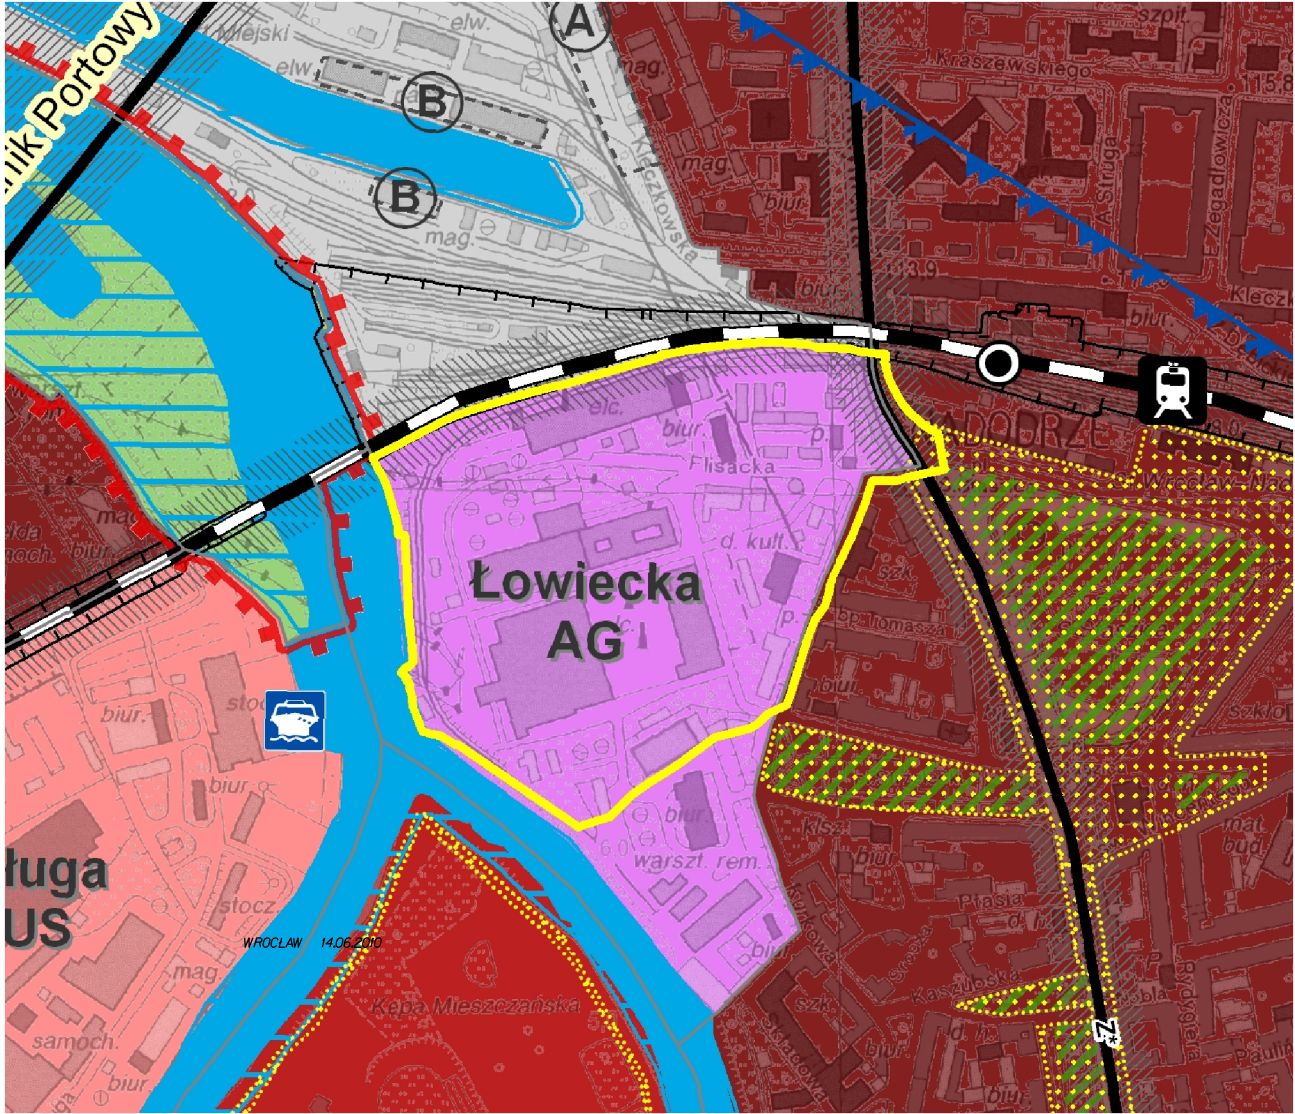

	Granice obszaru objętego planem tożsame z granicami terenów rozmieszczenia inwestycji celu publicznego o znaczeniu lokalnym		Miejsce wskazania szerokości ulicy w liniach rozgraniczających	AG	Tereny aktywności gospodarczej
	Linie rozgraniczające tereny		Granice strefy ochrony konserwatorskiej	U	Tereny usługowe
1AG	Symbole terenów		Obiekty wpisane do rejestru zabytków	KDS	Tereny skrzyżowań
	Granice wydzieli wewnętrznych		Obiekty ujęte w ewidencji zabytków	KDL	Tereny ulic lokalnych
(A)	Symbole wydzieli wewnętrznych		Zabytkowe ceglane ogrodzenie		
	Nieprzekraczalne linie zabudowy		Stanowisko archeologiczne		
	Symbole linii zabudowy		Granica obszaru w zasięgu Głównego Zbiornika Wód Podziemnych (GZWP) Pradolina Odry (S Wrocław) nr 320		
	Miejsce zmiany rodzaju linii zabudowy		Zasięg zalewu wód powodziowych Qp=10%		

skala 1:1000

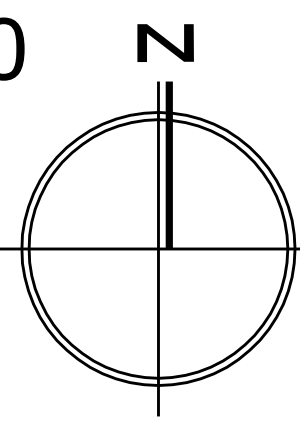

WROCŁAW
MAPA ZASADNICZA DO CELÓW OPINIODAWCZYCH

1. Mapa wykonała opracowana w technologii numerycznej w środowisku
wydrukowana w 2010 r. we Wrocławiu.
2. Ujęcie w planie zagospodarowania przestrzennego.
3. Pozostawienie odniesienia: "Krajoznictwo 1985".
4. Treść wytyczna opracowana wg instrukcji K-1 "Podstawowa mapa kraju"
z dnia 10.03.1995 r.

Nie wykazuje się terenów w terenie innych nie wyznaczonych na mapie urządzeń podziemnych,
które nie są związane z inwestycją lub o których brak jest informacji w instalacjach branżowych.

Granica obszaru objętego planem

BIURO
ROZWOJU
WROCŁAWIA