



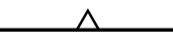


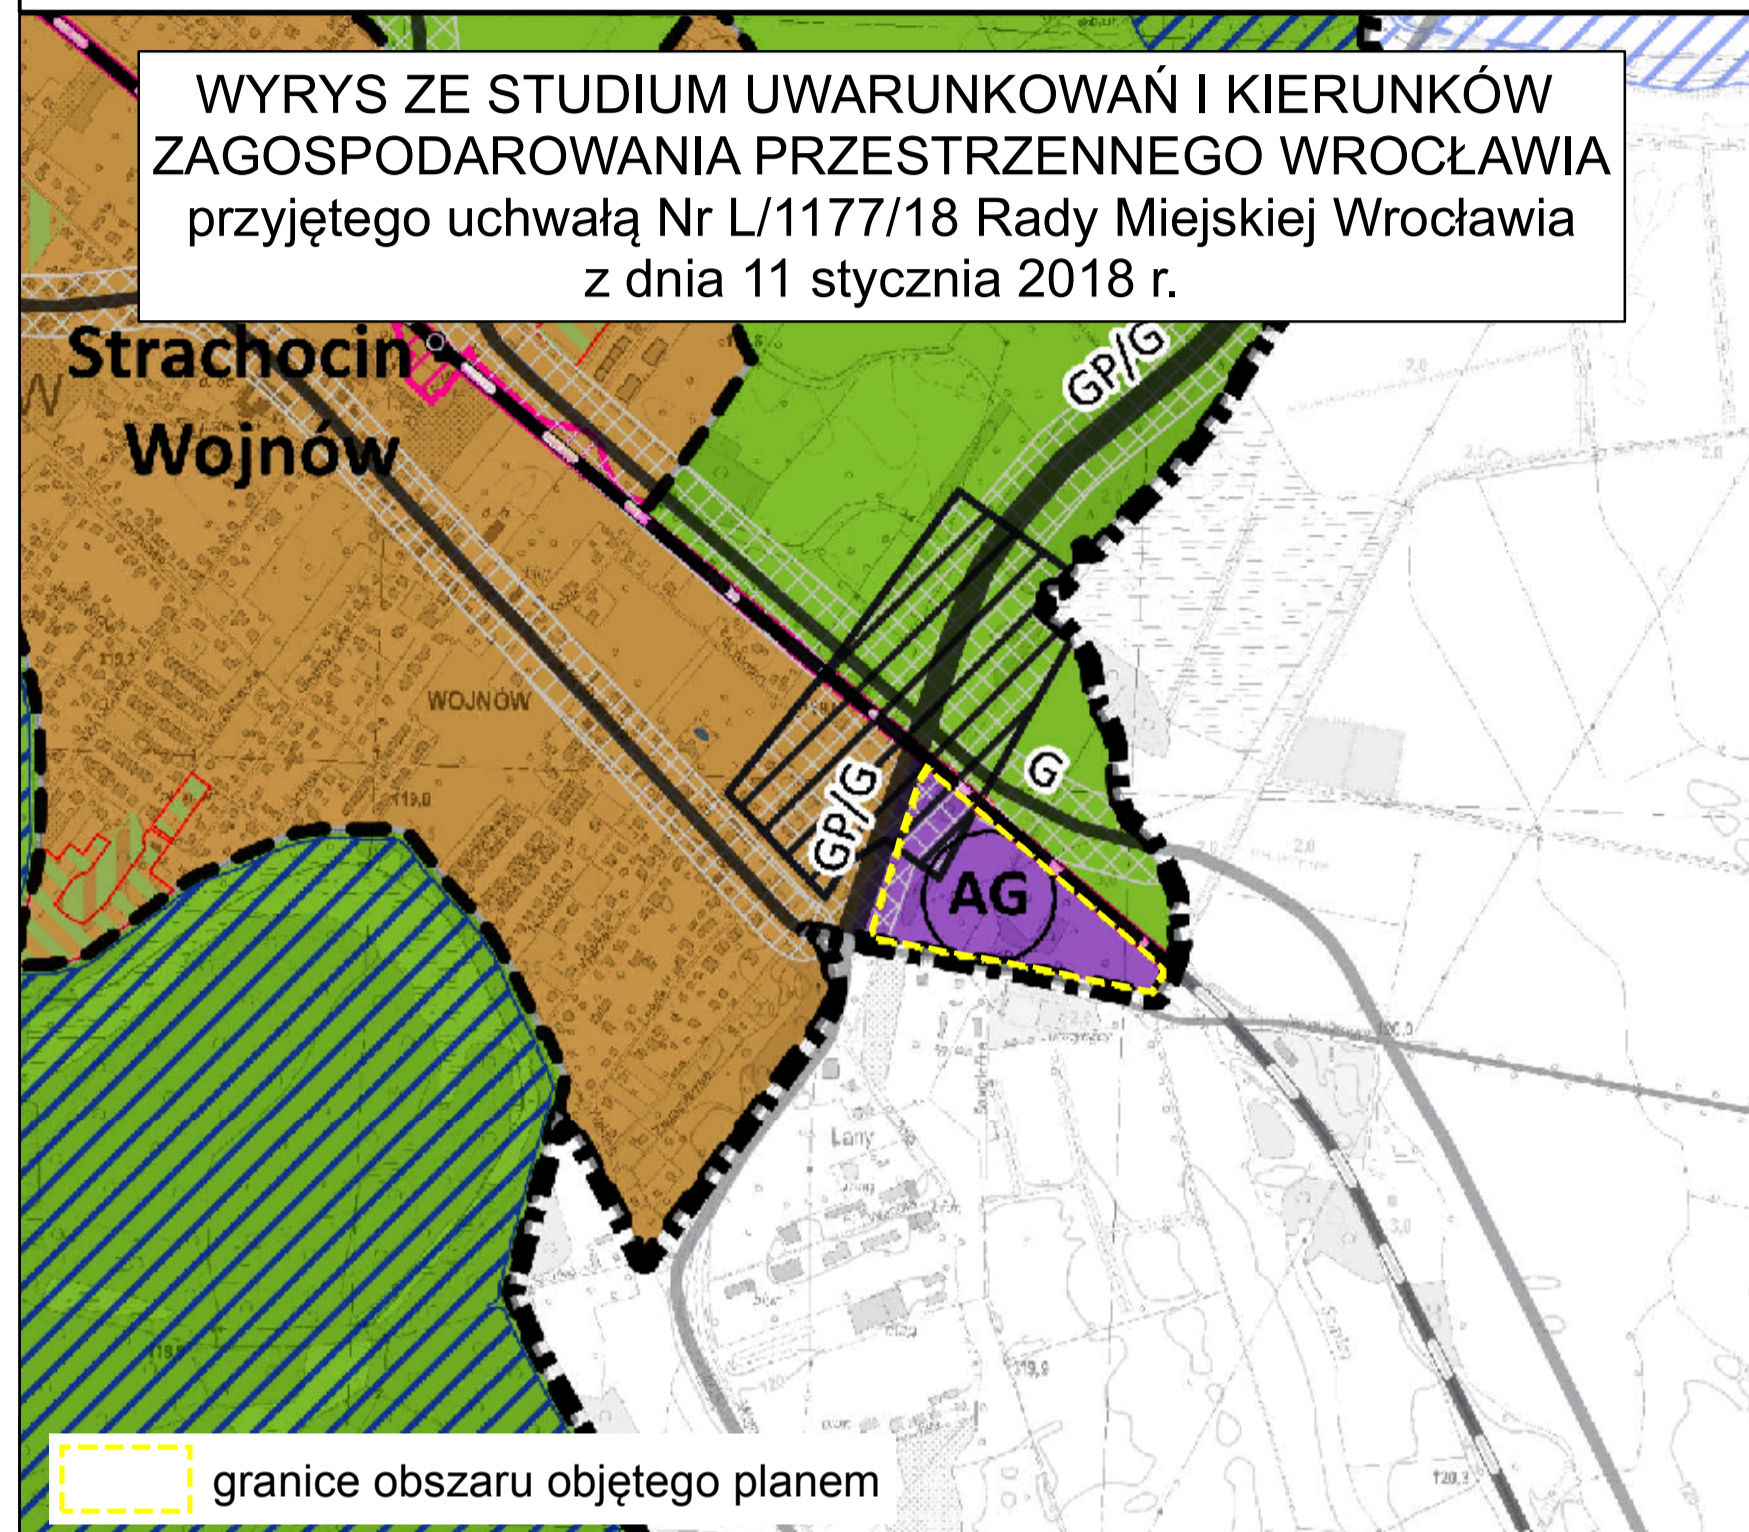








Miejscowy plan zagospodarowania przestrzennego w rejonie ronda ks. Jerzego Popiełuszki i linii kolejowej nr 292 we Wrocławiu

ZAŁĄCZNIK NR 1 - RYSUNEK PLANU

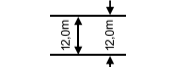

LEGENDA

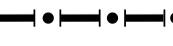-  granice obszaru objętego planem tożsame z granicami terenu rozmieszczenia inwestycji celu publicznego o znaczeniu lokalnym
-  linie rozgraniczające teren
- 1AG-U symbol terenu
-  granice wydzielenia wewnętrznego
- (A) symbol wydzielenia wewnętrznego
-  nieprzekraczalna linia zabudowy
-  obowiązująca linia zabudowy
-  strefa zieleni
-  miejsce wskazania szerokości
-  miejsce zmiany rodzaju linii zabudowy
-  AG-U tereny aktywności gospodarczej i usług
-  KDZ tereny ulic zbiorczych
-  KSD tereny infrastruktury drogowej
-  granica miasta Wrocławia

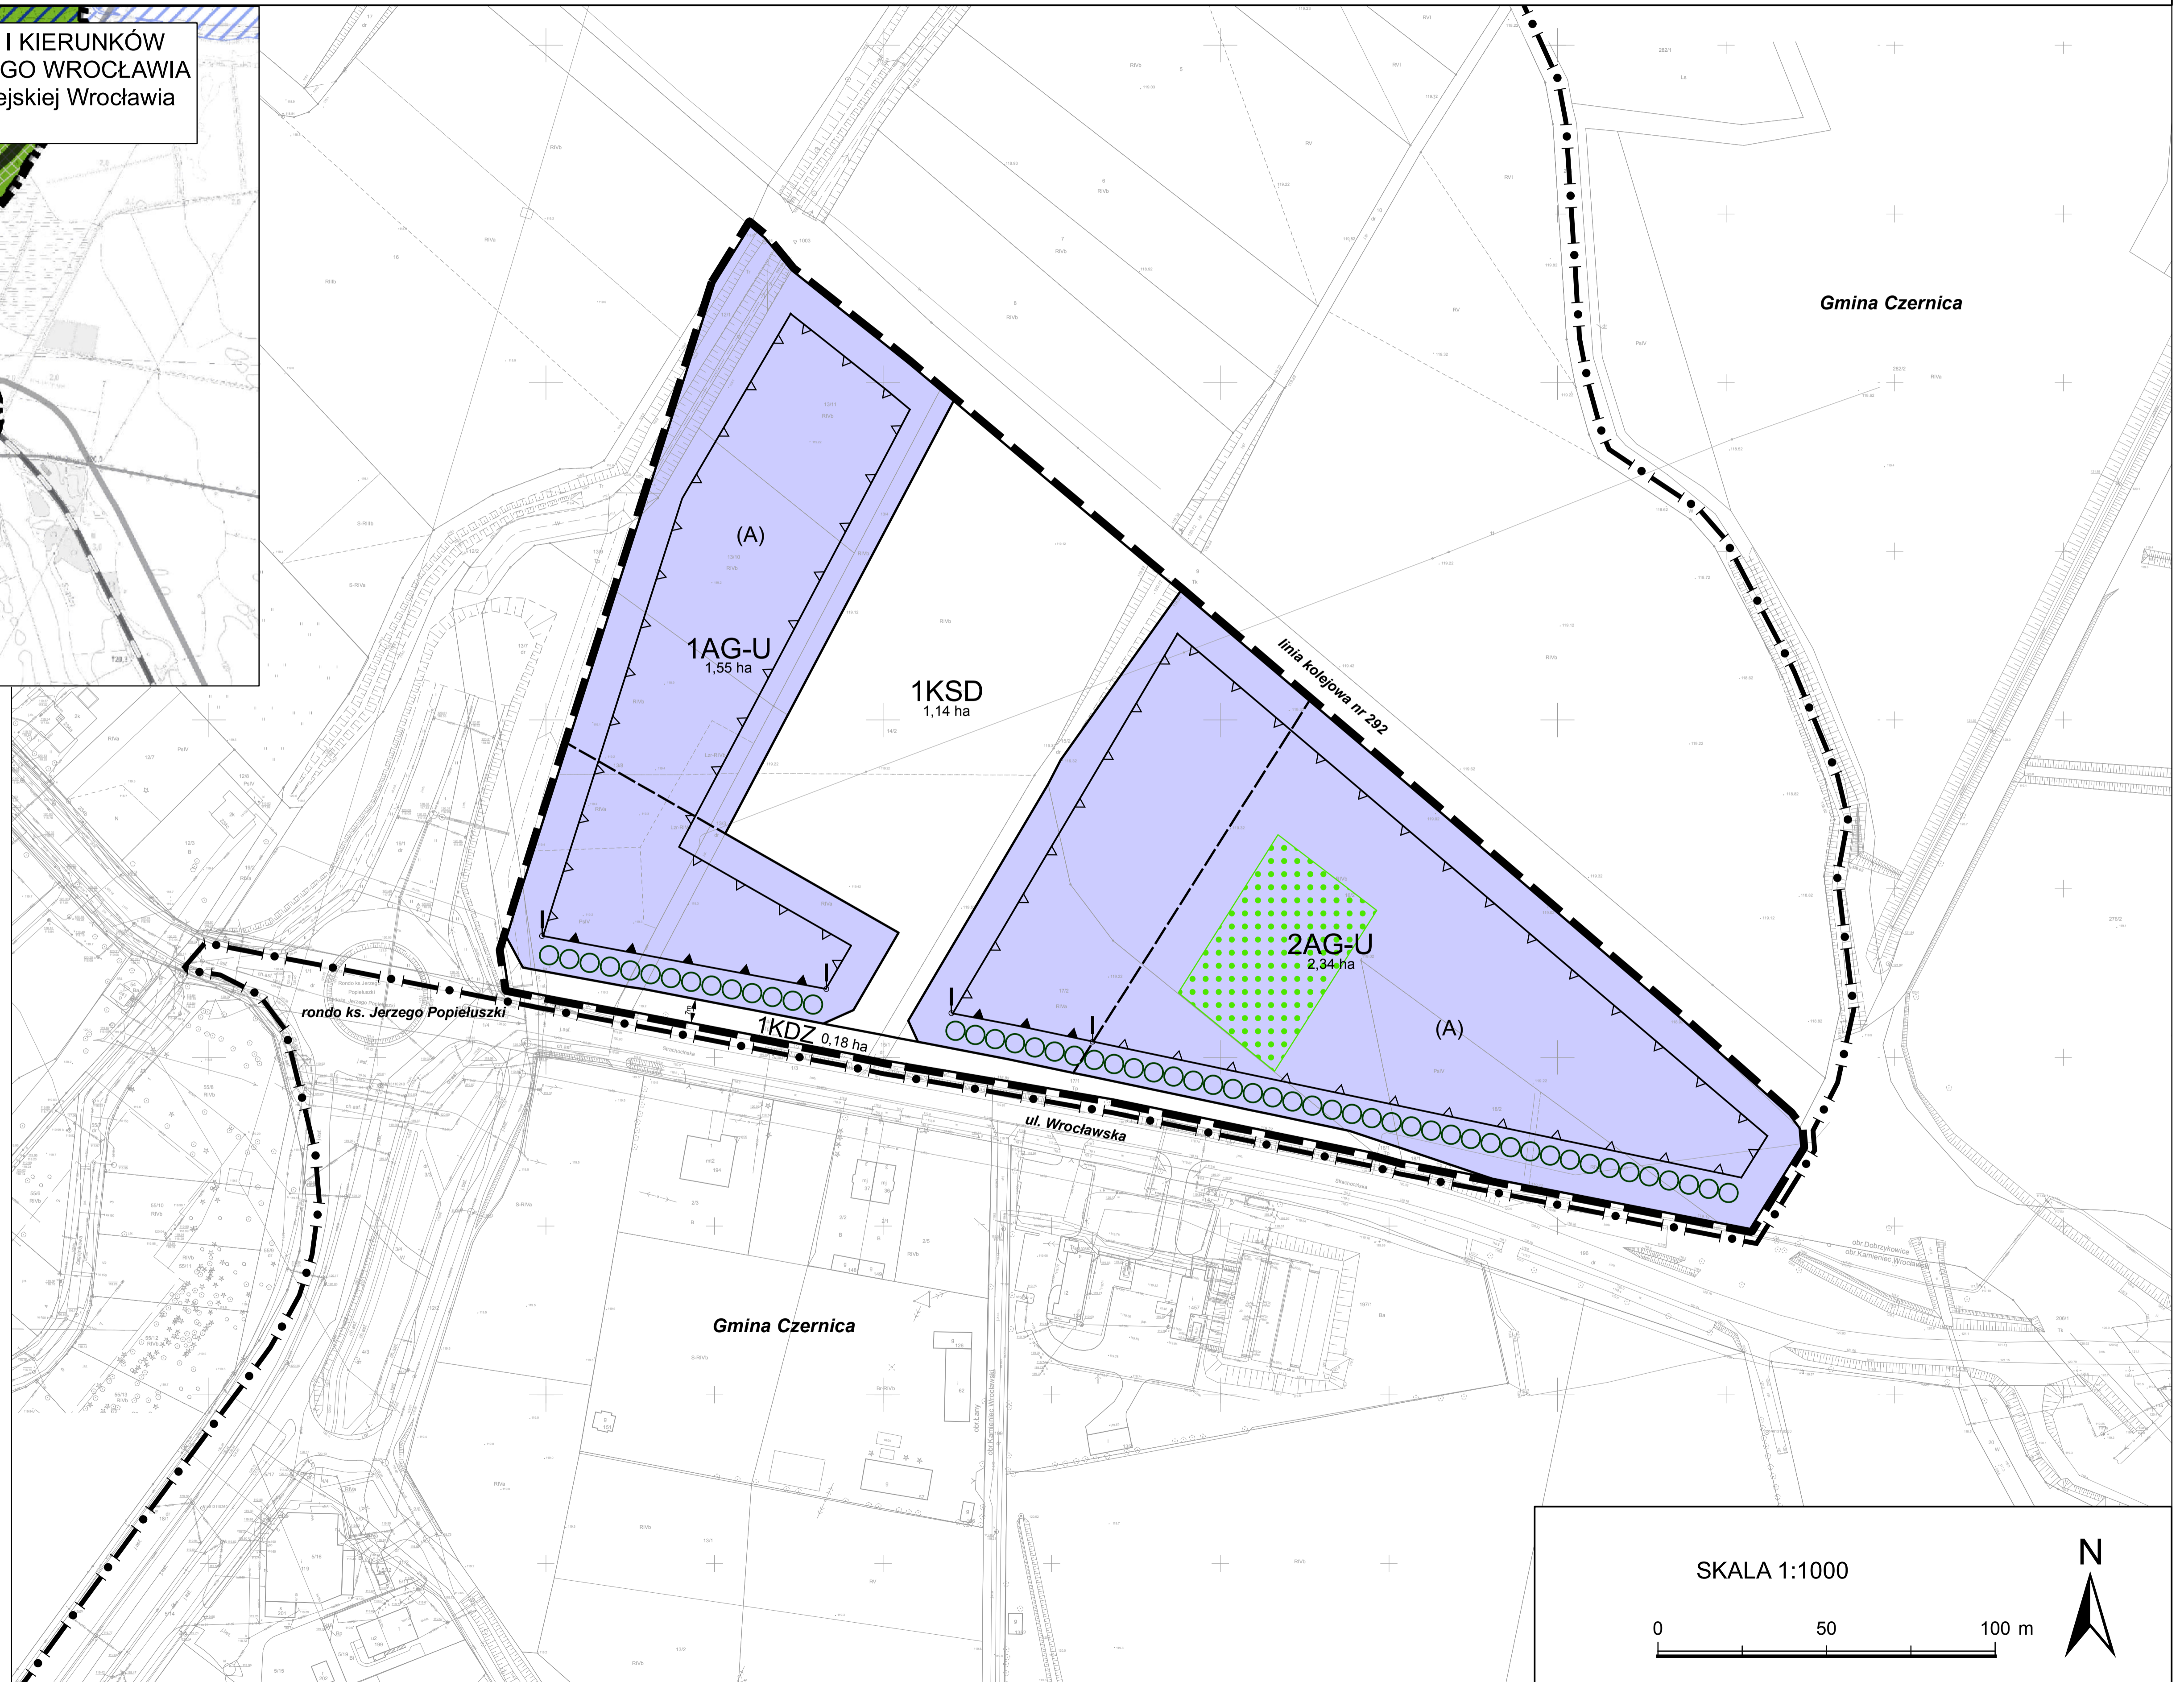

SKALA 1:1000

0 50 100 m

