

MIEJSCOWY PLAN ZAGOSPODAROWANIA PRZESTRZENNEGO OBSZARU POŁOŻONEGO W REJONIE ULIC ORLEJ, BOLESŁAWA ULANOWSKIEGO, SOKOLEJ I RACŁAWICKIEJ WE WROCŁAWIU

ZAŁĄCZNIK NR 1 - RYSUNEK PLANU

RYSUNEK PLANU - 641.2
PROJEKT - OPINIOWANIE

SKALA 1:1000


0 25 50 m



WYRYS ZE STUDIUM UWARUNKOWAŃ I KIERUNKÓW
ZAGOSPODAROWANIA PRZESTRZENNEGO WROCŁAWIA
przyjętego uchwałą Nr L/1177/18 Rady Miejskiej Wrocławia
z dnia 11 stycznia 2018 r.



--- granice obszaru objętego planem

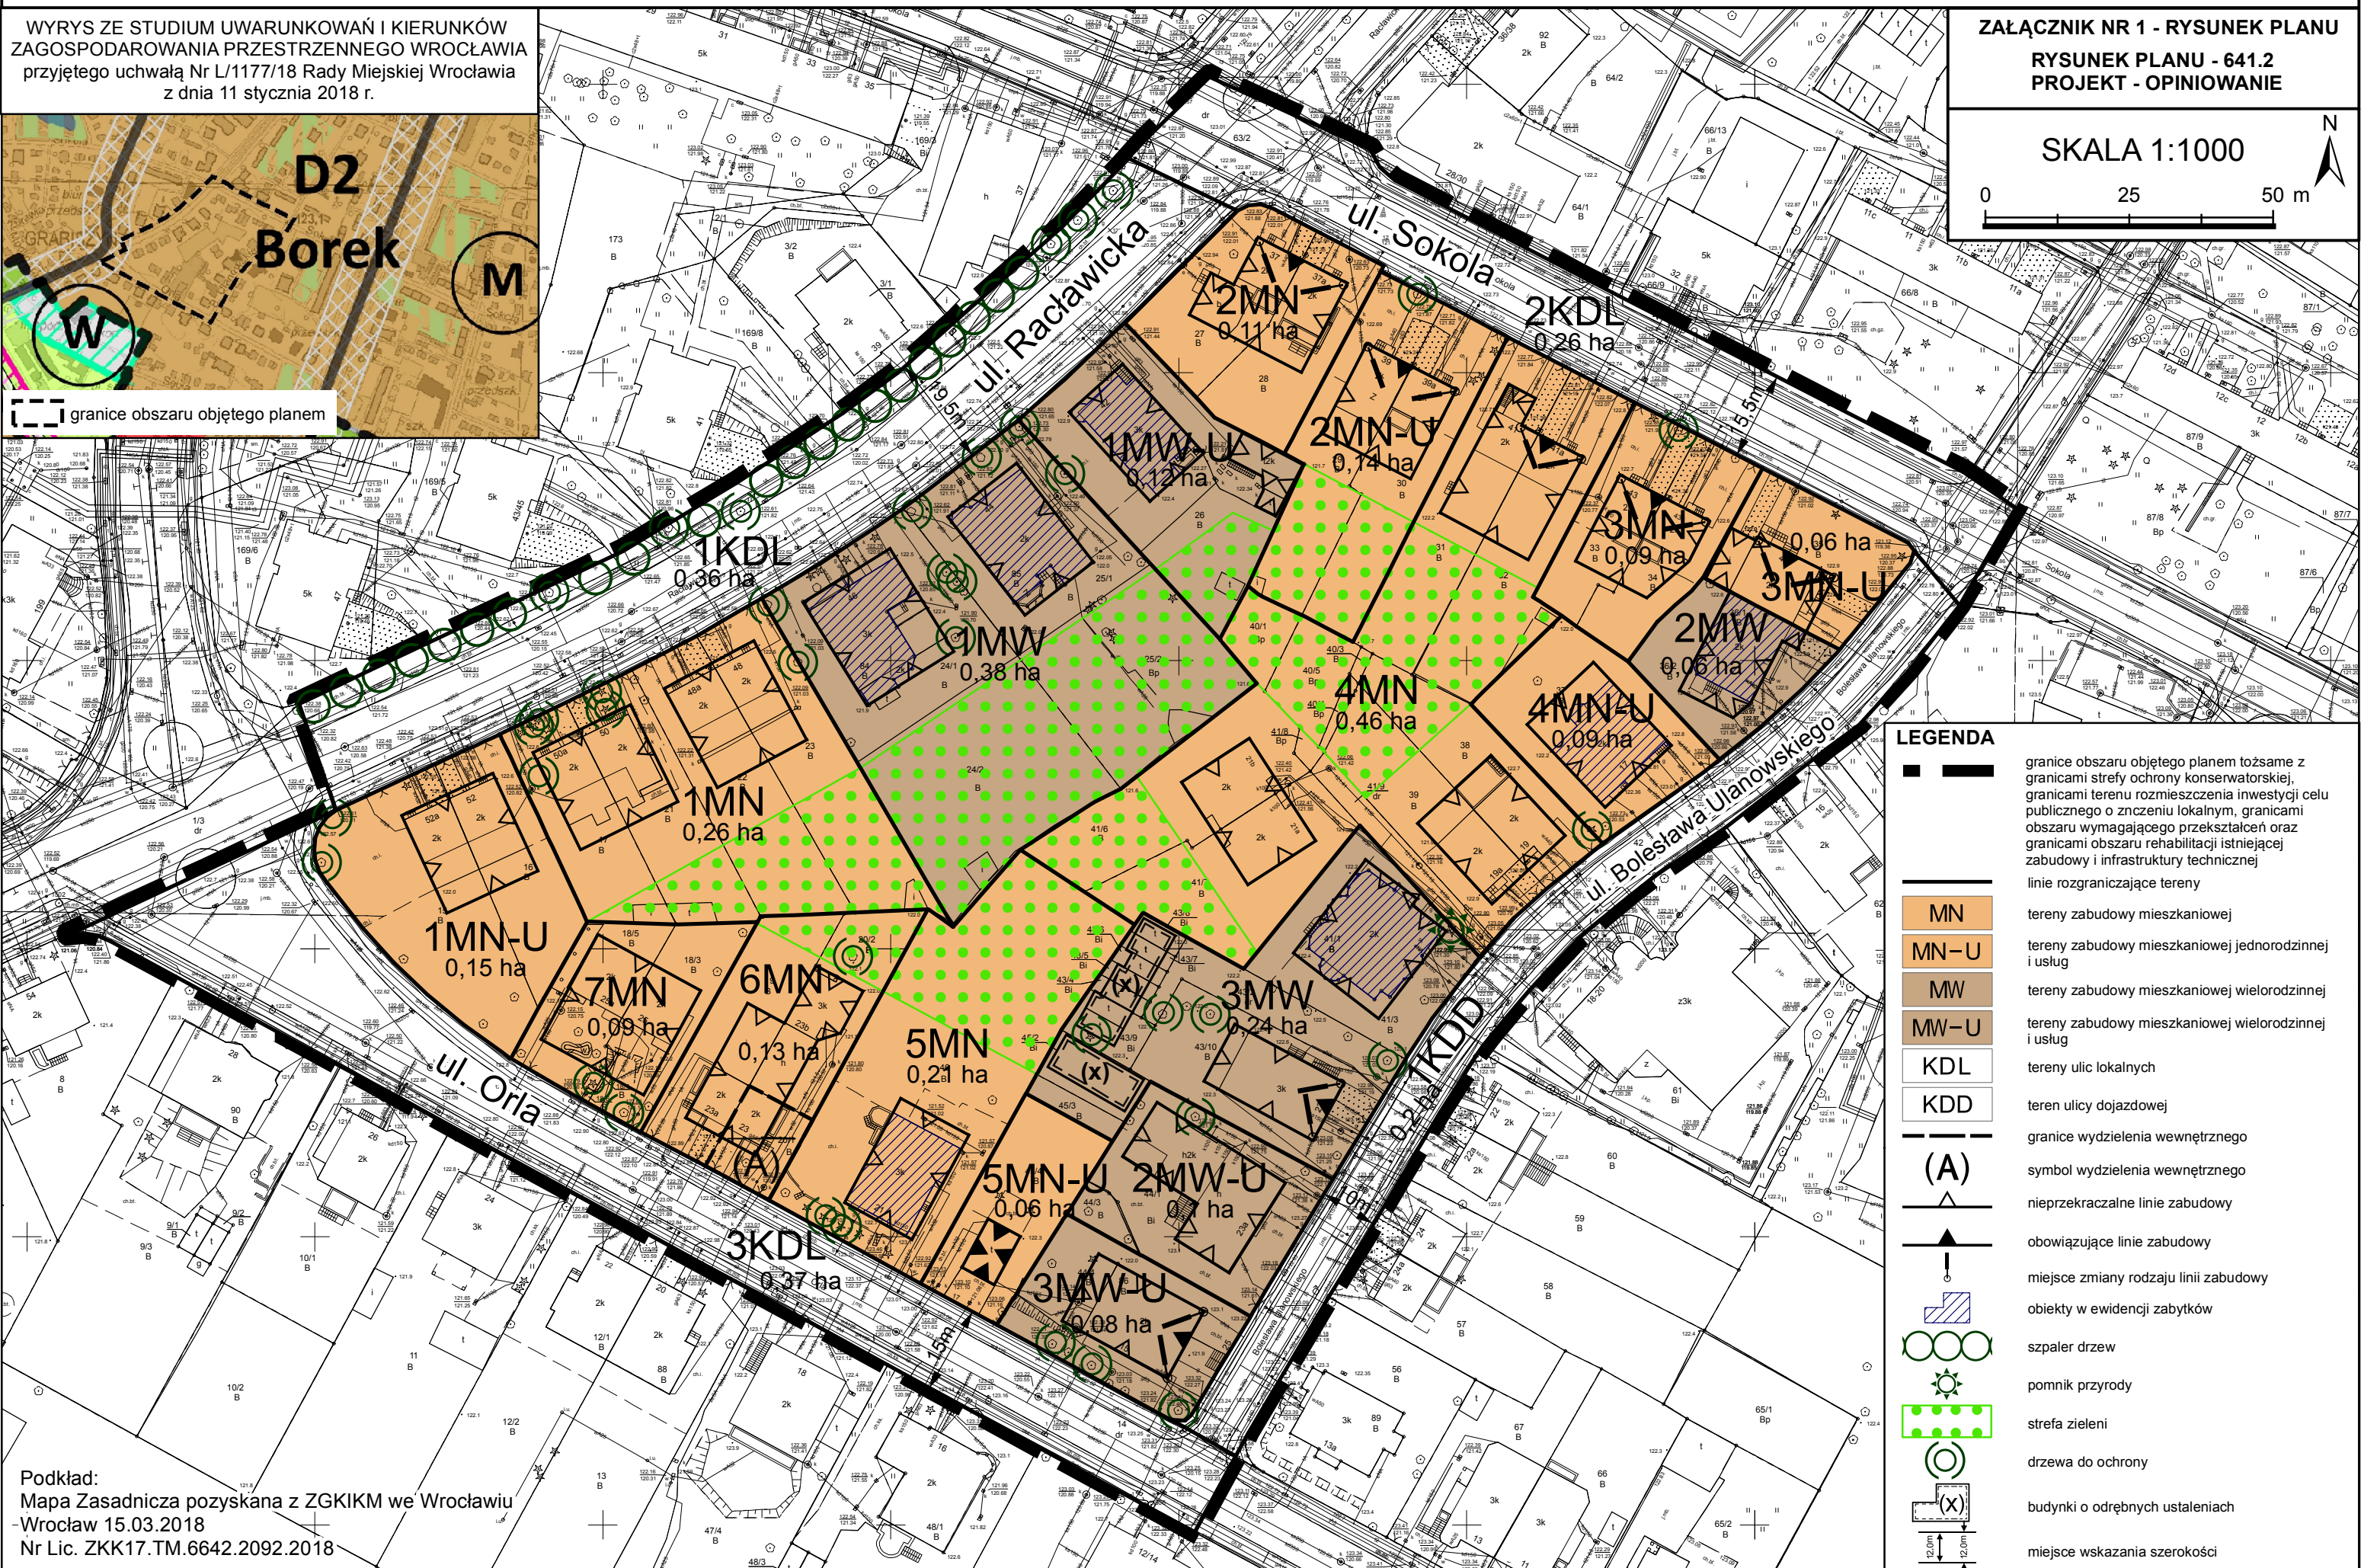

LEGENDA

- granicę obszaru objętego planem tożsame z granicami strefy ochrony konserwatorskiej, granicami terenu rozmieszczenia inwestycji celu publicznego o znaczeniu lokalnym, granicami obszaru wymagającego przekształceń oraz granicami obszaru rehabilitacji istniejącej zabudowy i infrastruktury technicznej
- linię rozgraniczającą tereny
- MN tereny zabudowy mieszkaniowej
- MN-U tereny zabudowy mieszkaniowej jednorodzinnej i usług
- MW tereny zabudowy mieszkaniowej wielorodzinnej
- MW-U tereny zabudowy mieszkaniowej wielorodzinnej i usług
- KDL tereny ulic lokalnych
- KDD teren ulicy dojazdowej
- (A) granice wydzielenia wewnętrznego
- (A) symbol wydzielenia wewnętrznego
- nieprzekraczalne linie zabudowy
- obowiązujące linie zabudowy
- miejsce zmiany rodzaju linii zabudowy
- obiekty w ewidencji zabytków
- szpaler drzew
- pomnik przyrody
- strefa zieleni
- drzewa do ochrony
- budynki o odrębnych ustaleniach
- miejsce wskazania szerokości

Podkład:
Mapa Zasadnicza pozyskana z ZGKIKM we Wrocławiu
- Wrocław 15.03.2018
Nr Lic. ZKK17.TM.6642.2092.2018