



MIEJSCOWY PLAN ZAGOSPODAROWANIA PRZESTRZENNEGO W REJONIE ULIC BOROWSKIEJ I DZIAŁKOWEJ WE WROCŁAWIU

ZAŁĄCZNIK NR 1

SKALA 1:1000

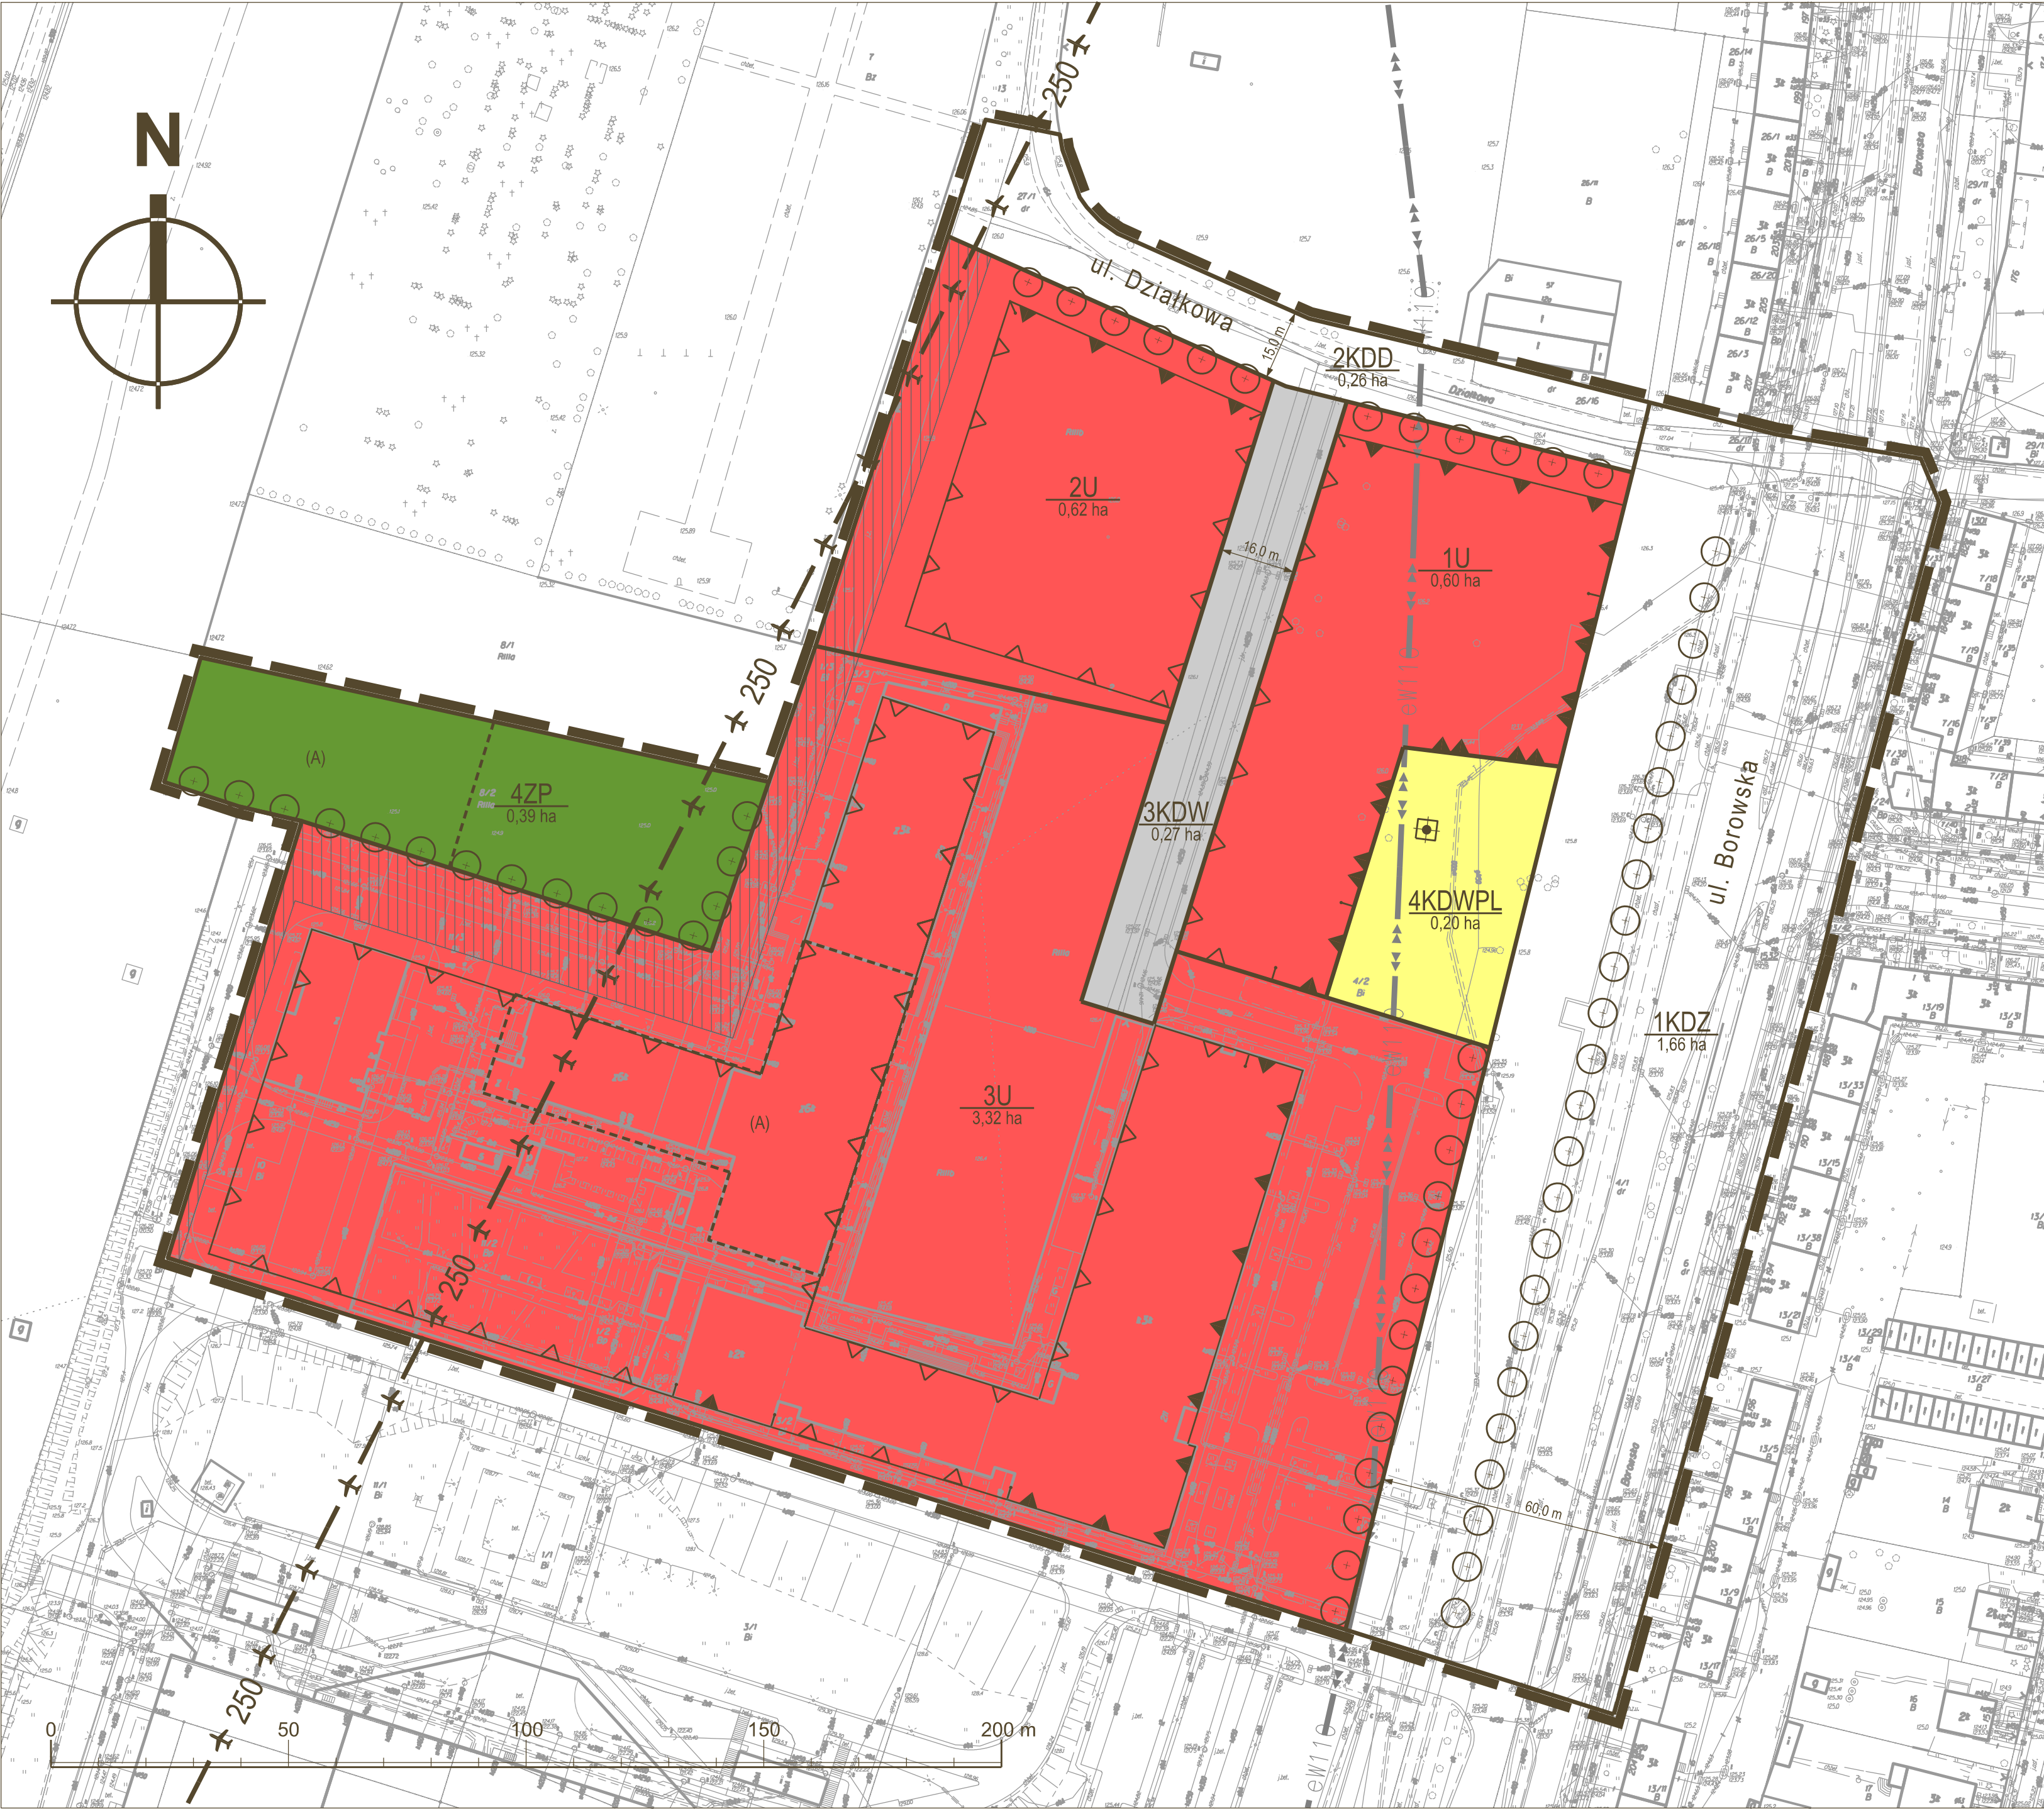

WYRYS ZE STUDIUM UWARUNKWAŃ I KIERUNKÓW ZAGOSPODAROWANIA PRZESTRZENNEGO WROCŁAWIA
Uchwała Nr LRV/3249/06 Rady Miejskiej Wrocławia z dnia 6 lipca 2006r., ze zmianą przyjętą uchwałą nr L/1467/10 Rady Miejskiej Wrocławia z dnia 20 maja 2010 r.

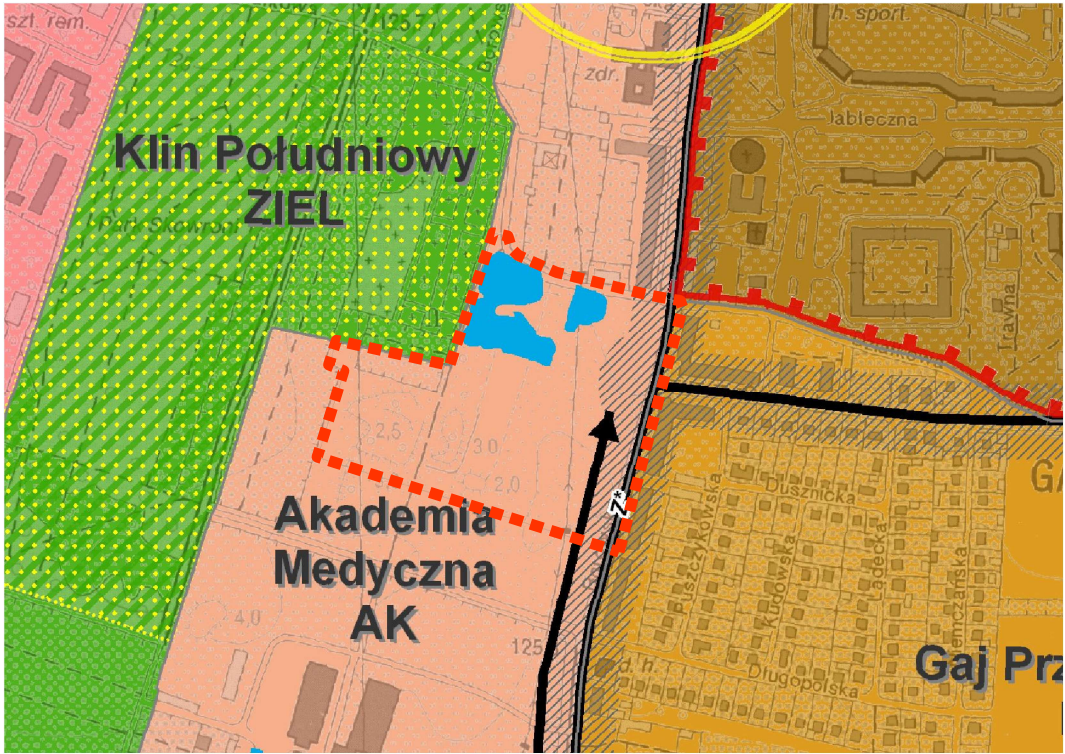

--- GRANICE OBSZARU OBJĘTEGO PLANEM

OZNACZENIA GRAFICZNE

- GRANICE OBSZARU OBJĘTEGO PLANEM
- LINIE ROZGRANICZAJĄCE TERENY
- 1U / 0,60 ha SYMBOLE TERENÓW POWIERZCHNIA
- GRANICE WYDZIELEŃ WEWNĘTRZNYCH
- (A) SYMBOLE WYDZIELEŃ WEWNĘTRZNYCH
- △ △ NIEPRZEKRACZALNE LINIE ZABUDOWY
- ▲ ▲ OBOWIĄZUJĄCE LINIE ZABUDOWY
- ▲ ▲ OBOWIĄZUJĄCE CIĄGŁE LINIE ZABUDOWY
- I MIEJSCA ZMIANY RODZAJU LUB KOŃCA LINII ZABUDOWY
- ○ SZPALERY DRZEW
- OBIEKT SZCZEGÓLNY
- 15,0 m MIEJSCA WSKAZANIA SZEROKOŚCI ULIC I DRÓG WEWNĘTRZNEJ W LINIACH ROZGRANICZAJĄCYCH
- ||||| KORYTARZ USYTUOWANIA DRÓGI WEWNĘTRZNEJ
- LINIA ELEKTROENERGETYCZNA WN 110 kV
- ORIENTACYJNY PRZEBIEG LINII DEFINIUJĄCYCH POWIERZCHNIĘ STOŻKOWĄ OGRANICZAJĄCĄ WYSOKOŚĆ ZABUDOWY I OBIEKTÓW NATURALNYCH W OTOCZENIU LOTNISKA WROCŁAW-STRACHOWICE

- U TERENY USŁUG
- ZP TEREN ZIELENI PARKOWEJ
- KDZ TEREN ULICY ZBIORCZEJ
- KDD TEREN ULICY DOJAZDOWEJ
- KDW TEREN DRÓGI WEWNĘTRZNEJ
- KDWPL TEREN PLACU