



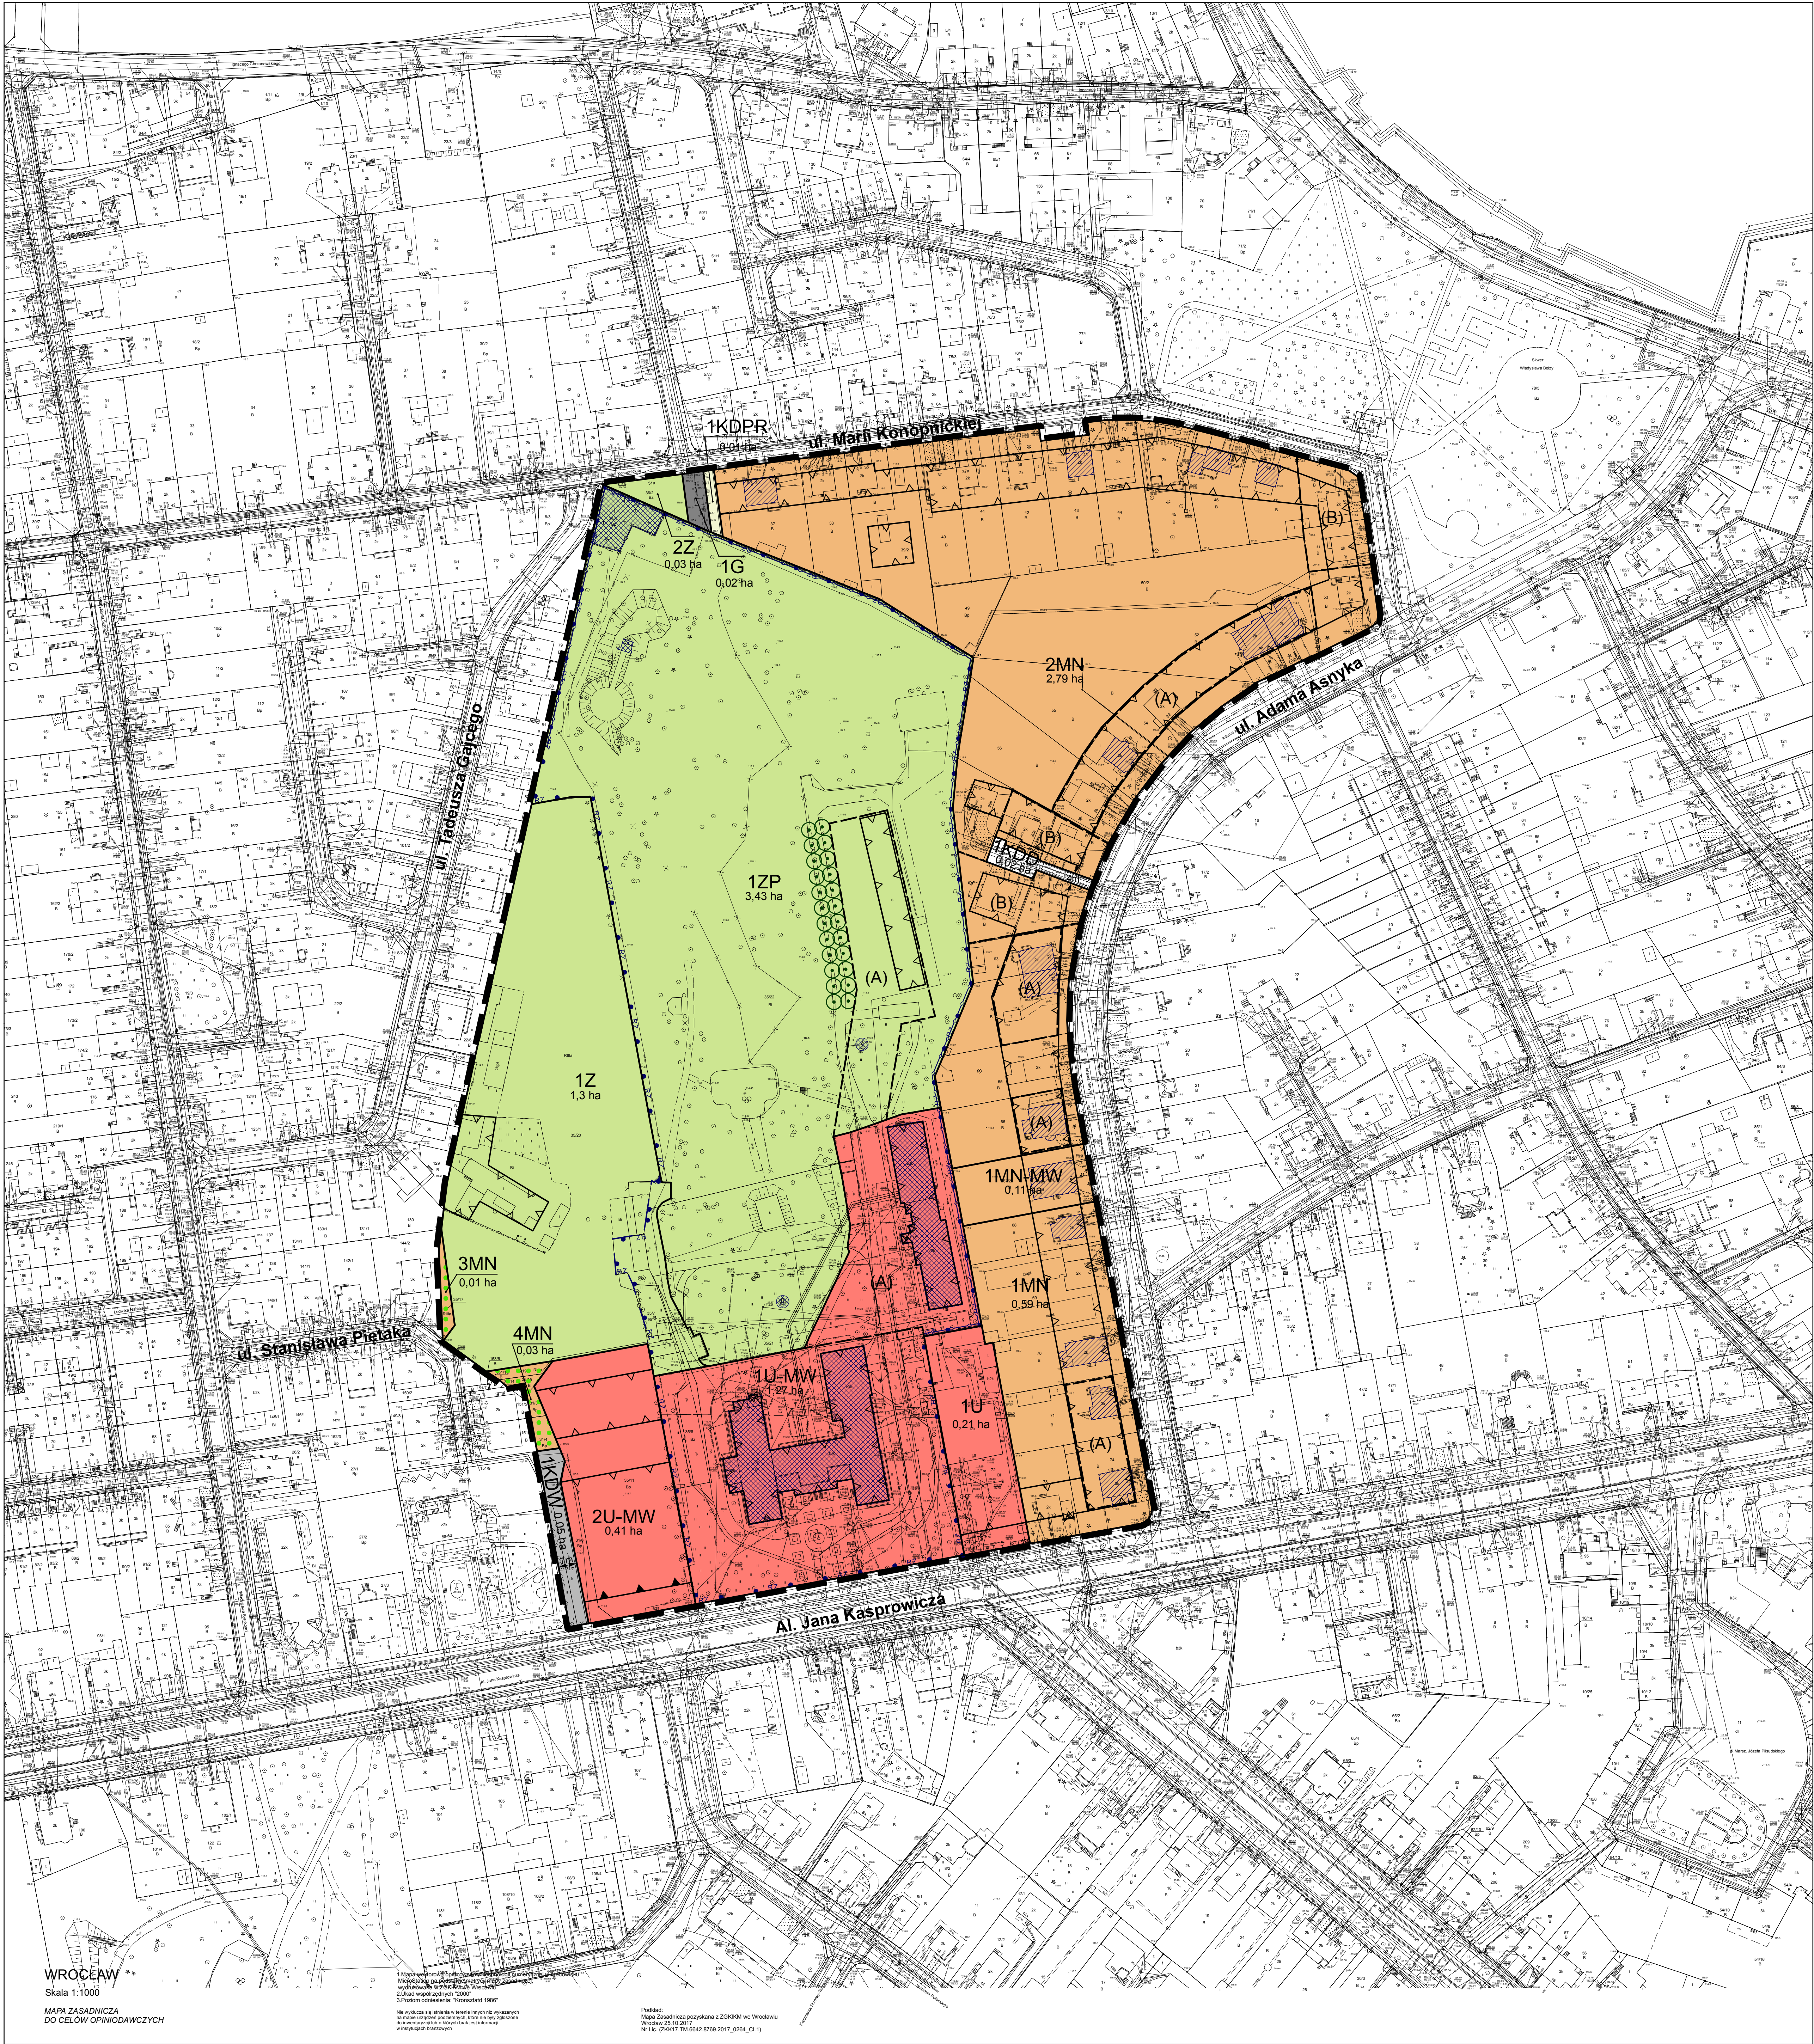

# MIEJSCOWY PLAN ZAGOSPODAROWANIA PRZESTRZENNEGO W REJONIE ALEI JANA KASPROWICZA ORAZ ULIC ADAMA ASNYKA I MARII KONOPNICKIEJ WE WROCŁAWIU



WYRYS ZE STUDIUM UWARUNKOWAŃ I KIERUNKÓW  
ZAGOSPODAROWANIA PRZESTRZENNEGO WROCŁAWIA  
przyjętego uchwałą Nr L/1177/18 Rady Miejskiej Wrocławia  
z dnia 11 stycznia 2018 r.

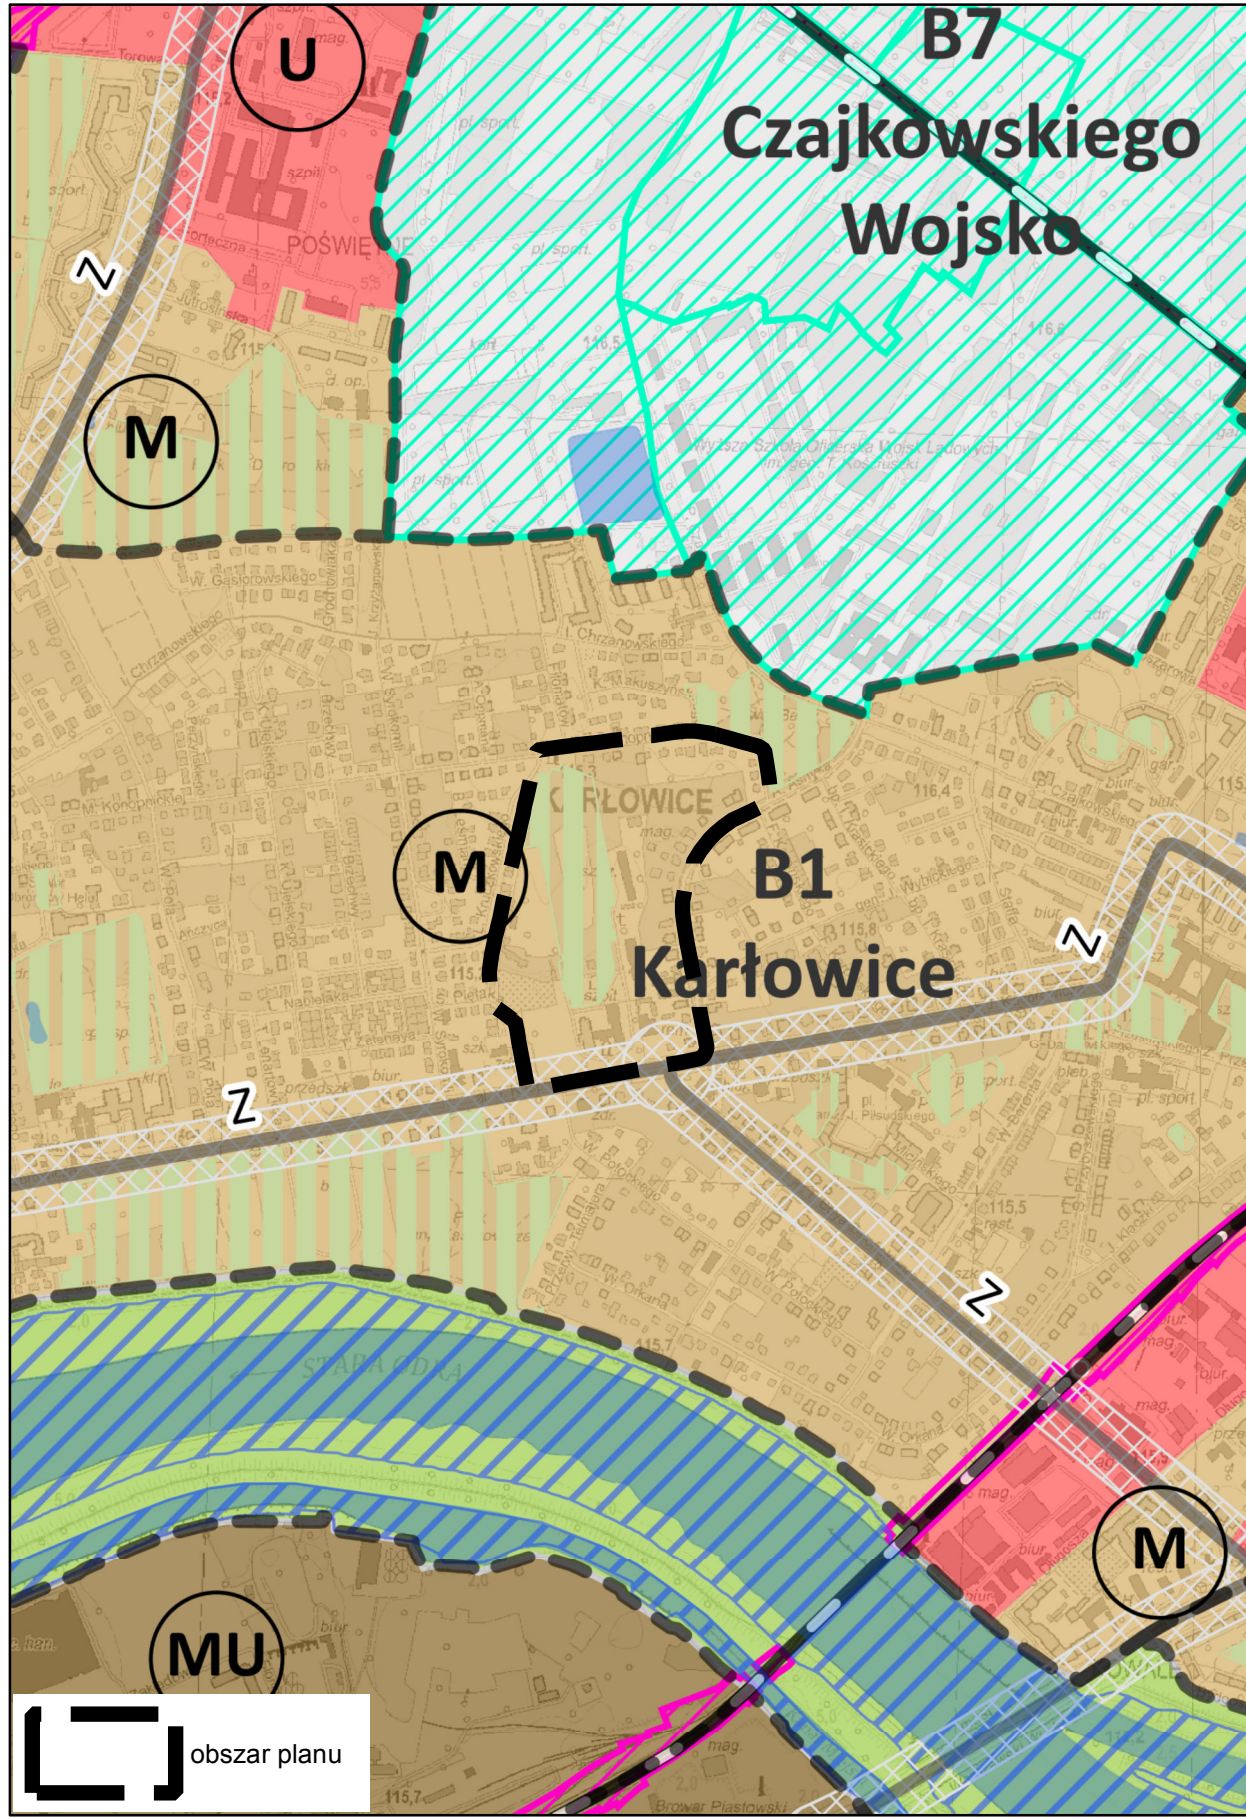

## LEGENDA

- granicę obszaru objętego planem tożsame z granicami strefy ochrony konserwatorskiej, granicami terenu rozmieszczenia inwestycji celu publicznego o znaczeniu lokalnym, granicami obszaru rehabilitacji istniejącej zabudowy i infrastruktury technicznej oraz granicami obszaru wymagającego przekształceń
- linie rozgraniczające teren
- 1MN symbole terenów
- granicę wydzielen wewnątrznych
- (A) symbole wydzielen wewnątrznych
- obowiązujaćca linia zabudowy
- nieprzekraczalne linie zabudowy
- miejsca wskazania szerokości
- szpalery drzew objętych ochroną
- nawierzchnia do specjalnego opracowania
- strefy zieleni
- granicę obszaru w rejestrze zabytków
- objekty w rejestrze zabytków
- objekty w ewidencji zabytków
- ogrodzenie w rejestrze zabytków
- MN tereny zabudowy mieszkaniowej jednorodzinnej
- MN-MW tereny zabudowy mieszkaniowej jednorodzinnej i wielorodzinnej
- U tereny usług
- U-MW tereny usług i zabudowy mieszkaniowej wielorodzinnej
- ZP tereny zieleni parkowej
- Z tereny zieleni
- G tereny stacji gazowych
- KDD tereny ulic dojazdowych
- KDPR tereny ciągów pieszo- rowerowych
- KDW tereny dróg wewnętrznych
- 0,59 ha powierzchnie terenów